


位置図



地番図

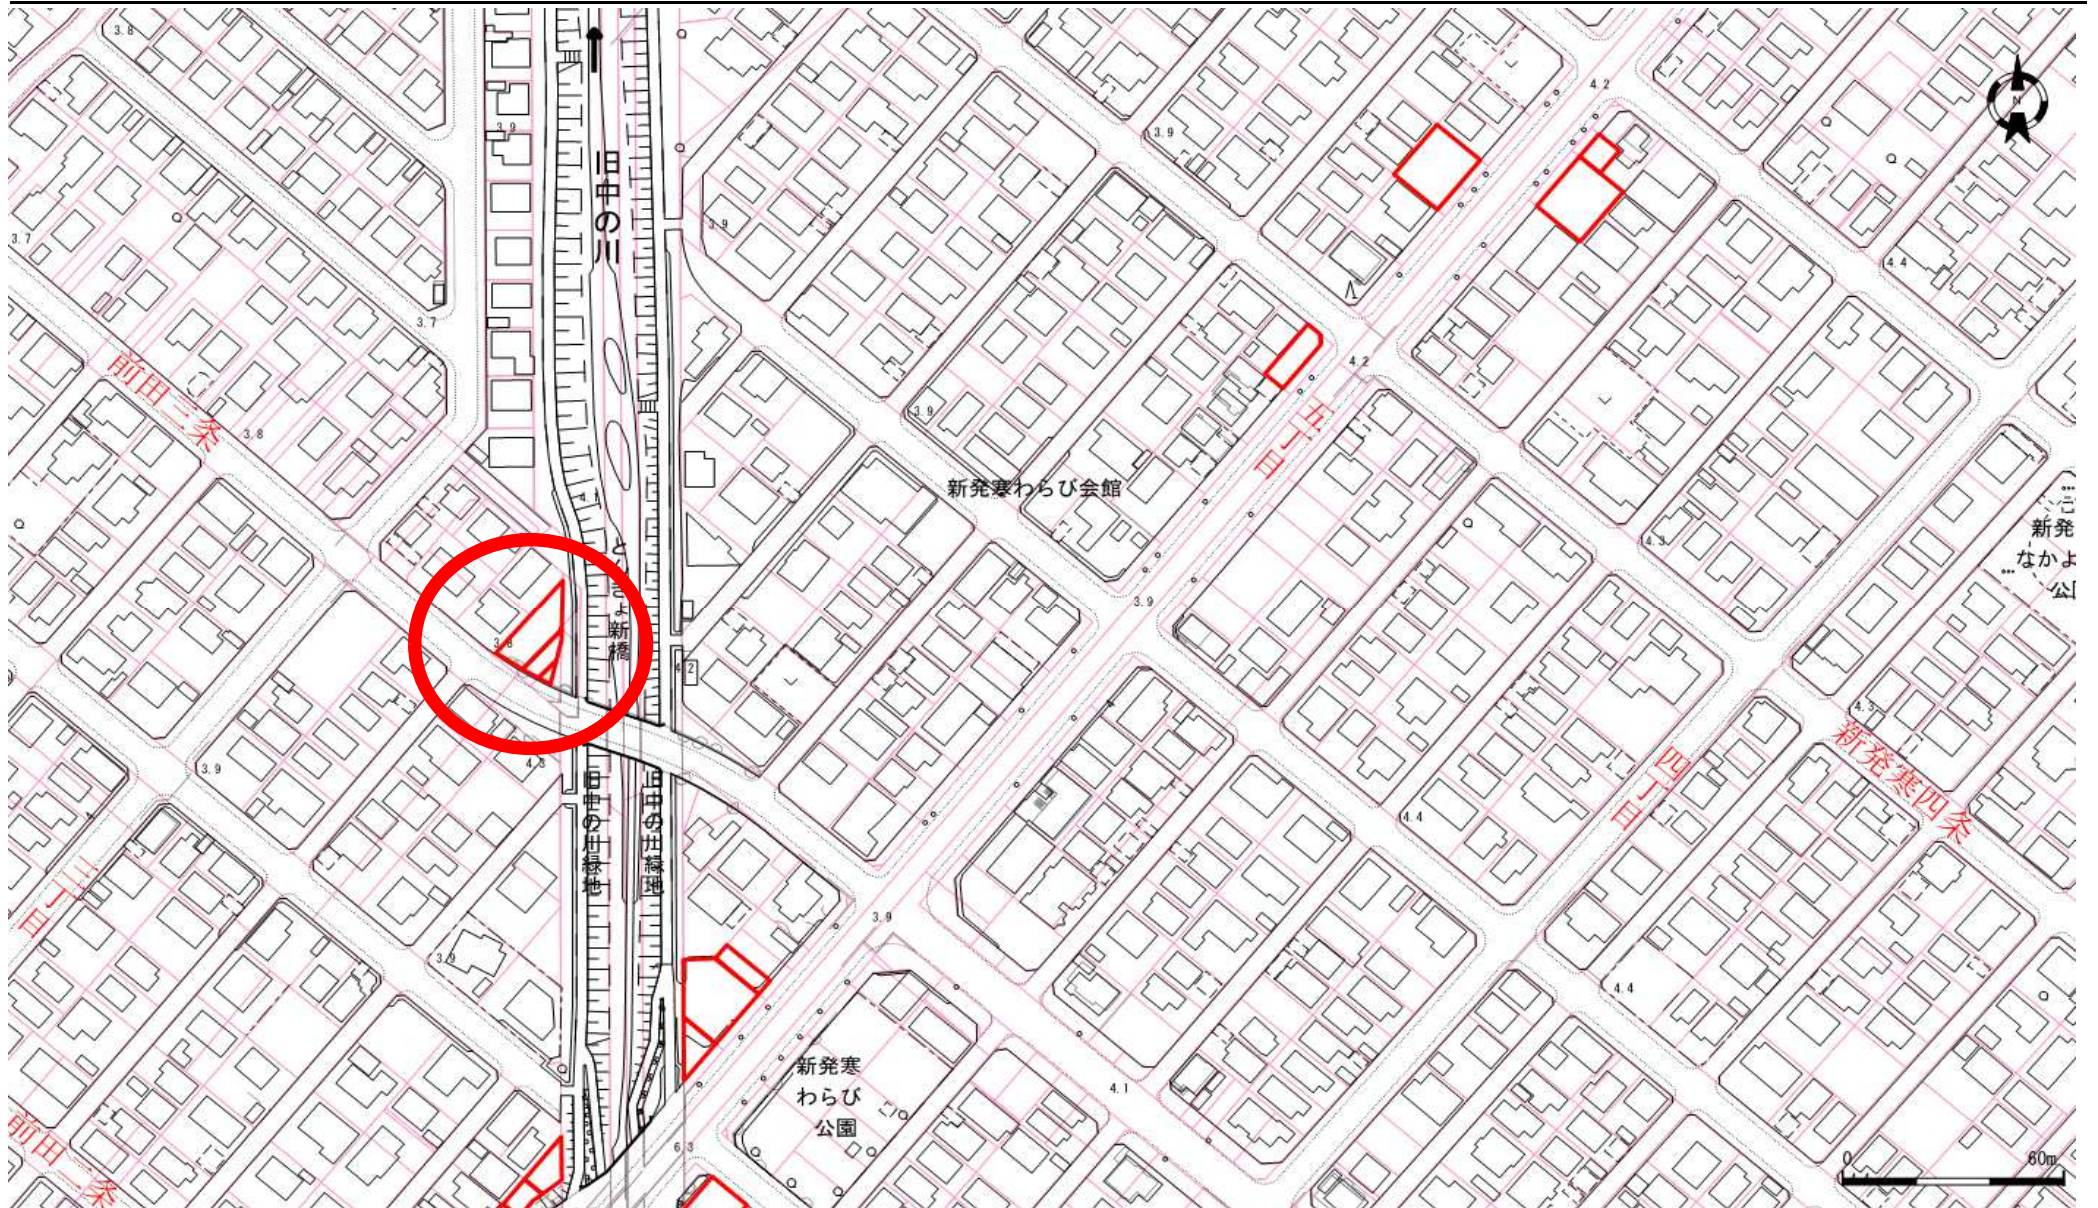

口座	地番	地目	地積
6471	5-99	宅地	187.93
6471	5-370	宅地	12.21
6471	5-372	宅地	56.47

口座	地番	地目	地積

口座	地番	地目	地積

登記年月日：平成16年9月1日

これは図面に記録されている内容を証明した書面である。
(札幌法務局西出張所管轄)
令和5年6月8日 札幌法務局

登記官

酒井秀明



地図番号	境界標の種類及び筆界点の記号又は点名			
	種類	土地家屋調査士専用標	コンクリート標	木杭
連B-68	既設		RK5	
	新設			K240, K243, K250, K244
与点の種類	① 公共基準点	ロ. 図根点	ハ. 登記基準点	ニ.

公共基準点			
旧測地系	点名	X座標	Y座標
	11489	-98398.252	-80155.896
	11494	-98539.274	-79022.313
△ 補遺	-97721.270	-79824.510	

更正前 ----- 182.9568

世界測地系 TKY2JGD, ParVer2.1.0


地番(基) 05-99				
測点	X	Y	X-X	Y (X-X)
K240	-98220.439	-80063.102	-7.327	586622.348354
R12	-98241.015	-80081.204	-25.197	2017808.097188
R11	-98245.636	-80074.055	6.600	-528488.763000
K244	-98234.415	-80063.408	11.530	-923131.094240
K250	-98234.108	-80063.747	0.727	-58206.344069
K243	-98233.688	-80063.392	13.667	-1094226.378464
			倍面積	375.865769
			面積	187.932884

地番(基) 05-653				
測点	X	Y	X-X	Y (X-X)
R12	-98241.015	-80081.204	3.820	-305910.199280
RK5	-98241.816	-80081.910	-6.255	500912.347050
RK4	-98247.270	-80075.605	-3.820	305888.811100
R11	-98245.636	-80074.055	6.255	-500863.214025
			倍面積	27.744845
			面積	13.872422

合計面積 201.805306

官公署証明番号	平成 年 月 日
作製者	札幌市白石区東札幌2条4丁目 土地家屋調査士 笹田英雄 (平成14年7月26日作製)

地番	320910 5-99, -653
土地の所在	札幌市手稲区前田3条3丁目
土地積測在量	土地積測在量

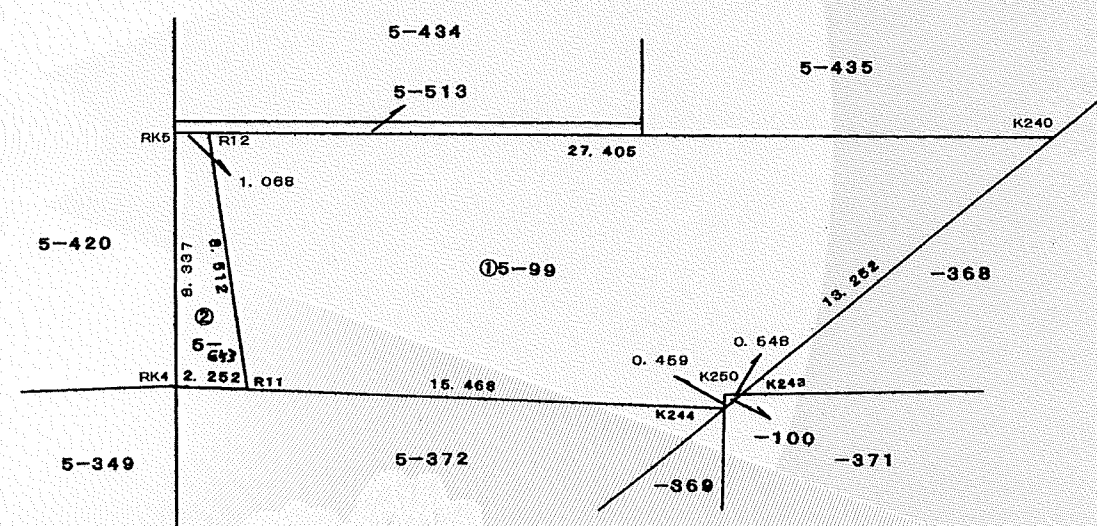

申請人	札幌市 上田文雄
代位者	札幌市 高島和廣
縮尺	1/250

(札幌土地家屋調査士会用紙)

これは図面に記録されている内容を証明した書面である。
(札幌法務局西出張所管轄)
令和5年6月8日
札幌法務局

登記官

酒井秀明



320922

地図番号	境界標の種類及び筆界点の記号又は点名			
	種類	土地家屋調査士専用標	コンクリート標	木杭
連B-68	既設			R8. K245
	新設			RM1
与点の種類	1. 公共基準点	ロ. 図根点	ハ. 登記基準点	ニ.

地番	5-370, -656
土地の所在	札幌市手稲区前田3条3丁目

札幌市公共基準点

旧測地系	点名	X座標	Y座標
	11489	-98398.252	-80155.896
	11494	-98539.274	-79022.313
△福積	-97721.270	-79824.510	


地番 5-370 ——— 28.0236

世界測地系 TKY2JGD, ParVer2.1.0

地番	基	測点	X	Y	X-X	Y (X-X)
5-370		RM1	-98243.078	-80064.843	-1.756	140593.864308
		R10	-98249.773	-80066.456	-4.939	395448.226184
		RM2	-98248.017	-80069.682	6.695	-536066.520990
					倍面積	-24.430498
					面積	12.215249

地番	基	測点	X	Y	X-X	Y (X-X)
5-656		K245	-98241.777	-80063.569	7.984	-639227.534896
		RM1	-98243.078	-80064.843	-7.996	640198.484628
		R10	-98249.773	-80066.456	-7.984	639250.584704
		R8	-98251.062	-80063.772	7.996	-640189.920912
					倍面積	31.613524
					面積	15.806762

合計面積 28.022011

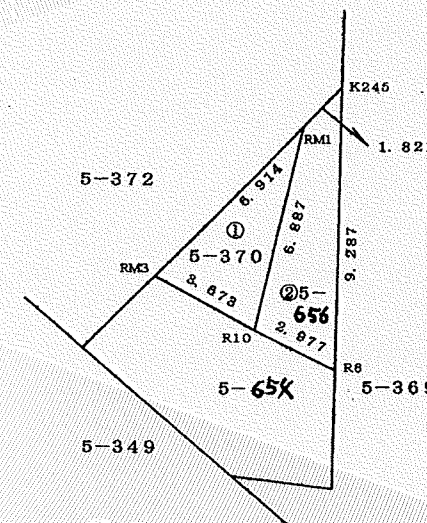

官公署証明番号	平成 年 月 日
作製者	札幌市白石区東札幌2条4丁目 土地家屋調査士 笹田 英雄
	(平成14年7月26日作製)

国土交通省所管不動産登記官 申請 北海道知事	国土交通省 高鳥 和廣	縮尺	1/250
---------------------------	----------------	----	-------

(札幌土地家屋調査士会用紙)

H15.12.

S

これは図面に記録されている内容を証明した書面である。
(札幌法務局西出張所管轄)
令和5年6月8日
札幌法務局

登記官

酒井秀明



地図番号	境界標の種類及び筆界点の記号又は点名			
	種類	土地家屋調査士専用標	コンクリート標	木杭
連B-68	既設			K244, K245
	新設			R9, RM1
与点の種類	1. 公共基準点	ロ. 図根点	ハ. 登記基準点	ニ.

札幌市公共基準点			
旧測地系	点名	X座標	Y座標
	11489	-98398.252	-80155.896
	11494	-98539.274	-79022.313
	△橋 積	-97721.270	-79824.510

地番 5-372 59.2096

世界測地系 TKY2JGD, ParVer2.1.0

地番	測点	X	Y	X-X	Y (X-X)
⑤-372	K244	-98234.415	-80063.408	-8.246	660202.862368
	R11	-98245.636	-80074.055	-13.602	1089167.296110
	RM2	-98248.017	-80069.682	2.558	-204818.246556
	RM1	-98243.078	-80064.843	10.627	-850849.086561
	R9	-98237.390	-80063.473	8.663	-693589.866599
				倍面積	112.958762
				面積	56.479381

地番	測点	X	Y	X-X	Y (X-X)
⑤-657	R9	-98237.390	-80063.473	-1.301	104162.578373
	RM1	-98243.078	-80064.843	-4.387	351244.466241
	K245	-98241.777	-80063.569	5.688	-455401.580472
				倍面積	5.464142
				面積	2.732071




合計面積 59.211452

320924

地番 5-372 -657

土地積所測量図


土地の所在 札幌市手稲区前田3条3丁目

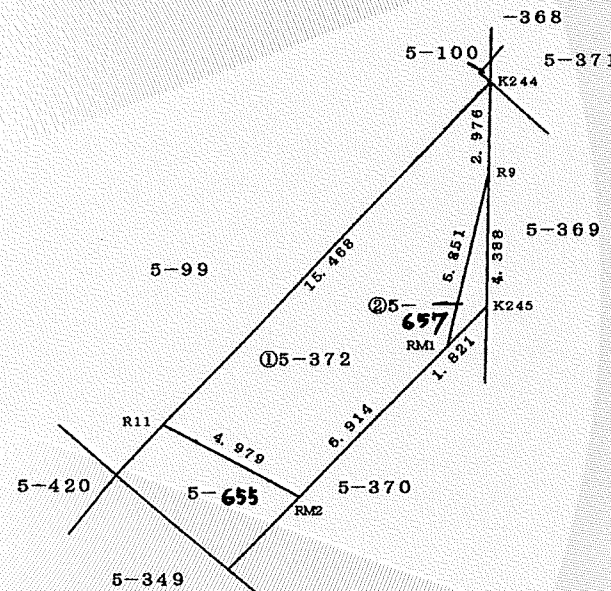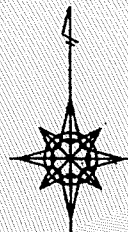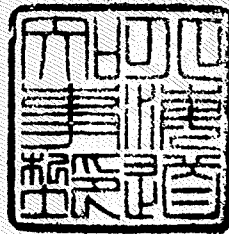

官公署証明番号	平成 年 月 日
作製者	札幌市白石区東札幌2条4丁目 土地家屋調査士 笹田 英雄
	(平成14年7月26日作製)



国土交通省所管不動産登記官
北海道知事 申請人

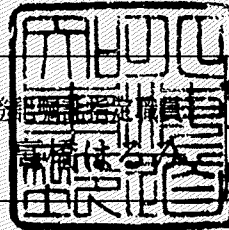

国土交通省
高島 和廣

縮尺 1/250

(札幌土地家屋調査士会用紙)

H15.12.

S