



位置図

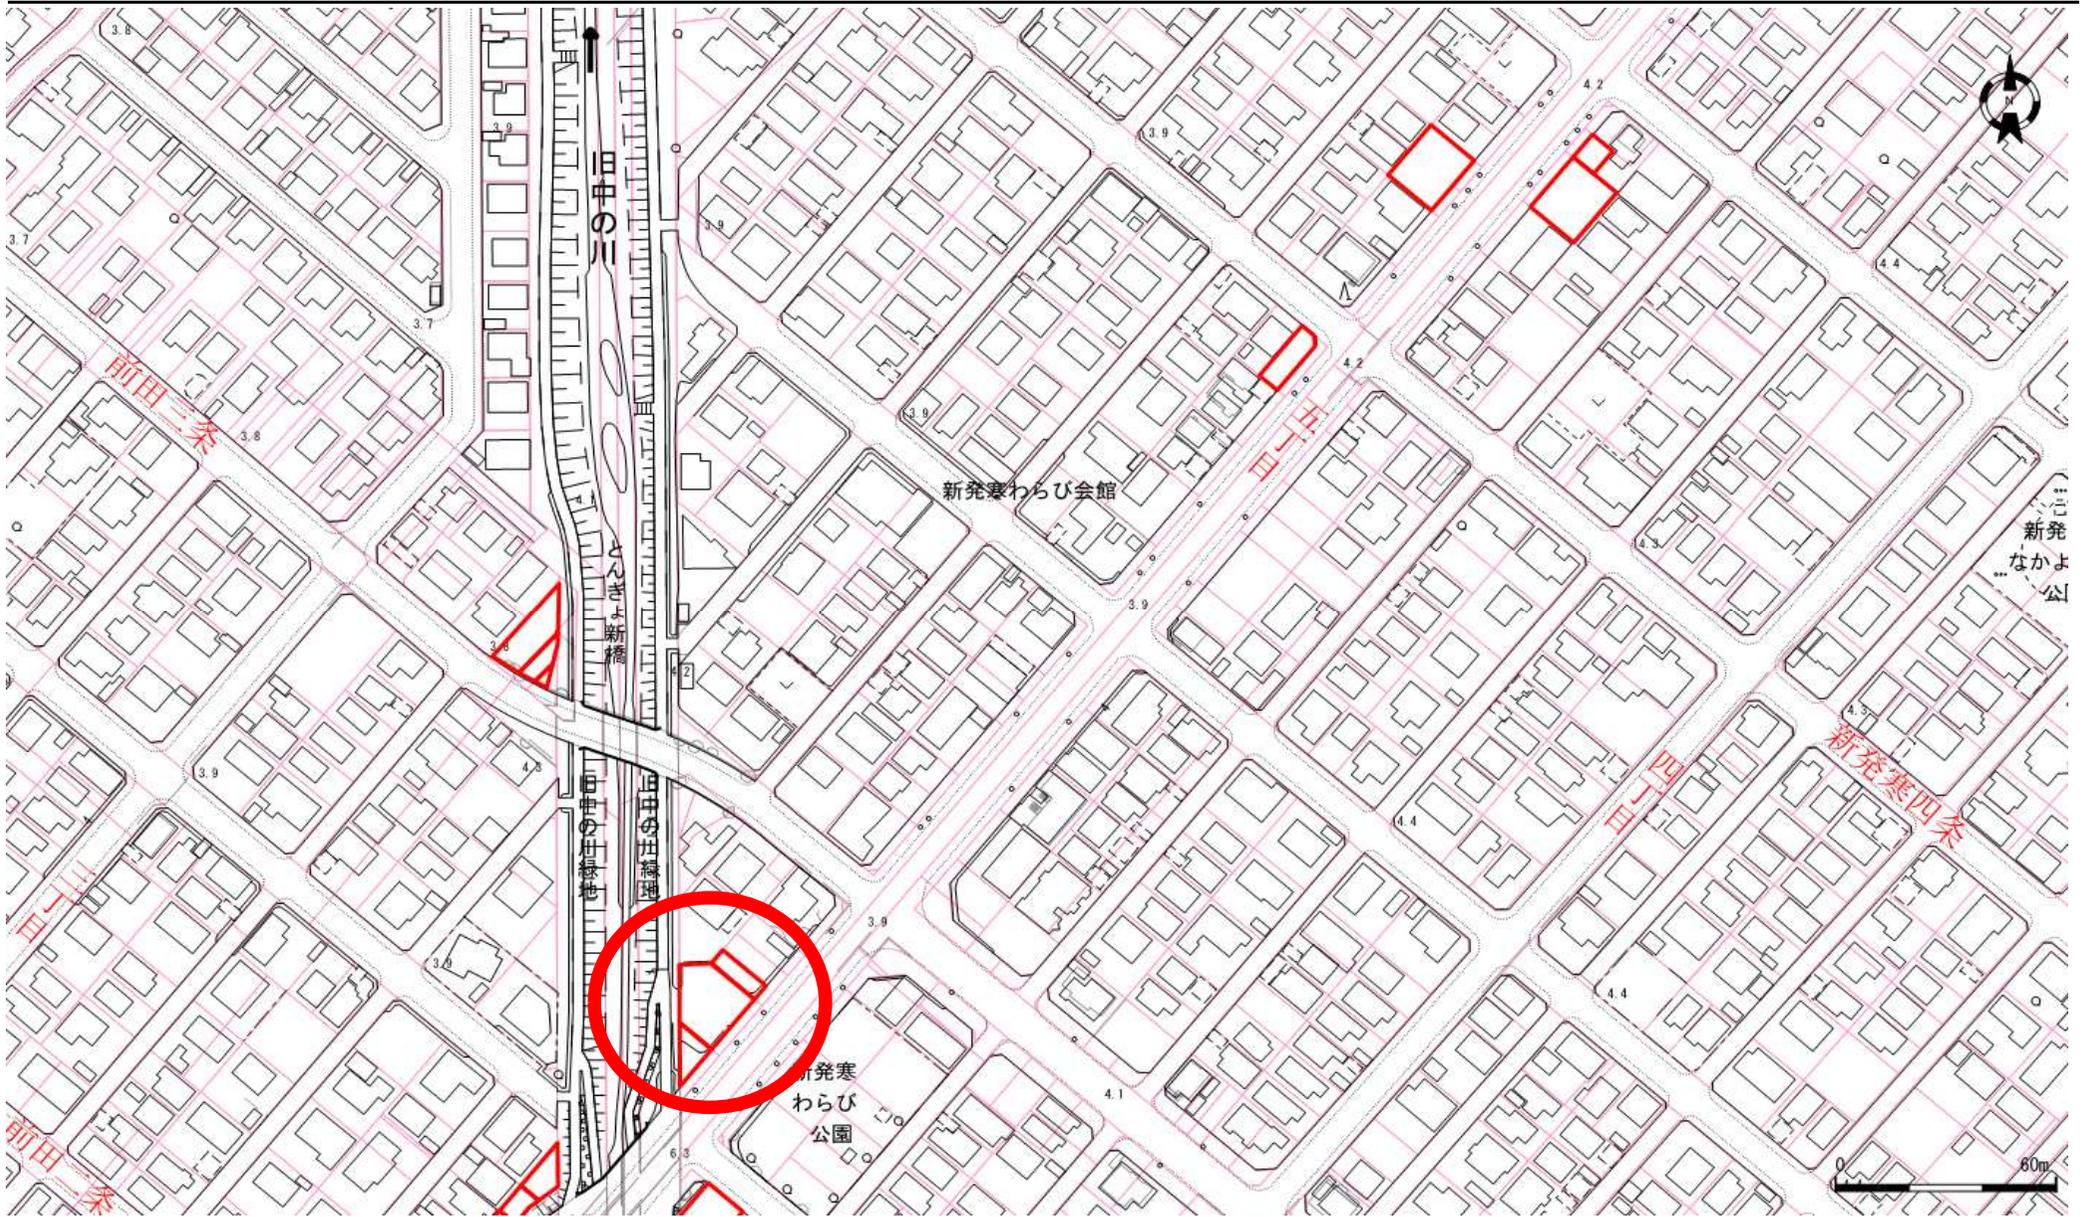

地番図

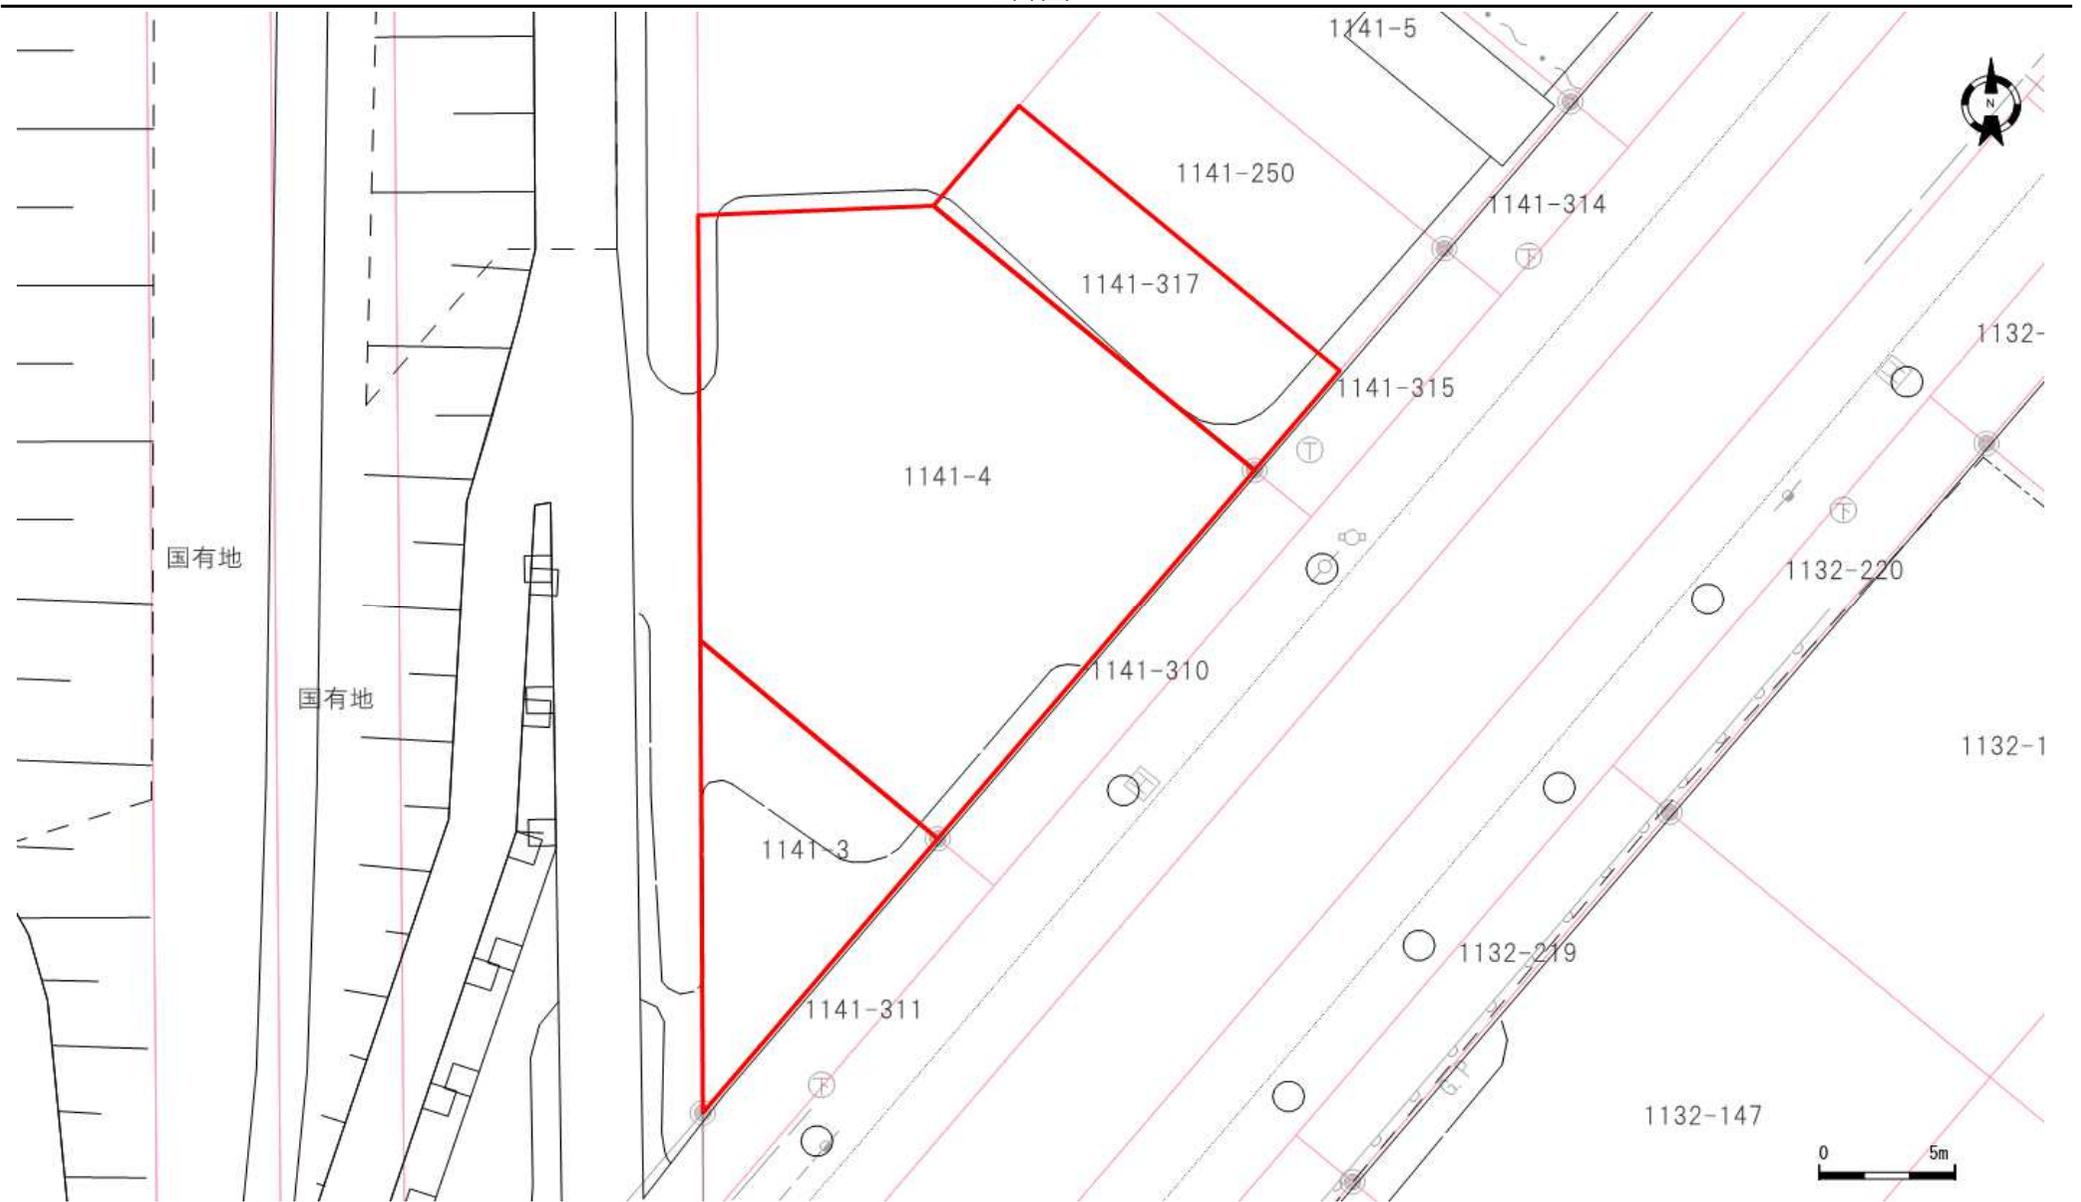

| 口座 | 地番 | 地目 | 地積 |
|------|----------|----|--------|
| 6475 | 1141-3 | 宅地 | 76.55 |
| 6475 | 1141-4 | 宅地 | 313.18 |
| 6475 | 1141-317 | 宅地 | 75.72 |

| 口座 | 地番 | 地目 | 地積 |
|----|----|----|----|
| | | | |

| 口座 | 地番 | 地目 | 地積 |
|----|----|----|----|
| | | | |

登記年月日：平成29年7月18日

令和5年6月8日
札幌法務局
（札幌法務局西出張所管轄）
これは図面に記録されている内容を証明した書面である。

| 地図番号 | 境界標の種類及び筆界点の記号又は点名 | | | | |
|-------|--------------------|---------|------------|---------|-----|
| | 種類 | コンクリート標 | 刻 | アルミプレート | 木杭 |
| | 既設 | M16 | | | |
| | 新設 | N2 | LM19, LM20 | N1 | M15 |
| 与点の種類 | ① 公共基準点 | □ 図根点 | ② 街区基準点 | ③ 札市多角点 | |



| | | | |
|-------|----------------------|-------|--|
| 地番 | 1141-250- 317 | 土地所在図 | |
| 土地の所在 | 札幌市手稲区新発寒2条5丁目 | | |

札市1級基準点 2008N0213 X=-98333.129 Y=-79958.311
 札市4級基準点 TC7 X=-98331.552 Y=-79936.023
 街区基準点 10D78 X=-97970.895 Y=-80090.418

座標求積表

| 地番 ① 1141-250 | | | |
|---------------|------------|------------|----------------------|
| 測点 | Xn | Yn | (Xn+1 - Xn-1)Yn |
| M16 | -98318.339 | -80014.848 | 432080.179200 |
| LM20 | -98328.348 | -80003.072 | 1169484.906496 |
| N1 | -98332.957 | -80006.913 | -432037.330200 |
| N2 | -98322.948 | -80018.690 | -1169713.210420 |
| | | 倍面積 | -185.454924 |
| | | 面積 | 92.7274620 |
| | | 地積 | 92.72 m ² |

| 地番 ② 1141- 317 | | | |
|-----------------------|------------|------------|----------------------|
| 測点 | Xn | Yn | (Xn+1 - Xn-1)Yn |
| N2 | -98322.948 | -80018.690 | 499716.719050 |
| N1 | -98332.957 | -80006.913 | 1101935.212749 |
| LM19 | -98336.721 | -80010.050 | -499662.762250 |
| M15 | -98326.712 | -80021.827 | -1102140.623271 |
| | | 倍面積 | -151.453722 |
| | | 面積 | 75.7268610 |
| | | 地積 | 75.72 m ² |

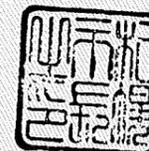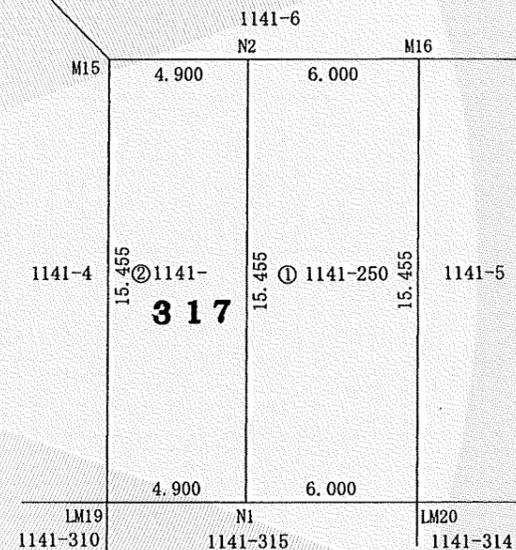

登記官

酒井秀明



公益社団法人札幌公共嘱託登記土地家屋調査士協会 社員

| | | | | | | | |
|-----|--------------------|----------------------------------|-----|-----|-----------|----|-------|
| 作成者 | 札幌市北区屯田5条9丁目1番5-2号 | 座標系 | 12系 | 申請人 | 札幌市長 秋元克広 | 縮尺 | 1/250 |
| | 土地家屋調査士 古田和裕 | 平成29年5月12日 測量 (平成29年5月22日 作成) | | | | | |

登記年月日：平成16年8月10日

令和5年6月8日
札幌法務局
札幌法務局西出張所管轄

登記官

酒井秀明



| 地 図 番 号 | 境界標の種類及び筆界点の記号又は点名 | | | | |
|---------------------|--------------------|------------|----------|------------|------------|
| | 種類 | 土地家屋調査士専用標 | コンクリート標 | 木 杭 | 新 |
| 地 図 番 号 基B-64-65 | 既設 | | | | |
| | 新設 | | | LM18, LM19 | LK22, LK23 |
| 与点の種類 | ① 公共基準点 | 口, 図 根 点 | ハ, 登記基準点 | ニ. | |

旧測地系

公共基準点成果表

| 点 名 | X 座 標 | Y 座 標 |
|-------|------------|------------|
| 11489 | -98398.252 | -80155.896 |
| 11493 | -99148.968 | -79951.244 |
| 11494 | -98539.274 | -79022.313 |


座 標 求 積 表 $A = 1/2 \sum Y_n ((X_n + 1) - (X_n - 1))$

| 座 標 | 座 標 | 積 算 |
|----------|----------|----------------------|
| 1141-4 | 362.7689 | |
| ① 1141-4 | 362.7689 | - 49.5835 = 313.1854 |

| 基 地 番 号 | 測 点 | X _n | Y _n | (X _n + 1 - X _n - 1) Y _n |
|------------|------|----------------|----------------|--|
| ② 1141-310 | LK22 | -98615.773 | -79713.406 | -972662.980012 |
| | LK23 | -98601.805 | -79701.765 | -1254027.570510 |
| | LM19 | -98600.039 | -79703.843 | 972546.292286 |
| | LM18 | -98614.007 | -79715.484 | 1254243.425256 |
| 倍 面 積 | | | | 99.167020 |
| 面 積 | | | | 49.5835100 |

~~305140~~ 326993


| | | | |
|-------|----------------|-----------|-------|
| 地 番 | 1141-4 -310 | 土 地 積 測 量 | 所 在 図 |
| 土地の所在 | 札幌市手稲区新発寒2条5丁目 | | |

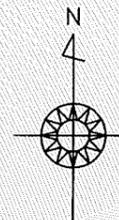

地図書入札簿



新発寒2条5丁目

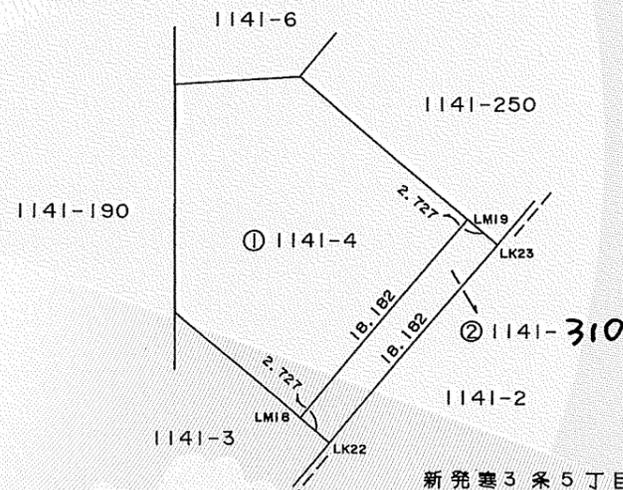

| | |
|---------|------------------------------------|
| 官公署証明番号 | 平成 年 月 日 |
| 作製者 | 札幌市西区宮の沢2条5丁目3番10号 土地家屋調査士 吹田 侍 |
| | (平成12年8月24日作製) |



| | | | | |
|-----|--------------|---------------|----|-------|
| 申請人 | 札幌市 上田 文雄 | 札幌市 竹内 友九二 | 縮尺 | 1/500 |
|-----|--------------|---------------|----|-------|

(札幌土地家屋調査士会用紙)

登記年月日：平成16年11月9日

令和5年6月8日
札幌法務局
（札幌法務局西出張所管轄）
これは図面に記録されている内容を証明した書面である。

登記官

酒井秀明



| 地図番号 | 境界標の種類及び筆界点の記号又は点名 | | | | |
|-------|--------------------|------------|---------|------------------|------|
| | 種類 | 土地家屋調査士専用標 | コンクリート標 | 木杭 | 鉄 |
| 連B-65 | 既設 | | | | |
| | 新設 | | | LK21, LMI7, LMI8 | LK22 |
| 与点の種類 | ① 公共基準点 | 口, 図 | 根 点 | ハ, 登記基準点 | ニ, |

| | | | | | |
|-------|----------------|------|---------------|----|----------------|
| 地番 | 1141-3-311 | 土地積測 | 305138 326991 | 所在 | 札幌市手稲区新発寒2条5丁目 |
| 土地の所在 | 札幌市手稲区新発寒2条5丁目 | | | | |

旧測地系

公共基準点成果表

| 点名 | X 座標 | Y 座標 |
|-------|------------|------------|
| 11489 | -98398.252 | -80155.896 |
| 11493 | -99148.968 | -79951.244 |
| 11494 | -98539.274 | -79022.313 |


座標求積表 $A = 1/2 \sum Y_n \{ (X_n + 1) - (X_n - 1) \}$

| 座標 | 面積 (㎡) |
|----------|------------------------------|
| 1141-3 | 117.5701 |
| ① 1141-3 | 117.5701 - 41.0157 = 76.5544 |

| 基点番号 | X _n | Y _n | (X _{n+1} - X _{n-1}) Y _n |
|------|----------------|----------------|---|
| LMI7 | -98624.326 | -79724.084 | 1160304.318536 |
| LK21 | -98628.561 | -79724.063 | -681879.910839 |
| LK22 | -98615.773 | -79713.406 | -1160148.910924 |
| LMI8 | -98614.007 | -79715.484 | 681806.534652 |
| 倍面積 | | | 82.031425 |
| 面積 | | | 41.0157125 |

新発寒2条5丁目

1141-190

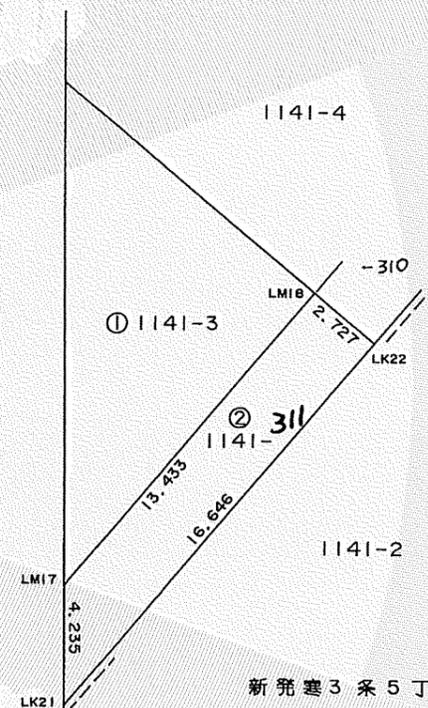

新発寒3条5丁目



官公署証明番号 平成 年 月 日

| | | |
|-----|------------------------------------|----------------|
| 作製者 | 札幌市西区宮の沢2条5丁目3番10号 土地家屋調査士 吹田 侍 | (平成12年8月25日作製) |
|-----|------------------------------------|----------------|



| | | | |
|-----|------------|-----|-----------|
| 申請人 | 札幌市長 上田 文雄 | 代理人 | 札幌市 水ヶ谷 純 |
|-----|------------|-----|-----------|

| | |
|----|-------|
| 縮尺 | 1/250 |
|----|-------|

(札幌土地家屋調査士会用紙)