



位置図

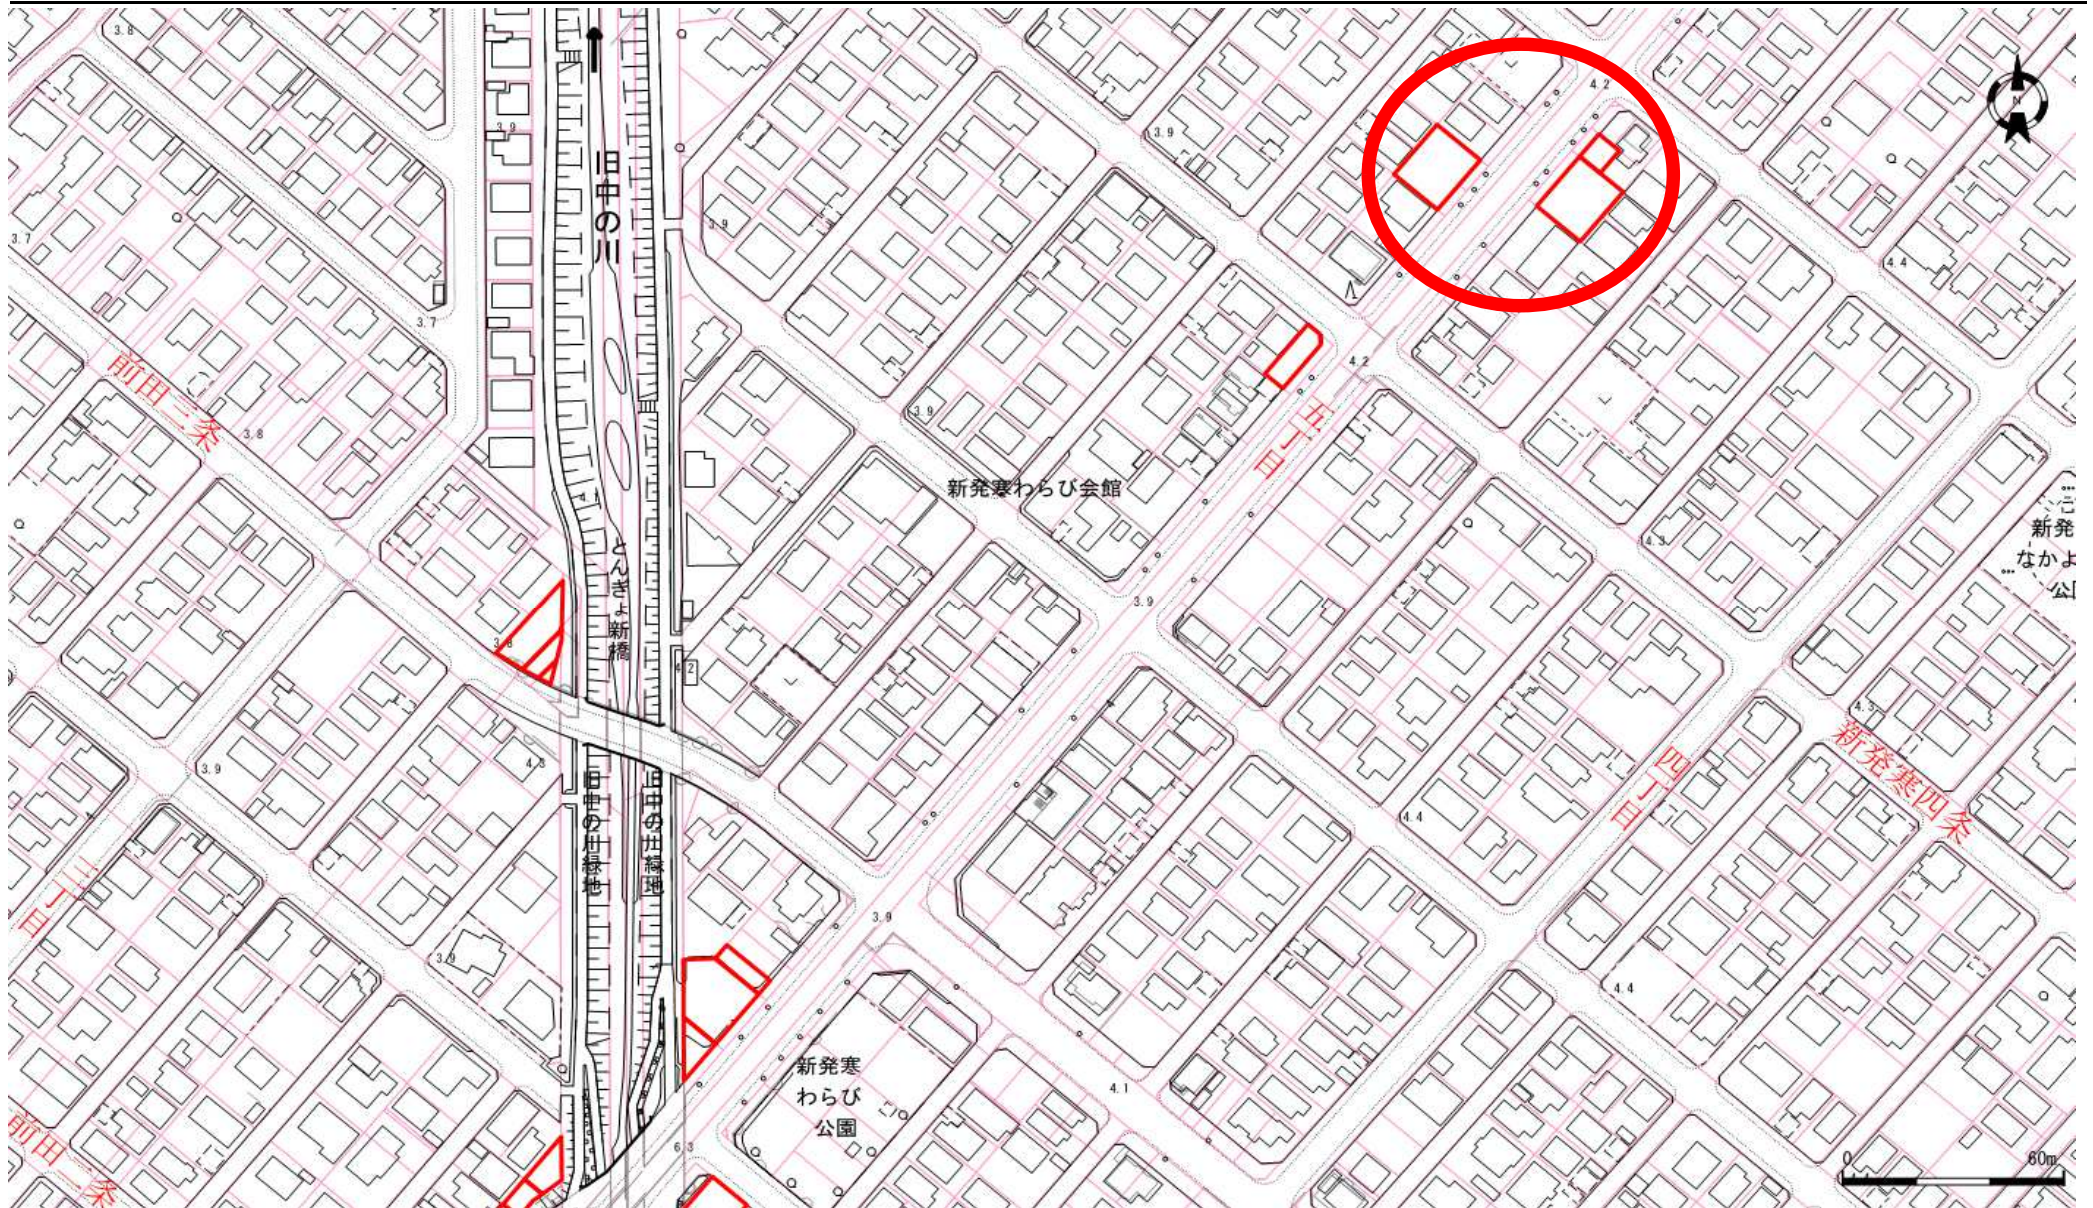

地番図

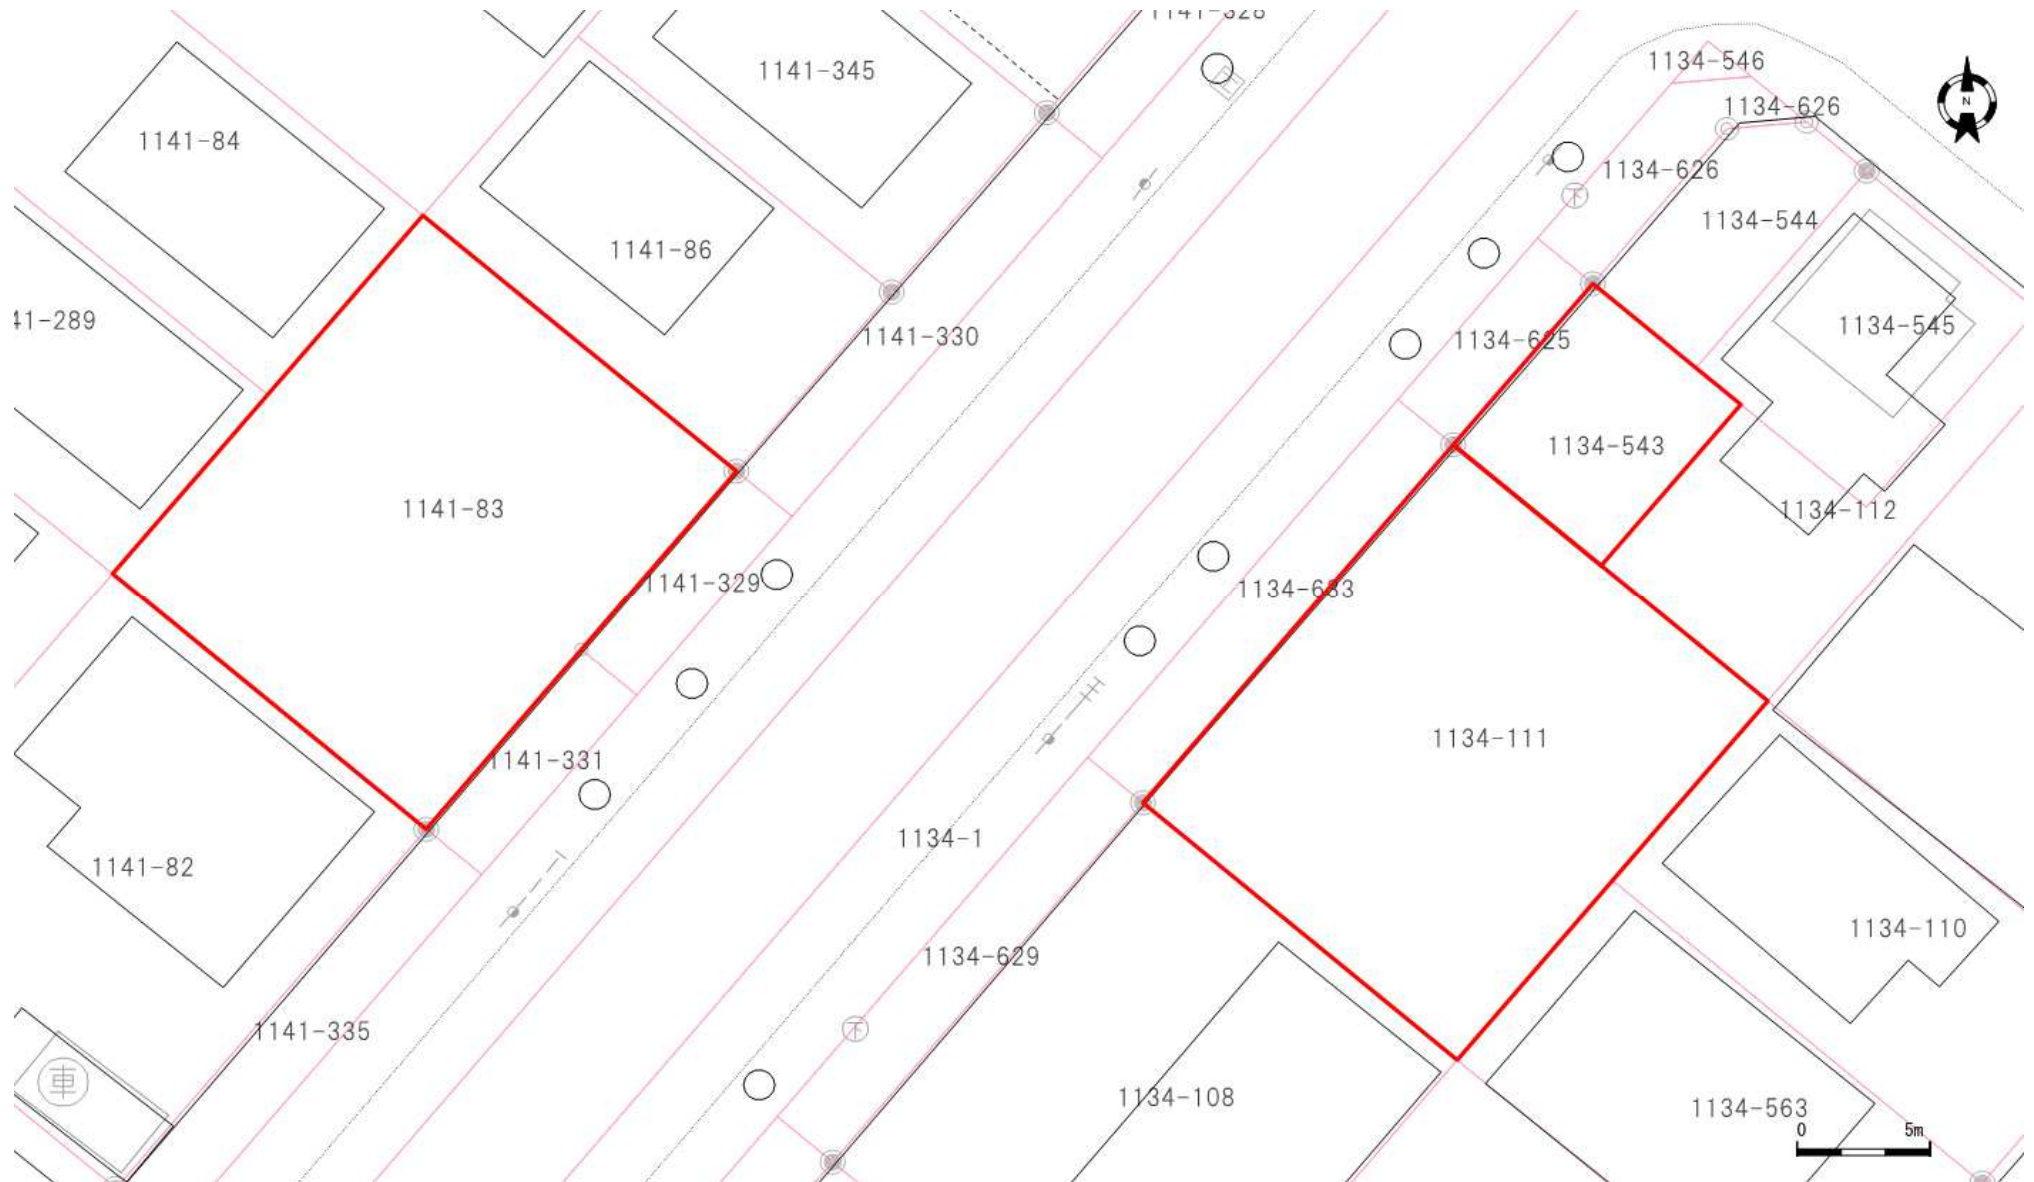

口座	地番	地目	地積
6476	1141-83	宅地	281.00
6385	1134-111	雑種地	281.04
6385	1134-543	宅地	59.48

口座	地番	地目	地積

口座	地番	地目	地積

これは図面に記録されている内容を証明した書面である。
(札幌法務局西出張所管轄)
令和5年6月8日
札幌法務局

登記官

酒井秀明



地図番号	境界標の種類及び筆界点の記号又は点名			
	種類	土地家屋調査士専用標	コンクリート標	木杭
B-63 与点の種類 旧測地系	既設			
	新設			LM33, LM34 LK45 LK46
	① 公共基準点	口、図根点	ハ、登記基準点	ニ、



309472

地番

1141-83 -329



土地積測量図

土地の所在

札幌市手稲区新発寒4条5丁目

公共基準点成果表

点名	X 座標	Y 座標
11489	-98398.252	-80155.896
11493	-99148.968	-79951.244
11494	-98539.274	-79022.313

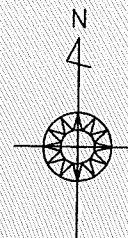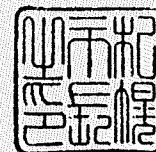

地図書入札済
見解


座標求積表 $A = 1/2 \sum Y_n ((X_n + 1) - (X_n - 1))$

1141-83 m^2 165.3132

① 1141-83 165.3132 - 24.7868 = 140.5264 m^2

基地番 ② 1141-329

測点	X_n	Y_n	$(X_n + 1 - X_n - 1) Y_n$
LK45	-98374.128	-79512.020	-414973.232380
LK46	-98367.144	-79506.199	-695599.735051
LM34	-98365.379	-79508.277	414953.697663
LM33	-98372.363	-79514.098	695668.843402
		倍面積	49.573634
		面積	24.7868170 m^2

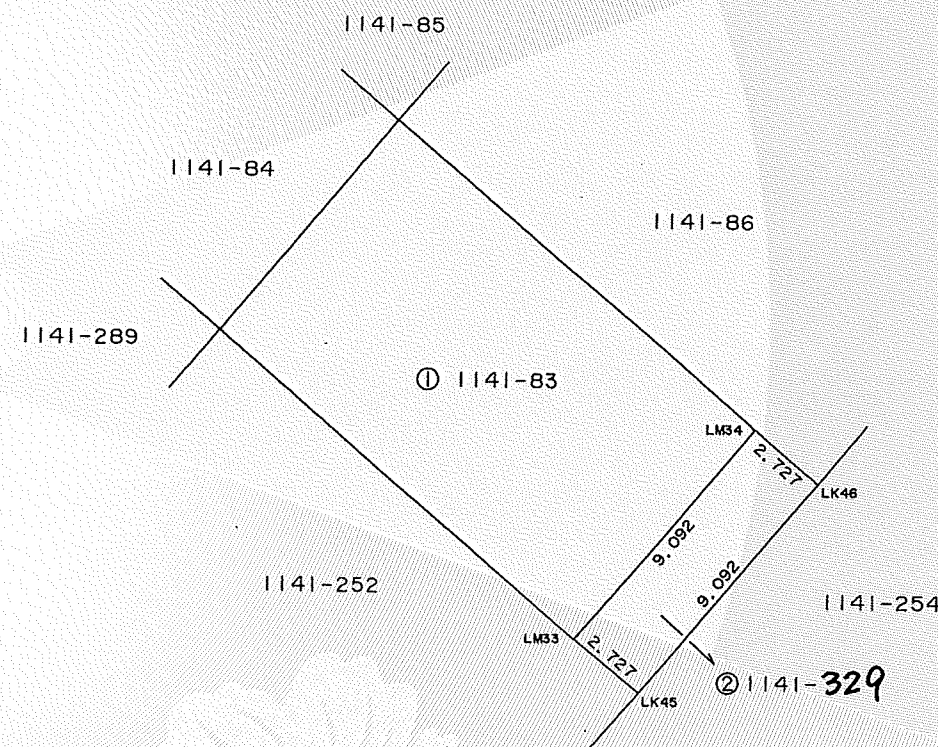

官公署証明番号 平成 年 月 日

作製者


札幌市西区宮の沢2条5丁目3番10号
土地家屋調査士 吹田 侍

(平成12年8月24日作製)



申請人

札幌市長 上口文

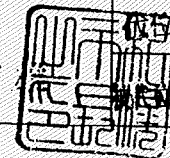

野澤 俊子

縮尺

1/250

(札幌土地家屋調査士会用紙)

登記年月日：平成17年1月28日

これは図面に記録されている内容を証明した書面である。
(札幌法務局西出張所管轄)
令和5年6月8日
札幌法務局

登記官

酒井秀明



地図番号	境界標の種類及び筆界点の記号又は点名				
	種類	土地家屋調査士専用標	コンクリート標	木杭	鉄
連B-63	既設				
	新設			LM32, LM33	LK45
与点の種類	① 公共基準点	ロ、図根点	ハ、登記基準点	ニ、	

旧測地系

公共基準点成果表

点名	X 座標	Y 座標
11489	-98398.252	-80155.896
11493	-99148.968	-79951.244
11494	-98539.274	-79022.313

座標求積表 $A = 1/2 \sum Y_n ((X_n + 1) - (X_n - 1))$

1141-252 165.2652


1141-83 ① 1141-252 165.2652 - 24.7855 = 140.4797

② 1141-331


測点	X _n	Y _n	(X _n + 1 - X _n - 1) Y _n
LK44	-98381.111	-79517.839	-414924.083902
LK45	-98374.128	-79512.020	-695571.150960
LM33	-98372.363	-79514.098	414904.563364
LM32	-98379.346	-79519.918	695640.242664
倍面積			49.571166
面積			24.7855830



地番	1141-252	土地積測在量	309535
土地の所在	札幌市手稲区新発寒4条5丁目		

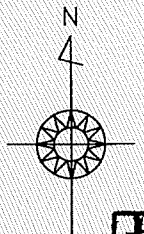

地図書入札済

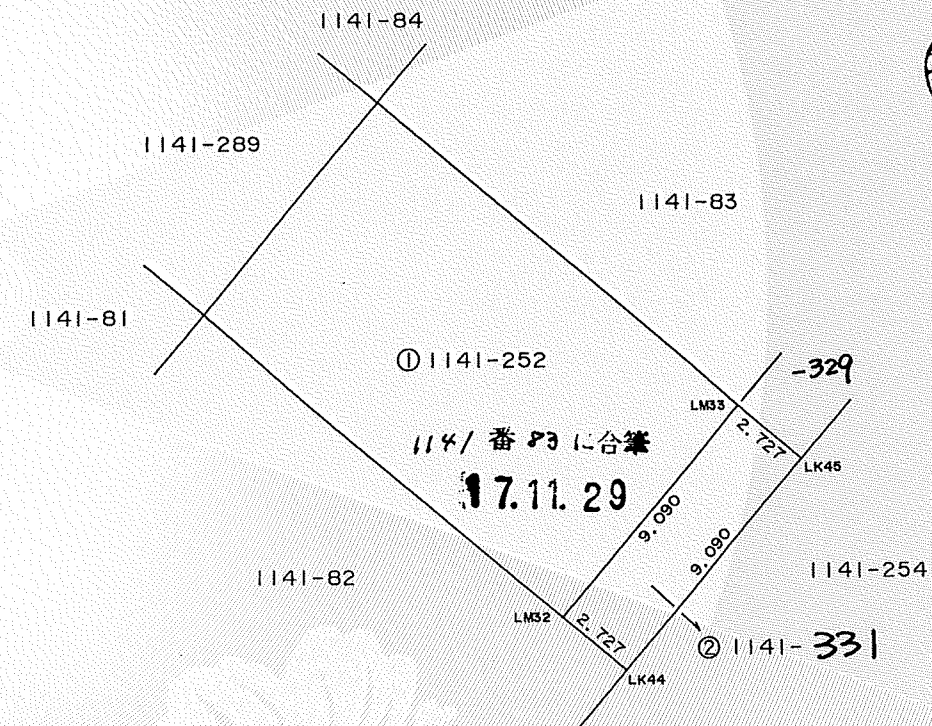

札幌法務局西出張所
17.1.28
処理

官公署証明番号	平成 年 月 日
作製者	札幌市西区宮の沢2条5丁目3番10号 土地家屋調査士 吹田 侍一 (平成12年8月24日作製)



申請人	札幌市土地開発公社 理事 小澤 正樹	代理人	札幌市土地開発公社 野崎 誠	縮尺	1/250
-----	-----------------------	-----	-------------------	----	-------

(札幌土地家屋調査士会用紙)