



位置図

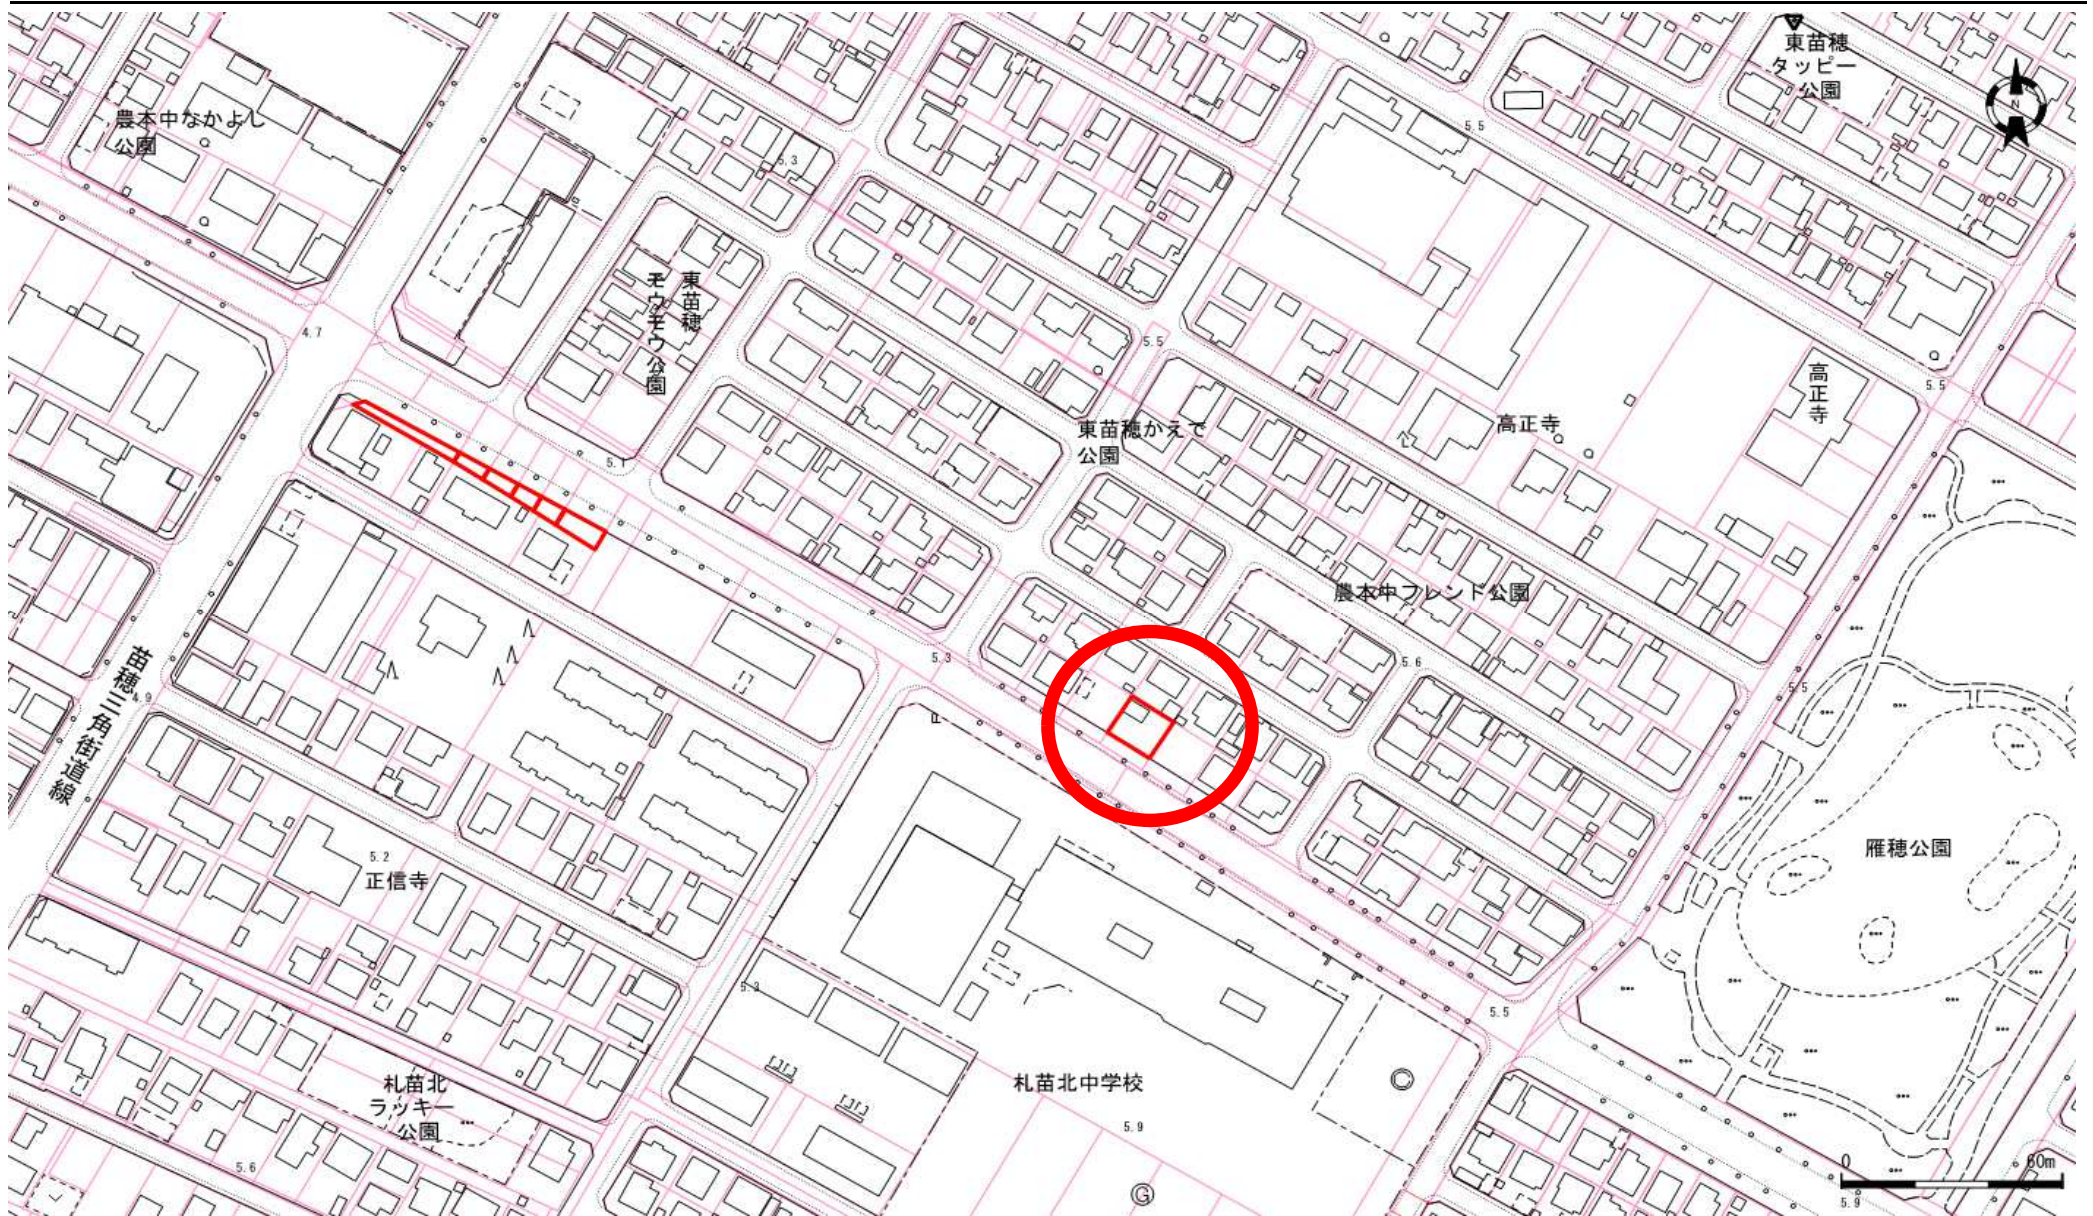

地番図

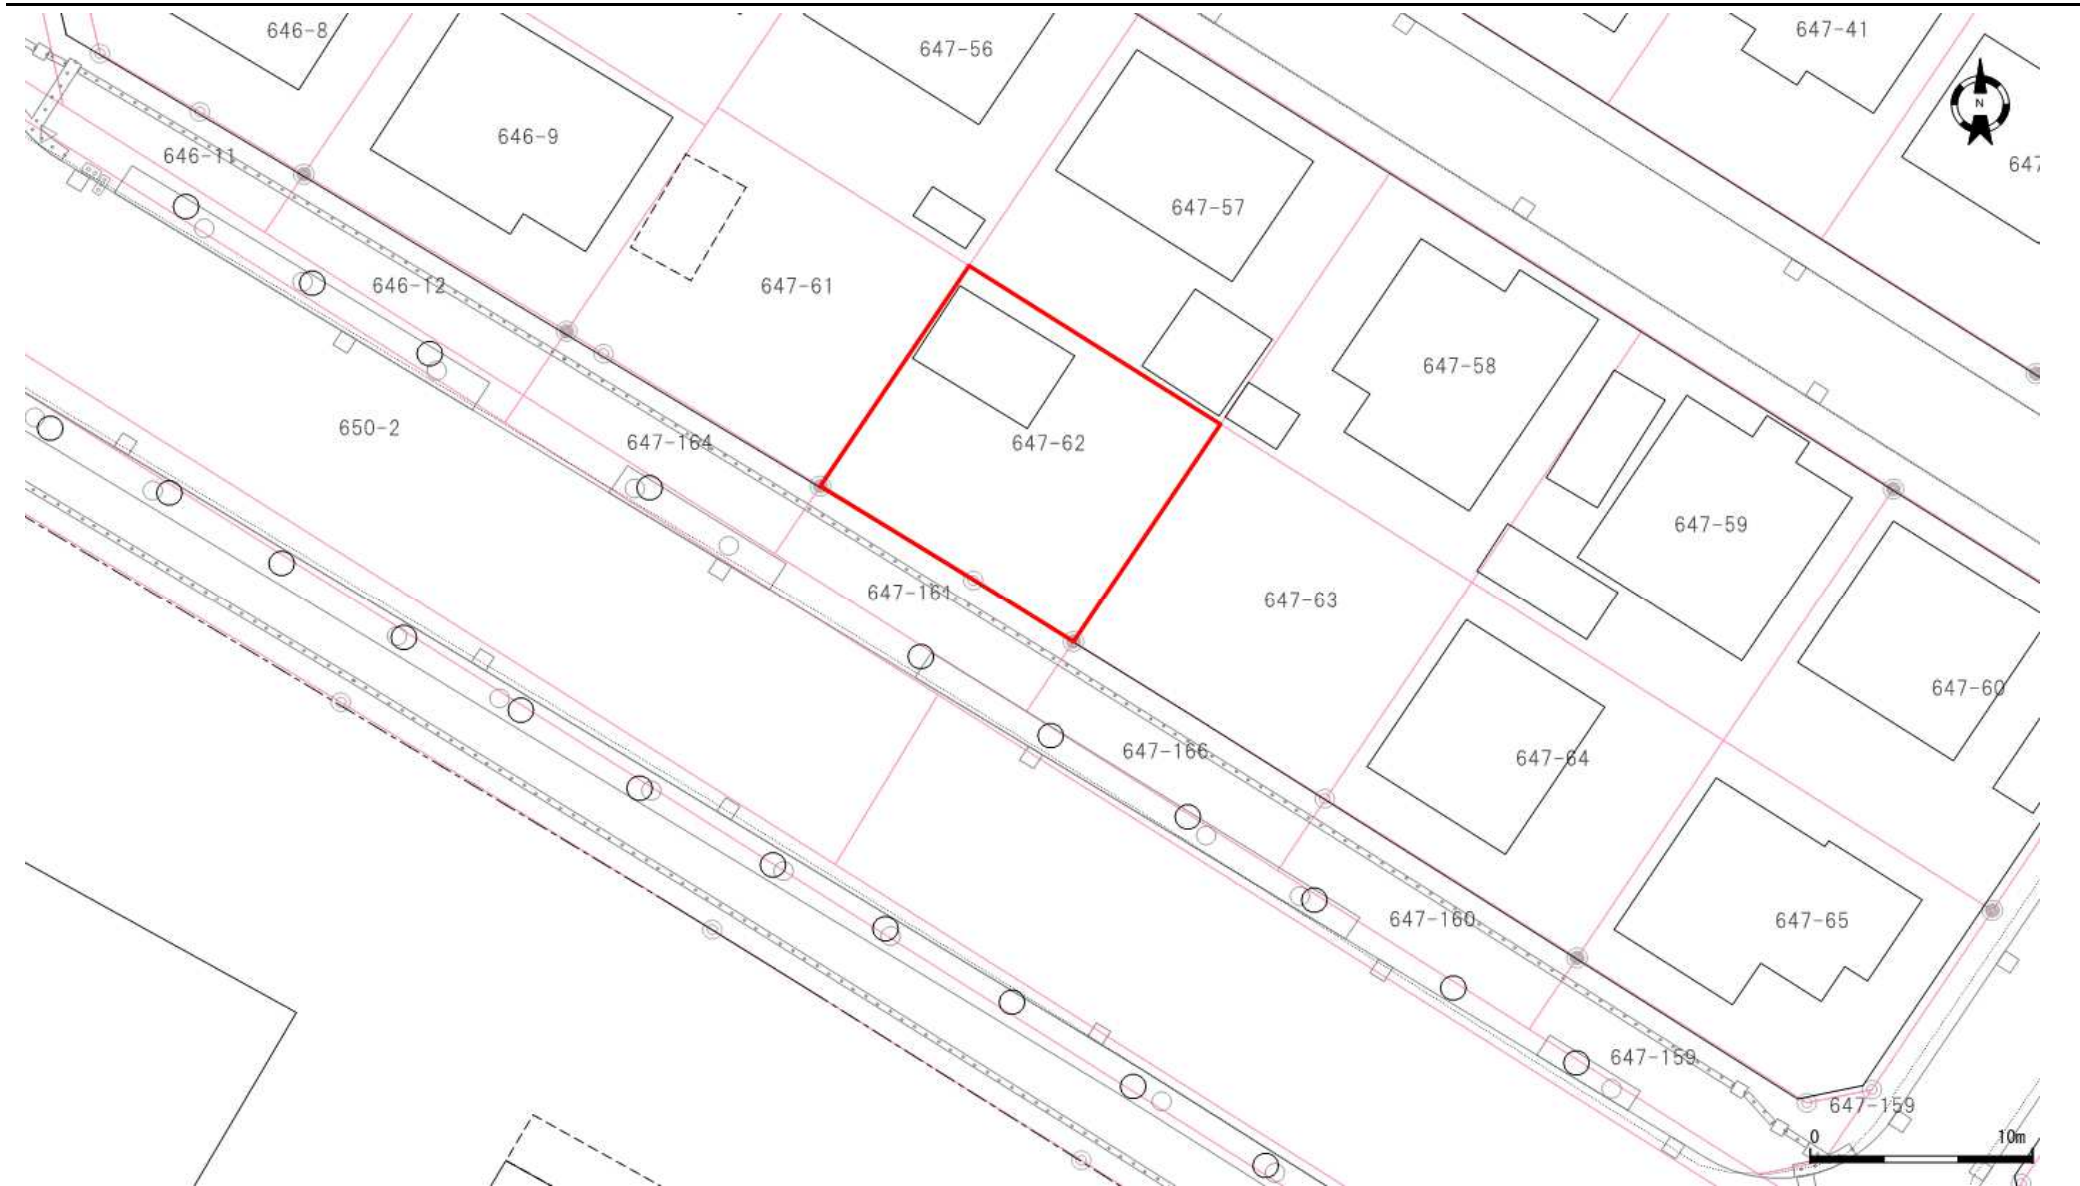

口座	地番	地目	地積
6489	647-62	宅地	164.13

口座	地番	地目	地積

口座	地番	地目	地積

登記年月日：平成27年5月26日

これは図面に記録されている内容を証明した書面である。
(札幌法務局北出張所管轄)

令和5年6月29日
札幌法務局

登記官

酒井秀明



地図番号	境界標の種類及び筆界点の記号又は点名				
	種類	コンクリート標			
	既設	L. 20, LM. 8, LM. 9, M4			
	新設	M3			
与点の種類	イ. 公共基準点 ロ. 図根点 ハ. 登記基準点 ニ. 街区基準点				

与点の成果			「世界測地系」
点名	X座標	Y座標	
10C32	-99453.379	-67250.238	
10C34	-99348.264	-67407.060	


求積表					「世界測地系」
地番	(基) 647-62				
No	X _n	Y _n	Y _{n+1} - Y _{n-1}	X _n × (Y _{n+1} - Y _{n-1})	
LM. 8	-99545.208	-67472.756	0.764	-76052.538912	
M3	-99534.954	-67466.074	17.992	-1790832.892368	
M4	-99542.325	-67454.764	4.699	-467749.385175	
LM. 9	-99552.470	-67461.375	-12.074	1201996.522780	
L. 20	-99548.946	-67466.838	-11.381	1132966.554426	
			合計	328.260751	
			面積	164.1303755 m ²	
			地積	164.13 m ²	

更正前 164.12 m²
更正後 164.13 m²

座標系	12系
測量年月日	平成25年6月4日

官公署証明番号	平成 年 月 日
作成者	公益社団法人 札幌公共福祉登記土地家屋調査士協会 社員 札幌市東区北23条東15丁目5番25号 土地家屋調査士 松木 昭 (平成25年6月17日作成)

地番	647-62	土地	地積	所測	在量	図図
土地の所在	札幌市東区東苗穂11条3丁目					

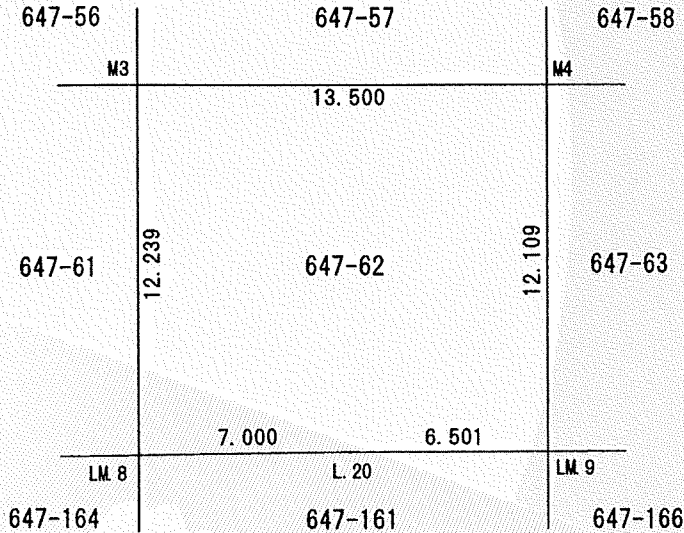

申請人	札幌市長 秋元克広	縮尺	1/250
-----	-----------	----	-------

(札幌土地家屋調査士会用紙)