


位置図

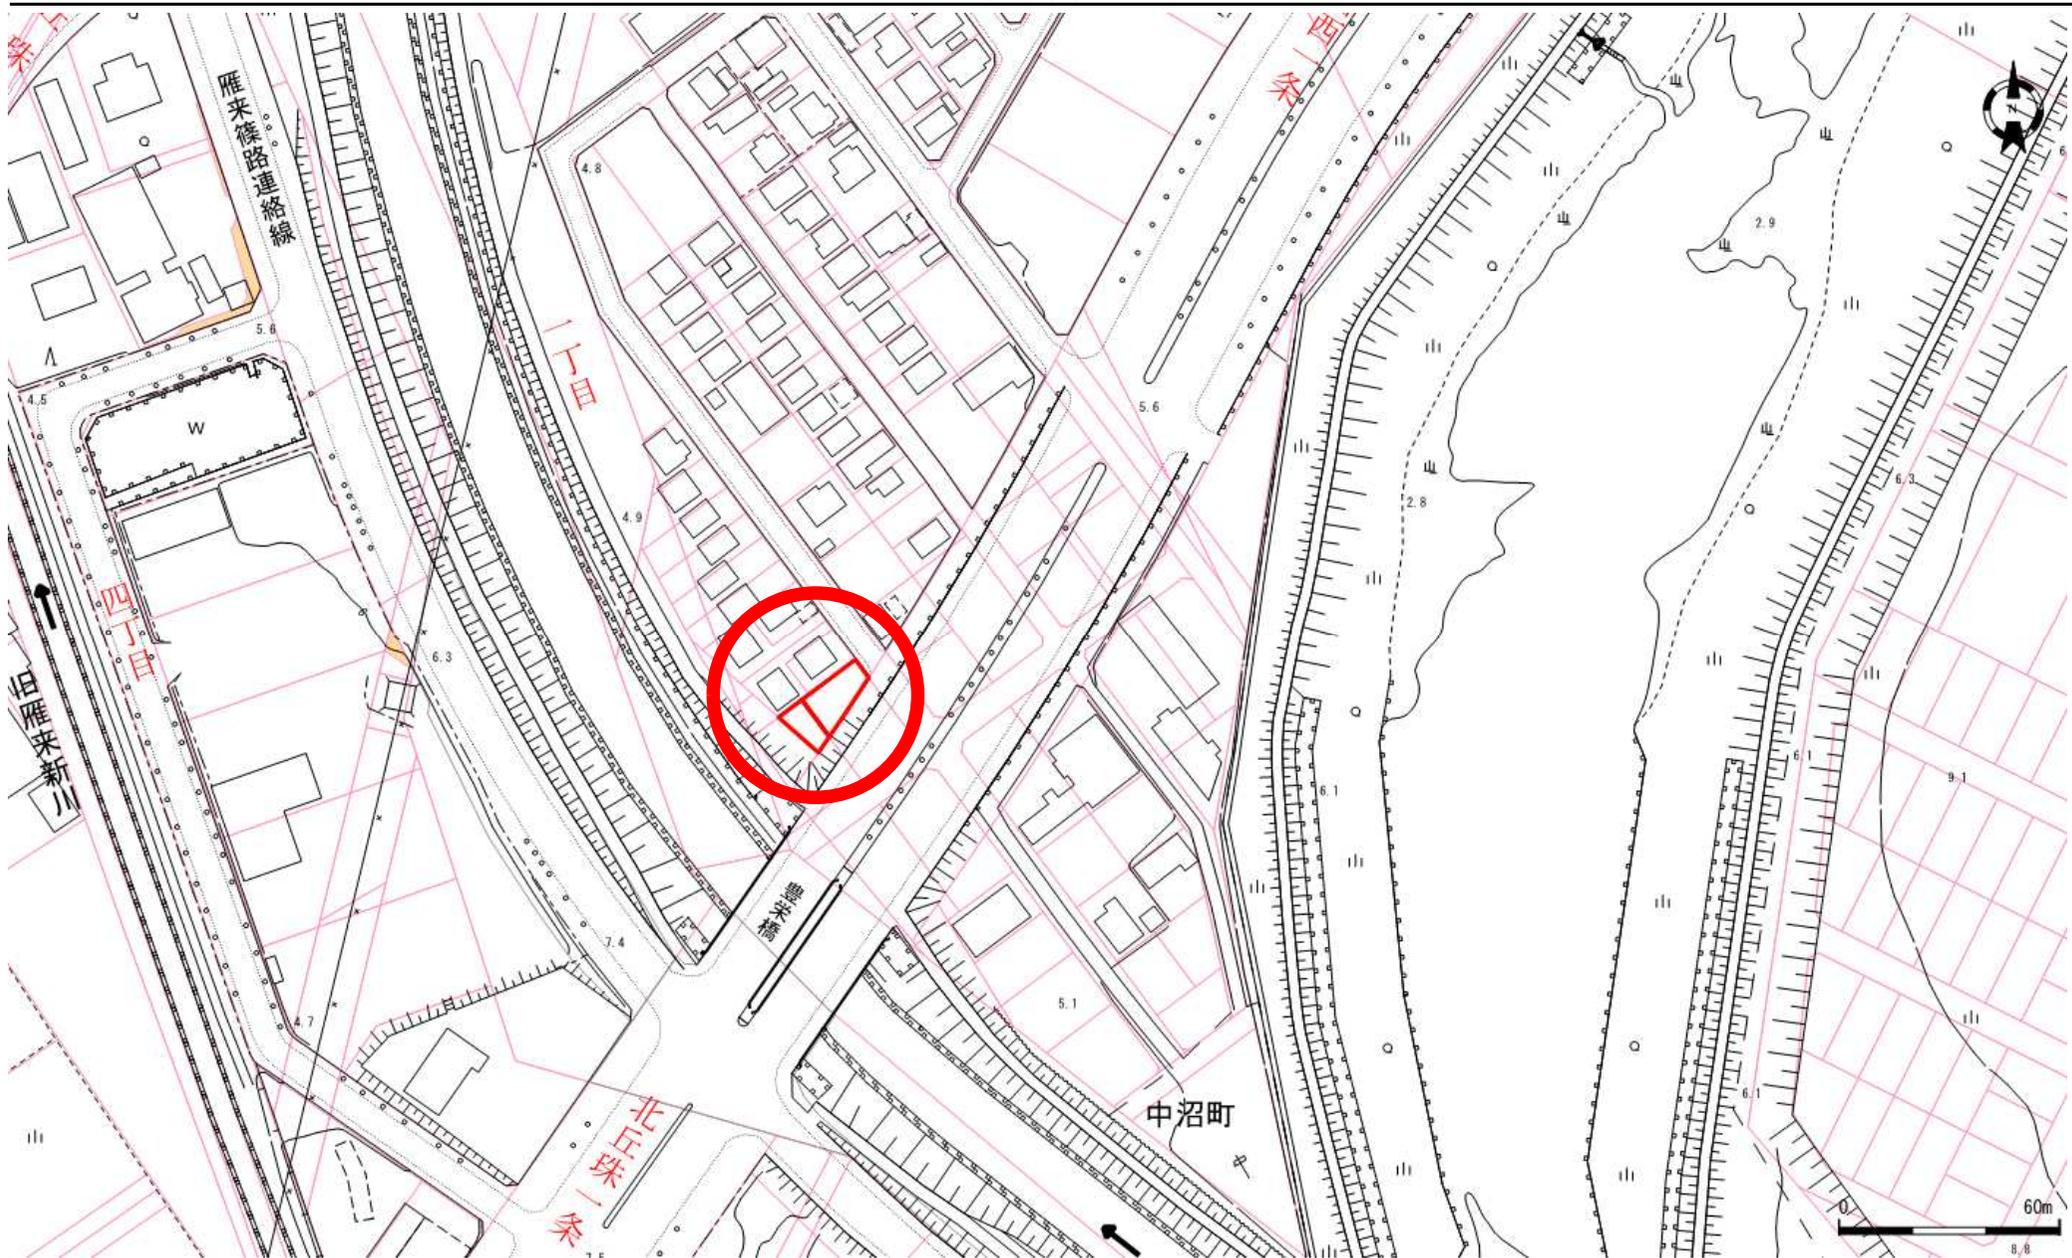

地番図



口座	地番	地目	地積
6500	108-42	宅地	170.05
6500	108-43	宅地	87.48

口座	地番	地目	地積

口座	地番	地目	地積

登記年月日：平成4年2月12日

00309865


土地積測量図

地番	108-43	土地積測量	図
土地の所在	札幌市東区中沼町 中沼西/条/丁目 町名変更		

地図番号	境界標の種類及び筆界点の記号又は点名		
	種類	コンクリート標	木杭
	既設		
	新設	L5-1, L5-2, L4, L5	N3

(座標法) $\Delta X = X(n+1) - X(n-1)$

108-43	m ²		258.7647	
① 108-43	258.7647	-	171.2807	= 87.4840 m ²
② 108-168				
点名	X-座標	Y-座標	(ΔX)	(ΔX) × (Yn)
L5-1	-97254.624	-67687.266	-11.651	788624.336166
L5	-97256.684	-67688.679	-10.675	722576.648325
L4	-97265.299	-67694.686	6.561	-444144.834846
N3	-97250.123	-67704.918	20.266	-1372107.868188
L5-2	-97245.033	-67698.102	-4.501	304709.157102
		倍面		-342.561441
		面積		171.2807205 m ²

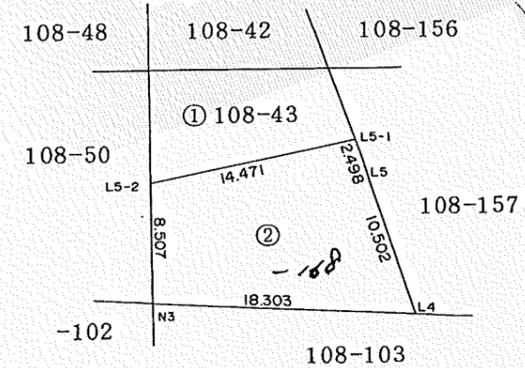

これは図面に記録されている内容を証明した書面である。
 (札幌法務局北出張所管轄)
 令和5年6月29日
 札幌法務局

登記官

酒井秀明



作製者	札幌市西区宮の沢2条5丁目3番10号 1F 土地家屋調査士 吹田 侍	申請人	建設省 国有財産局 北海道知事 横 路	建設省 北海道古川電気工業(株)	縮尺 1/500
-----	---------------------------------------	-----	------------------------------	---------------------	----------

(平成3年7月6日作製)

(札幌土地家屋調査士会用紙)

代表取締役社長 小 木 一 宏 雄

91. 4. 1000 090410900