



位置図

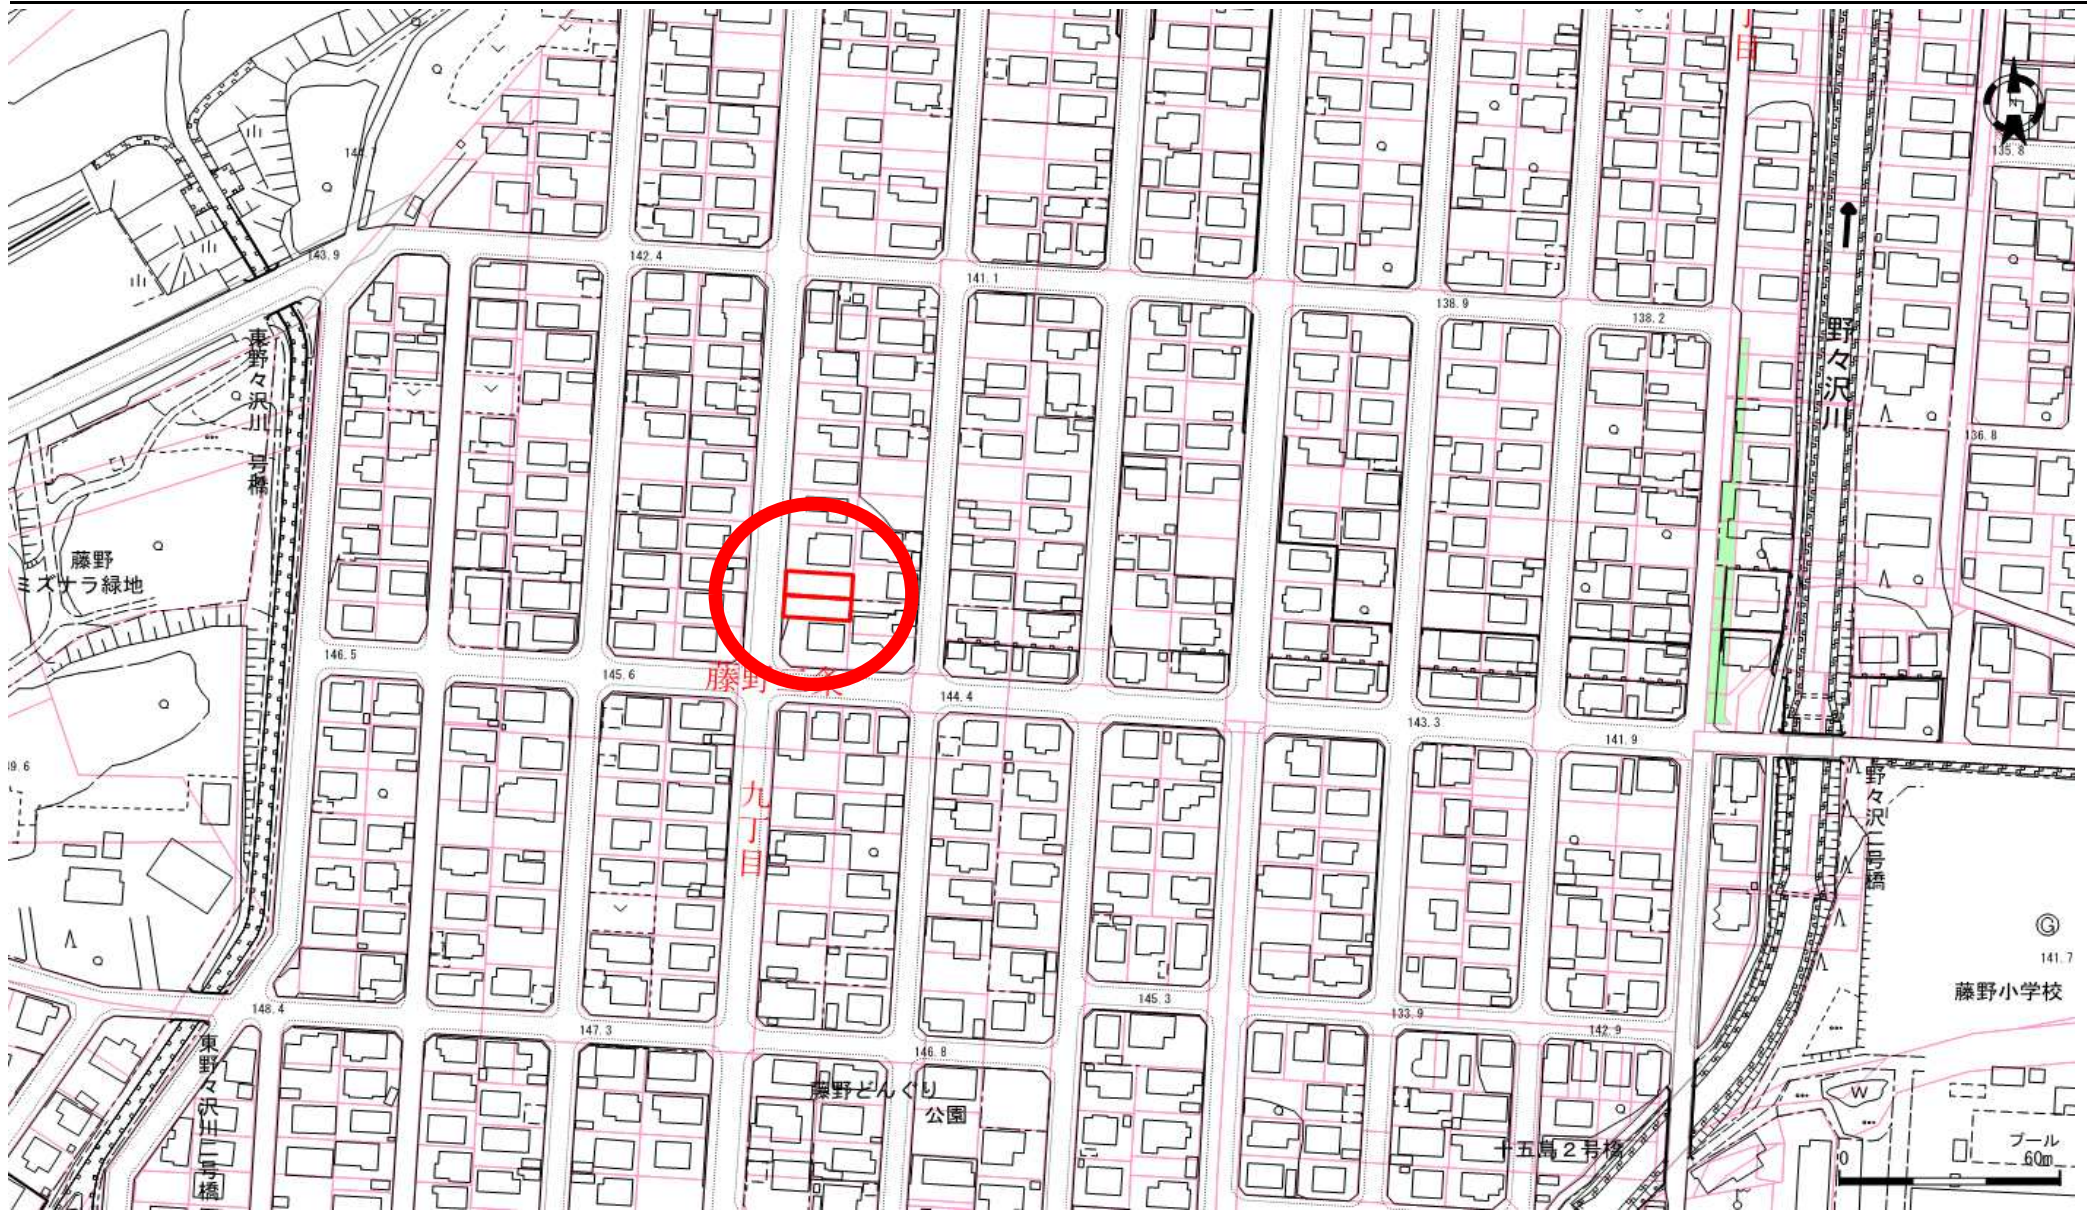

地番図

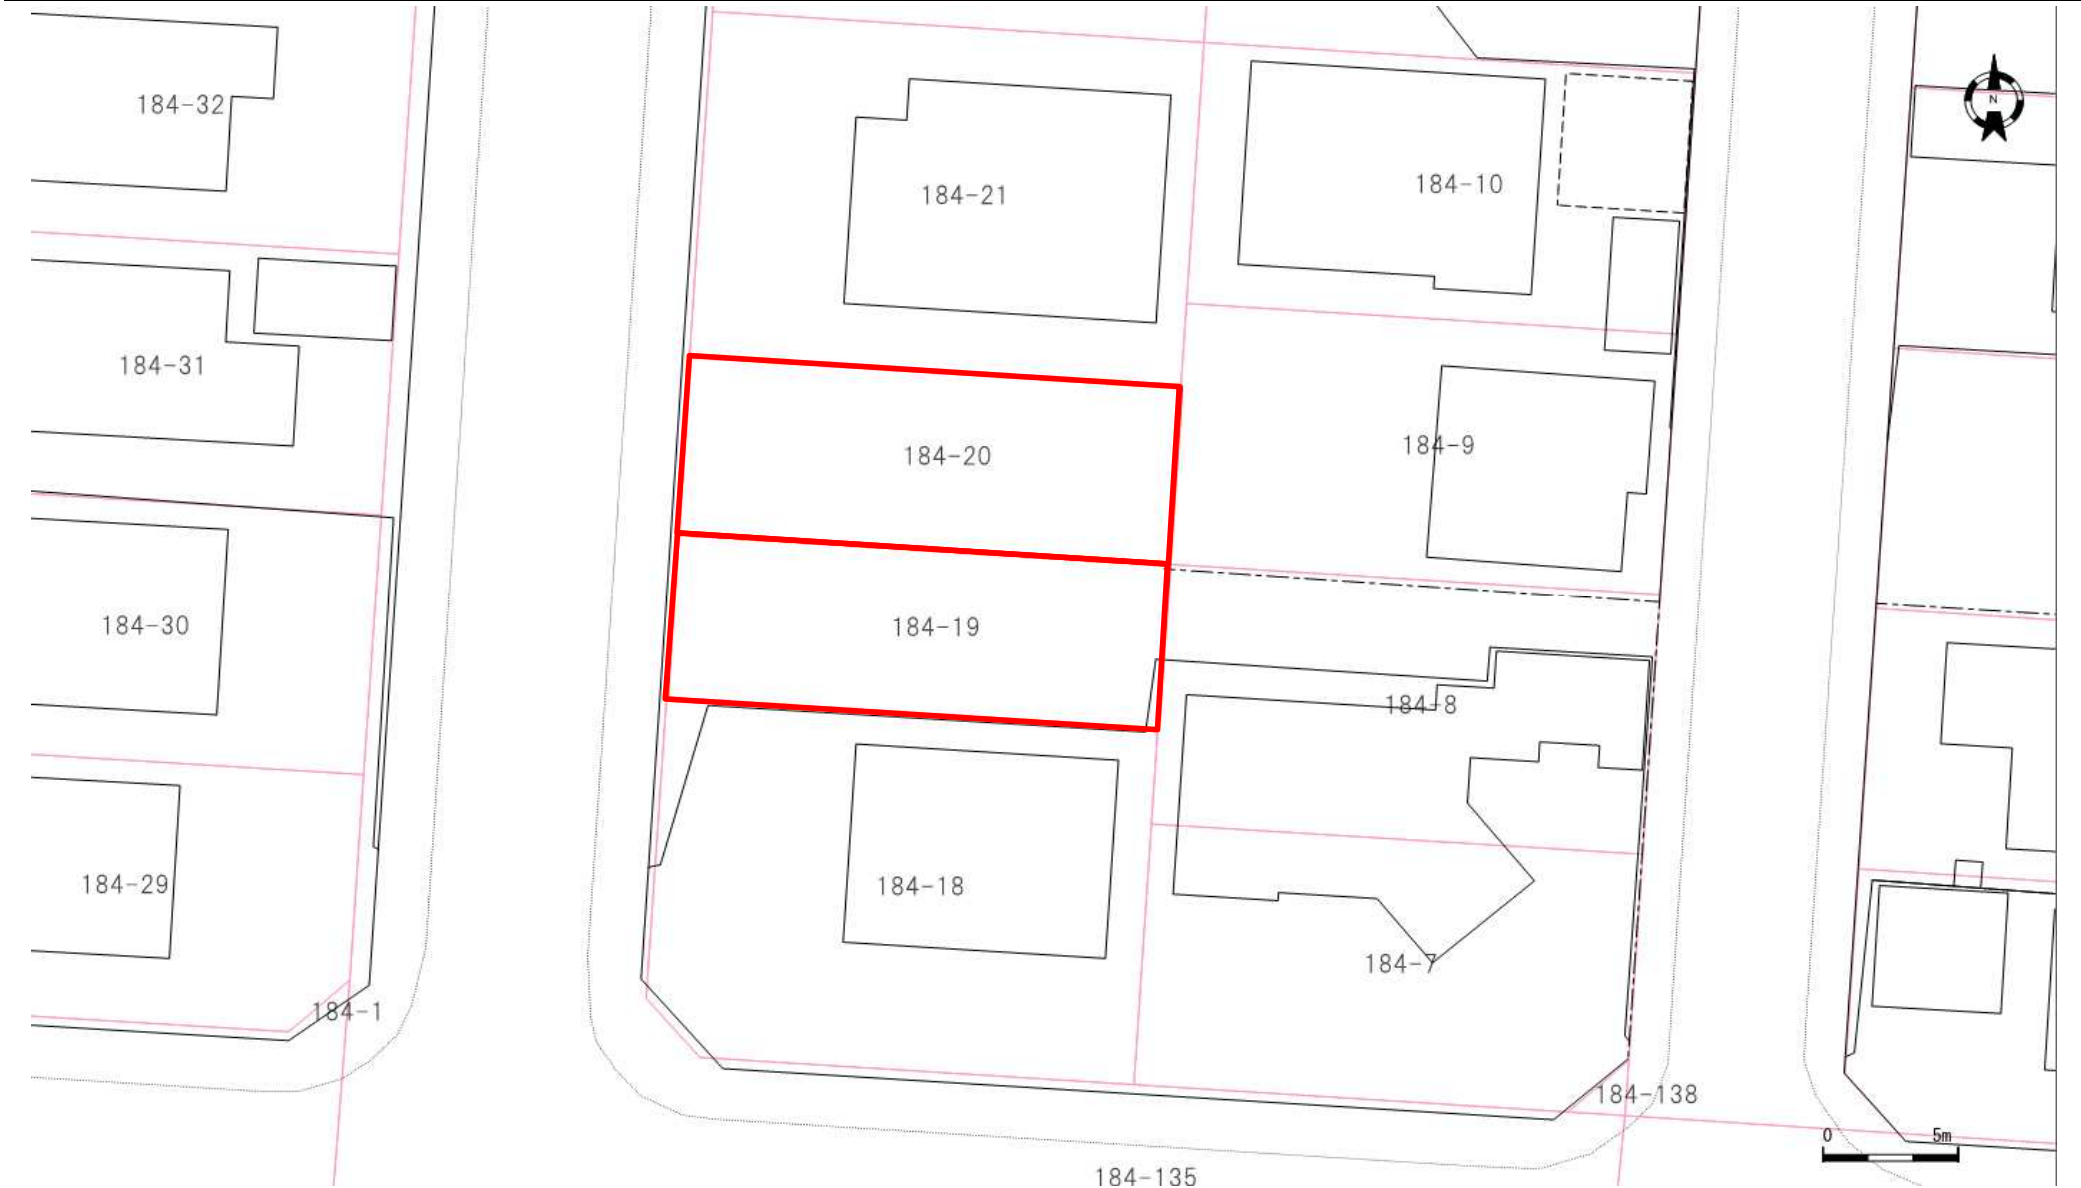

口座	地番	地目	地積
6505	184-19	宅地	116.08
6505	184-20	宅地	123.77

口座	地番	地目	地積

口座	地番	地目	地積

登記年月日：昭和63年7月21日

これは図面に記録されている内容を証明した書面である。
(札幌法務局南出張所管轄)

令和5年5月31日 札幌法務局

登記官

酒井秀明




地図番号	境界標の種類及び筆界点の記号又は点名				
	種類	コンクリート標			
	既設	A			
	新設	B			

237355



地番	新 184-19-184-18
土地の所在	札幌市南区藤野1条8丁目

土地積所測量図

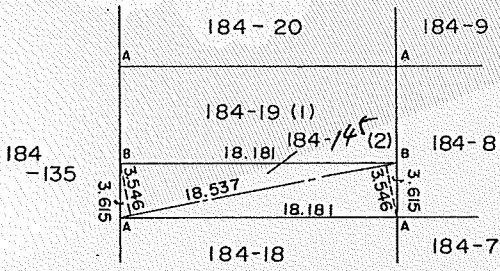

換算式
184-19 55.00 ÷ 0.3025 = 181.8181818 m²

求積式
184-19 (I) 181.8181 - 65.7322 = 116.0859 m
184-19 (II) (3.546 + 3.546) × 18.537 × 1/2 = 65.7322029
藤野1条8丁目184-18に合算(63.7.21)

作製者	札幌市中央区北6条西20丁目39番地 土地家屋調査士 札29 武田 要
	(昭和63年6月20日作製)



申請人	札幌市長 板垣 武四
-----	------------

縮尺	1/500
----	-------

(札幌土地家屋調査士会用紙)

62.11.3000 912088744

登記年月日：昭和37年11月10日

これは図面に記録されている内容を証明した書面である。
(札幌法務局南出張所管轄)
令和5年5月31日 札幌法務局

登記官

酒井秀明



237385 1000 008585

地 積 測 量 図 号

地 番	184-1-7 108
土地の所在	札幌市藤野1条9丁目 1条8丁目

184-1-88
-29
-61 } は藤野1条9丁目
108
184-7~-27 } は藤野1条8丁目
-62~-85 } は藤野1条8丁目
184-28は藤野1条8丁目184-27に等
(2.5.324)



縮 尺	1 / 1000
-----	----------

作 製 年 月 日	昭和37年 10月 16日
作 製 者	札幌市琴似町琴似五〇〇 家土地調査士 矢野喜
申請人	高 人

これは図面に記録されている内容を証明した書面である。
(札幌法務局南出張所管轄)
令和5年5月31日 札幌法務局

登記官

酒井秀明



237386

地積測量図

地番	184~1
土地の所在	札幌市藤野1条9丁目 1条8丁目

求積表

① $9.918.9652745 - 5.687.25872 = 3.231.706552$	
② ⑫ ⑭ ⑮ ⑯ ⑰ ⑱ ⑲ ⑳	
$\left\{ \begin{array}{l} 10.00 \times 4.34 = 43.40 \\ (10.00 + 8.84) \cdot 1.6 \frac{1}{2} = 10.9272 \end{array} \right\} 54.173272 \div 0.2 = 270.86636$	
⑫ ⑬ ⑭ ⑮	
$\left\{ \begin{array}{l} 10.00 \times 3.84 = 38.40 \\ (10.00 + 8.84) \cdot 1.6 \frac{1}{2} = 10.9272 \end{array} \right\} 49.173272 \div 0.2 = 245.86636$	
③ ~ ⑪ ⑬ ~ ⑮ ⑰ ~ ⑲ ⑳ ~ ㉑ ㉒ ~ ㉓ ㉔ ~ ㉕ ㉖ ~ ㉗ ㉘ ~ ㉙ ㉚ ~ ㉛ ㉜ ~ ㉝ ㉞ ~ ㉟ ㊱ ~ ㊲ ㊳ ~ ㊴ ㊵ ~ ㊶ ㊷ ~ ㊸ ㊹ ~ ㊺ ㊻ ~ ㊼ ㊽ ~ ㊾ ㊿	
$10.00 \times 5.50 = 55.00 \div 0.2 = 275.00$	
㊿ $(5.5 + 4.34) \cdot 1.6 \frac{1}{2} = 5.7072$	㊿ $(5.84 + 5.0) \cdot 1.6 \frac{1}{2} = 5.1272$
㊿ $(9.684 + 9.655) \cdot 5.5 \frac{1}{2} = 53.20975 \div 0.2 = 266.04875$	㊿ $(10.049 + 10.085) \cdot 5.0 \frac{1}{2} = 50.335 \div 0.2 = 251.675$
㊿ $(10.854 + 10.894) \cdot 5.5 \frac{1}{2} = 59.807 \div 0.2 = 299.035$	㊿ $(4.34 + 5.5) \cdot 1.6 \frac{1}{2} = 5.7072$
㊿ $(10.894 + 10.933) \cdot 5.5 \frac{1}{2} = 60.62425 \div 0.2 = 303.1125$	㊿ $(10.117 + 10.161) \cdot 5.5 \frac{1}{2} = 55.7645 \div 0.2 = 278.8225$
㊿ $(10.933 + 10.972) \cdot 5.5 \frac{1}{2} = 60.83875 \div 0.2 = 304.16875$	㊿ $(11.221 + 11.365) \cdot 5.5 \frac{1}{2} = 62.3965 \div 0.2 = 311.9825$
㊿ $(10.972 + 11.012) \cdot 5.5 \frac{1}{2} = 60.9456 \div 0.2 = 304.728$	㊿ $(11.365 + 11.409) \cdot 5.5 \frac{1}{2} = 62.6285 \div 0.2 = 313.1425$
㊿ $(11.012 + 11.052) \cdot 5.5 \frac{1}{2} = 60.9676 \div 0.2 = 304.838$	㊿ $(11.409 + 11.453) \cdot 5.5 \frac{1}{2} = 62.8705 \div 0.2 = 314.3525$
㊿ $(11.052 + 11.091) \cdot 5.5 \frac{1}{2} = 60.98925 \div 0.2 = 304.94625$	㊿ $(11.453 + 11.497) \cdot 5.5 \frac{1}{2} = 63.1125 \div 0.2 = 315.5625$
㊿ $(11.091 + 11.13) \cdot 5.5 \frac{1}{2} = 61.10775 \div 0.2 = 305.53875$	㊿ $(11.497 + 11.543) \cdot 5.5 \frac{1}{2} = 63.3665 \div 0.2 = 316.8325$
㊿ $(11.13 + 11.169) \cdot 5.5 \frac{1}{2} = 61.13225 \div 0.2 = 305.66125$	㊿ $(11.543 + 9.328) \cdot 3.17 \frac{1}{2} = 33.032985 \div 0.2 = 165.164925$
㊿ $(11.169 + 11.209) \cdot 5.5 \frac{1}{2} = 61.15725 \div 0.2 = 305.78625$	㊿ $11.536 \times 9.328 \frac{1}{2} = 42.931704 \div 0.2 = 214.65852$

尺貫法による表示

縮尺

1/

昭和37年10月26日

作製者

家土地調査士 矢野喜



申請人

高木まさ子

登記年月日：平成2年10月29日

これは図面に記録されている内容を証明した書面である。
(札幌法務局南出張所管轄)
令和5年5月31日
札幌法務局

登記官

酒井秀明



237356

新 184-20 184-21
地番 184-20 ~147

地積測量図

土地の所在 札幌市南区藤野1条8丁目

種類	既新の別	筆界点符号
石標	既設	
	新設	
コンクリート標	既設	E
	新設	N
	既設	
	新設	


求積式

(1) 184-20 $181.8100 m^2$


$$181.810000 - 58.033752 = 123.776248 m^2$$

藤野1条8丁目184-21(2)11.8
(2) 184-147

$$3.192 \times 18.181 = 58.033752 m^2$$

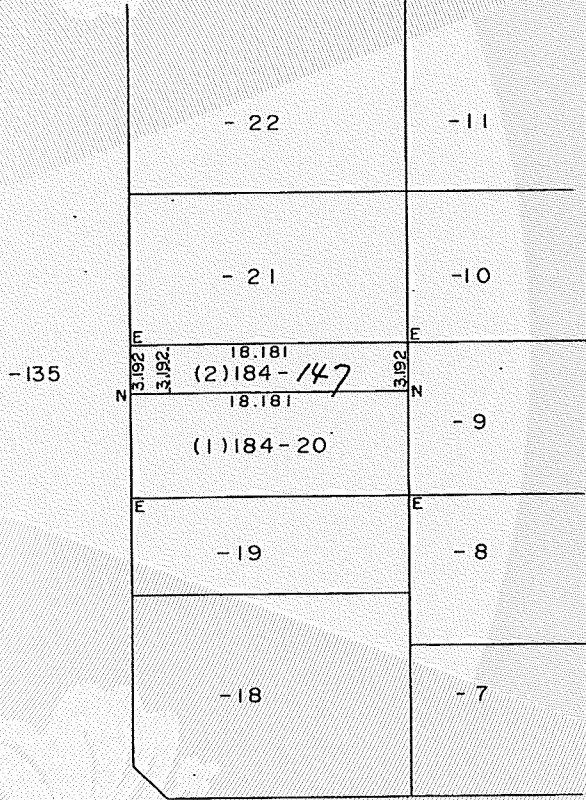

単位 = m

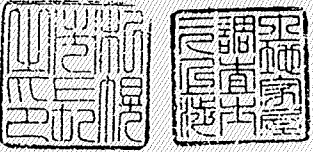

作製者 札幌市豊平区月寒東4条19丁目1番50号
土地家屋調査士 三上 平成2年9月25日作製

申請人 札幌市長 板垣 武

縮尺 1/500