



位置図

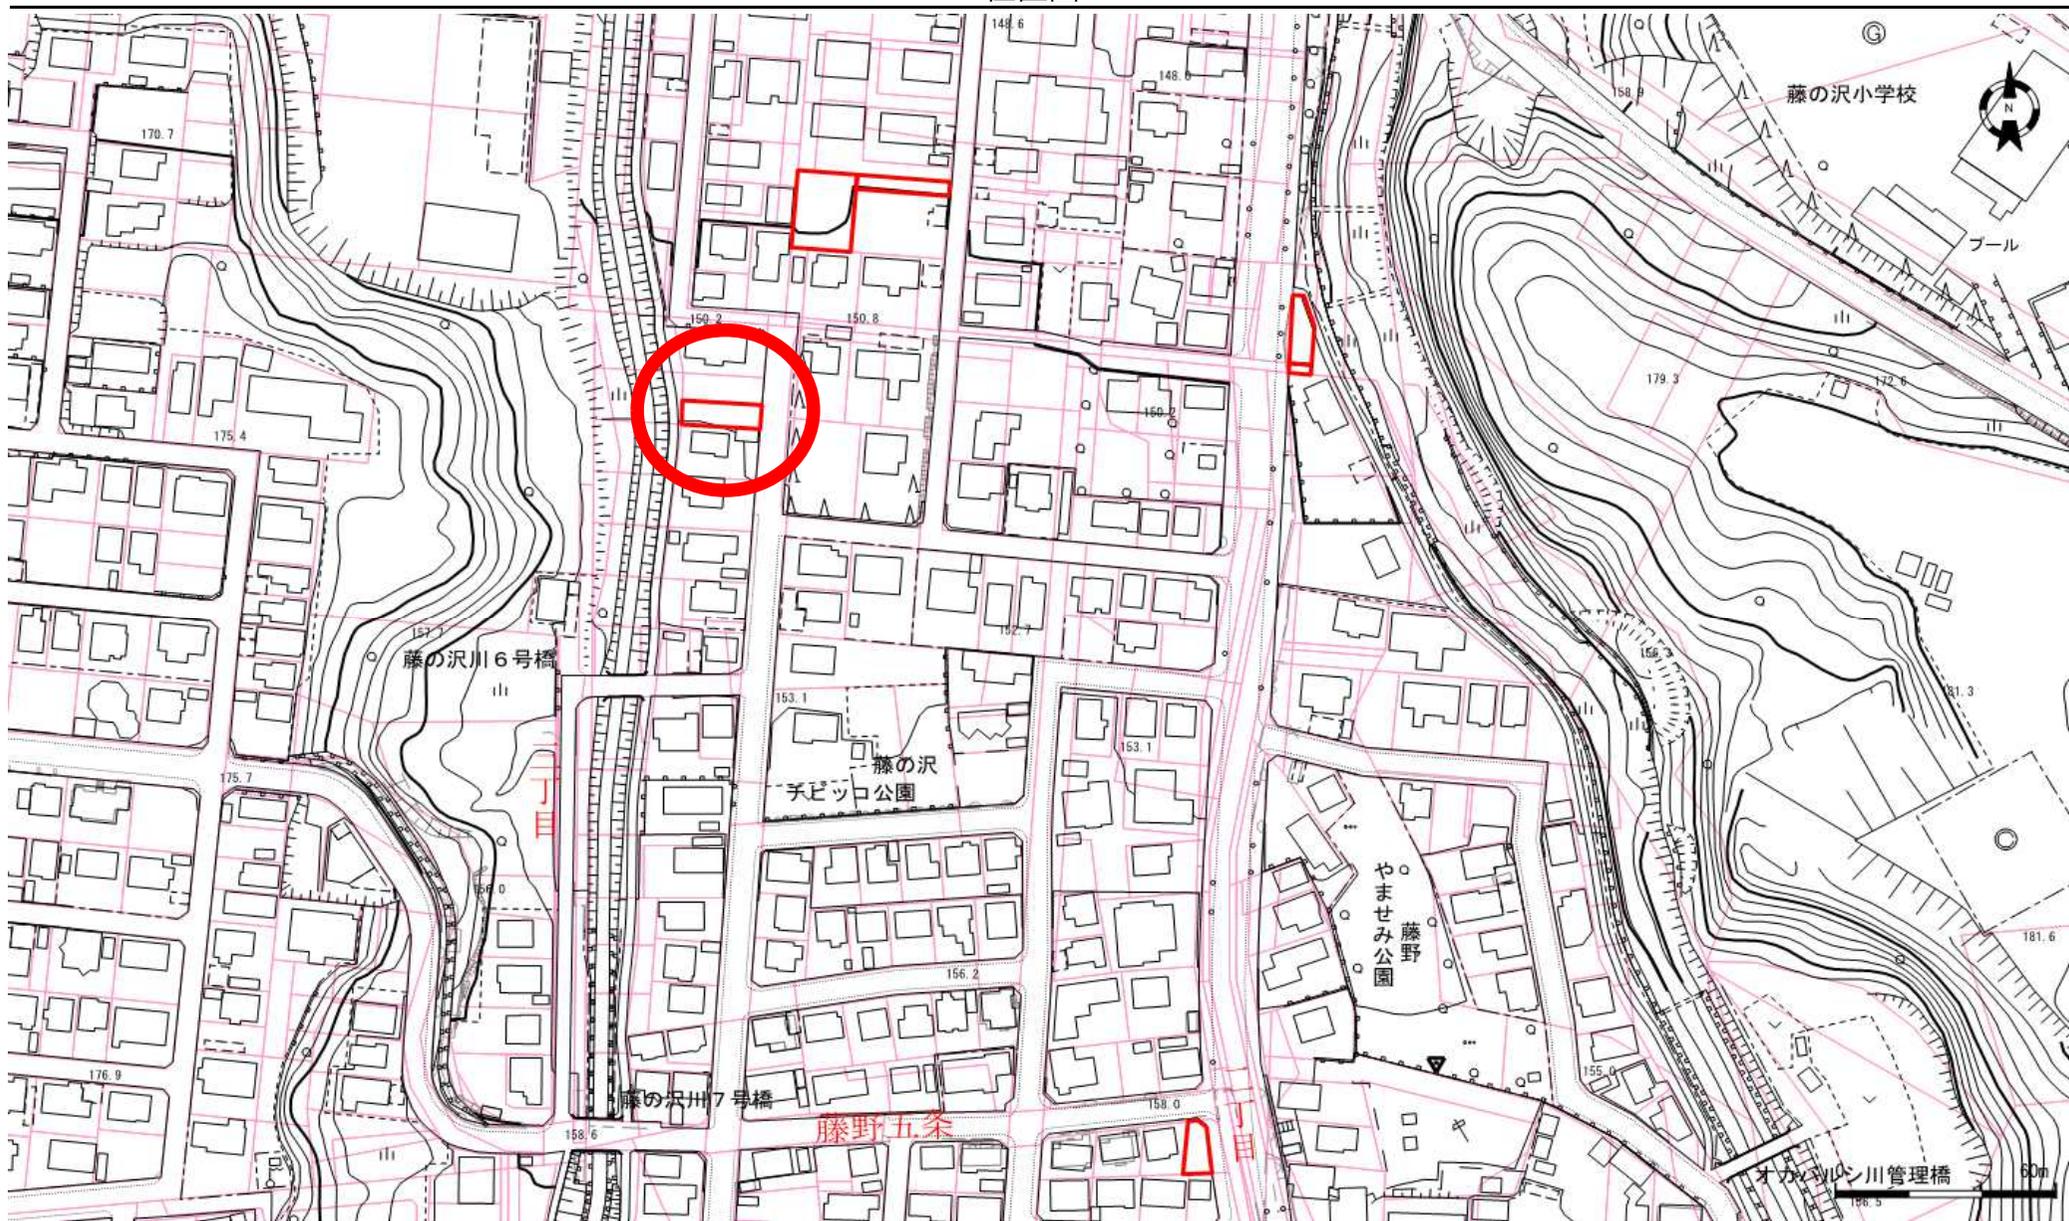

地番図

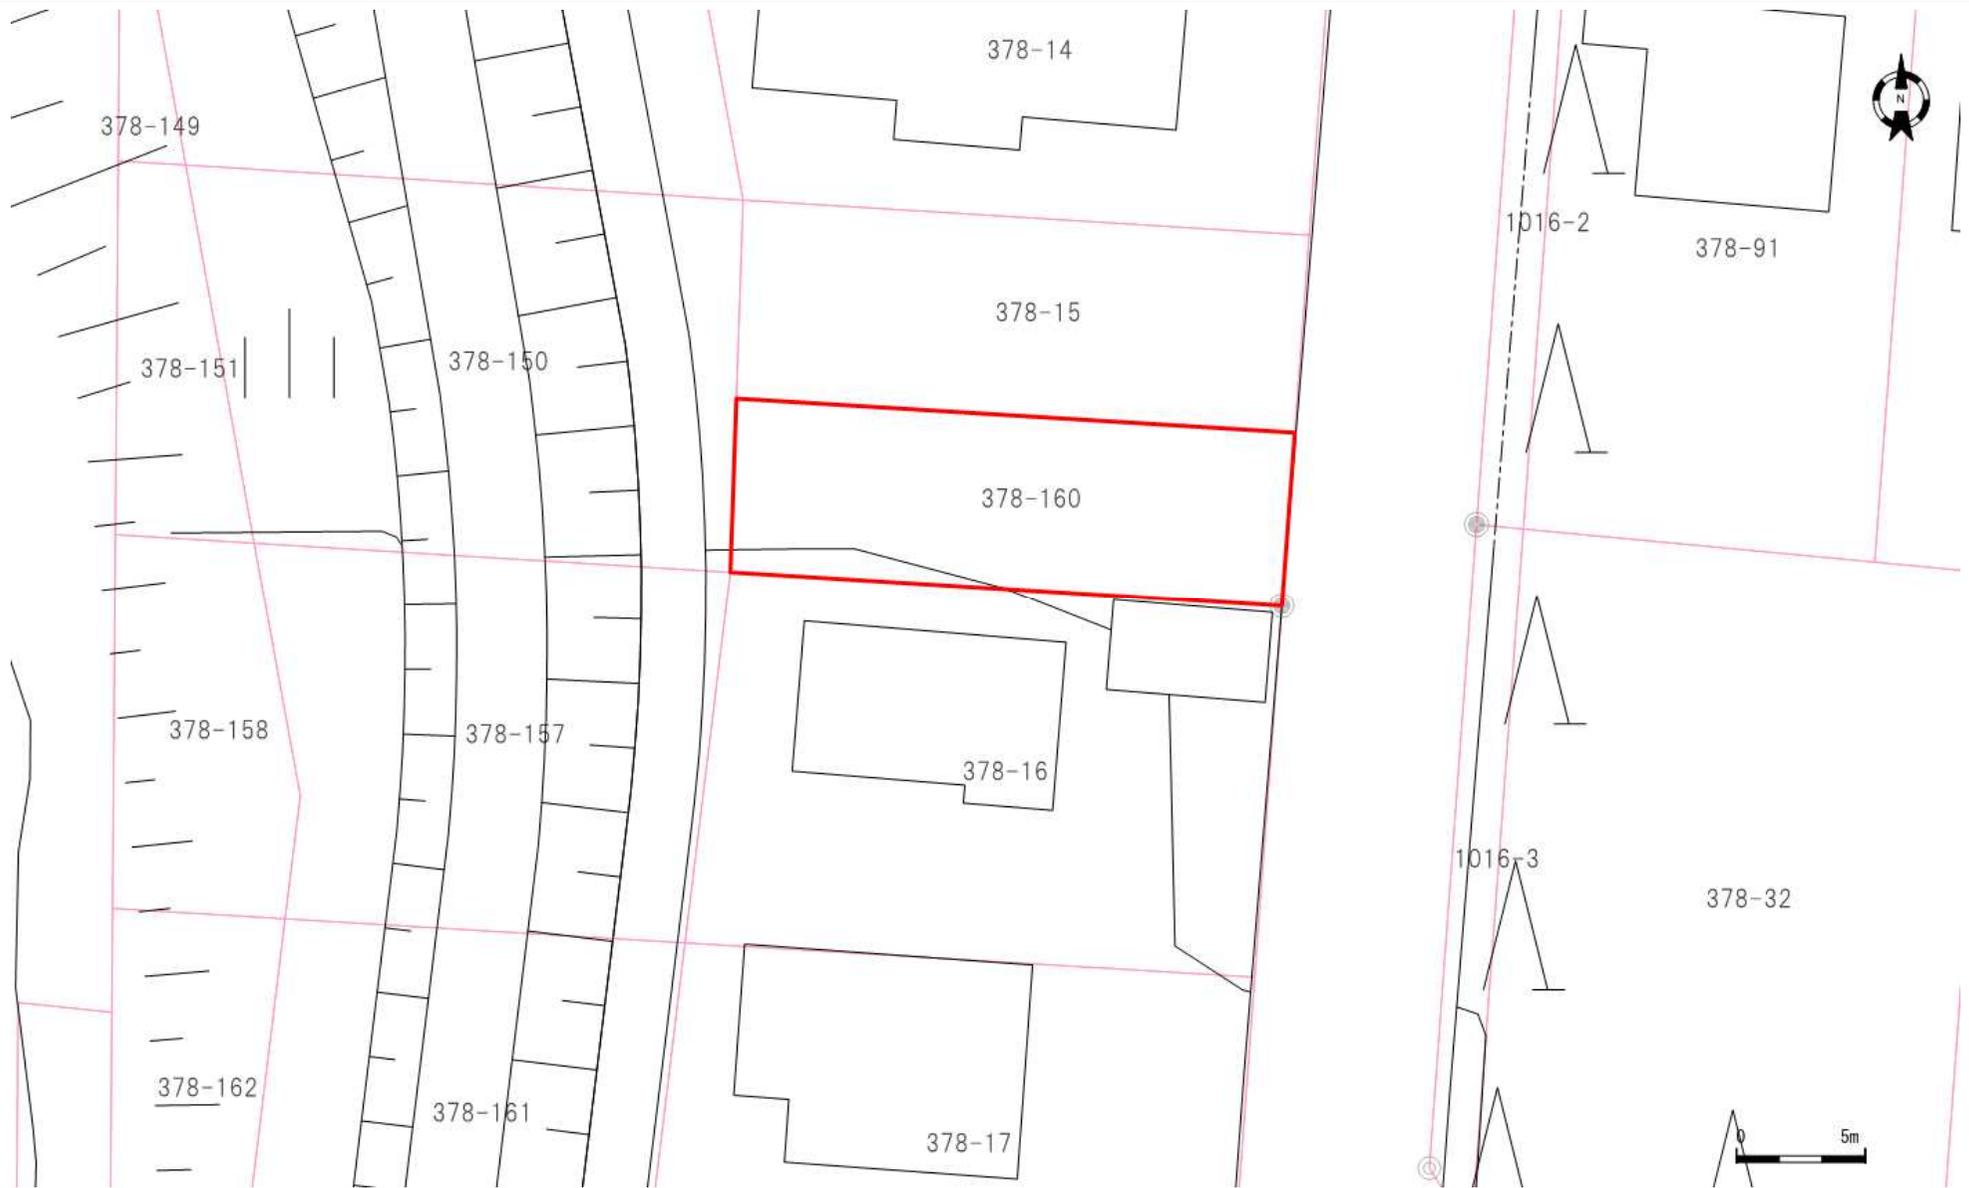

口座	地番	地目	地積
6510	378-160	原野	144.86

口座	地番	地目	地積

口座	地番	地目	地積

登記年月日：平成11年5月26日

令和5年5月31日
札幌法務局
（札幌法務局南出張所管轄）
これは図面に記録されている内容を証明した書面である。

登記官

酒井秀明



240402

地図番号	境界標の種類及び筆界点の記号又は点名			
	種類	土地家屋調査士専用標	コンクリート標	札市ダクタイ
連C-167	既設		K1071	K3023 K3024
	新設			
与点の種類	① 公共基準点	ロ. 図根点	ハ. 登記基準点	ニ.

地番	378-15-160	土地積測在量	図
土地の所在	札幌市南区藤野4条2丁目		

与点の成果

点名	X	Y
三等三角点 野々沢	-116503.690	-76962.170
札公基 35857	-115540.847	-76264.378
札公基 35880	-114754.421	-76440.242

倍面積による面積計算の算式（座標値は新座標12系）
 $\Delta X = (X_{n+1} - X_{n-1})$, $\Delta X \times Y_n$
 倍面積 = $\sum \Delta$, 地積 = $\sum \Delta / 2$



登記所管理成果

地番	(1) 378-15		
点名	X座標	Y座標	$(X_{n+1} - X_{n-1}) Y_n$
K1069	-115632.554	-76532.177	-688024.271230
R28	-115631.190	-76554.112	482826.784384
K02	-115638.861	-76554.370	688223.786300
K01	-115640.180	-76532.737	-482691.972259
倍面積		334.327195	
面積		167.1635975	
地積		167 m ²	

登記所管理成果

地番	(2) 378-160		
点名	X座標	Y座標	$(X_{n+1} - X_{n-1}) Y_n$
K1070	-115646.888	-76533.230	-413662.108150
K01	-115640.180	-76532.737	-614328.279899
K02	-115638.861	-76554.370	413776.369850
R29	-115645.585	-76554.597	614503.750119
倍面積		289.731920	
面積		144.8659600	
地積		144 m ²	

(1) + (2) = 312.0295575

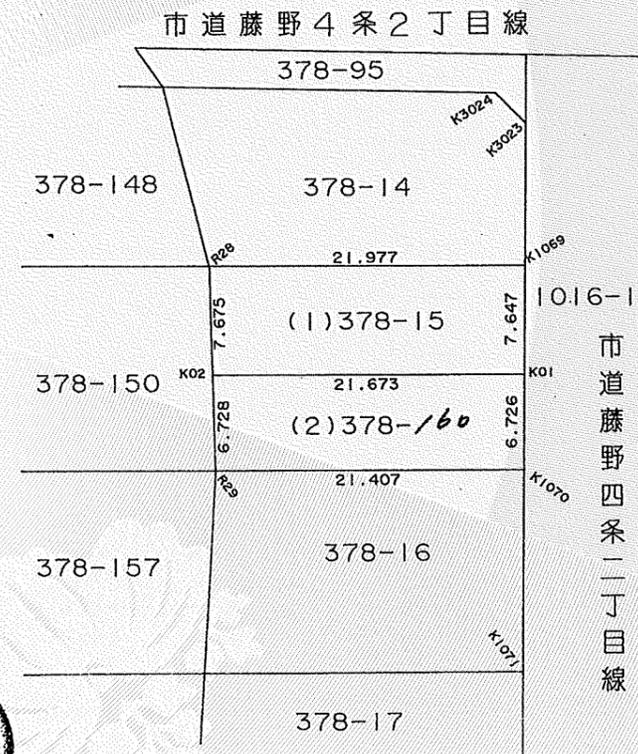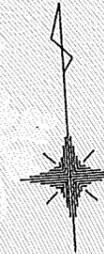

官公署証明番号	平成 年 月 日
作製者	土地家屋調査士 佐藤春 札幌市東区平岸2条6丁目1番11号 平成10年11月17日作製

申請人	札幌市長 信桂	縮尺	1/500
-----	---------	----	-------

(札幌土地家屋調査士会紙)