



位置図

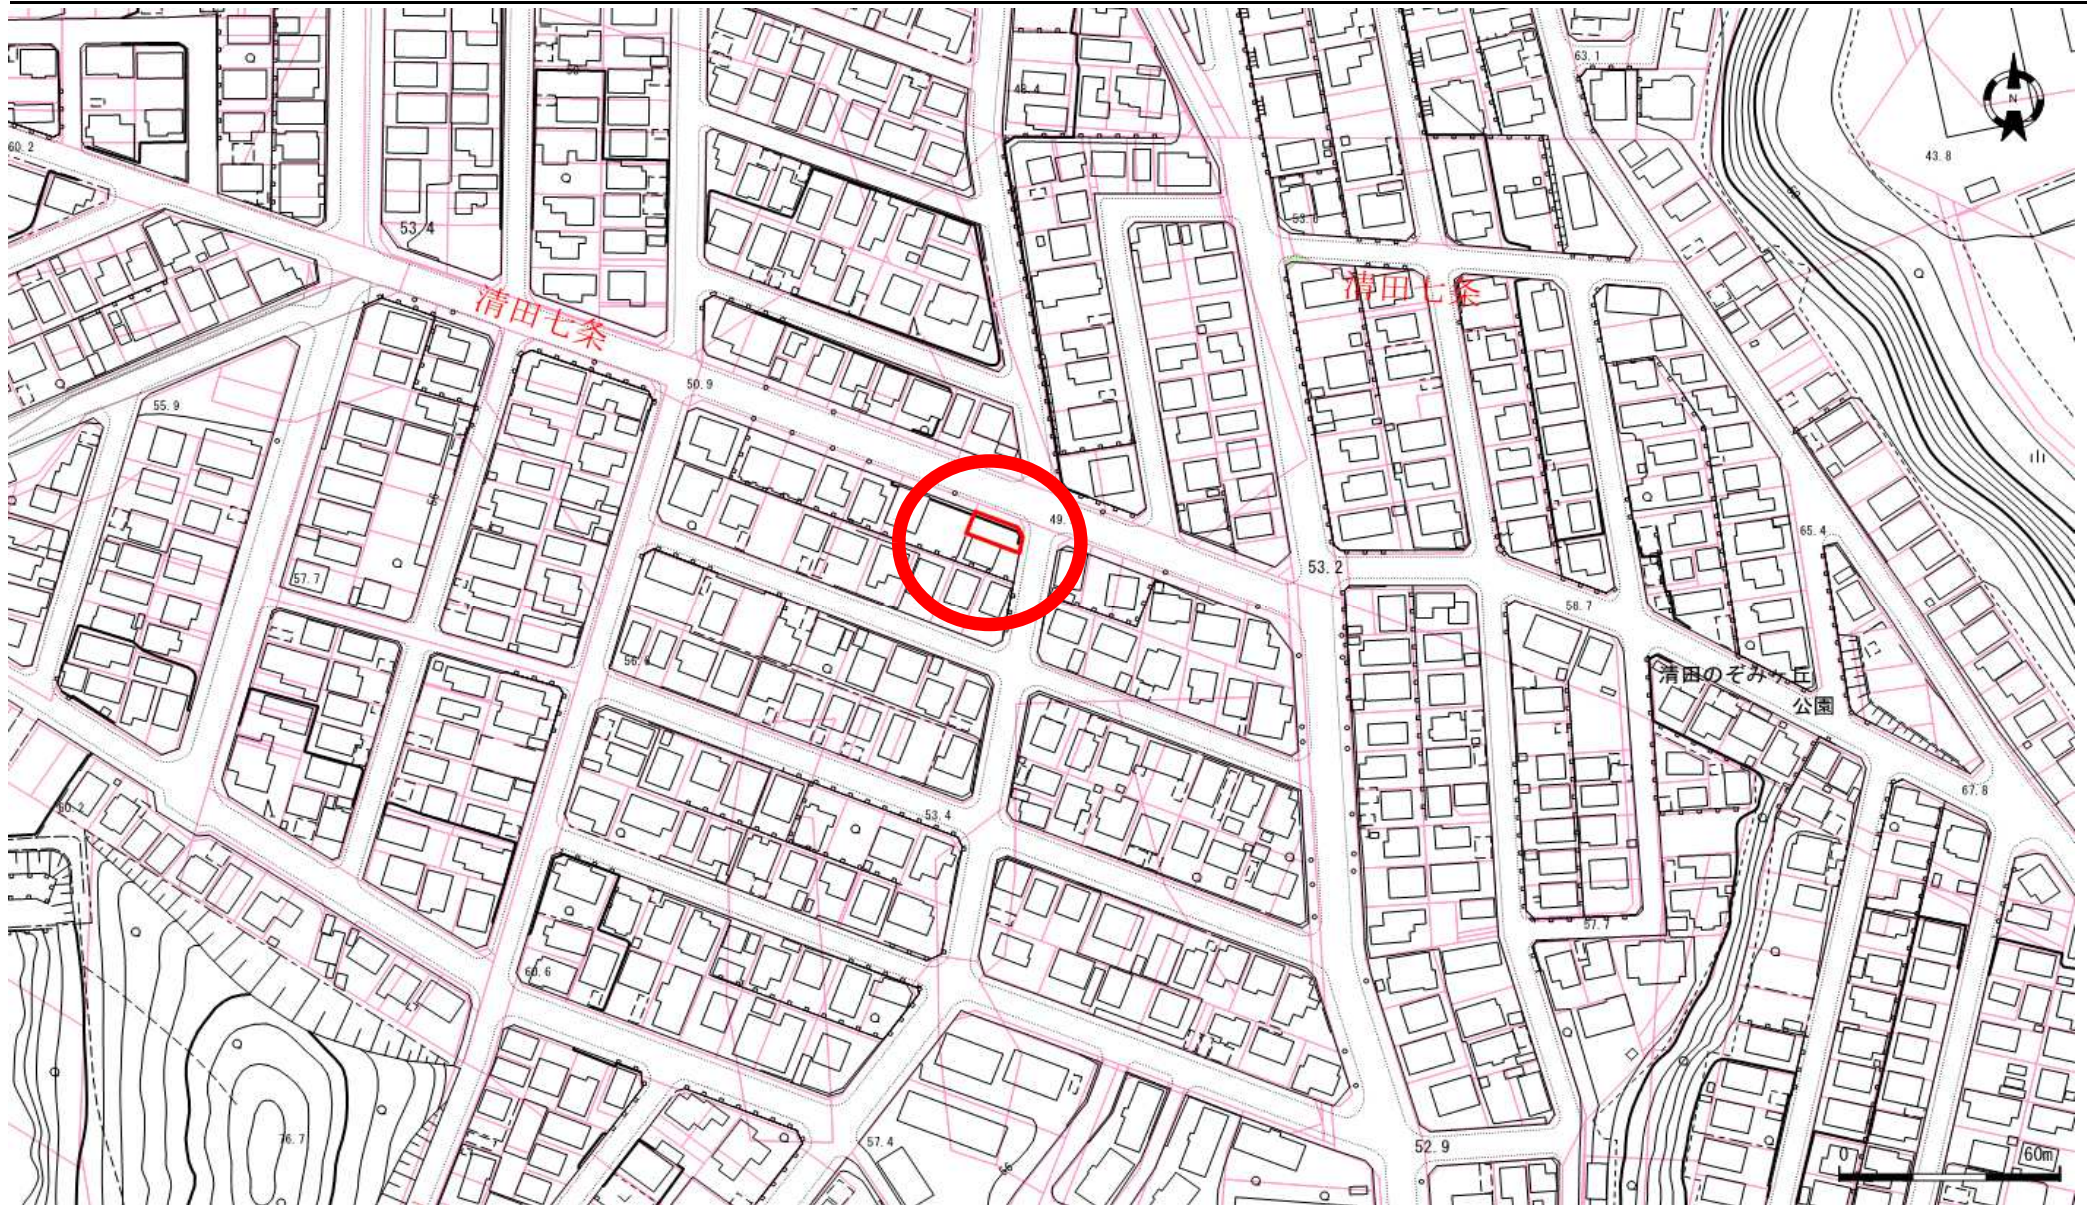

地番図

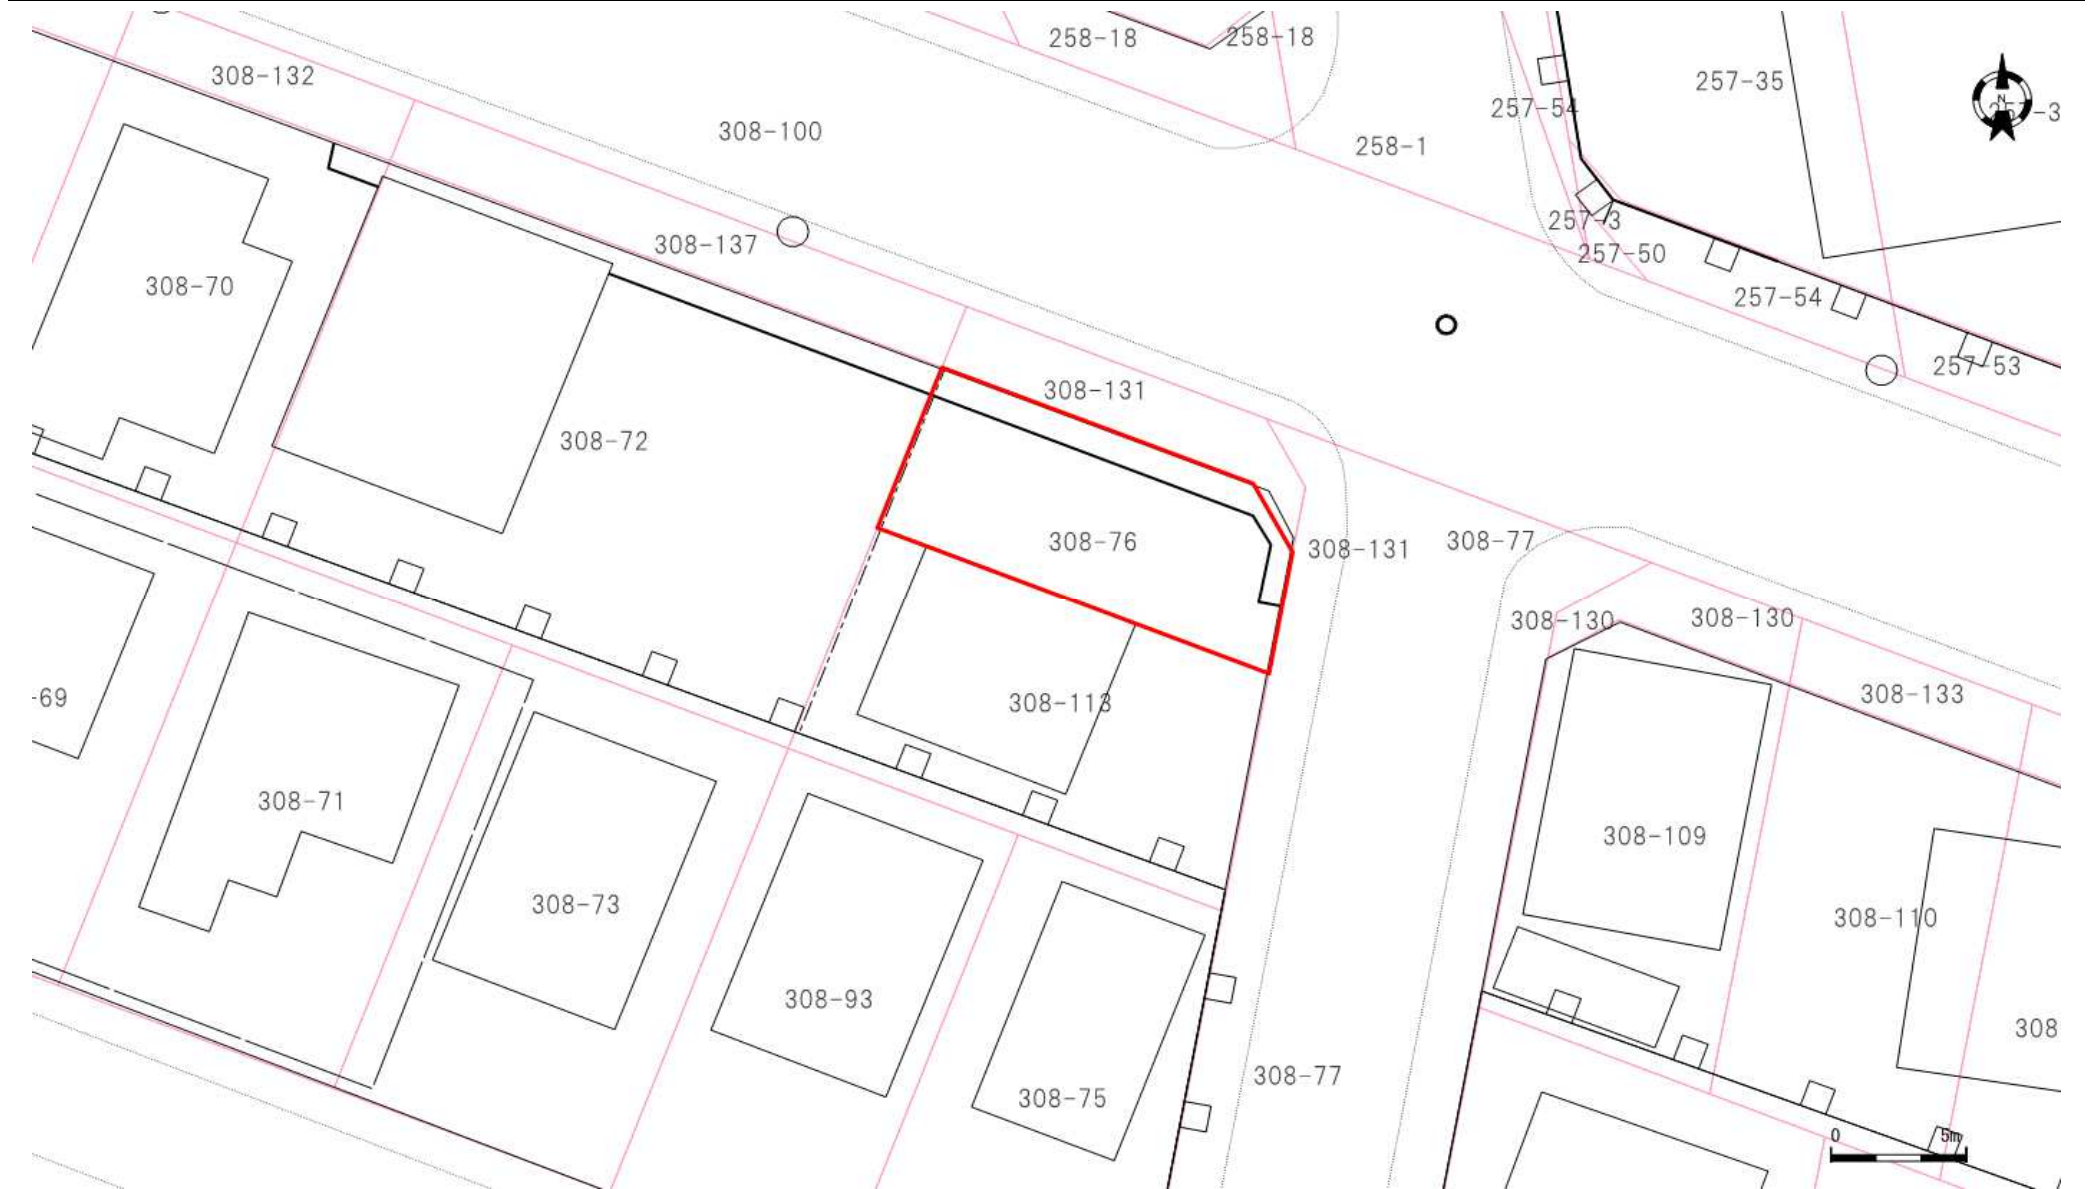

口座	地番	地目	地積
6513	308-76	宅地	96.14

口座	地番	地目	地積

口座	地番	地目	地積

登記年月日：平成17年3月17日

これは図面に記録されている内容を証明した書面である。
(札幌法務局南出張所管轄)
令和5年6月8日
札幌法務局

登記官

酒井秀明



地図番号	境界標の種類及び筆界点の記号又は点名			
	種類	土地家屋調査士専用標	コンクリート標	木杭
連B-166-2	既設			
	新設			R11
与点の種類	① 公共基準点	口、図	根点	ハ、登記基準点

012610



土地の所在	札幌市清田区清田7条3丁目
-------	---------------

与点の成果 (世界測地系)



点名	X座標	Y座標
33823	-111231.354	-66959.276
33827	-112188.535	-66640.618
40899	-111319.911	-66360.017

求積

地名	X座標	Y座標	Yn+1-Yn-1	Xn (Yn+1-Yn-1)
RM8	-111794.358	-66602.913	13.857	-1549134.418806
R11	-111798.811	-66591.441	12.930	-1445558.626230
R12	-111801.433	-66589.983	0.580	-64844.831140
K161	-111806.106	-66590.861	-15.315	1712310.513390
K177	-111800.502	-66605.298	-12.052	1347419.650104
倍面積				192.287318
面積				96.1436590
地積				96.14 m ²

地名	X座標	Y座標	Yn+1-Yn-1	Xn (Yn+1-Yn-1)
RK17	-111792.027	-66602.008	11.942	-1335020.386434
RK18	-111796.311	-66590.971	12.495	-1396894.905945
RK19	-111798.933	-66589.513	0.988	-110457.345804
R12	-111801.433	-66589.983	-1.928	215553.162824
R11	-111798.811	-66591.441	-12.930	1445558.626230
RM8	-111794.358	-66602.913	-10.567	1181330.980986
倍面積				70.131857
面積				35.0659285
地積				35.06 m ²

合計面積 131.2095875 m²

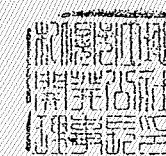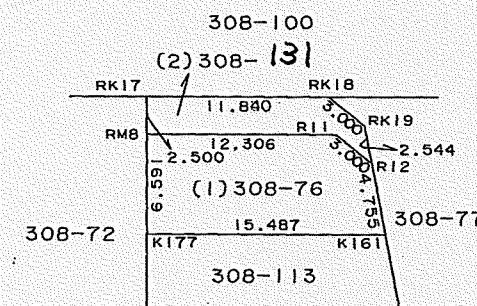

官公署証明番号	平成 年 月 日
作製者	札幌市中央区北5条西12丁目2番地 土地家屋調査士 加藤 渥 (平成 15 年 8 月 19 日作製)



申請人	札幌市土地開発公社 理事 小澤 正明	代位者	札幌市土地開発公社 堀川 秀男 木谷 良子	縮尺	1/500
-----	-----------------------	-----	-----------------------------	----	-------

(札幌土地家屋調査士会用紙)

H14, 1.

S