



位置図

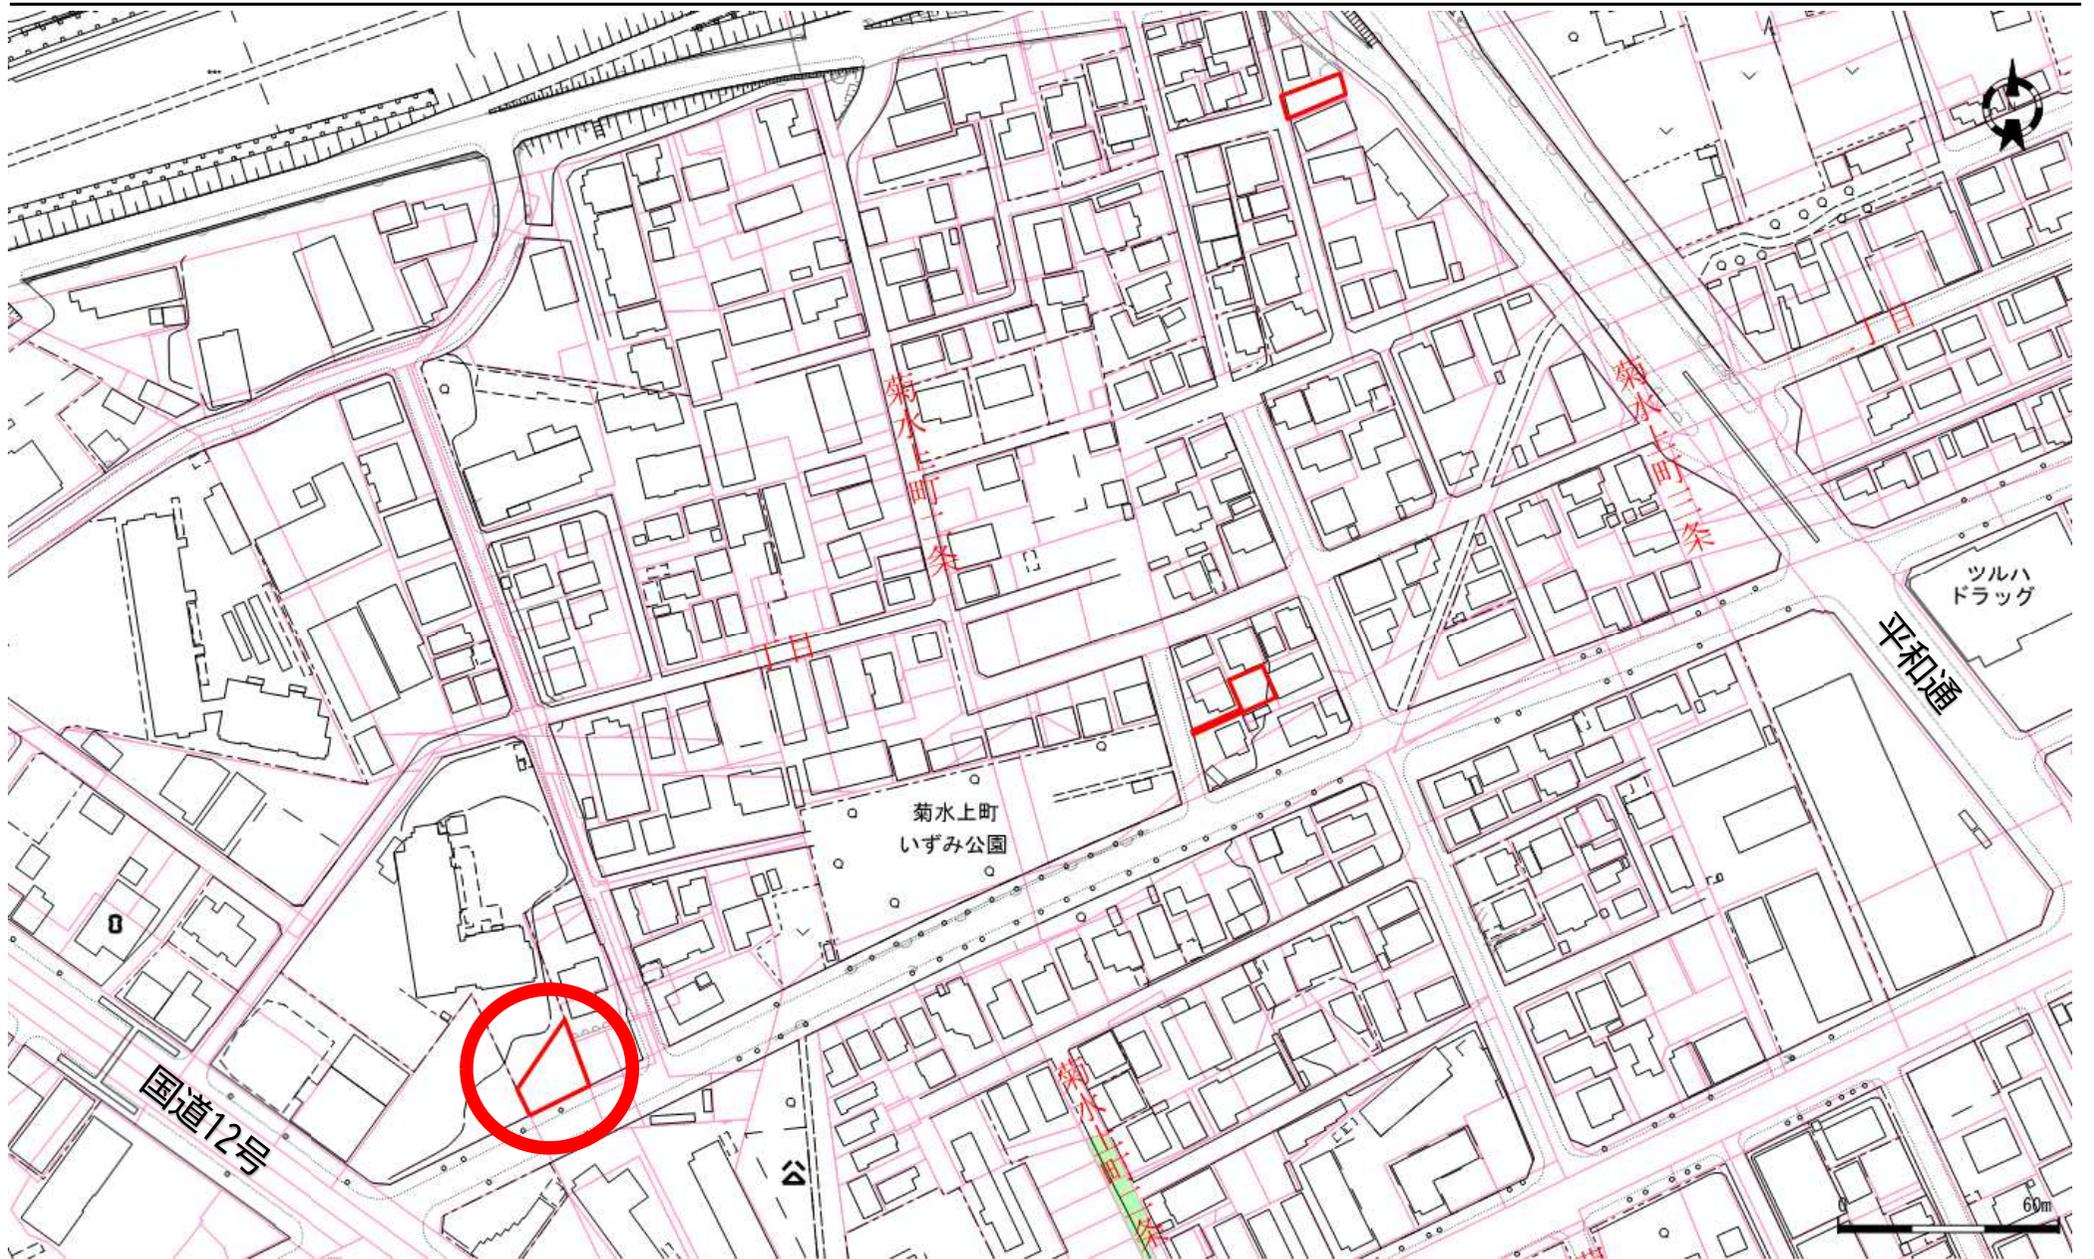

地番図

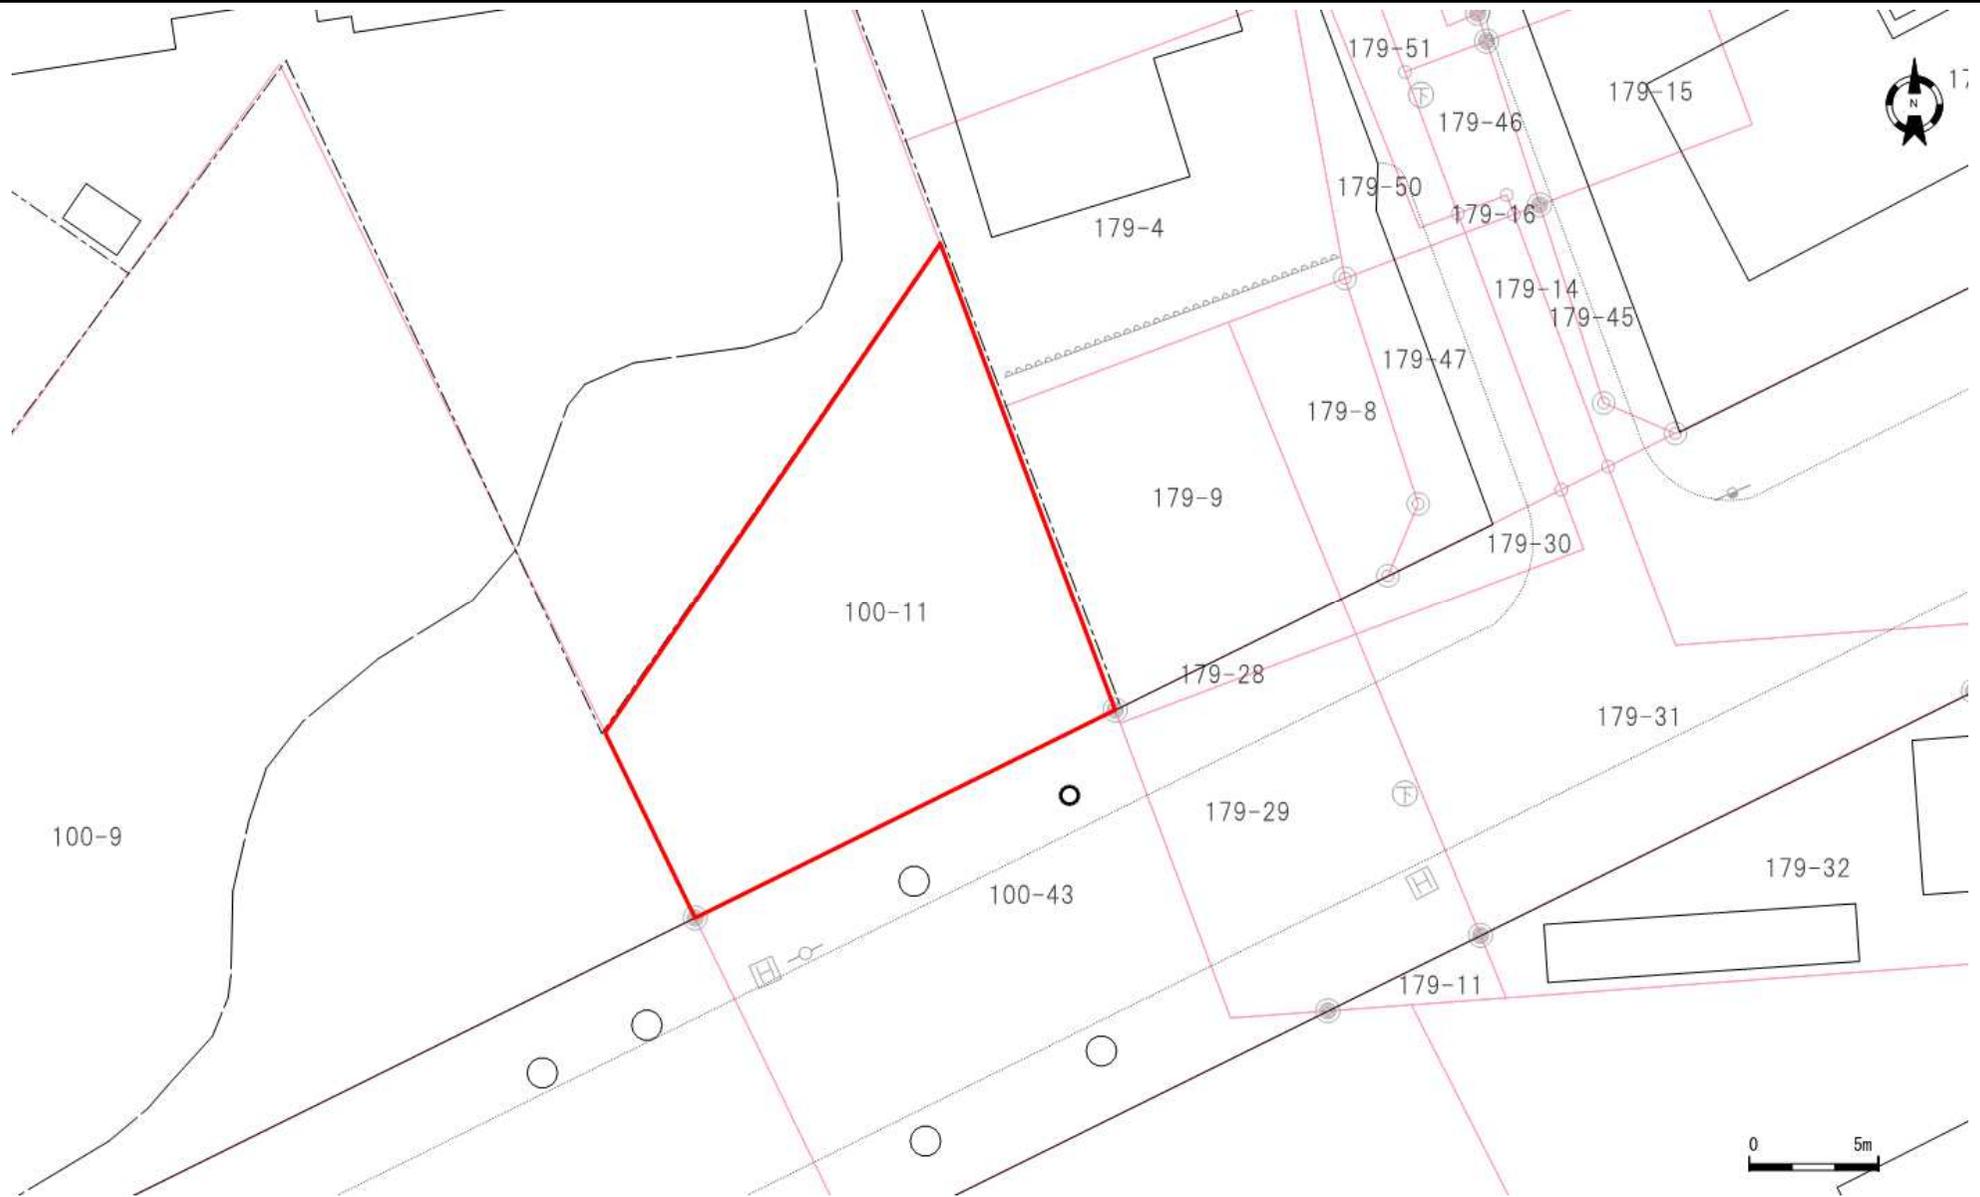

口座	地番	地目	地積
6528	100-11	宅地	250.86

口座	地番	地目	地積

口座	地番	地目	地積



登記年月日：平成17年4月12日

00403306

地図番号	境界標の種類及び筆界点の記号又は点名			
	種類	土地家屋調査士専用標	コンクリート標	木杭
整一連上 33-(1), (3)	既設		RK1, K10, A, K2	
	新設			B
与点の種類	イ. 公共基準点	ロ. 図根点	ハ. 登記基準点	ニ.

地番	100-11.-43.-44	土地積測量	図
土地の所在	札幌市白石区菊水上町1条2丁目		

1/2

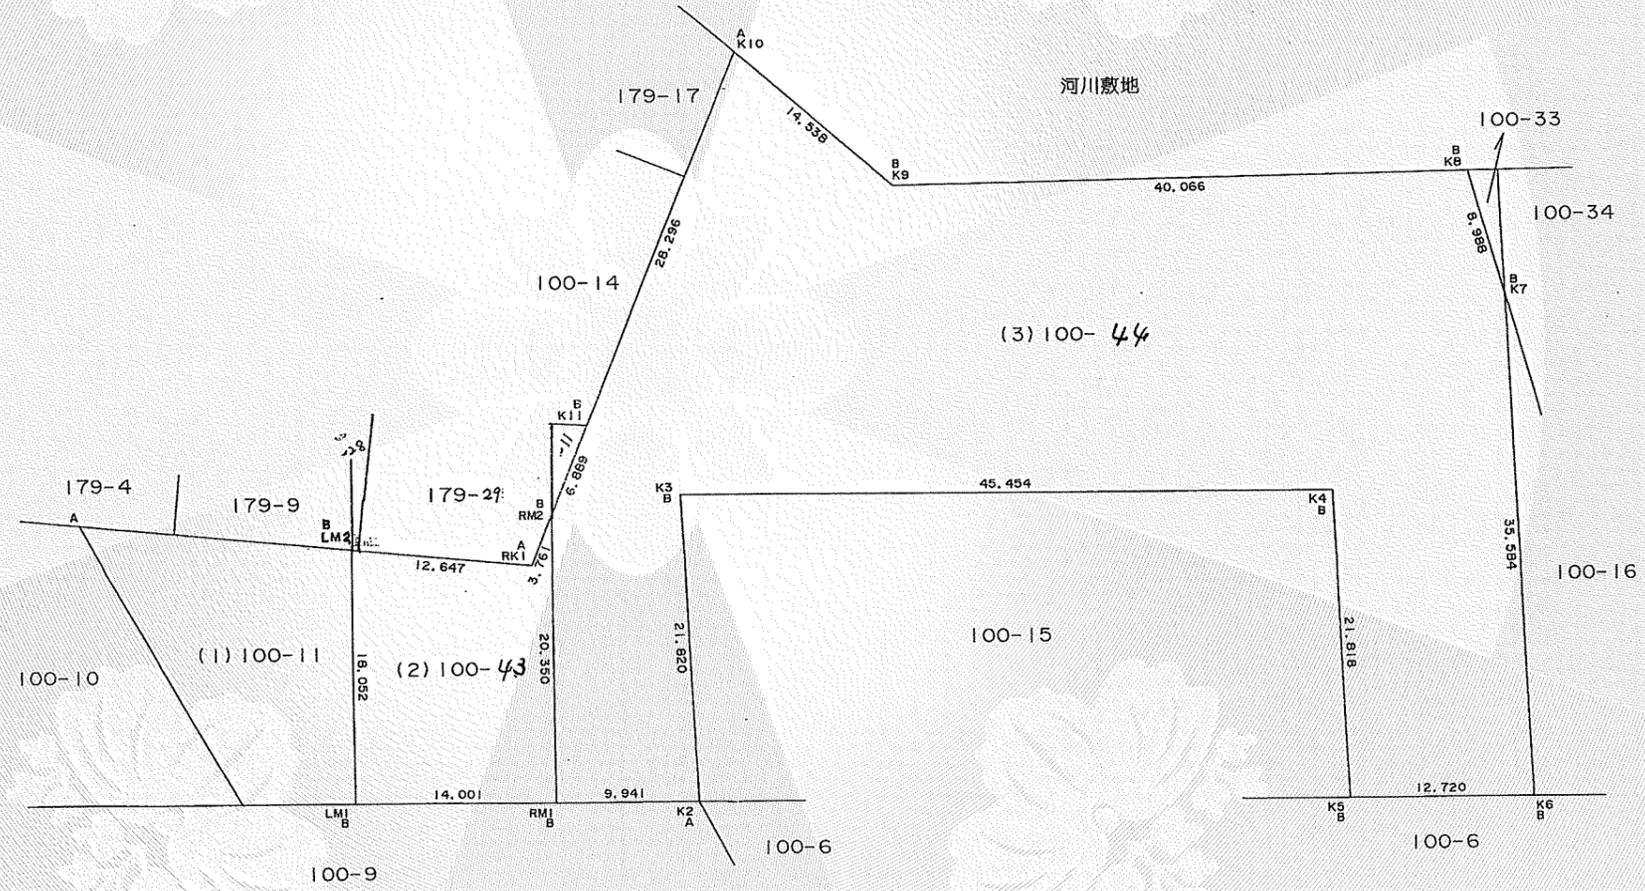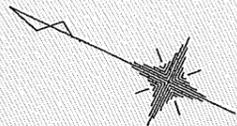

システム登録済



官公署証明番号	平成 年 月 日	申請人	札幌市土地開発公社 理事 小澤正明	代理人	坂東 圭二 札幌市土地開発公社	縮尺	1/500
作製者	札幌市豊平区月寒西3条7丁目 土地家屋調査士 中川達夫 (平成14年5月14日作製)						

(札幌土地家屋調査士会用紙)

H13, 2. S

これは図面に記録されている内容を証明した書面である。
(札幌法務局白石出張所管轄)
令和5年6月14日 札幌法務局

登記官

酒井秀明



登記年月日：平成17年4月12日

00403307

地図番号	境界標の種類及び筆界点の記号又は点名			
	種類	土地家屋調査士専用標	コンクリート標	
整一連上 33-(1), (3)	既設			
	新設			
与点の種類	イ. 公共基準点	ロ. 図根点	ハ. 登記基準点	ニ.

地番	100-11, -43, -44	土地積測量	所在図
土地の所在	札幌市白石区菊水上町1条2丁目		

2/2

旧測地成果

札幌市地図整備図根点

40-007	X=-103635.128	Y=-69589.804
40-008	X=-103864.324	Y=-70207.684
40-009	X=-103878.868	Y=-69632.127



座標求積表

残地番	(1) 100-11	公簿	2397.0458635	総計	2146.1796195
				残地積	250.8662440
				地積	250.86 m ²

地番	(2) 100-43	測点	Xn	Yn	(Xn+1 - Xn-1) Yn
RM1			-103998.828	-70196.031	250950.810825
RM2			-103989.820	-70177.783	-613002.934505
RK1			-103990.093	-70181.534	-811649.440710
LM2			-103978.255	-70185.984	-270075.666432
LM1			-103986.245	-70202.171	1444269.263983
				倍面積	492.033161
				面積	246.0165805
				地積	246.01 m ²

地番	(3) 100-44	測点	Xn	Yn	(Xn+1 - Xn-1) Yn
RM2			-103989.820	-70177.783	667250.360764
RM1			-103998.828	-70196.031	1259457.188202
K2			-104007.762	-70191.672	-108375.941568
K3			-103997.284	-70172.532	2131280.141904
K4			-104038.134	-70152.599	3597846.192314
K5			-104048.570	-70171.759	1534516.025812
K6			-104060.002	-70166.182	-392158.791198
K7			-104042.981	-70134.933	-1613594.403531
K8			-104036.995	-70128.228	-2922243.260760
K9			-104001.311	-70146.447	-3488242.516416
K10			-103987.267	-70142.691	-841081.007781
K11			-103989.320	-70170.912	179146.338336
				倍面積	3800.326078
				面積	1900.1630390
				地積	1900.16 m ²

官公署証明番号	平成 年 月 日
作製者	札幌市豊平区月寒西3条7丁目1番地 山204 土地家屋調査士 中川達夫 (平成14年5月14日作製)

申請人	札幌市土地開発公社 理事 小澤正明	代理人	坂東圭二	縮尺	1/
	札幌市土地開発公社		札幌市土地開発公社		

(札幌土地家屋調査士会用紙)

これは図面に記録されている内容を証明した書面である。
(札幌法務局白石出張所管轄)

令和5年6月14日
札幌法務局

登記官

酒井秀明



これは図面に記録されている内容を証明した書面である。
(札幌法務局白石出張所管轄)
令和5年6月14日
札幌法務局

登記官

酒井秀明



道路台帳コード	測量台帳コード	資料コード	枚数	備考	計算	検算
	28-915					

面積計算書 (経緯距法)

63年11月1日

所在及び地番	点の番号	縦線 (Xn)	倍積 (Xn) × (ΔYn)	横線 (Yn)	倍積 (Yn) × (ΔXn)
100-11 菊水町1条2丁目	EL35113 N3648	-103960.309	-1588929.362756	-70192.728	-878672.563104
	EL35084 N3654	-103979.125	109801.956000	-70205.645	-3331468.472185
	EL35076 N3655	-104007.762	3444009.023106	-70191.672	-1274610.571848
	EL35120 N4563	-103997.284	4063485.877732	-70172.532	-2131280.141904
	EL35121 N4564	-104039.134	80421.477582	-70152.599	-3597846.192314
	EL35077 N4562	-104048.570	-1413291.726310	-70171.759	-1534516.025812
	EL35078 N4560	-104060.002	3832113.633652	-70166.182	392158.791198
	EL35143 N4565	-104042.981	3948847.300874	-70134.933	1613594.403531
	EL35144 N4559	-104036.995	-1197881.960430	-70128.228	2922243.260760
	EL35142 N3450	-104001.311	-1504170.960993	-70146.447	3488242.516416
	EL35141 N3574	-103987.267	-2544048.487155	-70142.691	841081.007781
	EL35119 N3619	-103989.320	-4039257.156760	-70170.912	-198302.997312
	EL35118 N425	-103990.093	-1547268.593747	-70181.534	740625.728302
	EL35116 N3613	-103978.767	-917620.576309	-70185.791	1648383.487426
	EL35114 N3614	-103966.607	-721216.352759	-70190.361	1295573.683338
	合計 (倍面積)			4794.091727	
面積			2397.0458635		2397.0458635

