



位置図



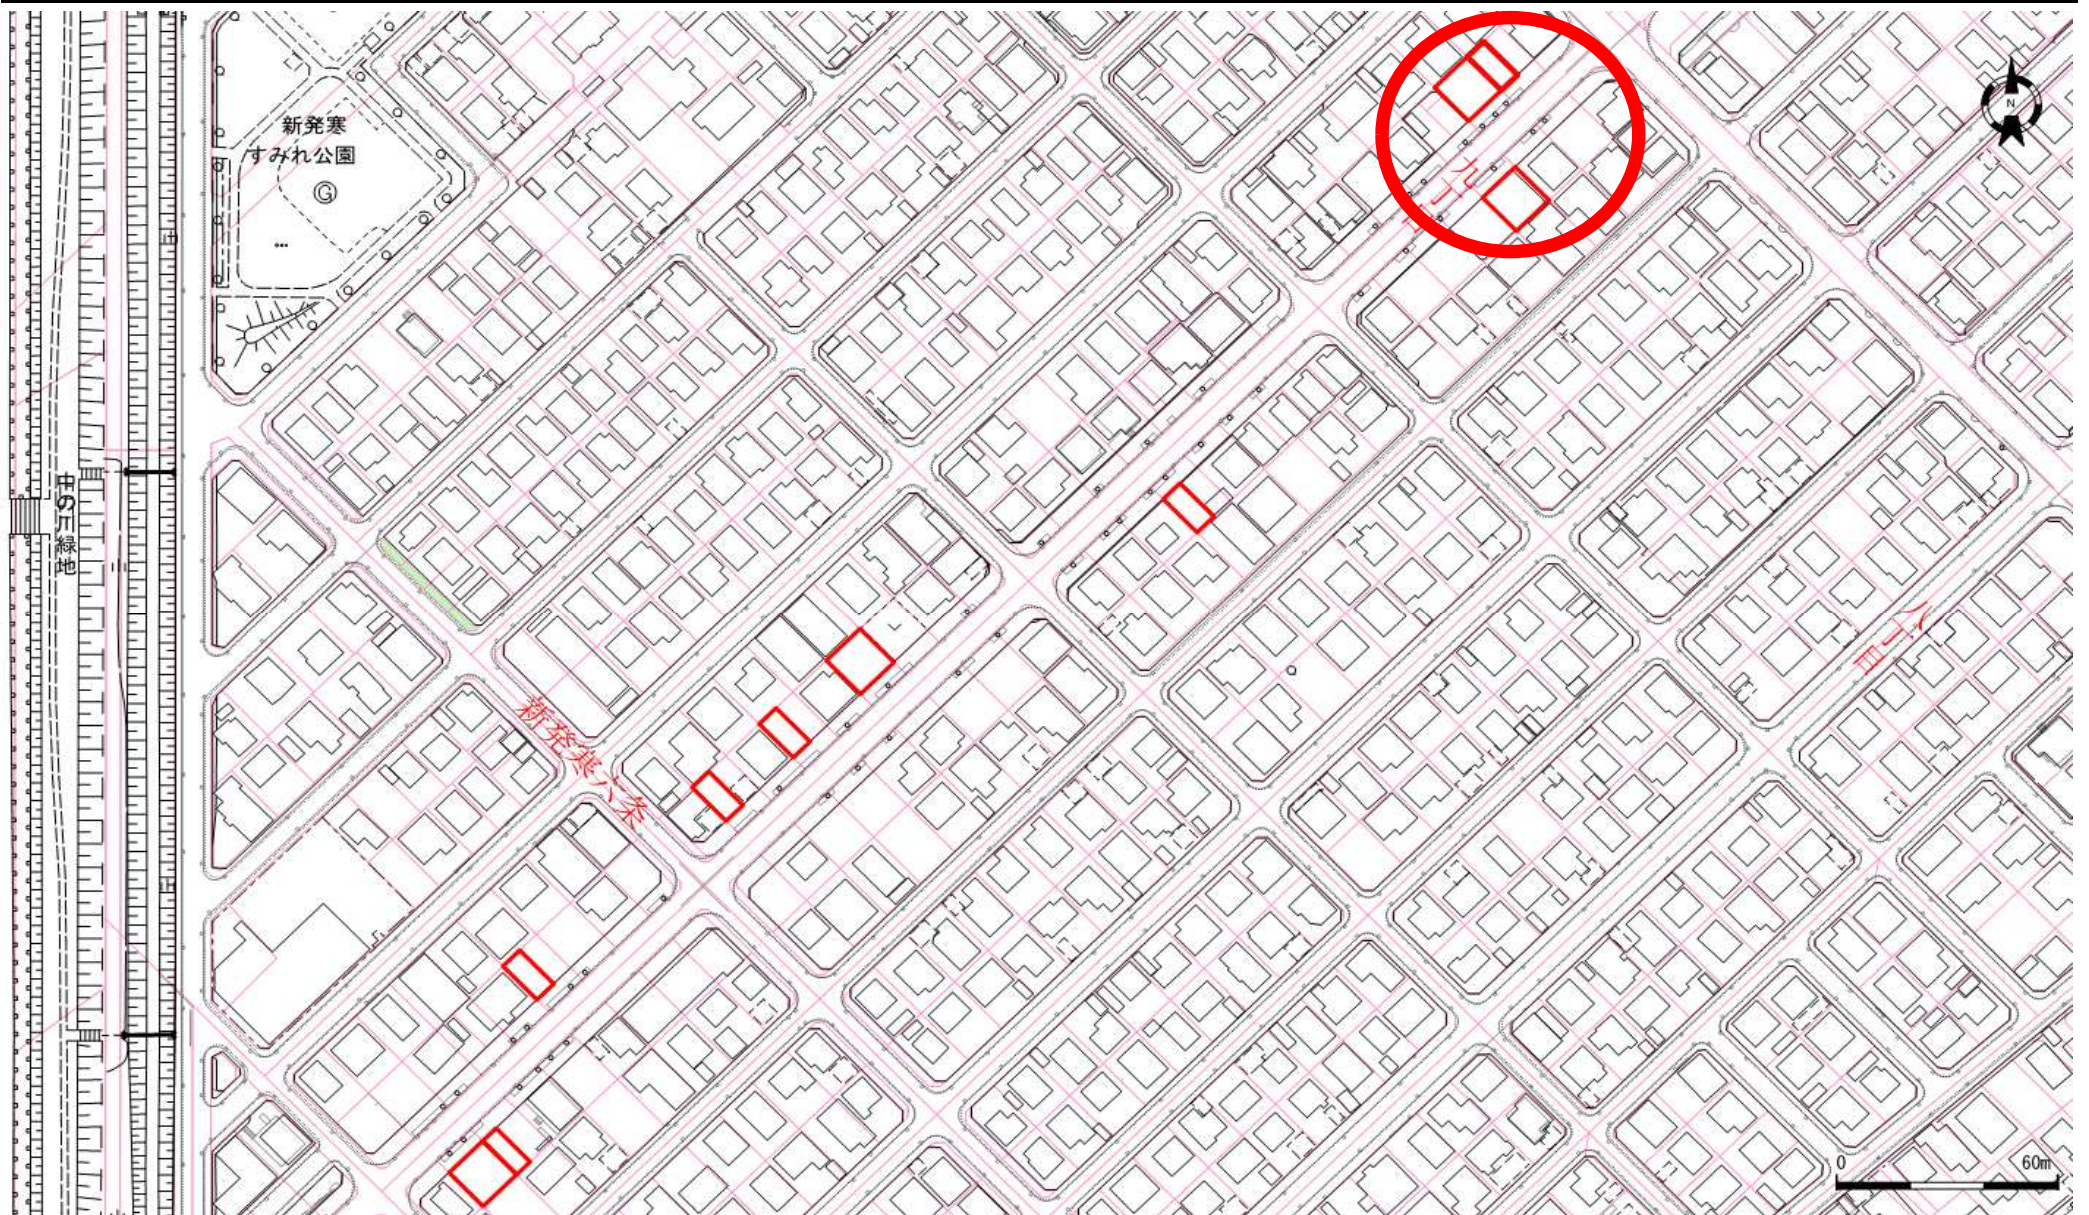

# 地番図

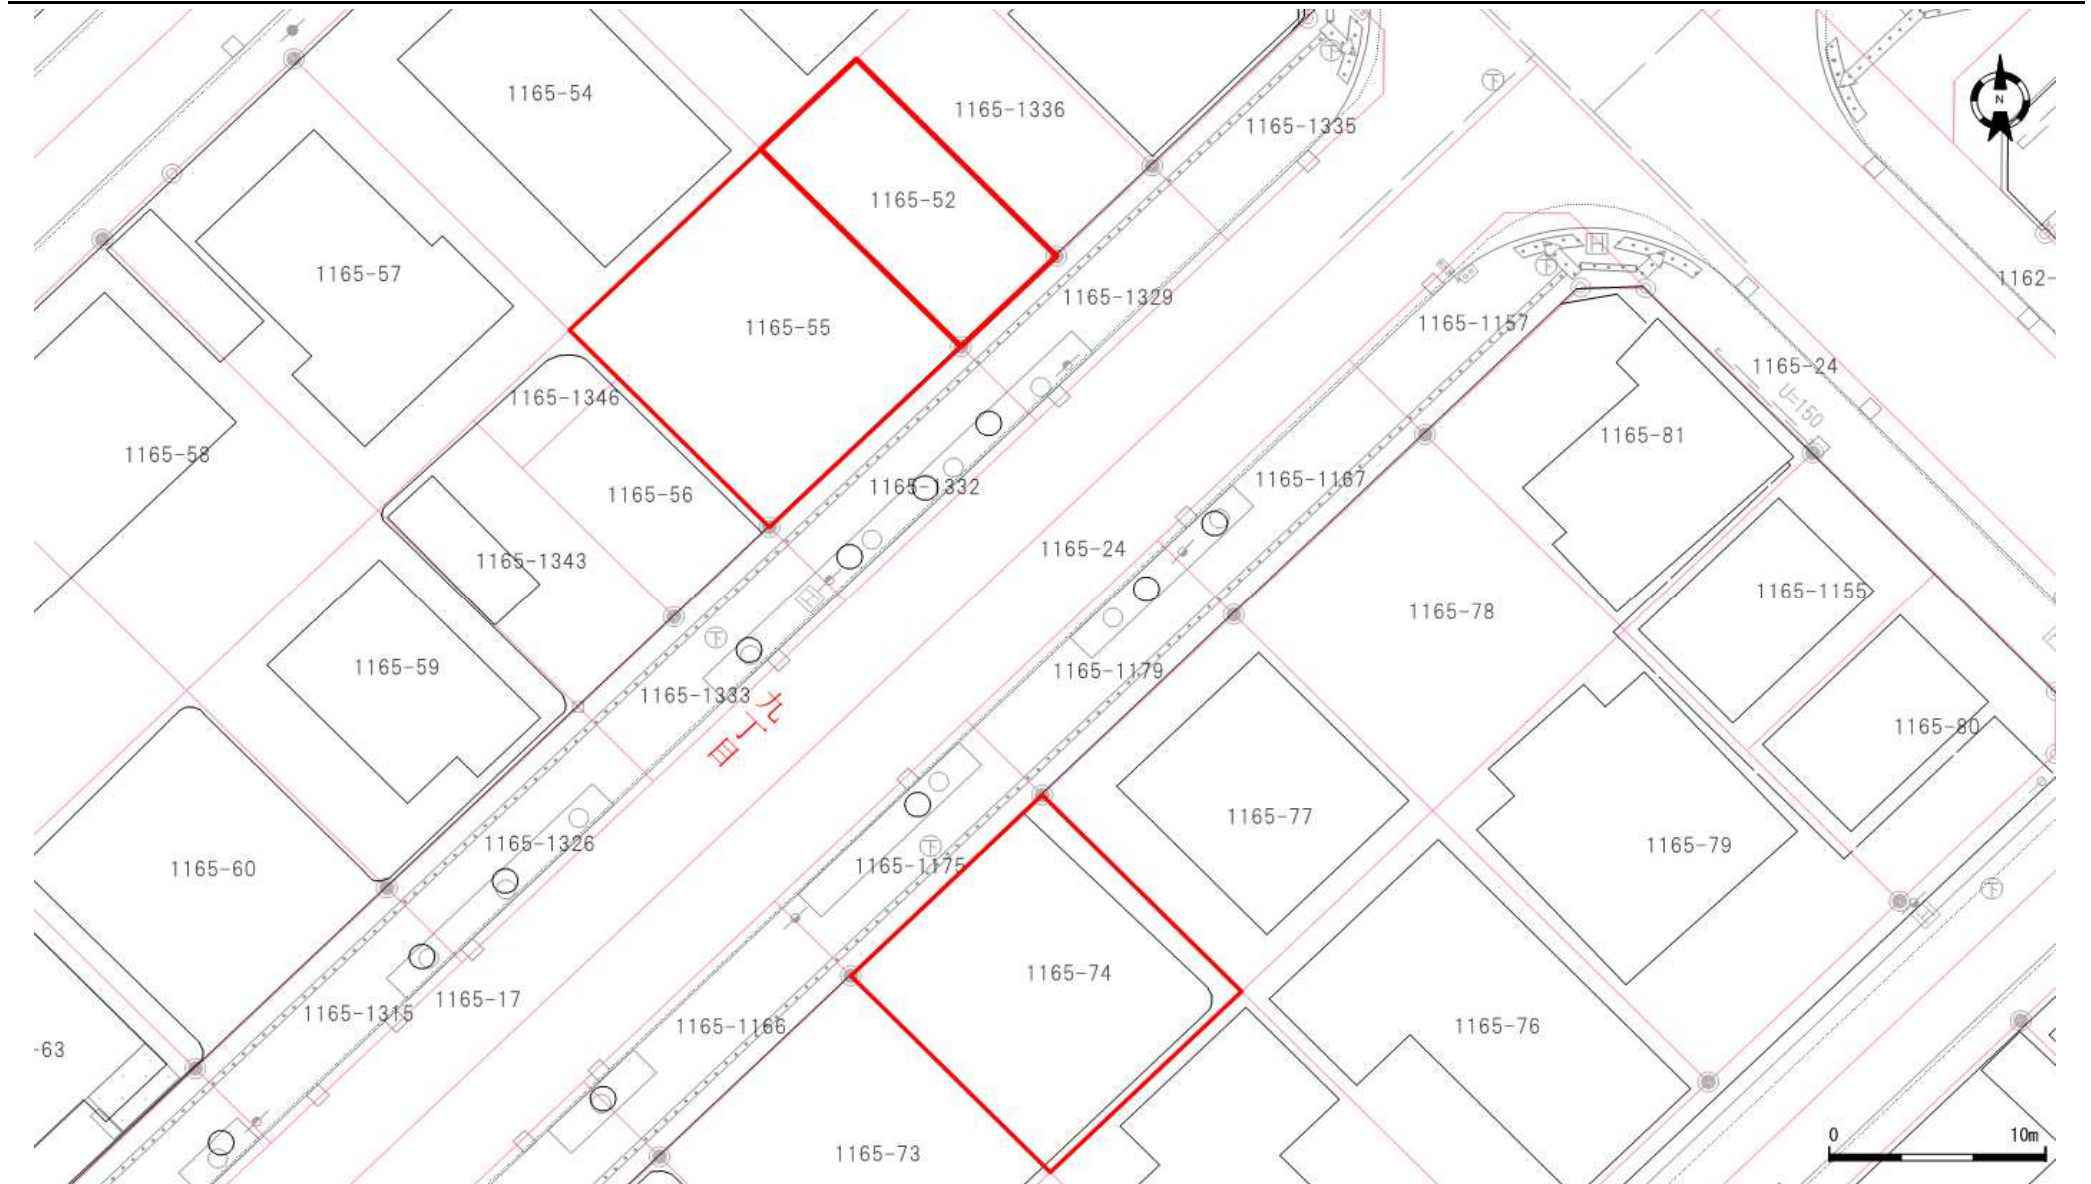

| 口座   | 地番      | 地目 | 地積     |
|------|---------|----|--------|
| 6537 | 1165-52 | 宅地 | 81.55  |
| 6537 | 1165-55 | 原野 | 163.27 |
| 7521 | 1165-74 | 原野 | 162.65 |

| 口座 | 地番 | 地目 | 地積 |
|----|----|----|----|
|    |    |    |    |
|    |    |    |    |
|    |    |    |    |

| 口座 | 地番 | 地目 | 地積 |
|----|----|----|----|
|    |    |    |    |
|    |    |    |    |
|    |    |    |    |



登記年月日：平成21年5月14日

これは図面に記録されている内容を証明した書面である。  
(札幌法務局西出張所管轄)  
令和5年6月8日  
札幌法務局

登記官

酒井秀明



| 地図番号  | 境界標の種類及び筆界点の記号又は点名                   |            |            |                |
|-------|--------------------------------------|------------|------------|----------------|
|       | 種類                                   | 土地家屋調査士専用標 | コンクリート標    | 木杭             |
| 開-5-4 | 既設                                   |            | K401, K402 |                |
|       | 新設                                   |            | M1         | LM41, LM42, M2 |
| 与点の種類 | イ. 公共基準点    ロ. 図根点    ハ. 登記基準点    ニ. |            |            |                |



| (日本測地系) |            |            |
|---------|------------|------------|
| 点名      | X座標        | Y座標        |
| 04439   | -97337.896 | -79947.972 |
| 05441   | -96359.103 | -79223.777 |
| 05442   | -96878.045 | -78770.028 |
| 05443   | -97375.975 | -79102.444 |

| 地番   | (1) 1165-52    |                |                                    |                                                       |  |
|------|----------------|----------------|------------------------------------|-------------------------------------------------------|--|
| NO   | X <sub>n</sub> | Y <sub>n</sub> | Y <sub>n+1</sub> -Y <sub>n-1</sub> | X <sub>n</sub> ・(Y <sub>n+1</sub> -Y <sub>n-1</sub> ) |  |
| LM41 | -97176.866     | -79331.597     | -13.650                            | 1326464.220900                                        |  |
| K402 | -97167.429     | -79340.832     | -4.822                             | 468541.342638                                         |  |
| M1   | -97163.110     | -79336.419     | 13.650                             | -1326276.451500                                       |  |
| M2   | -97172.544     | -79327.182     | 4.822                              | -468566.007168                                        |  |
| 合計   |                |                |                                    | 163.104870                                            |  |
| 合計面積 |                |                |                                    | 81.5524350                                            |  |
| 地積   |                |                |                                    | 81.55 m                                               |  |

| 地番   | (2) 1165-1336  |                |                                    |                                                       |  |
|------|----------------|----------------|------------------------------------|-------------------------------------------------------|--|
| NO   | X <sub>n</sub> | Y <sub>n</sub> | Y <sub>n+1</sub> -Y <sub>n-1</sub> | X <sub>n</sub> ・(Y <sub>n+1</sub> -Y <sub>n-1</sub> ) |  |
| M2   | -97172.544     | -79327.182     | -13.652                            | 1326599.570688                                        |  |
| M1   | -97163.110     | -79336.419     | -4.820                             | 468326.190200                                         |  |
| K401 | -97158.787     | -79332.002     | 13.652                             | -1326411.760124                                       |  |
| LM42 | -97168.222     | -79322.767     | 4.820                              | -468350.830040                                        |  |
| 合計   |                |                |                                    | 163.170724                                            |  |
| 合計面積 |                |                |                                    | 81.5853620                                            |  |
| 地積   |                |                |                                    | 81.58 m                                               |  |

|         |               |
|---------|---------------|
| (1)+(2) | 163.1377970 m |
|---------|---------------|

|       |                  |                |
|-------|------------------|----------------|
| 地番    | 1165-52<br>-1336 | 土地所在図<br>地積測量図 |
| 土地の所在 | 札幌市手稲区新発寒6条9丁目   |                |

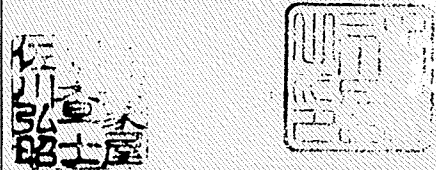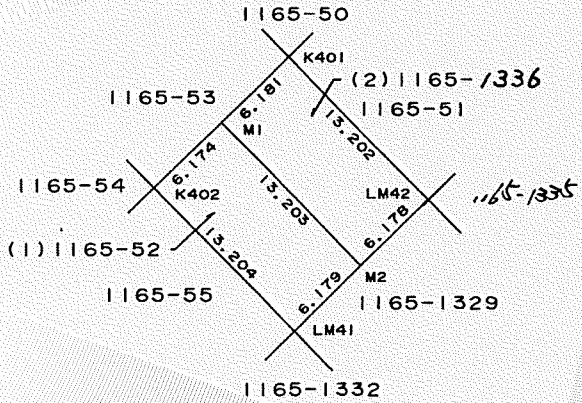

|               |                                     |
|---------------|-------------------------------------|
| 官公署証明番号       | 平成    年    月    日                   |
| 作成者           | 札幌市豊平区豊平6条10丁目5番43号<br>土地家屋調査士 佐川弘昭 |
| 平成18年10月15日作成 |                                     |



|     |           |    |       |
|-----|-----------|----|-------|
| 申請人 | 札幌市長 上田文雄 | 縮尺 | 1/500 |
|-----|-----------|----|-------|

8130

(札幌土地家屋調査士会用紙)

H19.6.500K