



位置図

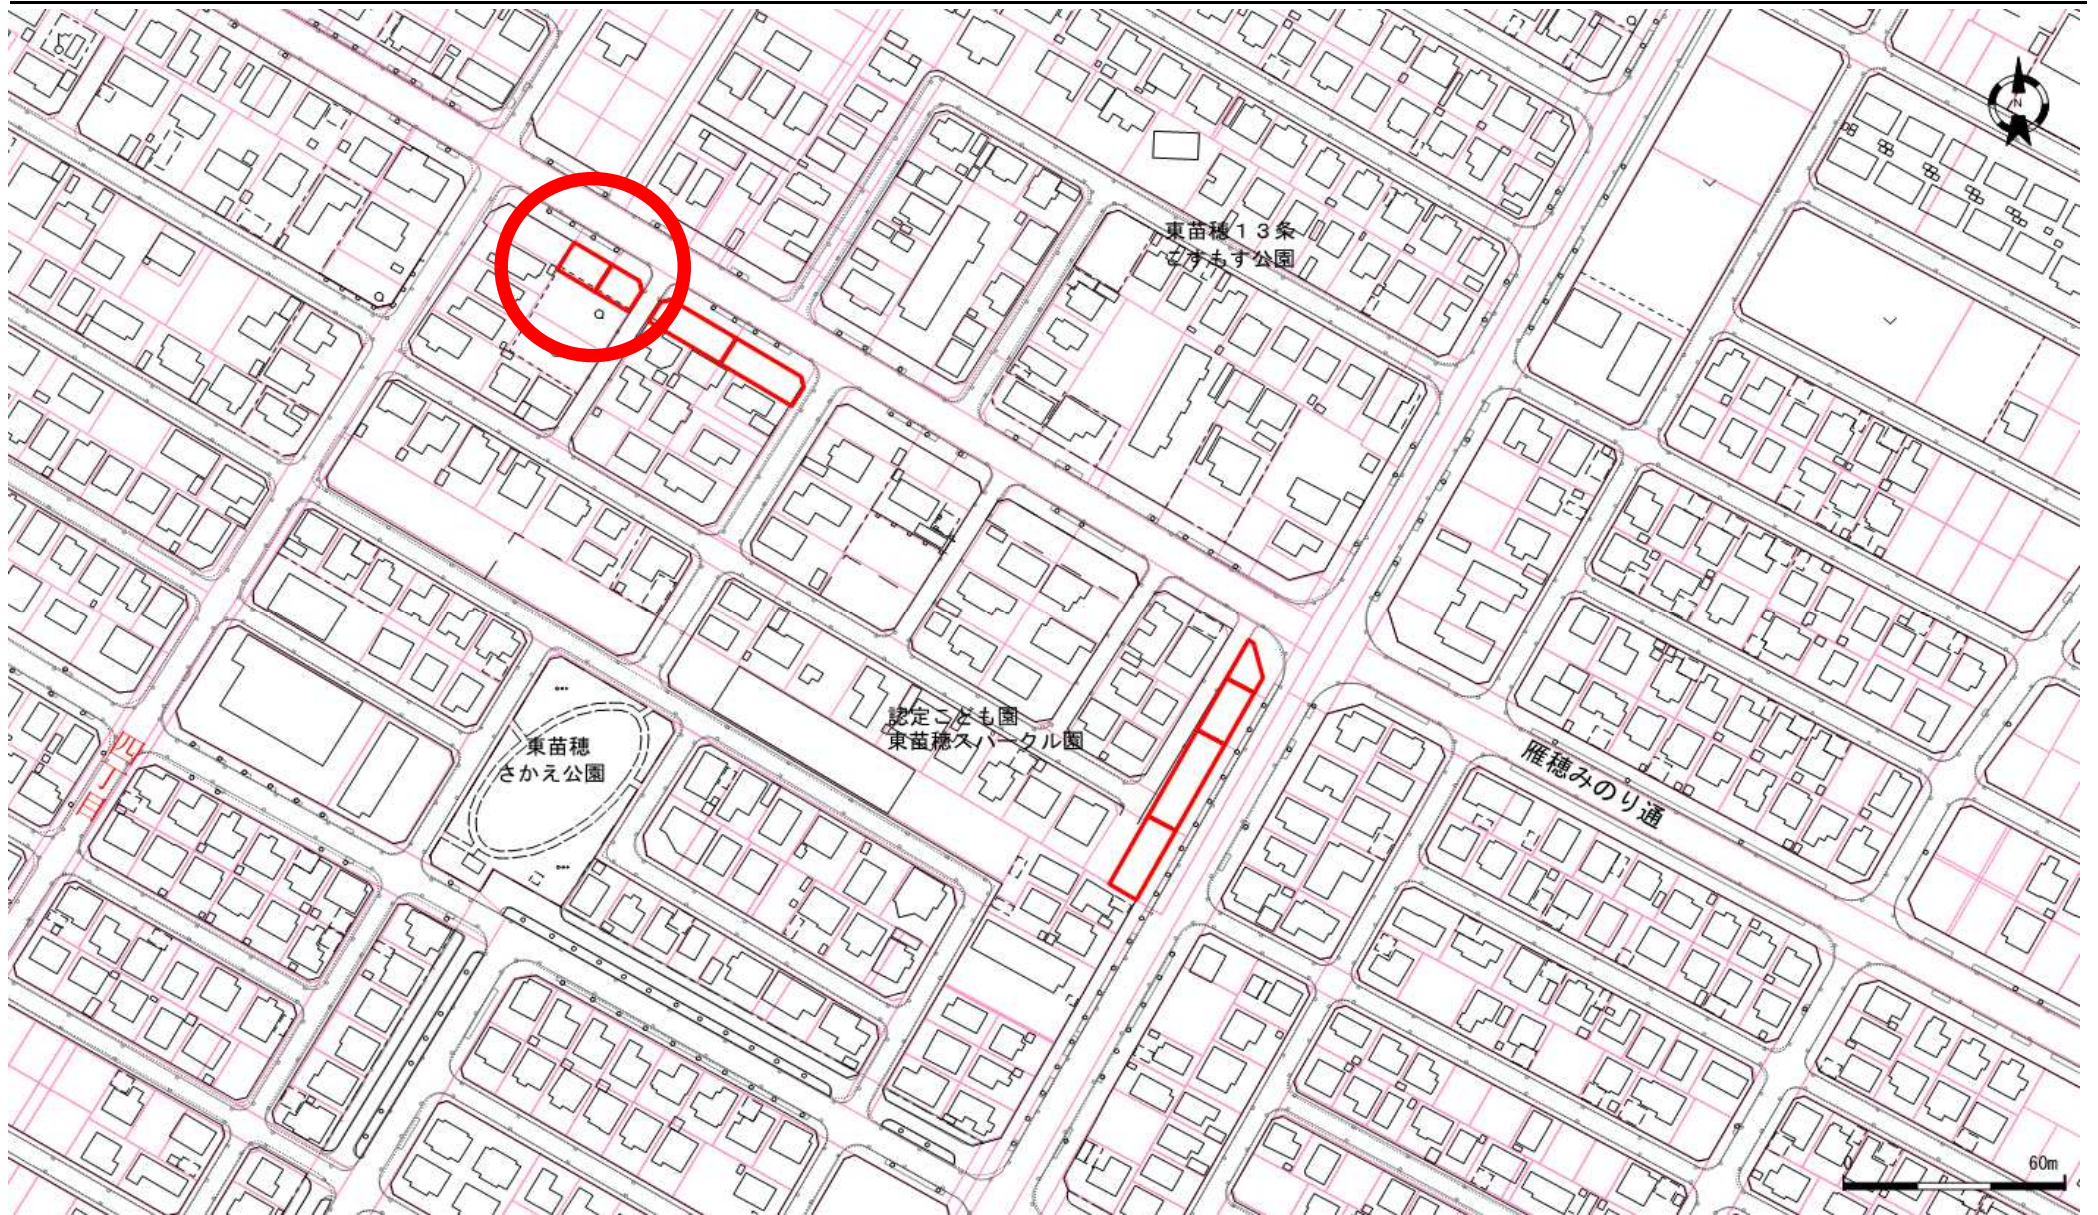

地番図

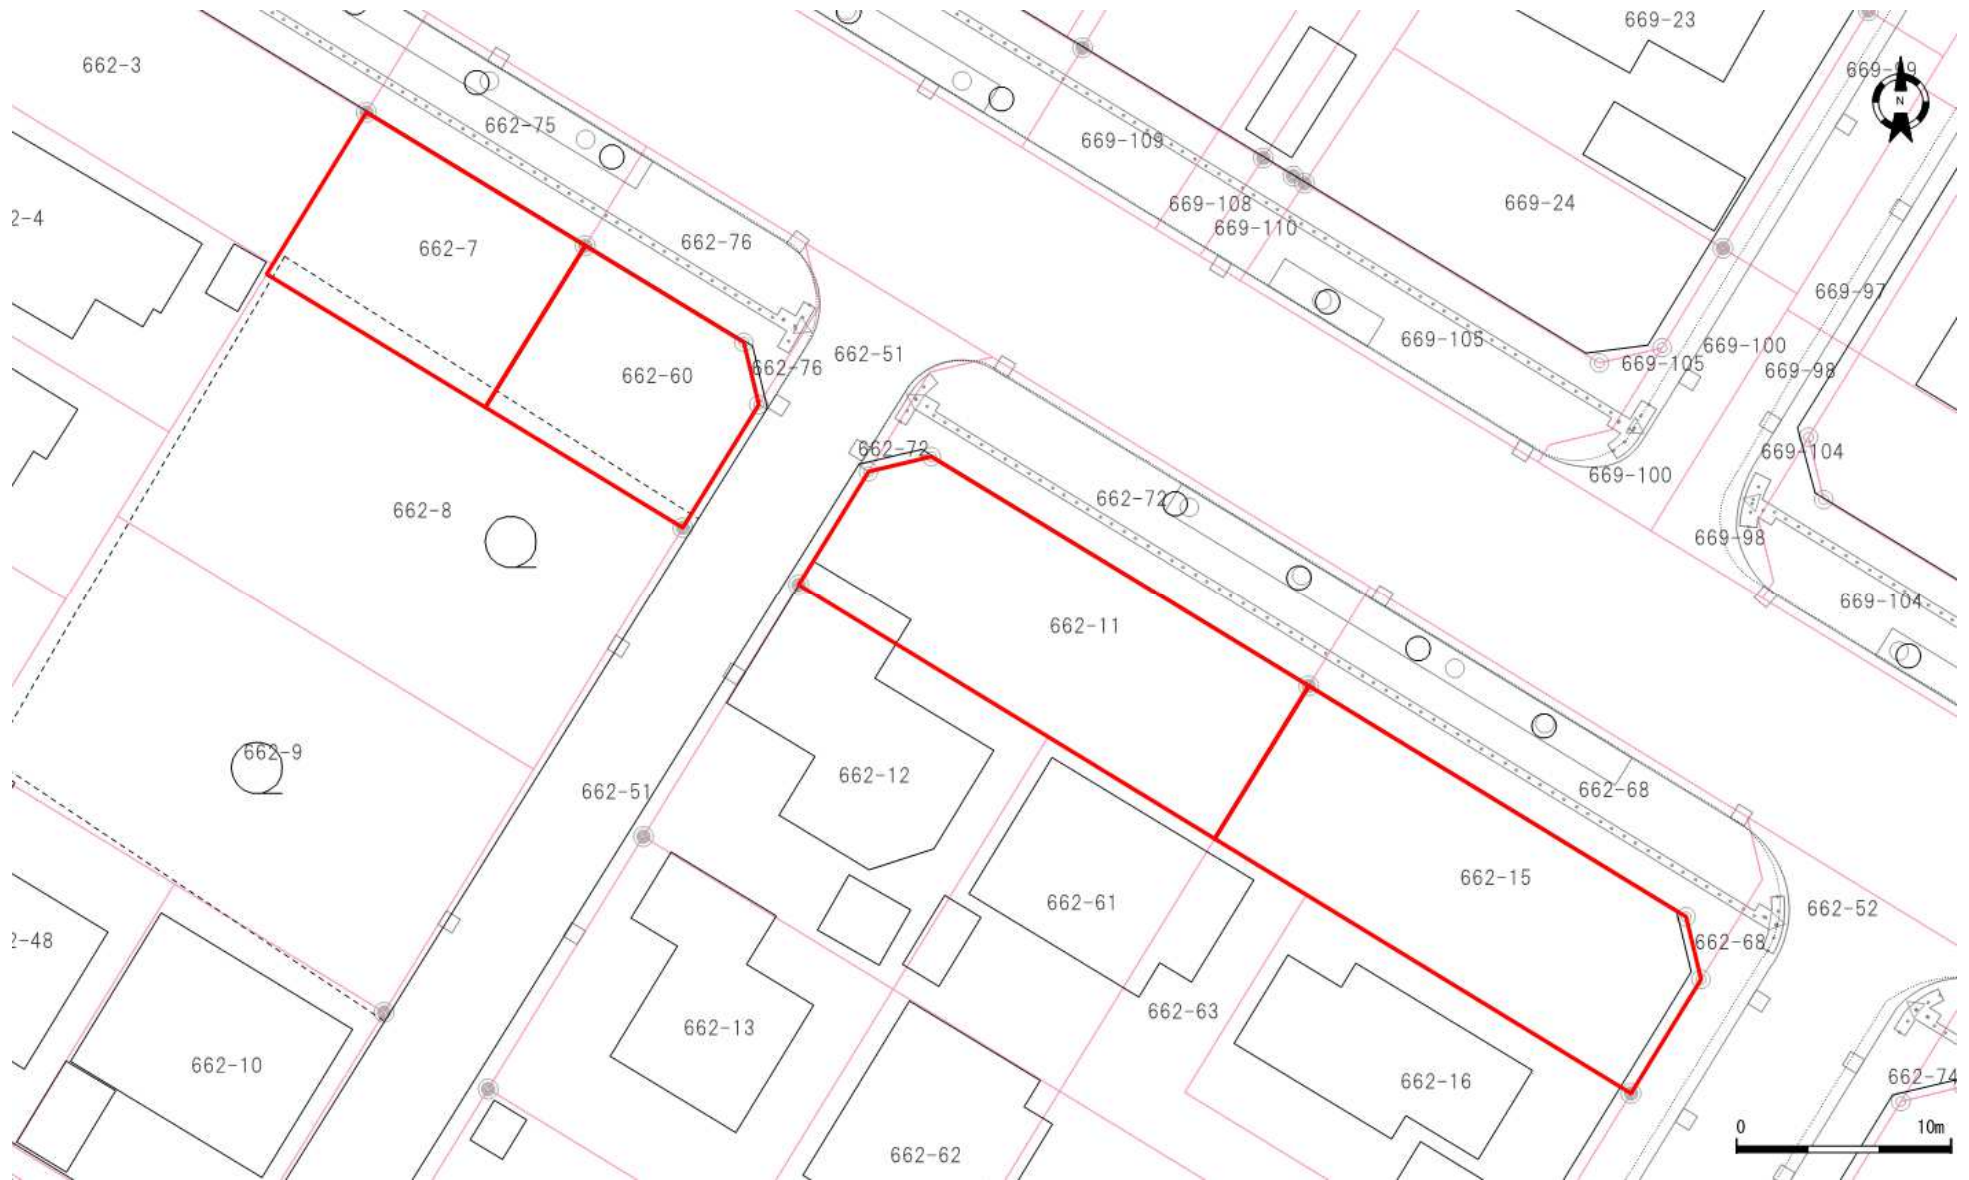

口座	地番	地目	地積
6541	662-7	宅地	99.92
6541	662-60	雑種地	87.87
6440	662-11	宅地	187.77
6440	662-15	宅地	187.75

口座	地番	地目	地積

口座	地番	地目	地積

これは図面に記録されている内容を証明した書面である。
(札幌法務局北出張所管轄)
令和5年6月29日
札幌法務局

登記官

酒井秀明




地図番号	境界標の種類及び筆界点の記号又は点名			
	種類	コンクリート標	金属鉄	木杭
改-A-2	既設	R3RM29, R3RM30, K10		
	新設	K23		
与点の種類	①. 公共基準点 ロ. 図根点 ハ. 登記基準点 ニ.			

(世界測地系)			
点名	X座標	Y座標	備考
10012	-99054.597	-67007.193	街区多角点
10013	-99219.853	-67094.337	街区多角点

更正前 99.93㎡
更正後 99.9278880㎡

地番	NO	Xn	Yn	Yn+1-Yn-1	Xn・(Yn+1-Yn-1)
662-7	K10	-99189.206	-67048.580	-5.816	576884.422096
	R3RM29	-99182.076	-67044.210	14.557	-1443793.480332
	R3RM30	-99188.322	-67034.023	5.816	-576879.280752
	K23	-99195.452	-67038.394	-14.557	1443988.194764
				倍面積	199.855776
				面積	99.9278880

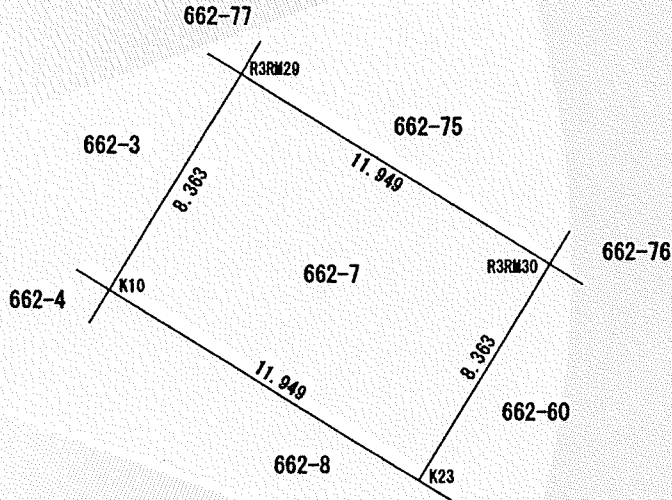

座標系 12系 (令和 3年 8月 5日測量)

官公署証明番号	令和 年 月 日
作成者	公益社団法人札幌公共嘱託登記士地家屋調査士 札幌市北区新琴似3条2丁目3番3号 土地家屋調査士 大田 広 人 (令和 3年 8月 10日作成)

地番	662-7	土地	地積	所測	在量	図図
土地の所在	札幌市東区東苗穂12条4丁目					

申請人 札幌市長 秋元克広

縮尺 1/250

登記年月日：令和4年6月8日

これは図面に記録されている内容を証明した書面である。
(札幌法務局北出張所管轄)

令和5年6月29日
札幌法務局

登記官


酒井秀明



地図番号	境界標の種類及び筆界点の記号又は点名			
	種類	コンクリート標	金属鉄	木杭
改-A-2	既設	R3R15, R3RM30		
	新設	K9, K23, R3R16		
与点の種類	㊦ 公共基準点	ロ. 図根点	ハ. 登記基準点	ニ.

(世界測地系)			
点名	X座標	Y座標	備考
10012	-99054.597	-67007.193	街区多角点
10013	-99219.853	-67094.337	街区多角点

地番	662-60				
NO	Xn	Yn	Yn+1-Yn-1	Xn・(Yn+1-Yn-1)	
K23	-99195.452	-67038.394	-4.817	477824.492284	
R3RM30	-99188.322	-67034.023	11.750	-1165462.783500	
R3R15	-99192.847	-67026.644	8.078	-801279.818066	
R3R16	-99195.765	-67025.945	-2.562	254139.549930	
K9	-99201.085	-67029.206	-12.449	1234954.307165	
			倍面積	175.747813	
			面積	87.8739065	

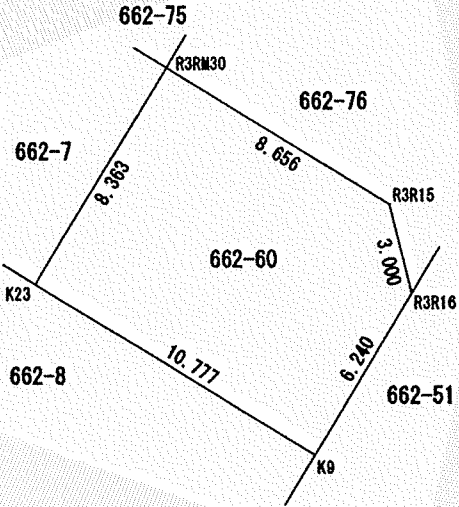

座標系 12系 (令和 3年 8月 5日測量)

官公署証明番号	令和 年 月 日
作成者	公益社団法人札幌公共嘱託登記土地家屋調査士 札幌市北区新琴似3条2丁目3番3号 土地家屋調査士 大田 広人 (令和 3年 8月 10日作成)

地番	662-60	土地積所測在量図
土地の所在	札幌市東区東苗穂12条4丁目	

申請人 札幌市長 秋元克広

縮尺 1/250