


位置図



地番図

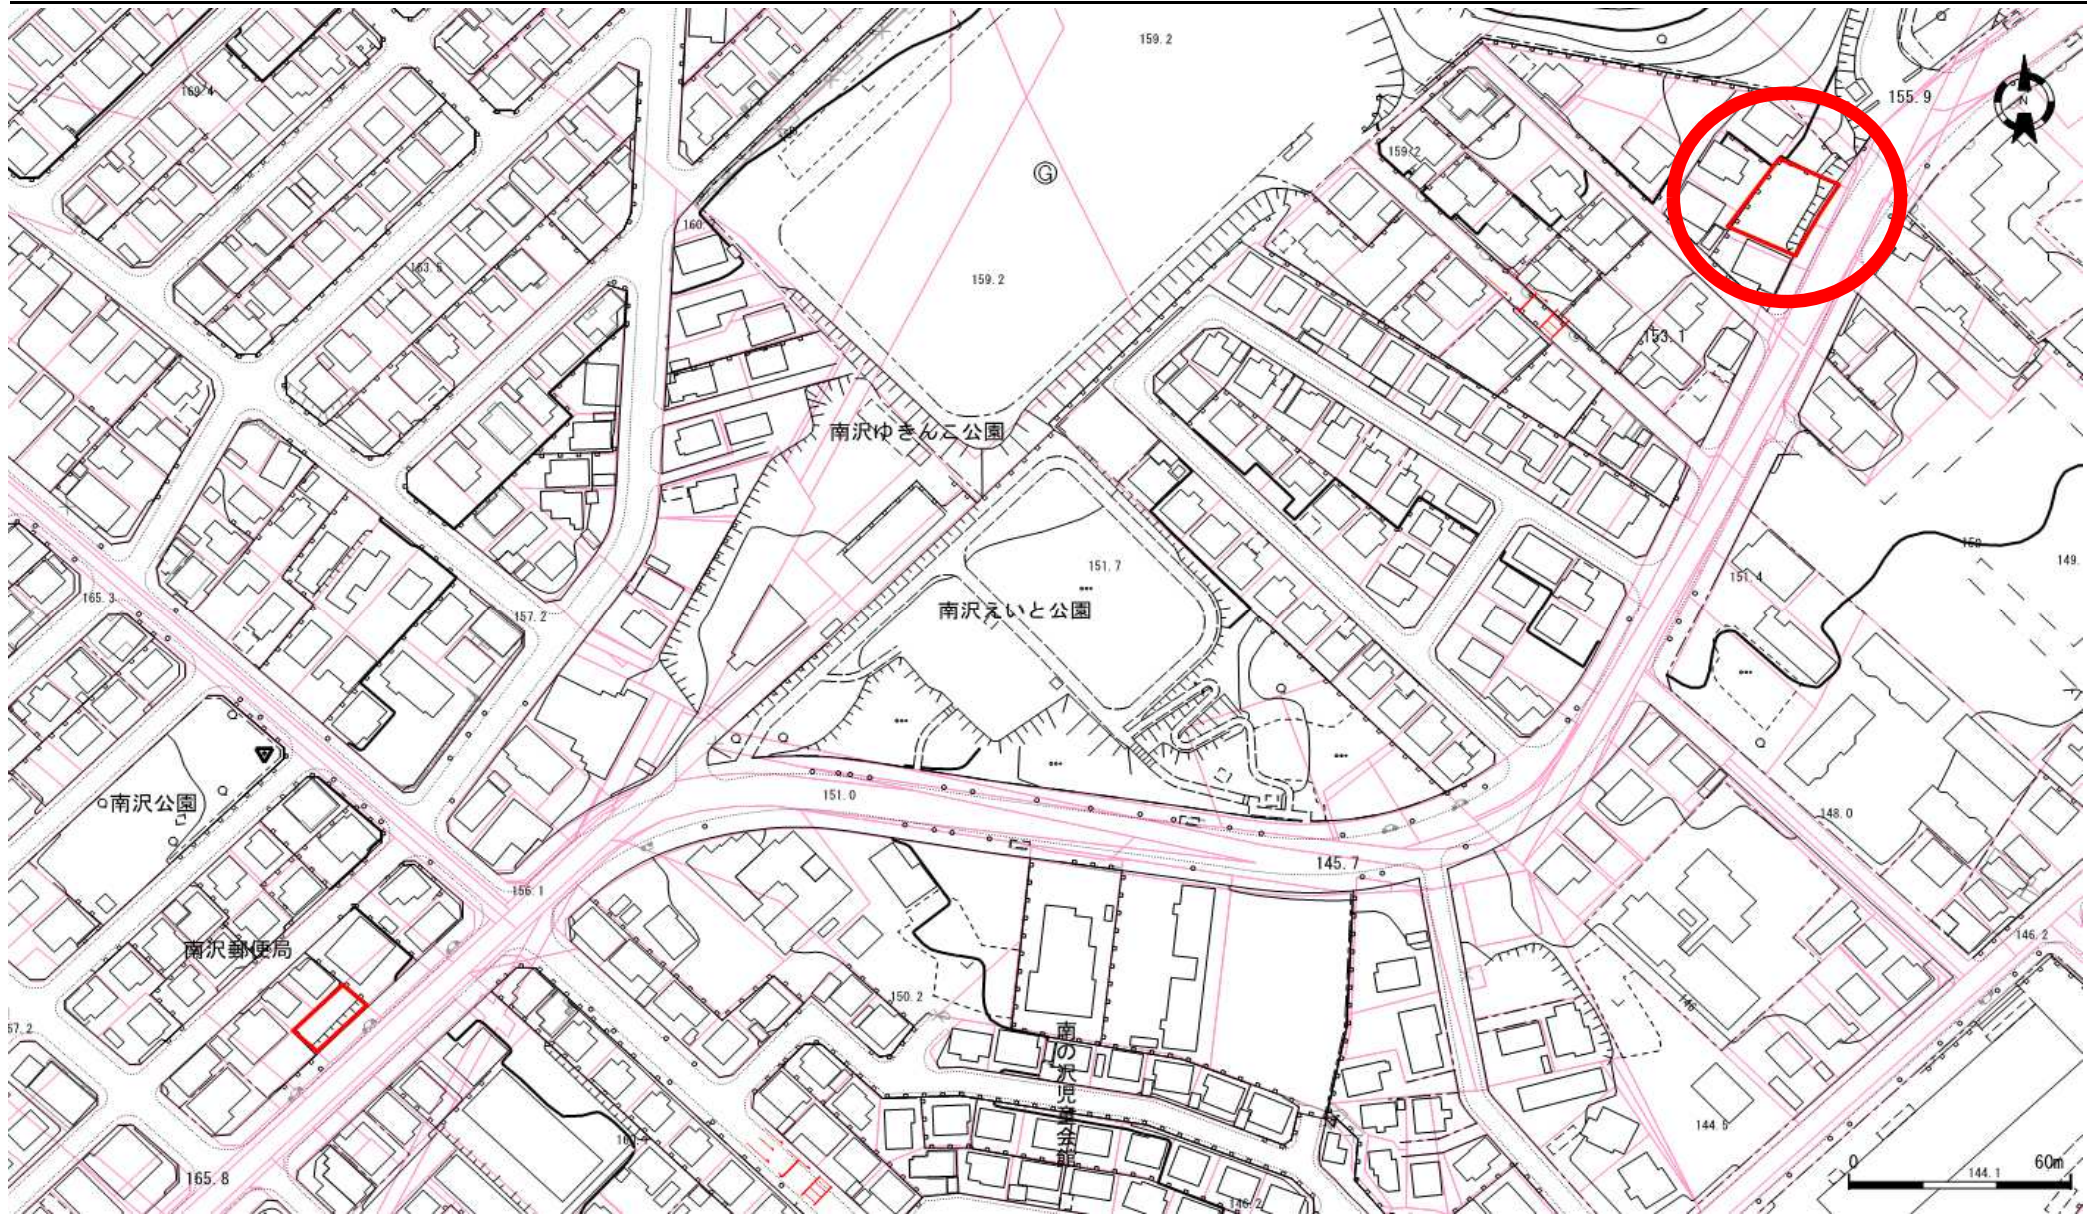

口座	地番	地目	地積
6548	513-33	宅地	430.61

口座	地番	地目	地積

口座	地番	地目	地積

これは図面に記録されている内容を証明した書面である。
(札幌法務局南出張所管轄)
令和5年6月1日
札幌法務局

登記官

酒井秀明




地図番号	境界標の種類及び筆界点の記号又は点名			
	種類	コンクリート標	金属標	
	既設	R2~R5		
与点の種類	新設	RM3, K1736	I32, K1737	
		① 公共基準点	□ 図根点	△ 登記基準点

(世界測地系)			
点名	X座標	Y座標	備考
1016A	-111714.194	-75838.125	2級基準点
10887	-111803.712	-76072.147	3級基準点
10895	-111811.292	-75674.709	3級基準点
10896	-112027.960	-75888.874	3級基準点

更正前 430.58㎡
更正後 430.6127480㎡

地番	513-33				
NO	Xn	Yn	Yn+1-Yn-1	Xn・(Yn+1-Yn-1)	
K1736	-111833.251	-75958.120	-18.792	2101570.452792	
K1737	-111825.080	-75976.467	-4.429	495273.279320	
I32	-111805.982	-75962.549	30.078	-3362900.326596	
RM3	-111813.350	-75946.389	14.852	-1660651.874200	
R2	-111815.270	-75947.697	-4.832	540291.384640	
R3	-111820.848	-75951.221	-6.851	766084.629648	
R4	-111826.544	-75954.548	-6.454	721728.514976	
R5	-111832.353	-75957.675	-3.572	399465.164916	
			倍面積	861.225496	
			面積	430.6127480	

地番	513-33	土地積測在量図
土地の所在	札幌市南区南沢4条1丁目	

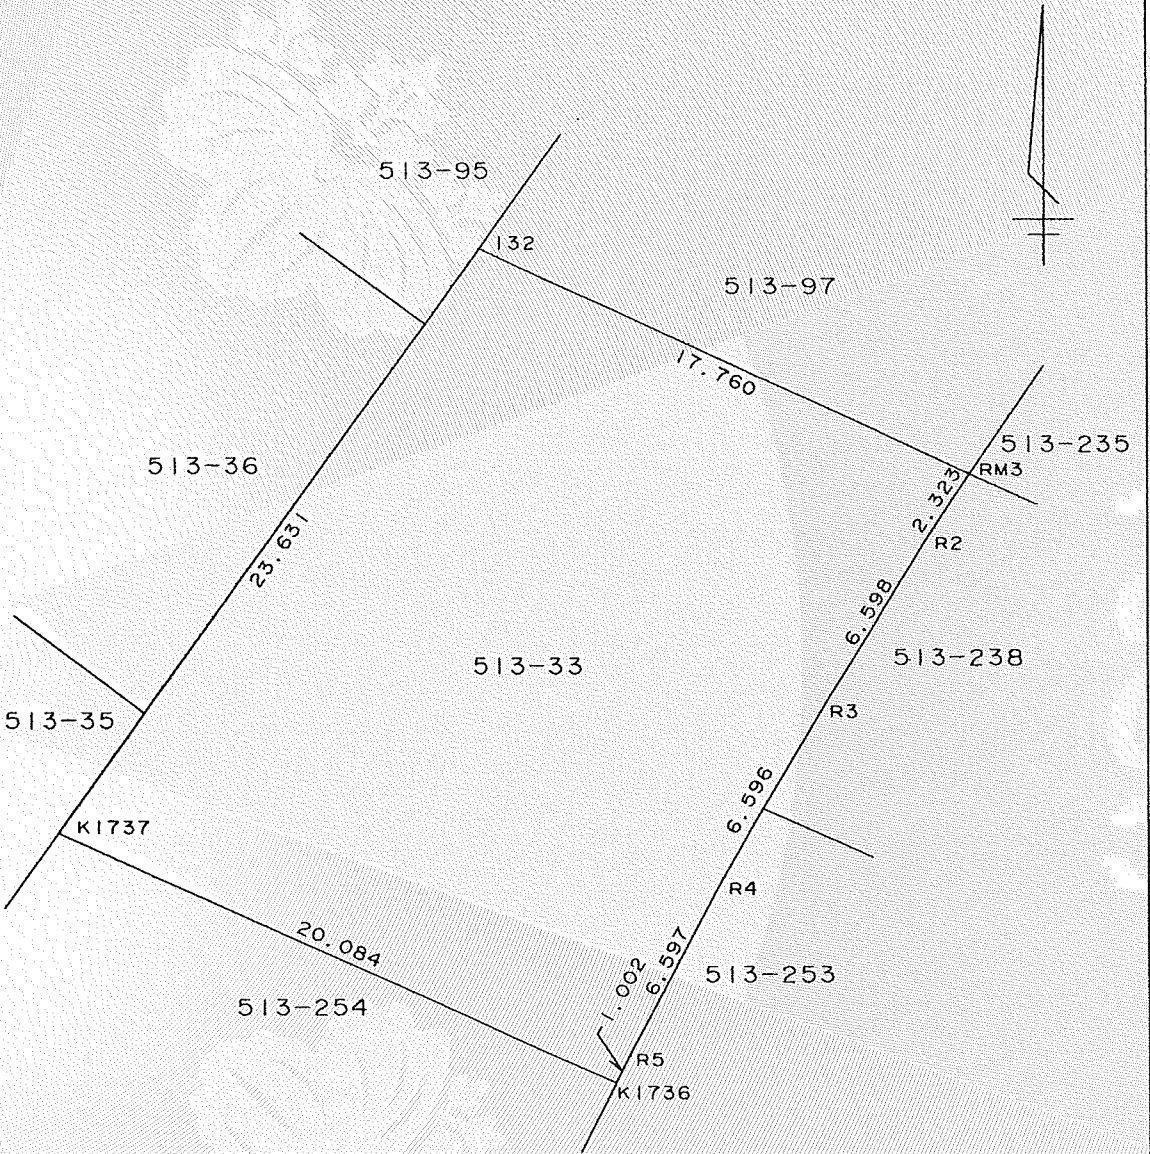

座標系 12系 (平成30年5月23日測量)

官公署証明番号	平成 年 月 日
作成者	公益社団法人札幌公共嘱託登記土地家屋調査士協会 社員 札幌市豊平区豊平6条10丁目5番43号 土地家屋調査士 佐川 弘 昭 (平成30年 5月25日作成)



申請人	札幌市長 秋元克広	縮尺	1/250
-----	-----------	----	-------