



位置図

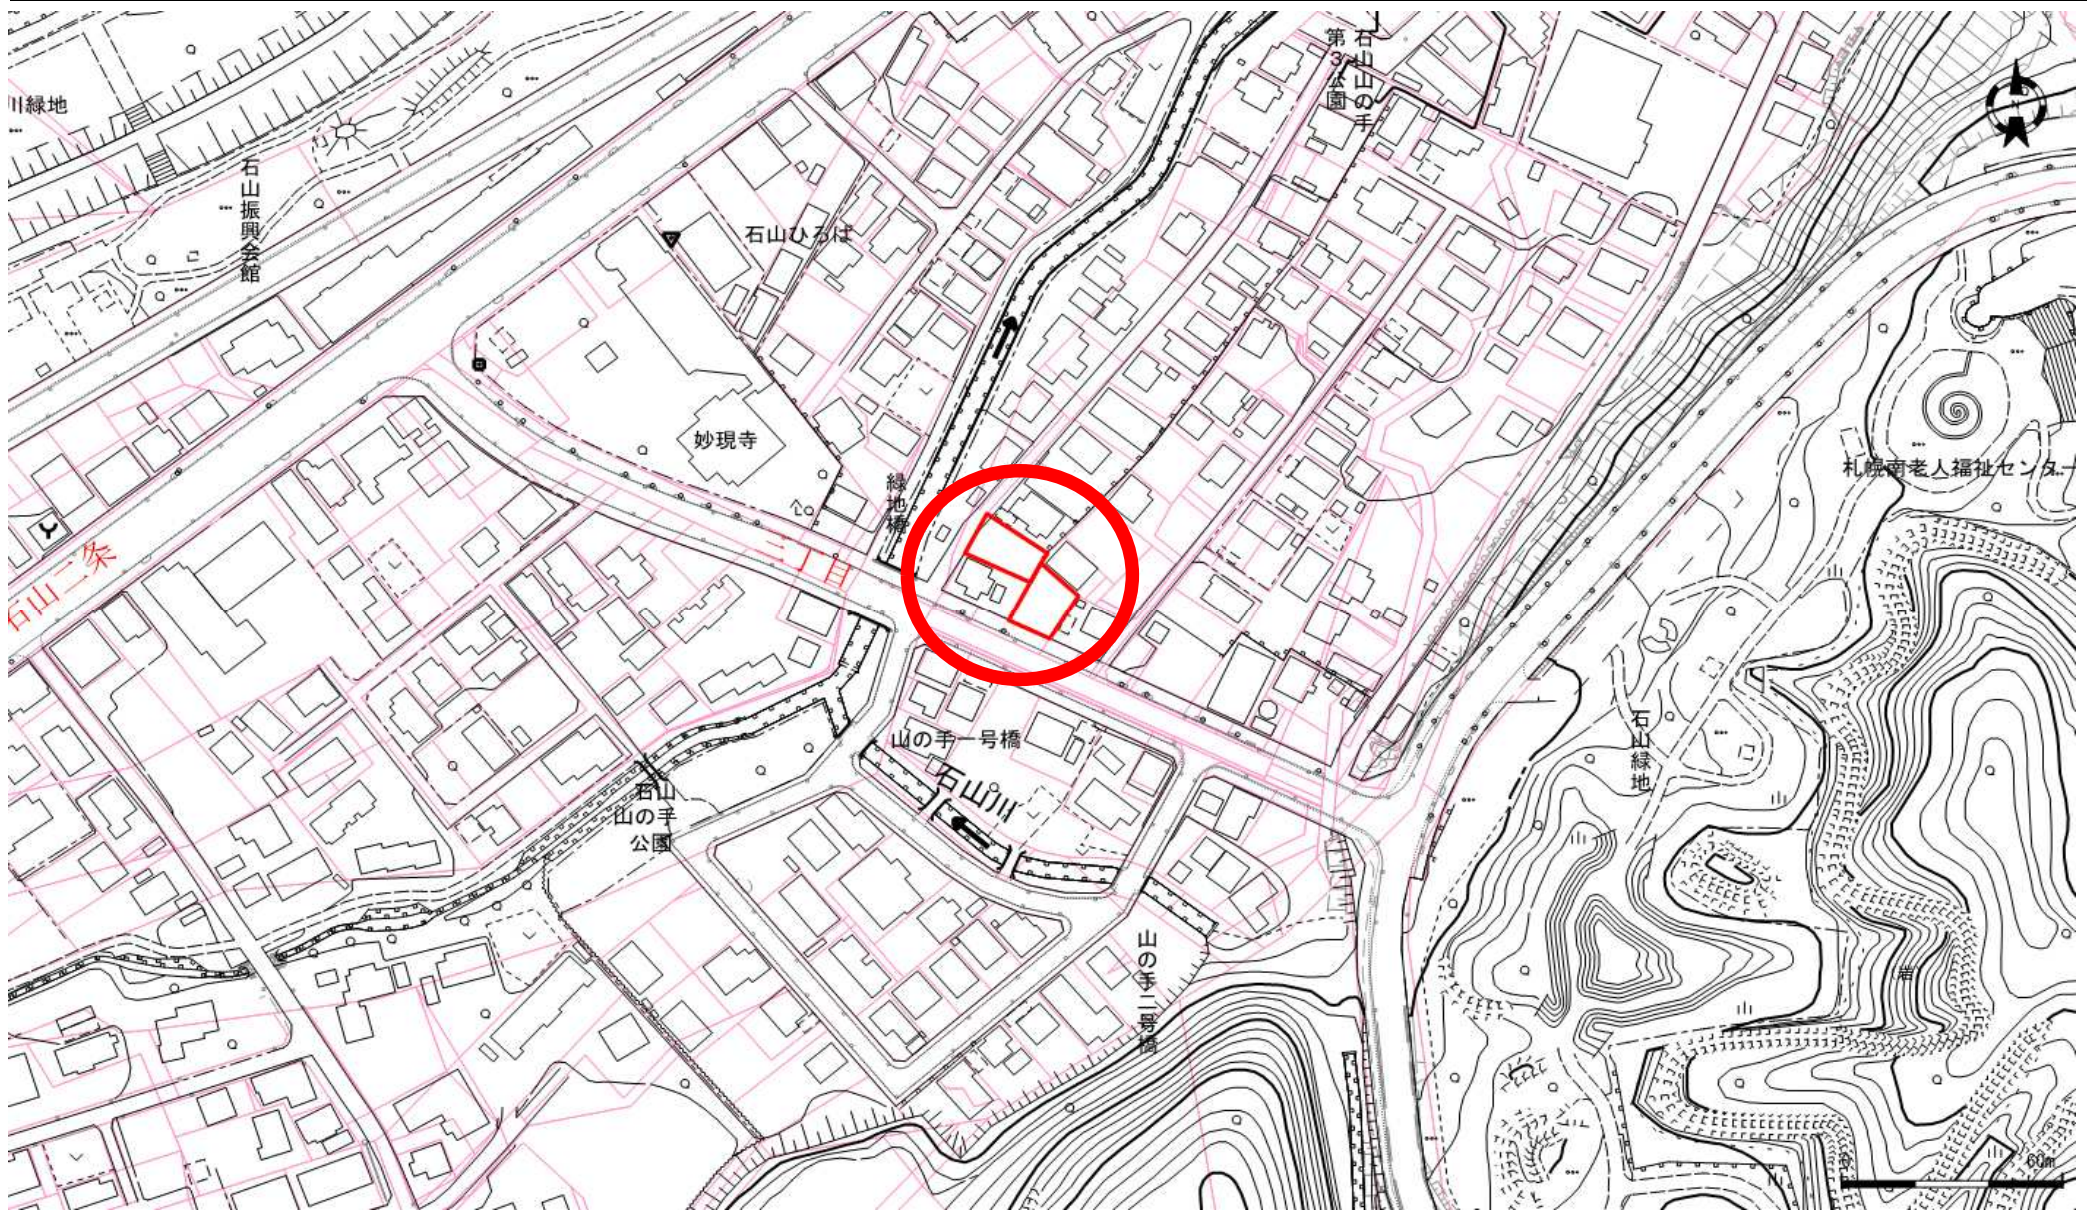

地番図

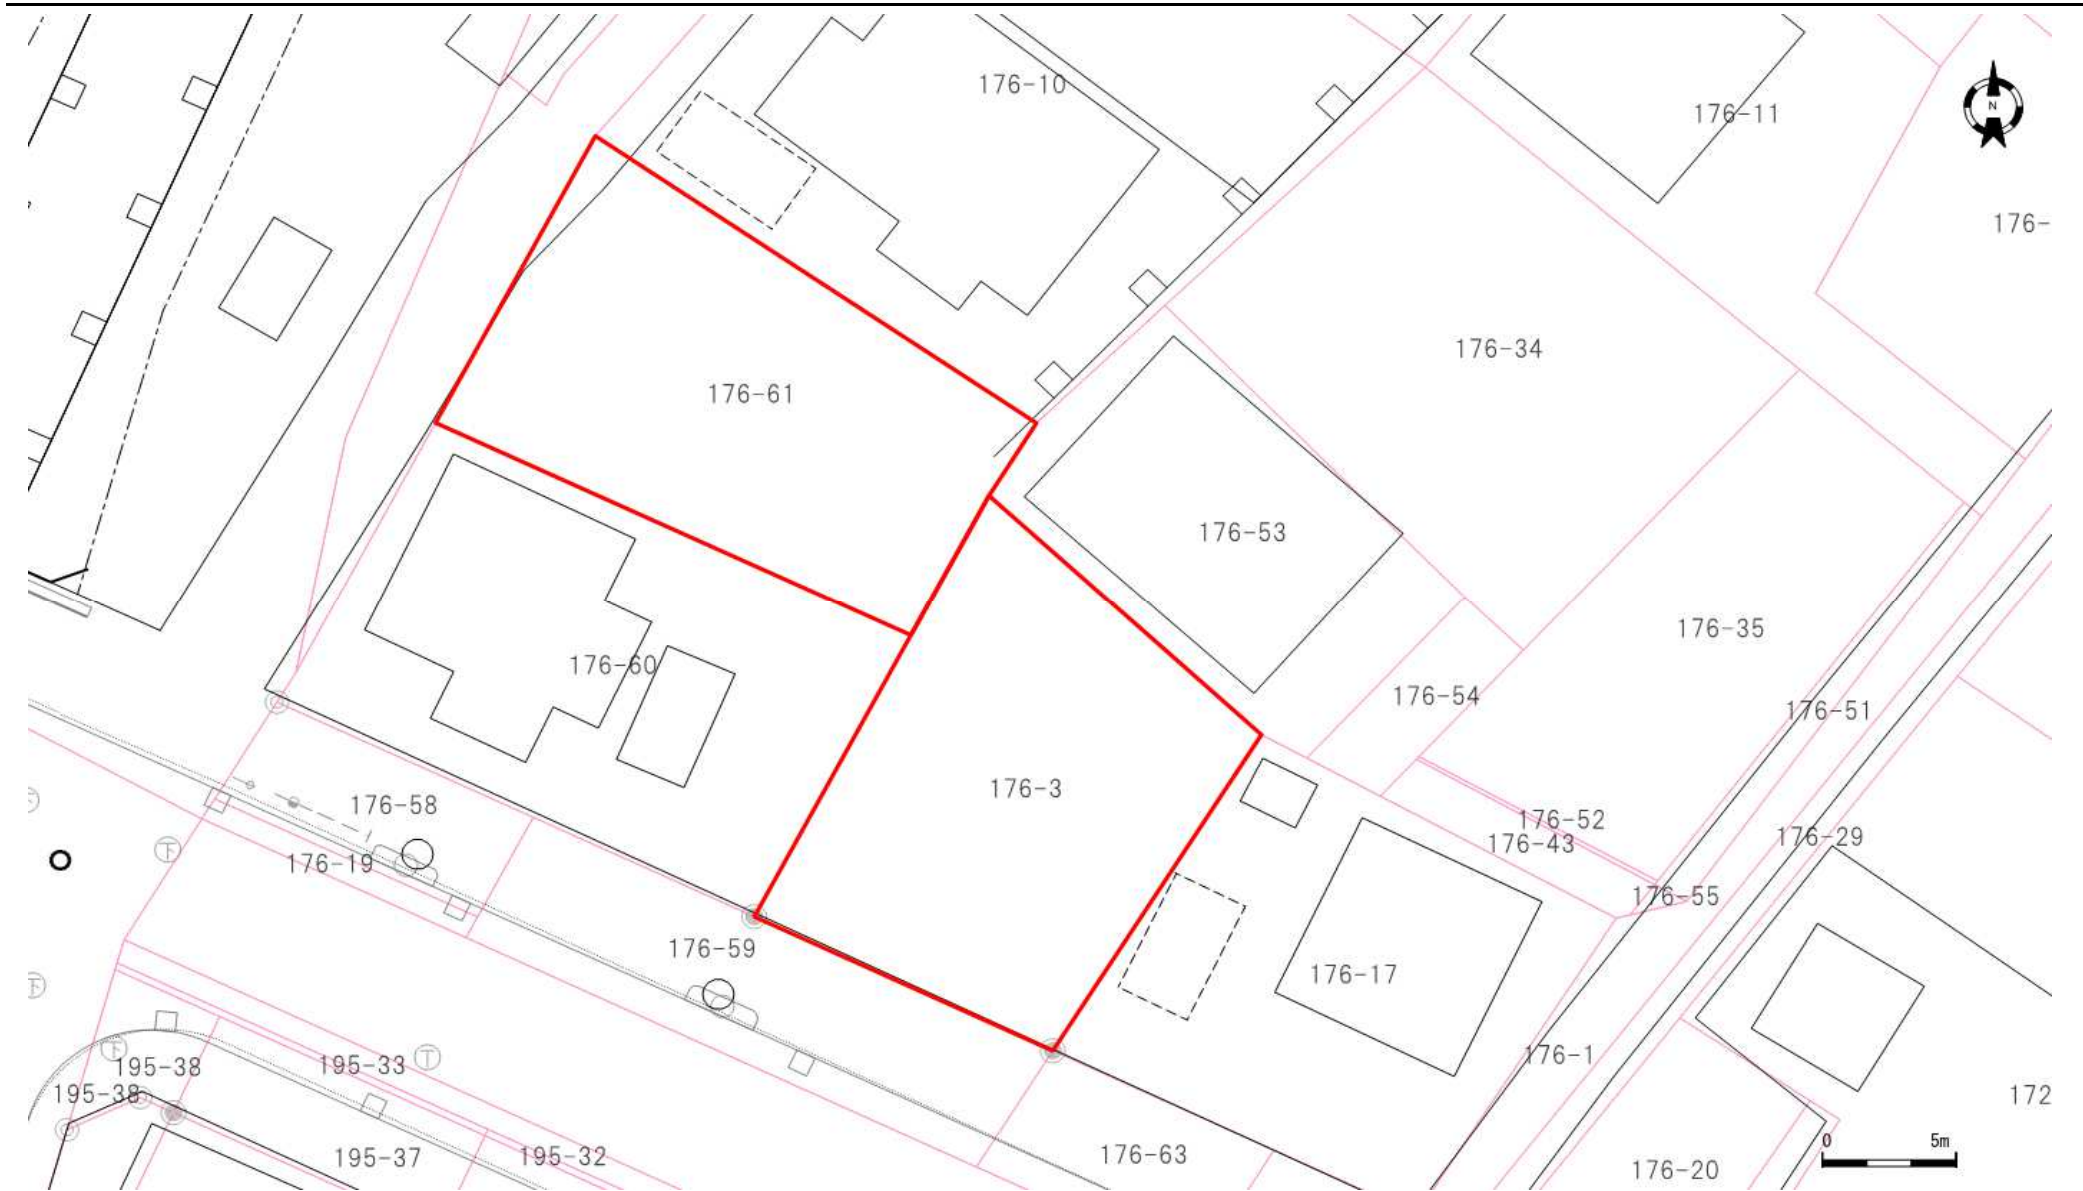

口座	地番	地目	地積
6561	176-3	宅地	211.51
6561	176-61	宅地	216.01

口座	地番	地目	地積

口座	地番	地目	地積

登記年月日：平成10年8月5日

これは図面に記録されている内容を証明した書面である。
(札幌法務局南出張所管轄)
令和5年5月31日
札幌法務局

登記官

酒井秀明

204186

地図番号	境界標の種類及び筆界点の記号又は点名			
	種類	土地家屋調査士専用標	コンクリート標	
連C-66	既設		JJ	02 35 36 37
	新設		JJ	02 39 44 K3 K4
与点の種類	イ. 公共基準点 ロ. 図根点 ハ. 登記基準点 ニ.			

与点の成果

点名	X	Y
札幌市公共基準点 35849	-114374.219	-74192.443
地図整備図根点 60-151	-114474.467	-74142.329
地図整備図根点 60-152	-114336.700	-74058.237

倍面積による面積計算の算式(座標値は新座標12系)
 $\Delta X = (X_n + 1) - (X_n - 1)$, $\Delta X \times Y_n$
 倍面積 = ΣA , 地積 = $\Sigma A / 2$


求積計算			
地番	(1) 176-3	登記所管理成果	
点名	X座標	Y座標	$(X_n + 1 - X_n - 1) Y_n$
LM8-1	-114481.492	-74100.842	1592204.792054
LM9	-114486.674	-74089.708	-521147.006072
JJ10235	-114474.458	-74081.934	-1591798.515858
JJ10237	-114465.187	-74092.091	521163.768094
	倍面積	423.038218	
	面積	211.5191090	
	地積	211 m ² 51	

求積計算			
地番	(2) 176-60	登記所管理成果	
点名	X座標	Y座標	$(X_n + 1 - X_n - 1) Y_n$
LM8-1	-114481.492	-74100.842	-191921.180780
K3	-114470.615	-74095.004	-1417289.236512
K4	-114462.364	-74112.729	106425.878844
JJ10244	-114472.051	-74117.928	803512.457448
L20	-114473.205	-74118.644	699754.118004
	倍面積	482.037004	
	面積	241.0185020	
	地積	241 m ² 01	

求積計算			
地番	(3) 176-61	登記所管理成果	
点名	X座標	Y座標	$(X_n + 1 - X_n - 1) Y_n$
JJ10237	-114465.187	-74092.091	-610444.737749
JJ10236	-114462.376	-74090.322	-1031485.462884
JJ10239	-114451.265	-74106.772	-889.281264
K4	-114462.364	-74112.729	1434081.306150
K3	-114470.615	-74095.004	209170.196292
	倍面積	432.020545	
	面積	216.0102725	
	地積	216 m ² 01	

(1) + (2) + (3) = 668.5478835

地番	土地積測在量
176-3	60
土地の所在	札幌市南区石山2条2丁目

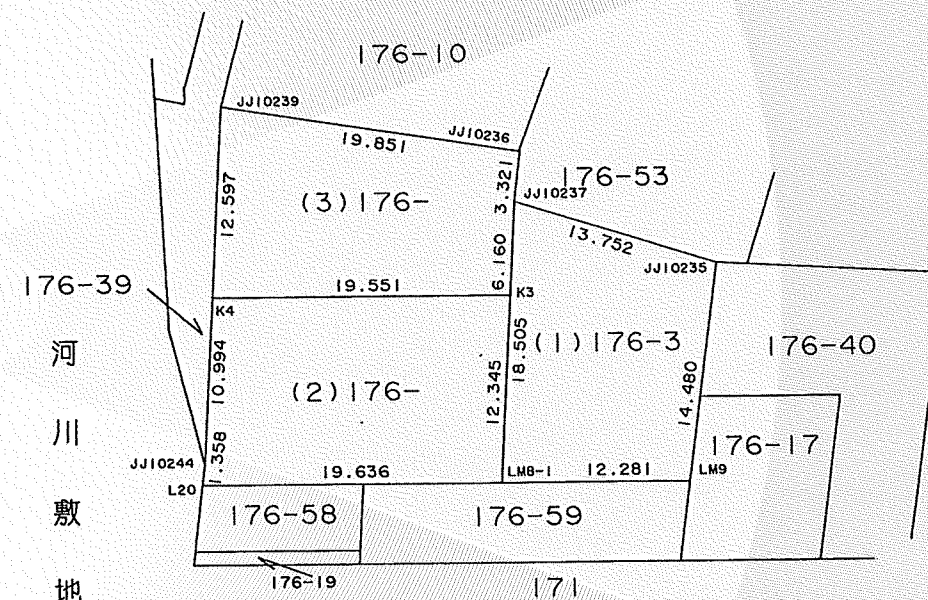

官公署証明番号	平成 年 月 日
作製者	土地家屋調査士 佐藤春 (平成10年7月21日作製)

申請人 札幌市長 桂 信雄

縮尺 1/500

(札幌土地家屋調査士会用紙)