



位置図

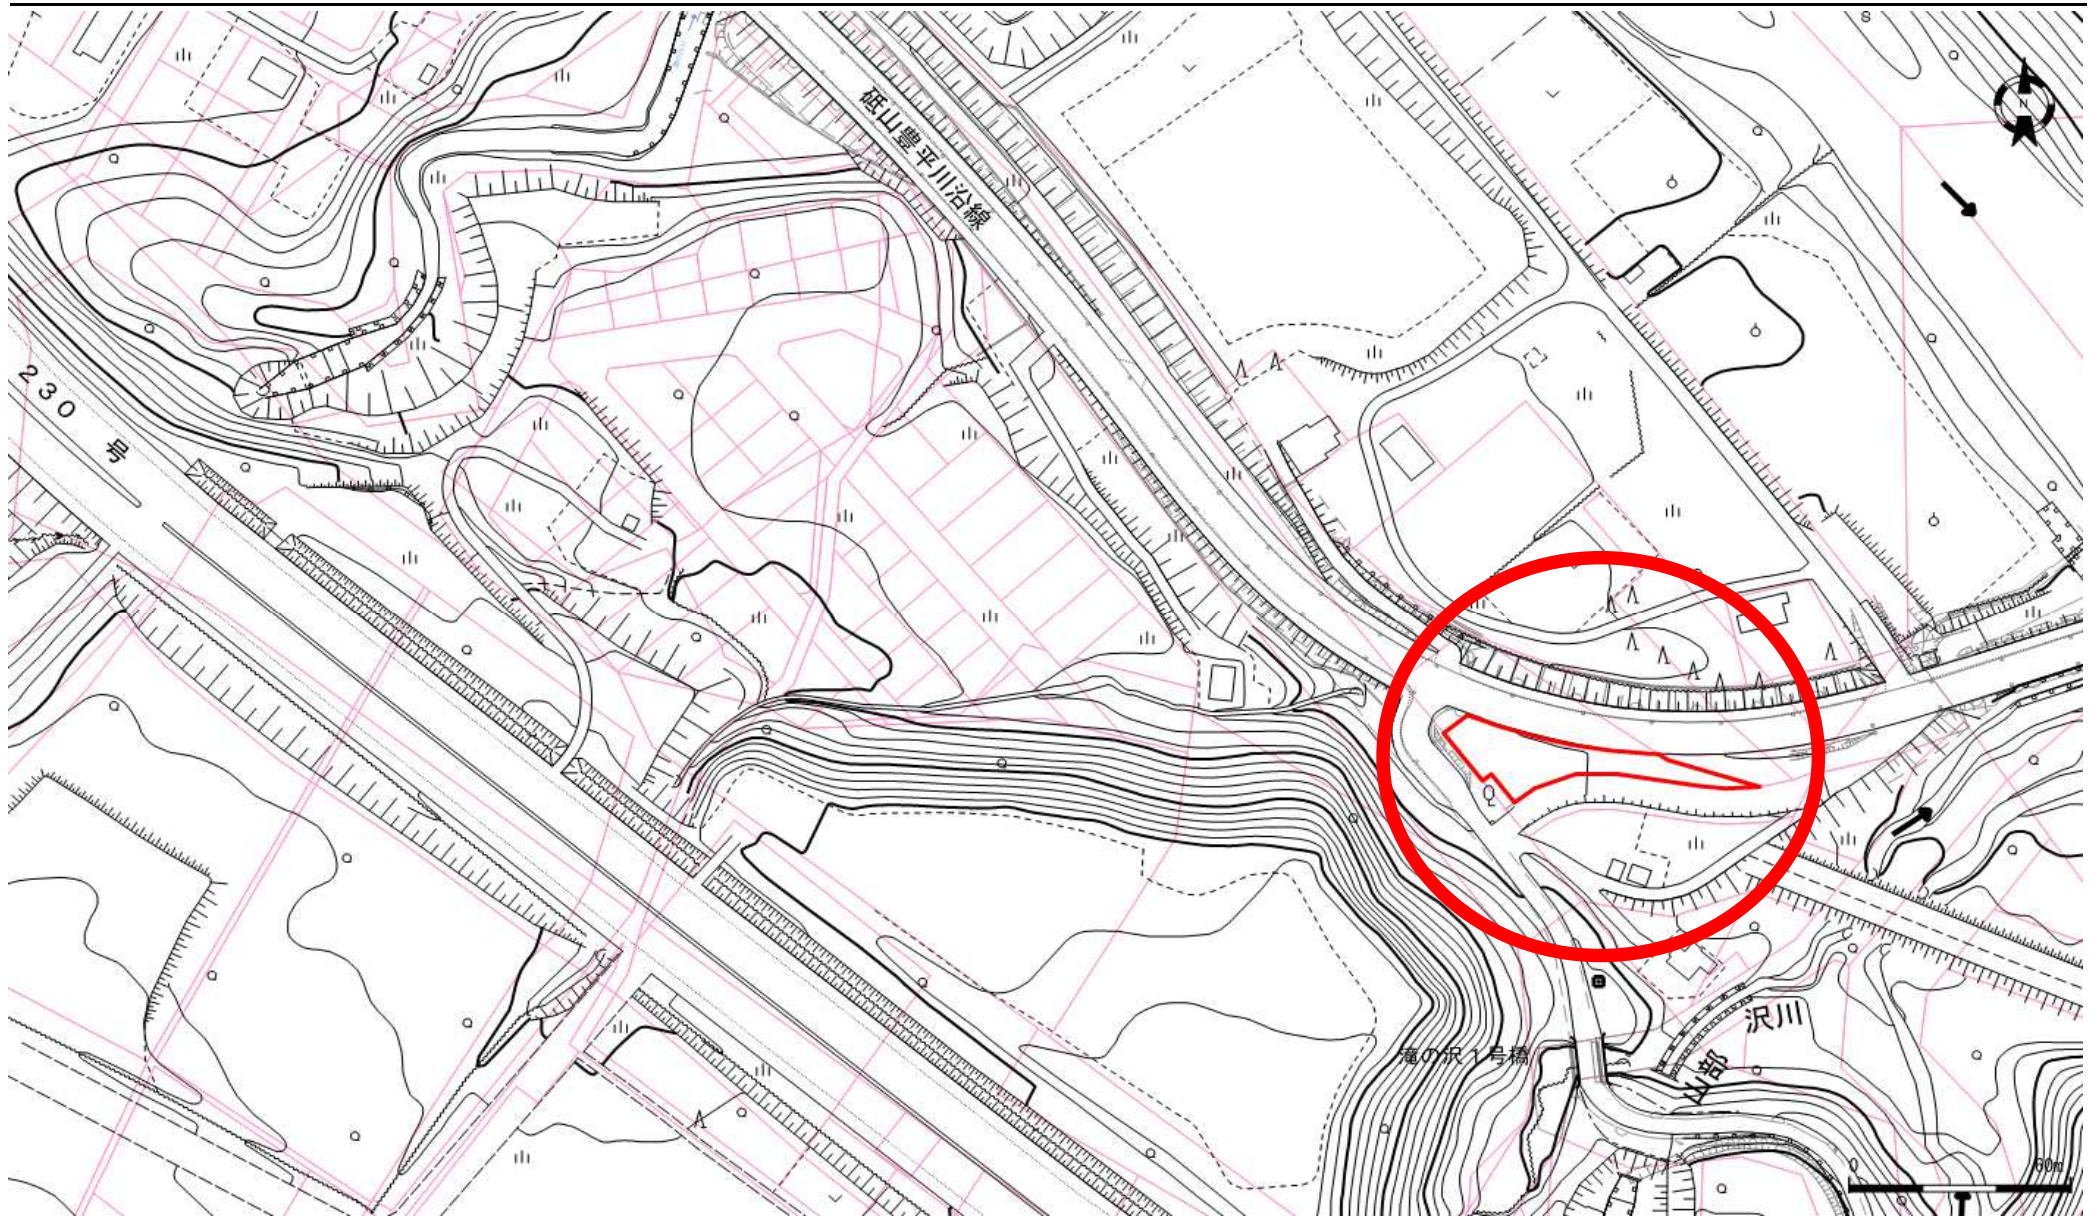

地番図

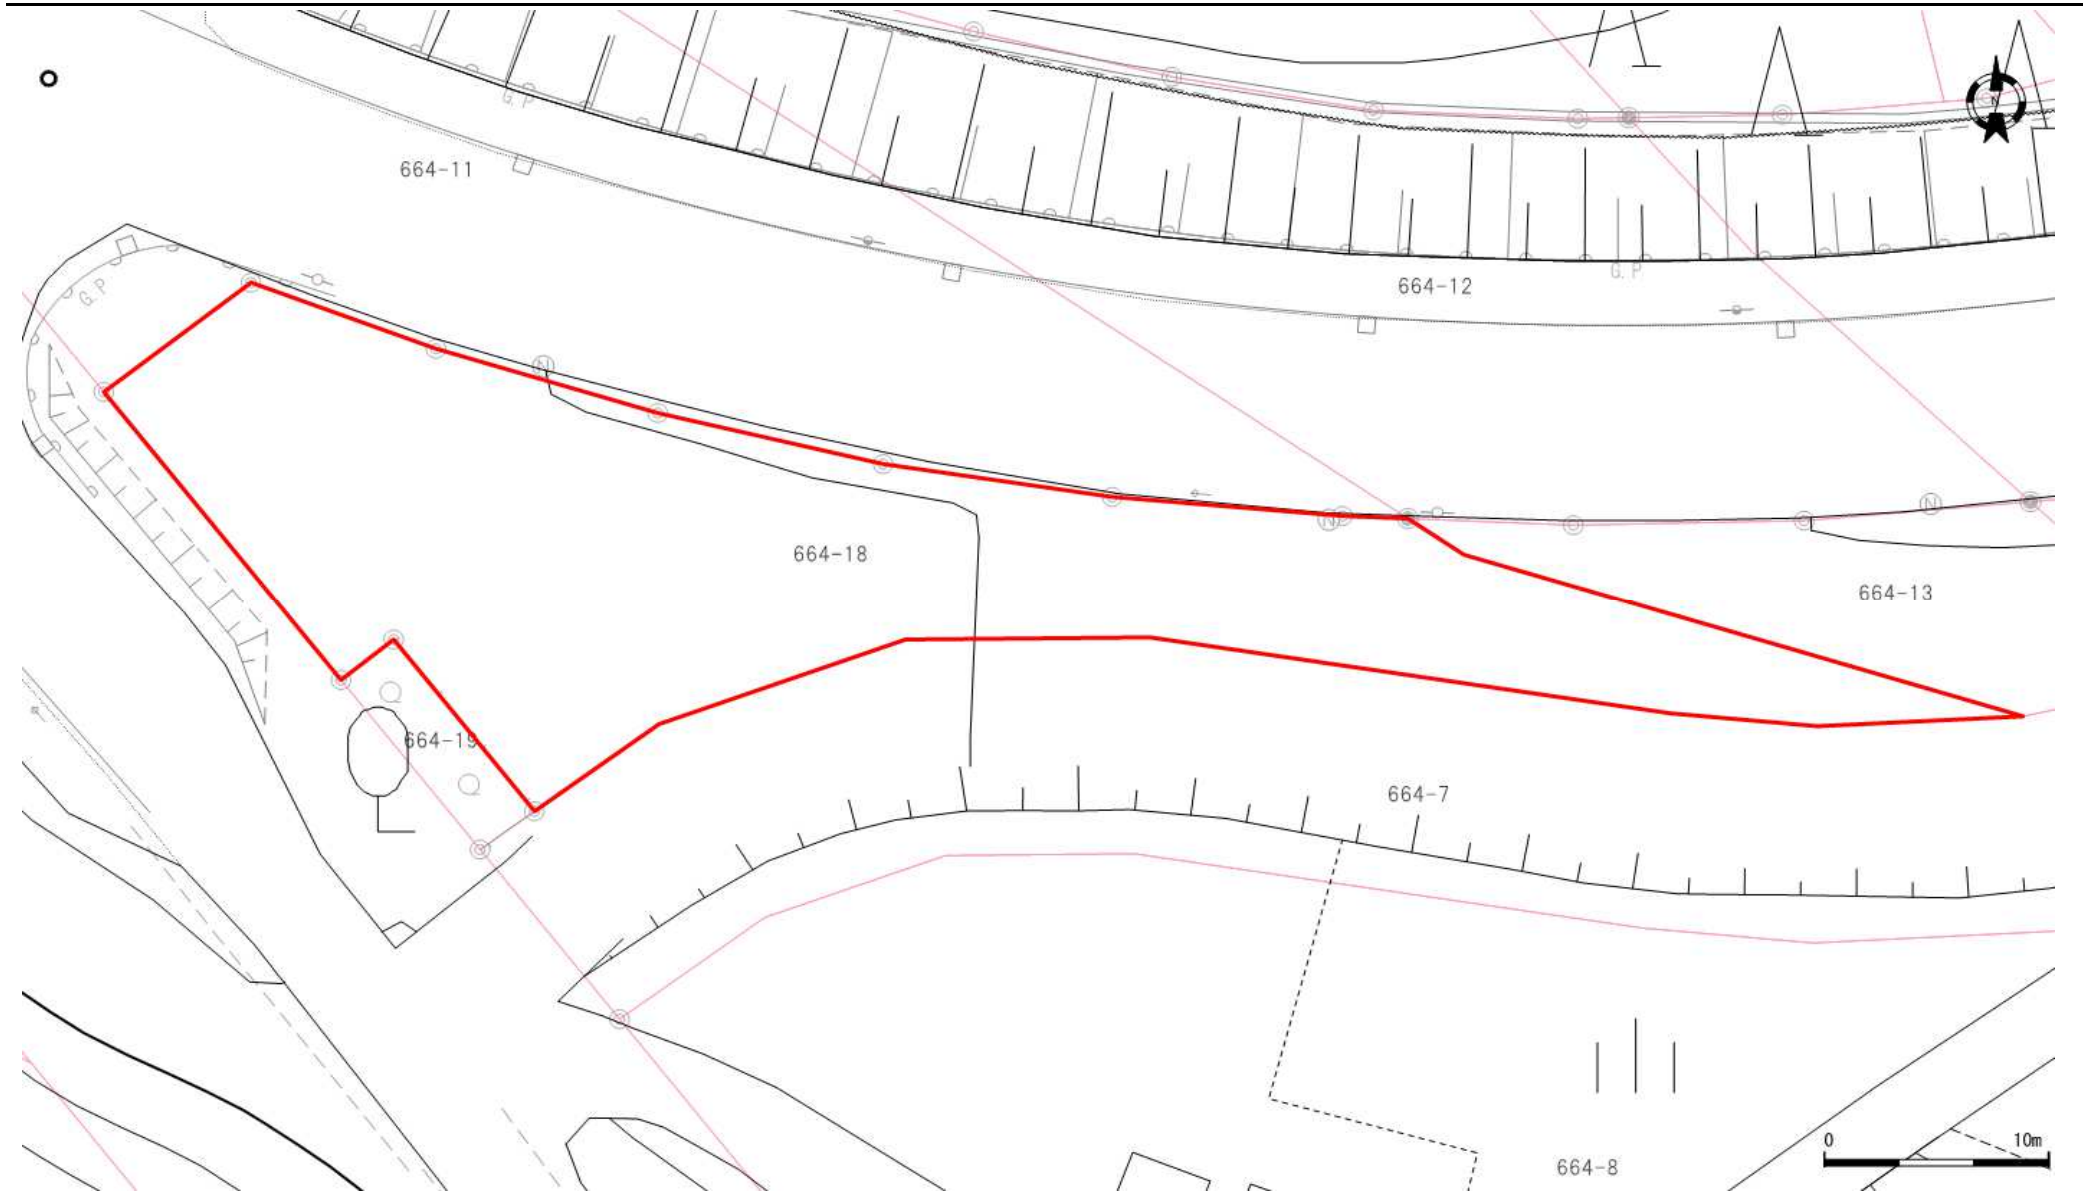

口座	地番	地目	地積
7549	664-18	雑種地	728.94

口座	地番	地目	地積

口座	地番	地目	地積

これは図面に記録されている内容を証明した書面である。
(札幌法務局南出張所管轄)
令和5年5月31日
札幌法務局

登記官

酒井秀明



220289

地図番号	境界標の種類及び筆界点の記号又は点名			
	種類	土地家屋調査士専用標	コンクリート標	木杭
連C-329	既設			
	新設		L43~L53, LM7	LK18, K494~K499
与点の種類	① 公共基準点	口 図根点	ハ 登記基準点	ニ

与点の成果

測点名	X座標	Y座標	備考
41911	-115451.921	-82705.060	札幌市公共基準点
41915	-115082.187	-84025.524	札幌市公共基準点

座標求積表

残地番	(1) 664-11		
公簿	1744.337123	総計	759.126804
	/	残地	985.210319

地番	(2) 664-18	登記所管理成果		
測点	X n	Y n	(Xn+1-Xn-1)	(Xn+1-Xn-1) Yn
L49	-115241.025	-83061.590	-18.411	1529246.933490
L50	-115254.376	-83051.019	-11.489	954173.157291
L51	-115252.514	-83048.667	-6.075	504520.652025
L52	-115260.451	-83042.383	-3.906	324363.547998
K499	-115256.420	-83036.835	7.936	-658980.322560
K498	-115252.515	-83025.851	4.013	-333182.740063
K497	-115252.407	-83014.958	-3.403	282499.902074
K496	-115255.918	-82991.766	-4.112	341262.141792
K495	-115256.519	-82985.185	-0.140	11617.925900
K494	-115256.058	-82976.029	7.972	-661484.903188
LK18	-115248.547	-83000.943	9.189	-762695.665227
LM7	-115246.869	-83003.455	1.801	-149489.222455
L43	-115246.746	-83006.368	1.002	-83172.380736
L44	-115245.867	-83016.637	2.400	-199239.928800
L45	-115244.346	-83026.843	3.872	-321479.936096
L46	-115241.995	-83036.895	5.325	-442171.465875
L47	-115239.021	-83046.781	6.030	-500772.089430
L48	-115235.965	-83055.030	-2.004	166442.280120
			倍面積	1457.886260
			面積	728.943130

地番	(3) 664-19 登記所管理成果			
測点	X n	Y n	(Xn+1-Xn-1)	(Xn+1-Xn-1) Yn
L50	-115254.376	-83051.019	-9.702	805760.986338
L53	-115262.216	-83044.812	-6.075	504497.232900
L52	-115260.451	-83042.383	9.702	-805677.199866
L51	-115252.514	-83048.667	6.075	-504520.652025
			倍 面 積	60.367347
			面 積	30.183674

総計 (2)+(3) 759.126804

官公署証明番号	平成 年 月 日
作製者	札幌市白石区栄通3丁目5番15号 土地家屋調査士 平岡 信夫 (平成12年6月28日作製)



申請人	札幌市長 桂 信雄	縮尺	1/500
-----	-----------	----	-------


(札幌土地家屋調査士会用紙)

H12. 6. 300 K



383033

地番	664-11 664-18, 664-19	土地積所測量図
土地の所在	札幌市南区小金湯	

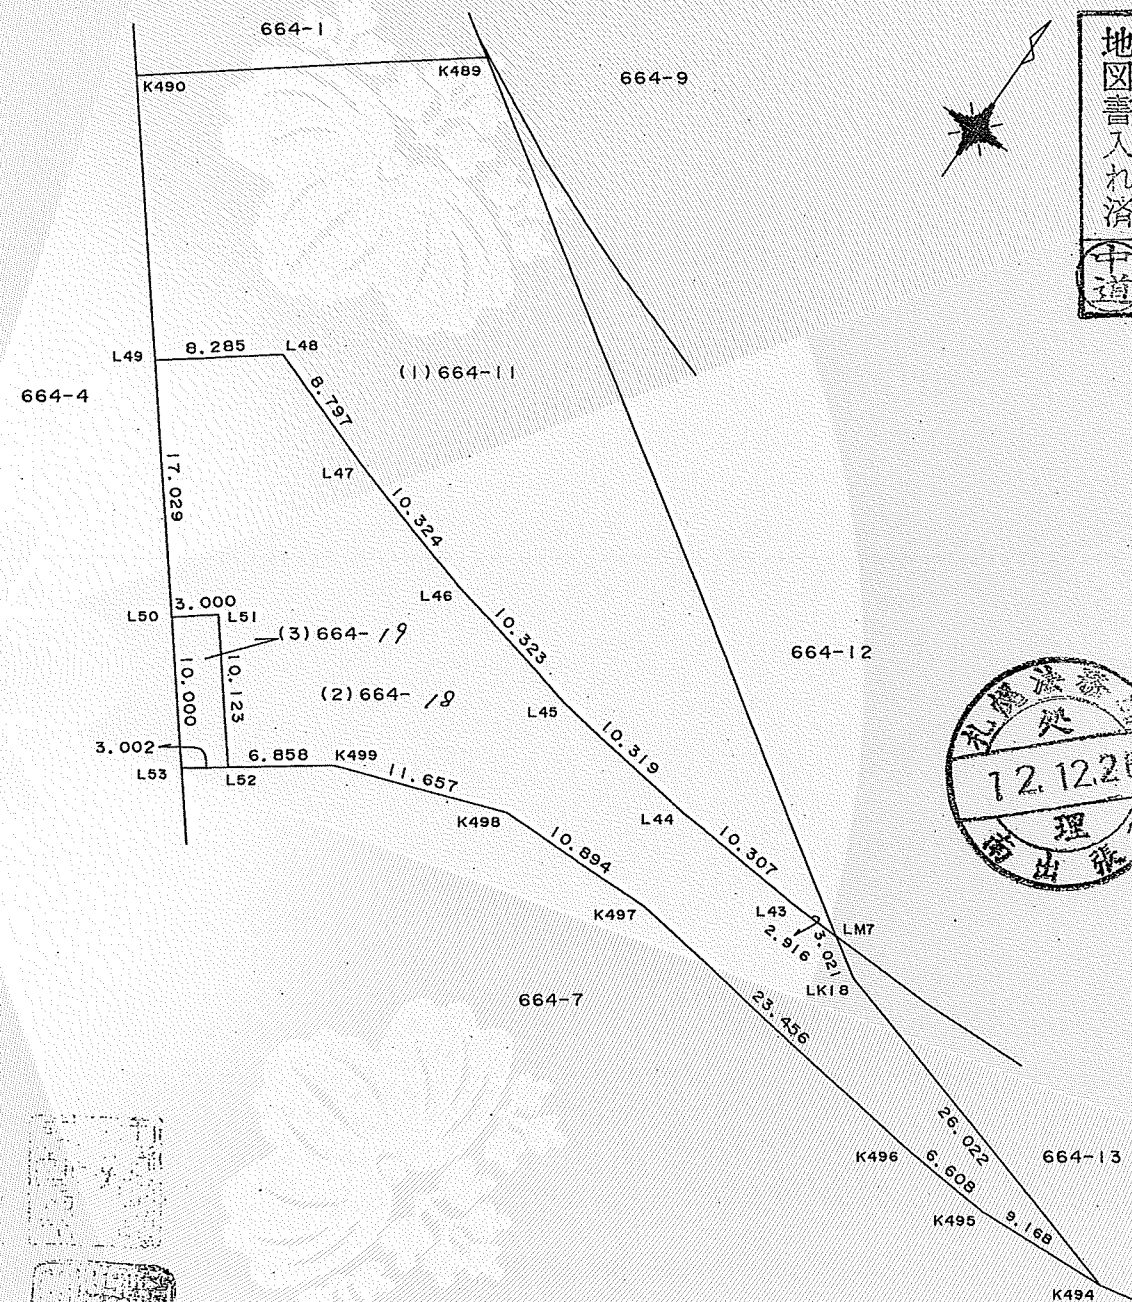

地図書入れ済
中道

80.1