


位置図



地番図

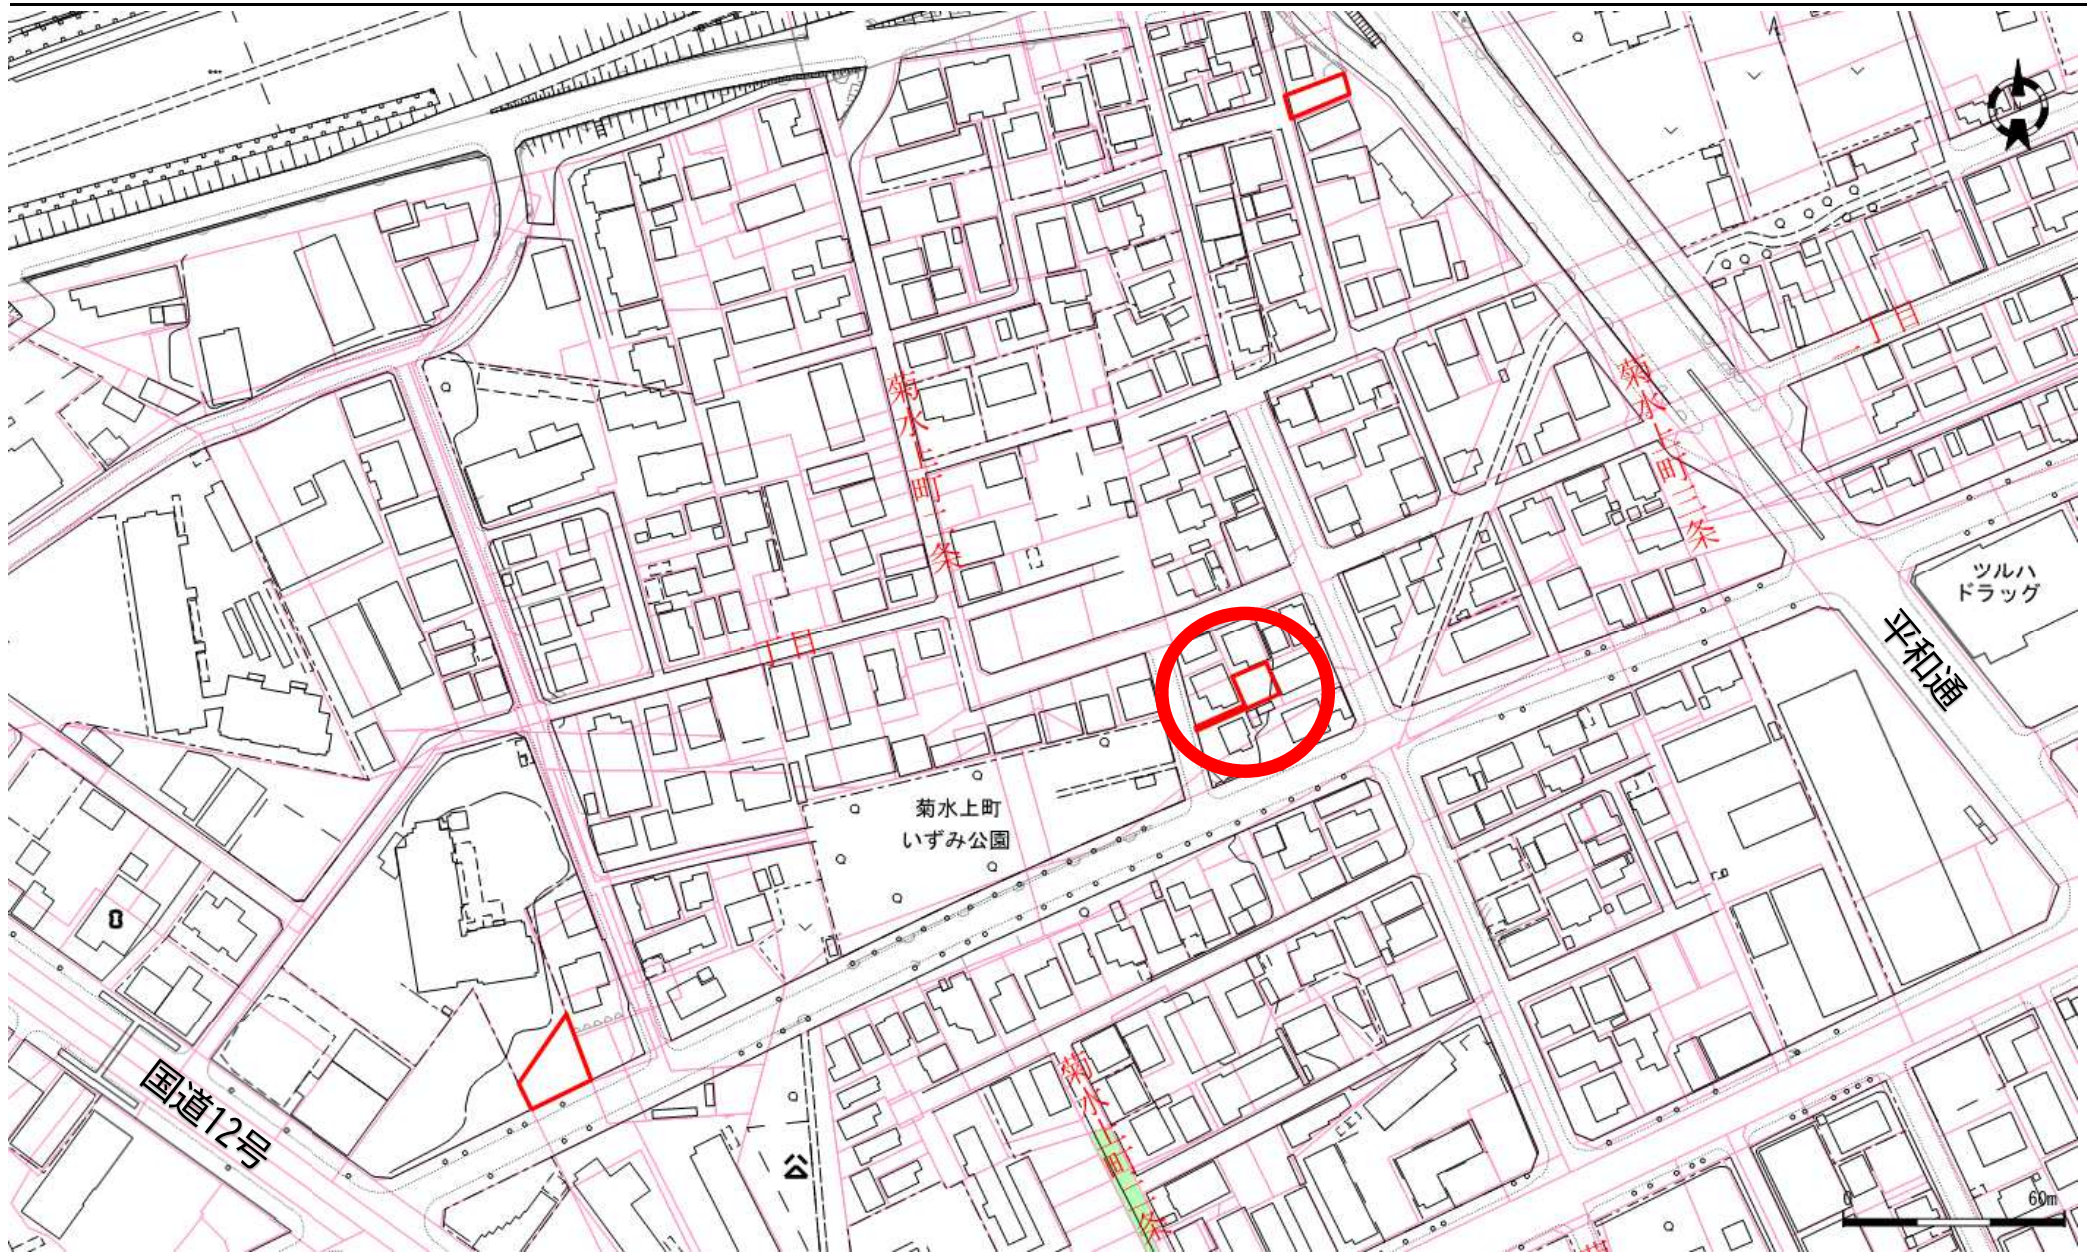

口座	地番	地目	地積
9339	47-133	宅地	93.90
9339	47-144	宅地	14.62

口座	地番	地目	地積

口座	地番	地目	地積

これは図面に記録されている内容を証明した書面である。
(札幌法務局白石出張所管轄)
令和5年6月14日
札幌法務局

登記官

酒井秀明



「札幌市地図整備事業」

明細図番号	整-連上33-(1) 整-連上33-(2)		
与点の種類	イ. 公共基準点	ロ. 図根点	ハ. 街区基準点
境界標の種類及び筆界点の記号又は与点			
種類	コンクリート標	木杭	金属標
既設	K815・K816・K817		
新設		K818	

与点の成果

測点	X	Y	備考
札幌(図)No. 40-029	-103418.632	-70305.213	金属標
札幌(図)No. 40-030	-103480.862	-70509.969	金属標
札幌(図)No. 40-031	-103568.763	-70295.428	金属標
札幌(図)No. 40-032	-103654.951	-70496.589	金属標


測量年月日	平成29年 8月2日
座標系	世界測地系 12系

座標求積表

地番	47-133				
点名	X座標	Y座標	Y _{n+1} -Y _{n-1}	X _n (Y _{n+1} -Y _{n-1})	
K816	-103605.031	-70318.604	5.380	-557395.066780	
K817	-103601.130	-70309.430	12.854	-1331688.925020	
K818	-103609.731	-70305.750	-5.380	557420.352780	
K815	-103613.774	-70314.810	-12.854	1331851.450996	
			倍面積	187.811976	
			面積	93.9059880	
			地積	93.90 m ²	

面積計算書
地積測量図

地番	47-133
土地の所在	札幌市白石区菊水上町2条2丁目

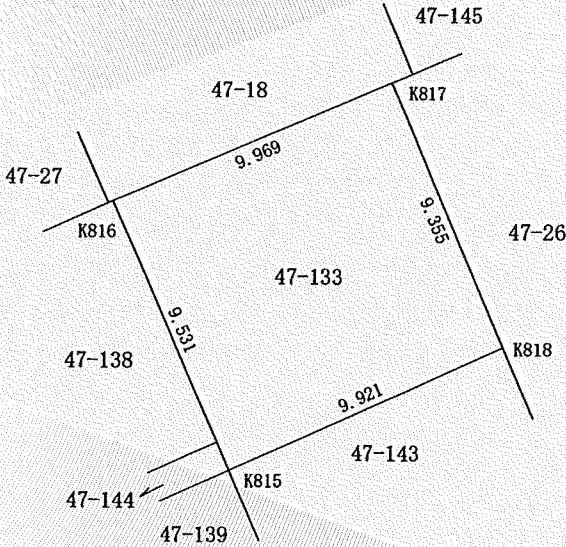

作成者	札幌市中央区北5条西12丁目 土地家屋調査士 深見実男 (平成29年9月26日作成)	(札幌市)	申請人	札幌市	縮尺	1 / 250
-----	--	-------	-----	-----	----	---------

これは図面に記録されている内容を証明した書面である。
(札幌法務局白石出張所管轄)

令和5年6月14日

札幌法務局

登記官

酒井秀明



「札幌市地図整備事業」

明細図番号	整-連上33-(1)		
与点の種類	イ. 公共基準点	㊦. 図根点	ハ. 街区基準点
境界標の種類及び筆界点の記号又は与点			
種類	コンクリート標	木杭	金属標
既設	全点		
新設			

与点の成果

測点	X	Y	備考
札市(図)No. 40-029	-103418.632	-70305.213	金属標
札市(図)No. 40-030	-103480.862	-70509.969	金属標
札市(図)No. 40-031	-103568.763	-70295.428	金属標
札市(図)No. 40-032	-103654.951	-70496.589	金属標


測量年月日	平成29年 8月2日
座標系	世界測地系 12系

座標求積表

地番	47-144				
点名	X座標	Y座標	Y _{n+1} -Y _{n-1}	X _n (Y _{n+1} -Y _{n-1})	
K824	-103618.789	-70328.501	13.024	-1349531.107936	
K825	-103612.857	-70315.208	13.691	-1418563.625187	
K815	-103613.774	-70314.810	-13.024	1349465.792576	
K822	-103619.764	-70328.232	-13.691	1418658.188924	
倍面積				29.248377	
面積				14.6241885	
地積				14.62 m ²	

面積計算書
地積測量図

地番	47-144
土地の所在	札幌市白石区菊水上町2条2丁目

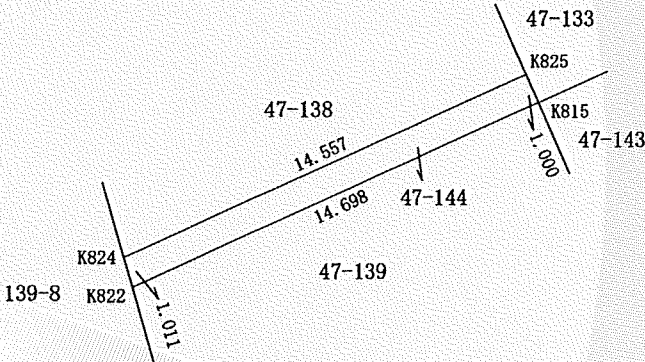

作成者	札幌市中央区北5条西12丁目 土地家屋調査士 深見実男 (札幌市)	申請人	札幌市	縮尺	1 / 250
-----	-----------------------------------	-----	-----	----	---------