敷地現況図

別紙２

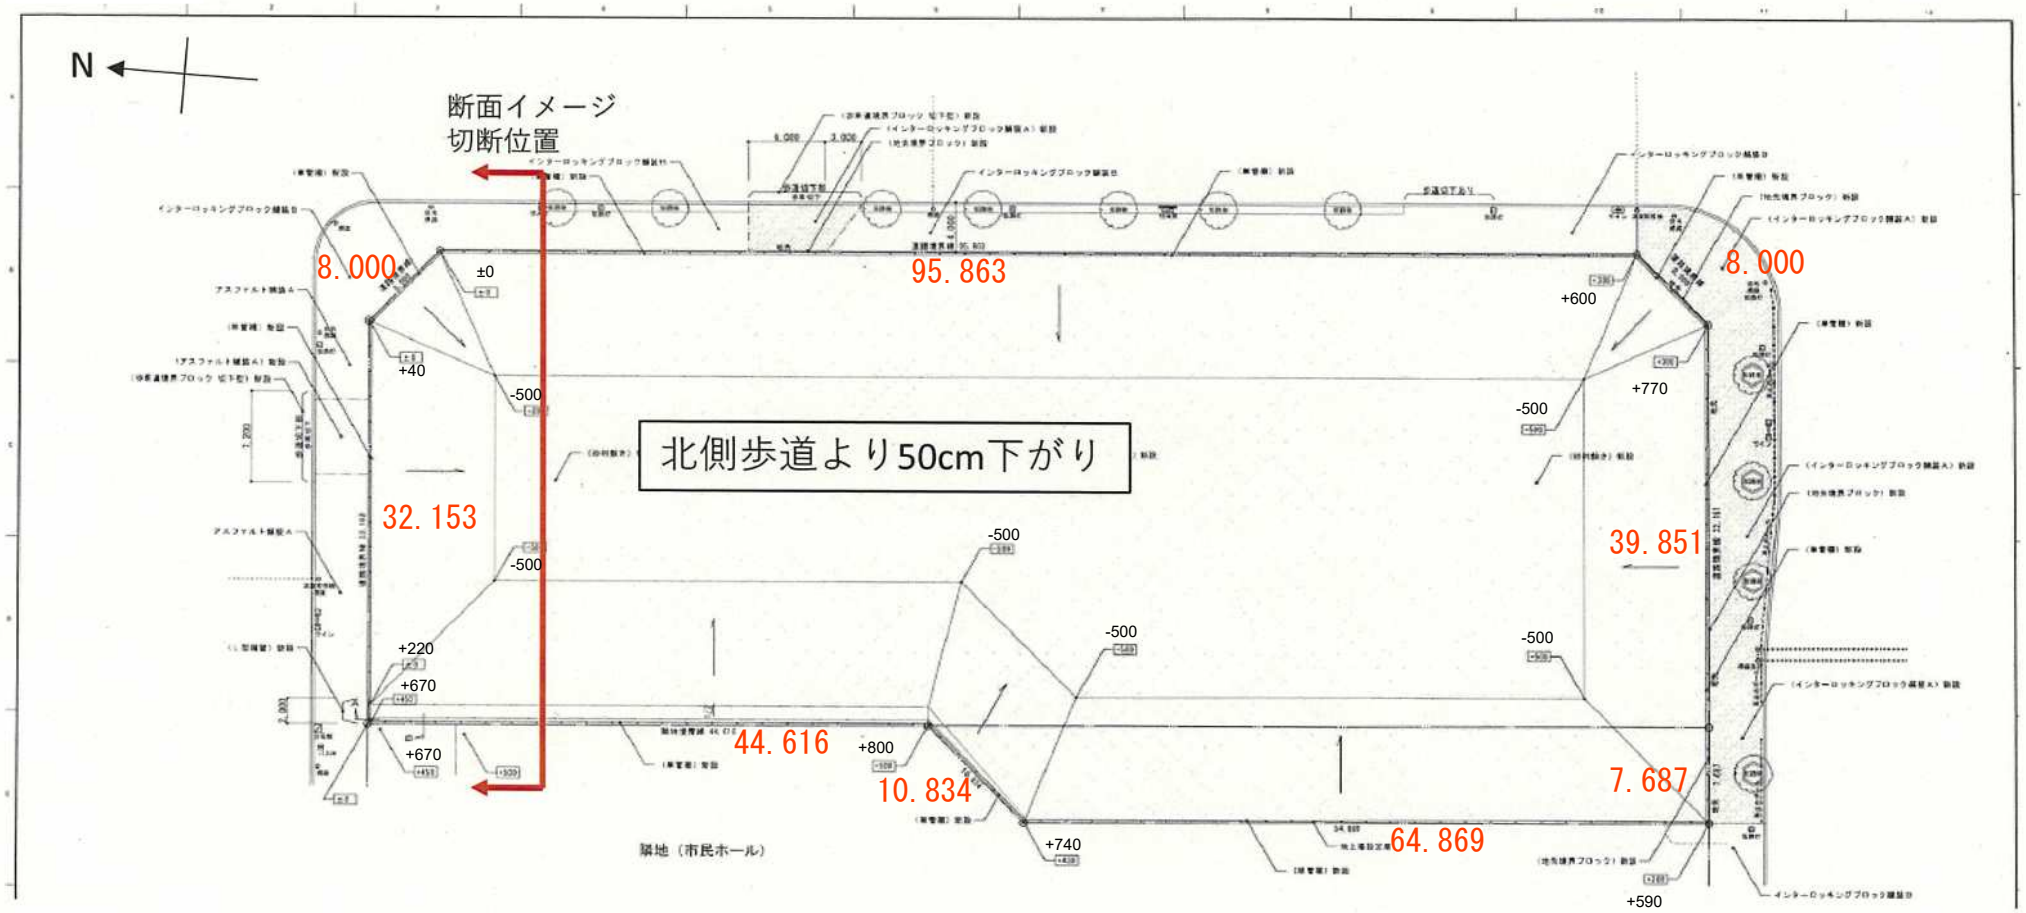
N
断面イメージ
切断位置
8.000
±0
95.863
8.000
+600
+40
-500
+770
-500
北側歩道より50cm下がり
32.153
39.851
-500
-500
-500
-500
+220
+670
+670
44.616
+800
10.834
7.687
64.869
+740
+590
築地（市民ホール）

断面イメージ
市民ホール
（カナモトホール）
▽敷地境界線
勾配：30度以下
身長160cm
▽歩道より45cm高い
45cm
勾配：1/20
▽歩道の高さ
▽歩道より50cm低い
身長160cm
50cm
勾配：1/20
▽道路境界線
歩道
1m
10m
約16.3m
10m
50cm