


周辺のインフラ埋設状況

縮尺: 1/1044

別紙3

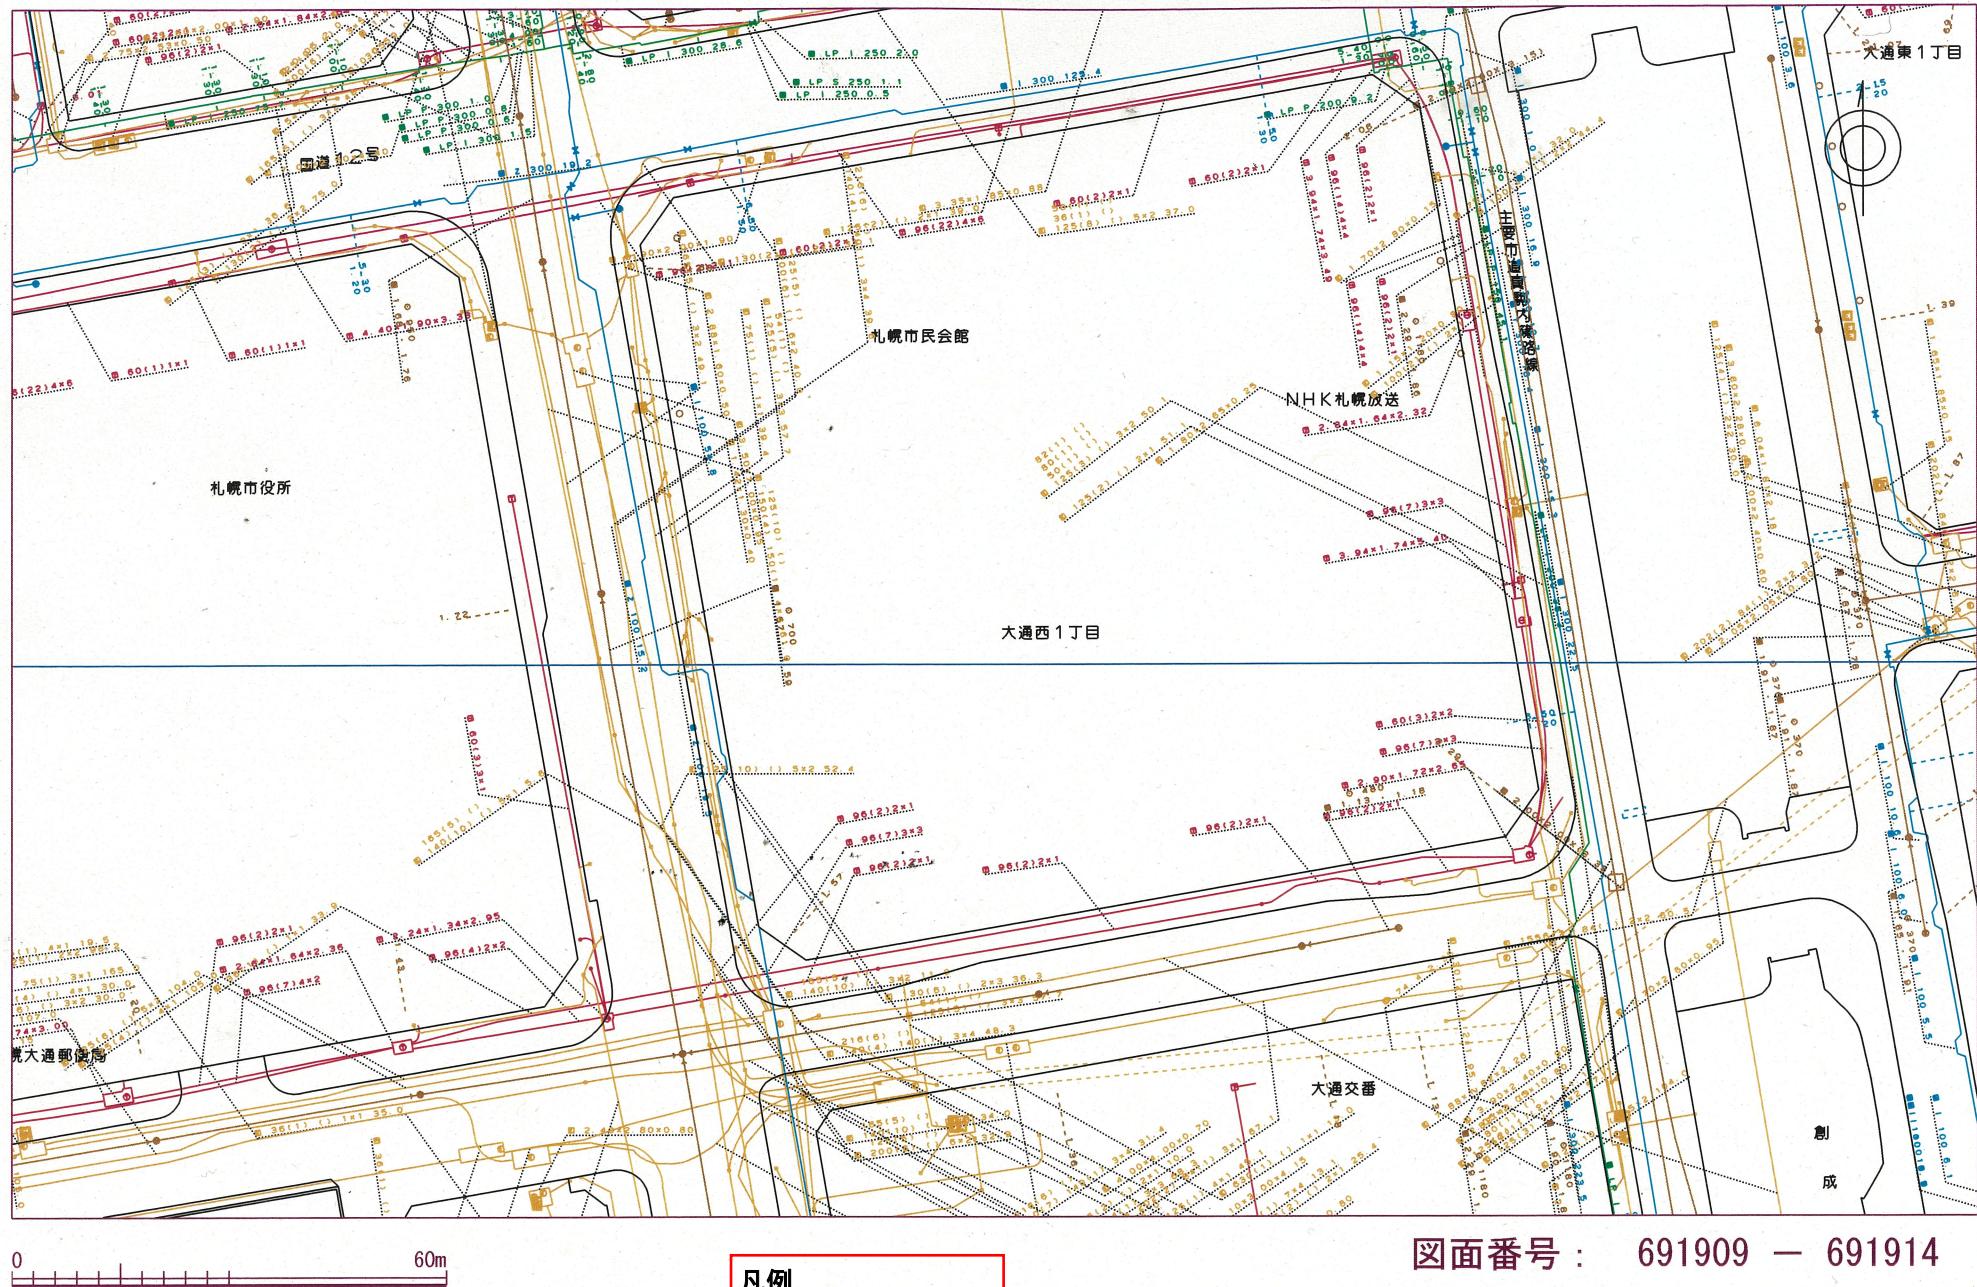

図面番号: 691909 — 691914