


土地の所在	
大通西1丁目、北1条西1丁目	
地番	地積 (㎡)
大通西1丁目1-4	451.10
大通西1丁目1-5	2,446.47
北1条西1丁目1-3	1,342.48
北1条西1丁目1-4	210.44
北1条西1丁目1-8	19.82
合計	4,470.31

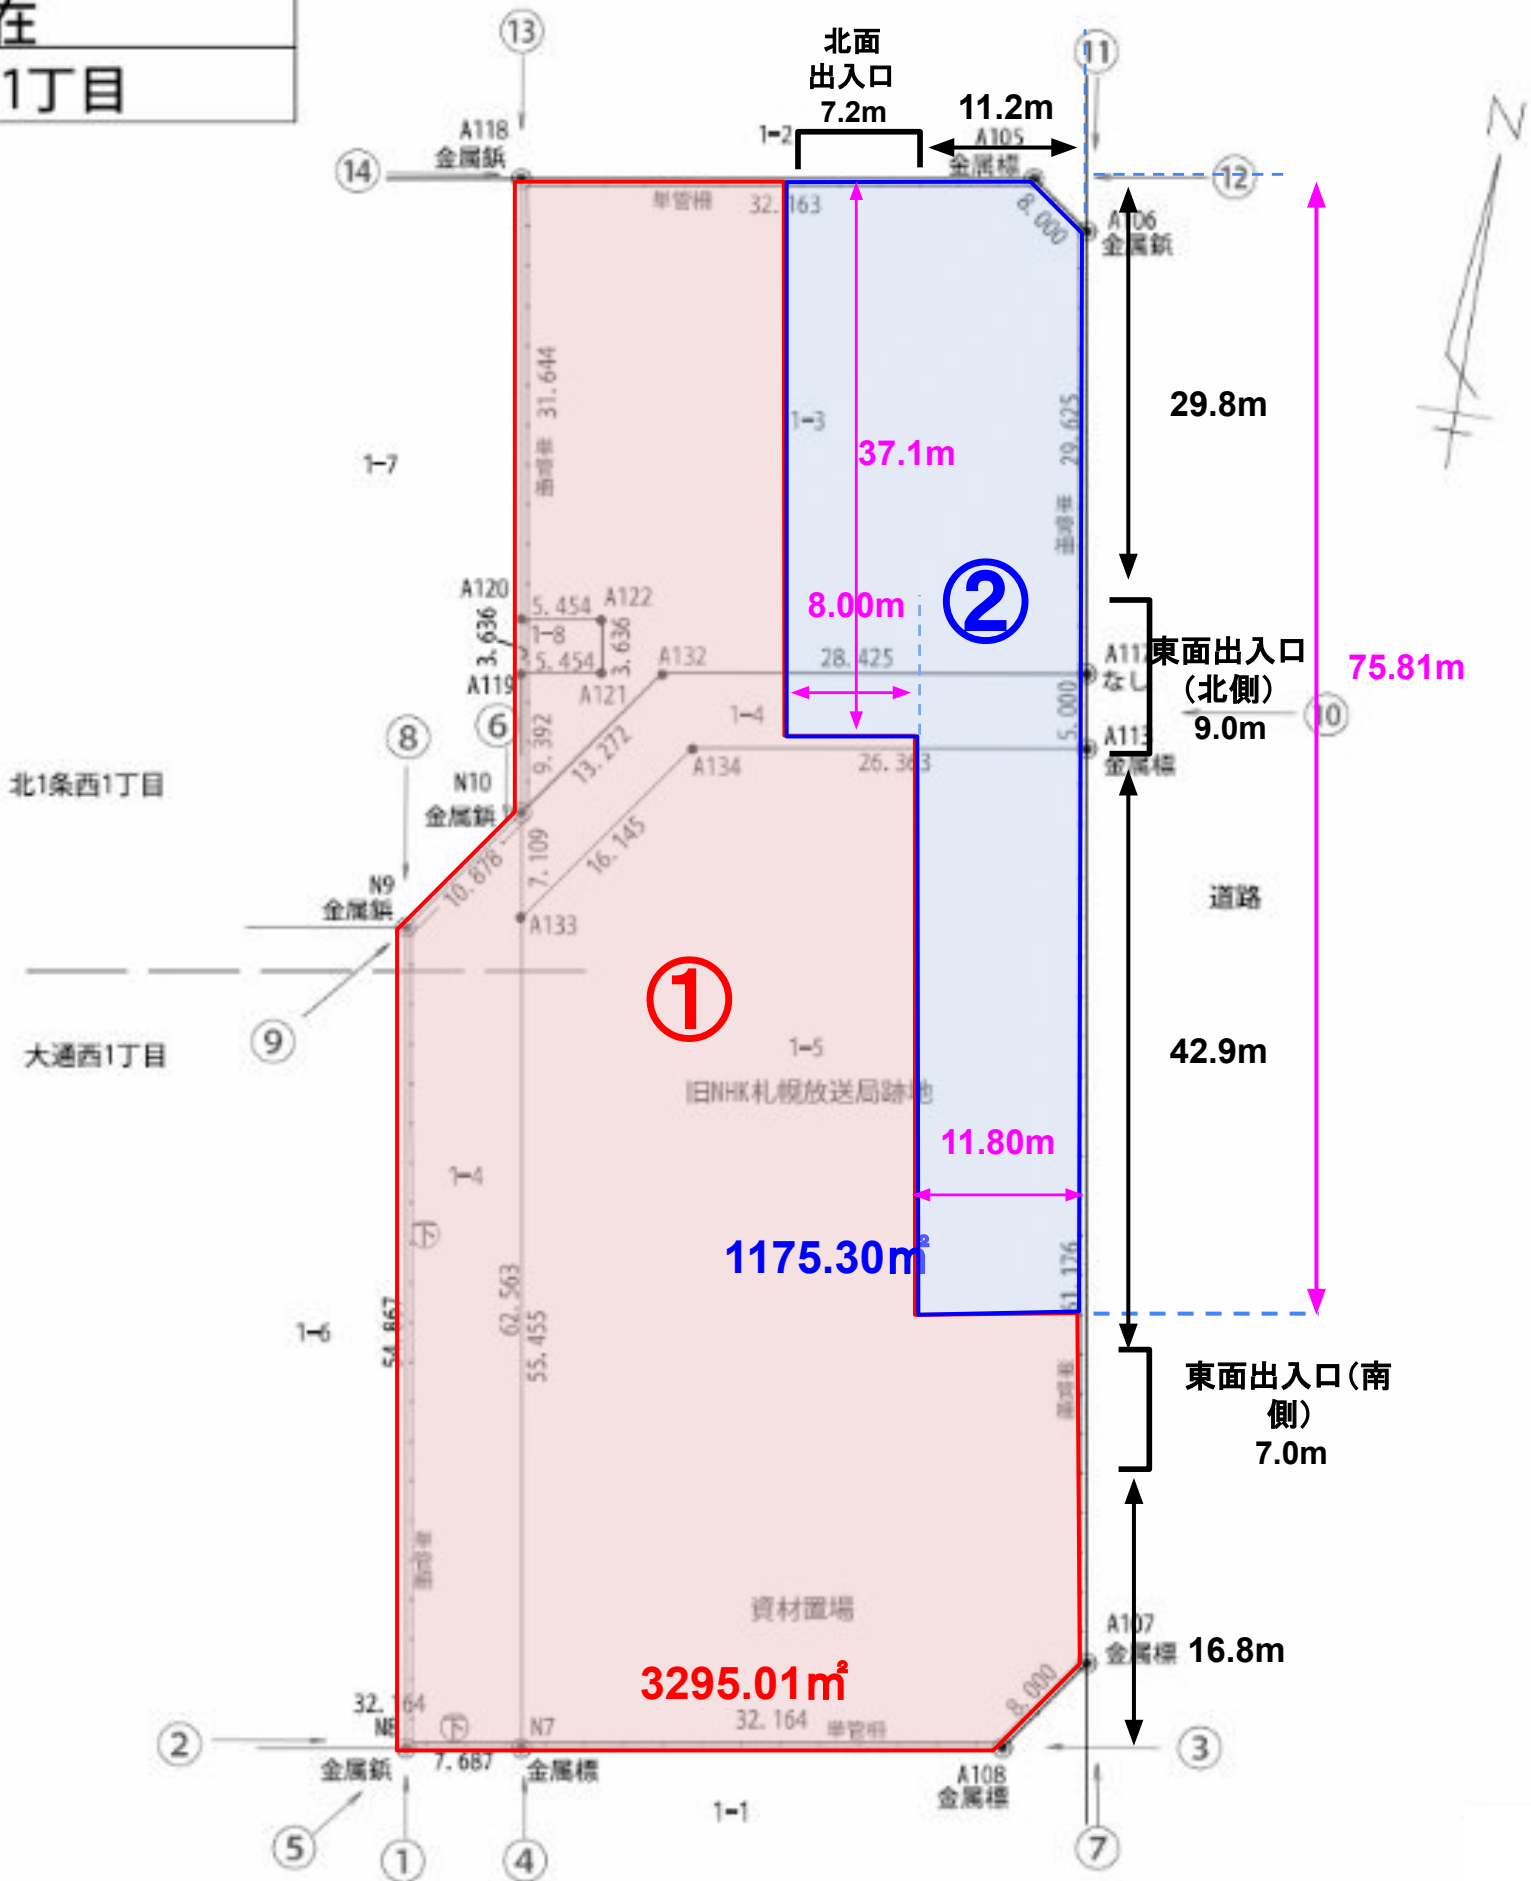

- ① 1期整備範囲 ()
- ② 2期整備範囲 (現下水道工事ヤード) ()