

# 通信設備工事のお知らせ

2025.7.7

下記工事箇所において、都心アクセス道路新設に伴いNTT地下設備の移設工事を行っております。  
作業には掘削を伴いますが、極力振動・騒音を抑えるよう留意して作業を実施いたします。  
**工事の実施箇所および工事予定日**を右に記載いたします。早期竣工にむけ鋭意努力いたします。  
作業帯が広範囲となり大変ご迷惑をおかけいたしますが、ご協力よろしくお願いたします。

※**天候等**により日程が前後する場合がございます。

**工事期間** 2025年7月上旬～2028年1月14日（予定）

**工事場所** 札幌市中央区北2条西1丁目～北2条東1丁目地先

**札幌市 HP** [ホーム](#) > [市政情報](#) > [都心のまちづくり](#) > [札幌駅交流拠点のまちづくり](#) > [札幌駅周辺の工事情報](#)



発注者  
施工会社  
住所  
電話番号  
現場代理人  
工事に伴う問い合わせ

 **エヌ・ティ・ティ・インフラネット株式会社**  
**日本コムシス・つうけん特別共同企業体**  
札幌市中央区北1条東1丁目6-16  
011-211-5645  
工事事務所 所長 野田 修  
辻 暢也 携帯 090-4674-3723



## 詳細図

### 今後の工事予定（24時間規制）




※長期にわたり上記  枠内の作業帯にて  
工事を行います。  
ご迷惑をおかけしますが、何卒ご理解とご協力を  
賜りますようお願い申し上げます。

【～2028年1月14日（予定）】



※24時間交通誘導員を配置し、安全に誘導を行います。

# 規制図 ③

推進工 作業時間帯 8:00~18:00

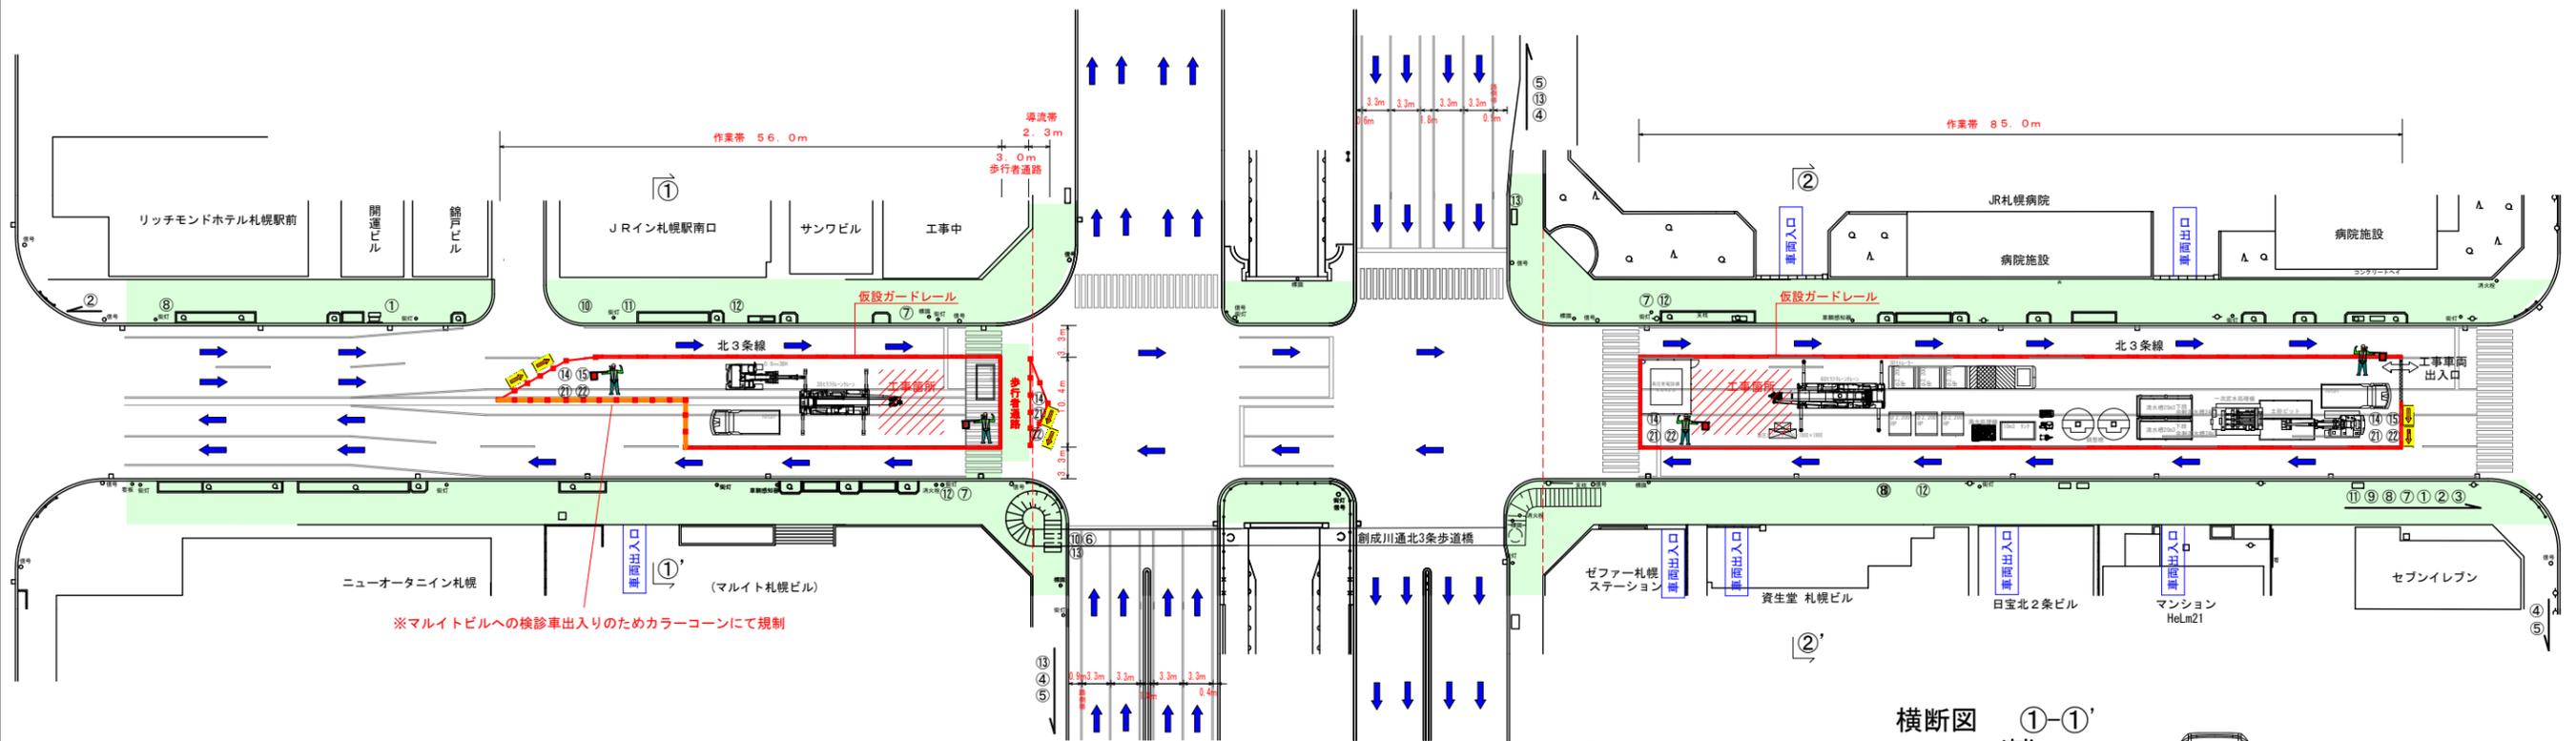


※マルイトビルへの検診車出入りのためカラーコーンにて規制

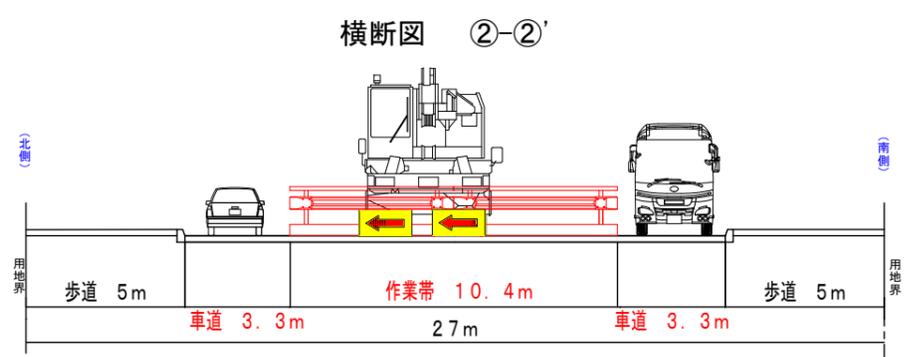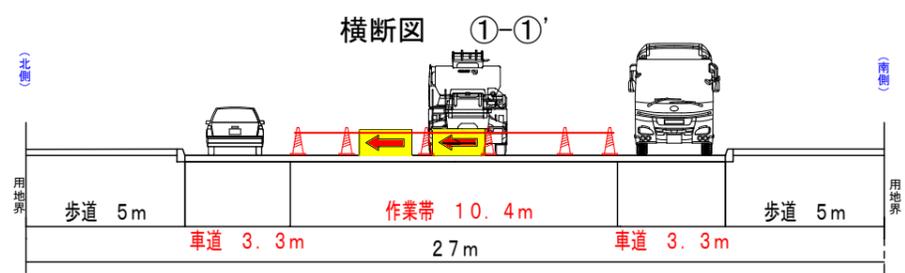

- (凡例)
- ① 工事箇所予告 (50m先)
  - ② 工事箇所予告 (100m先)
  - ③ 工事箇所予告 (200m先)
  - ④ 工事箇所予告 (50m先)
  - ⑤ 工事箇所予告 (100m先)
  - ⑥ 工事箇所予告 (200m先)
  - ⑦ 予告標識
  - ⑧ 予告標識
  - ⑨ 警戒標識
  - ⑩ 規制標識
  - ⑪ 規制標識
  - ⑫ 規制標識
  - ⑬ 規制標識
  - ⑭ 電光表示板
  - ⑮ 工事表示板
  - ⑯ 電光表示板
  - ⑰ 方向指示板
  - ⑱ 誘導保安員
  - ⑲ 射撃機・フラガー (または発光管バリエーション)
  - ⑳ 射撃機 (中央線)
  - ㉑ 回転王灯 (またはバルーン)
  - ㉒ とまるくん

創成川通りから北三条通りへの大型車両左折が困難のため、迂回をお願いいたします。

通常 :   
 迂回路 : 

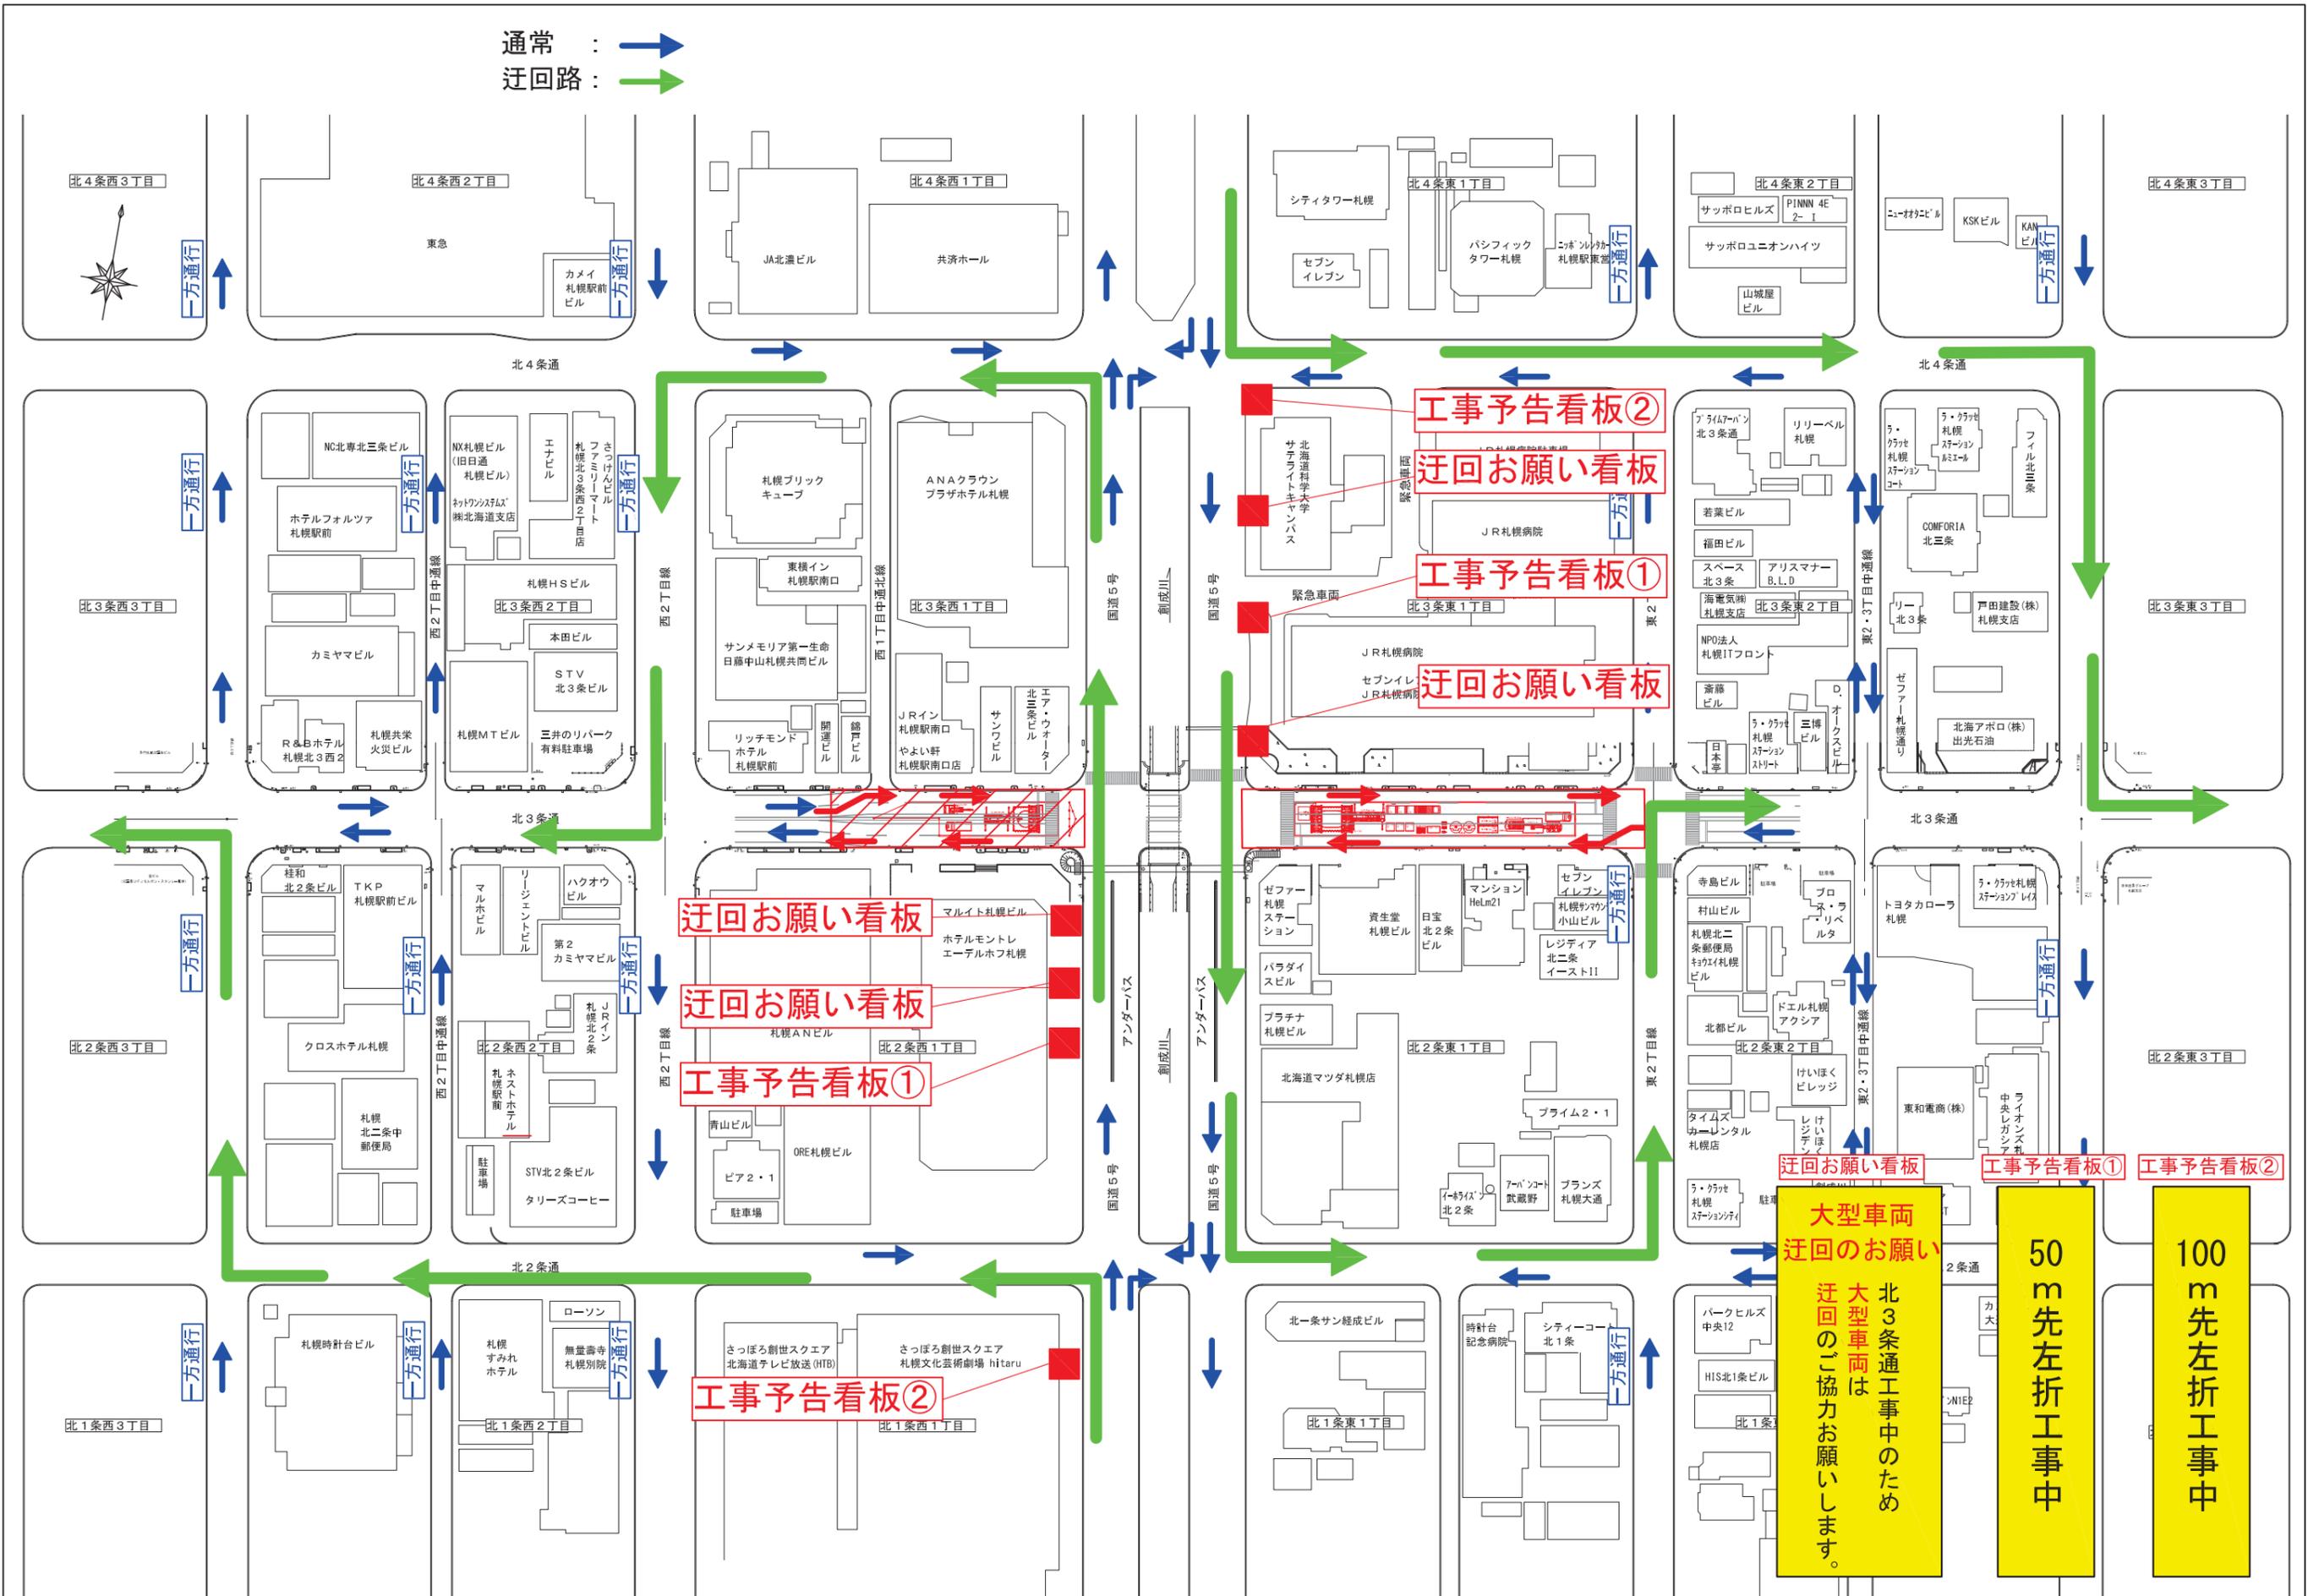

工事予告看板②

迂回お願い看板

工事予告看板①

迂回お願い看板

迂回お願い看板

迂回お願い看板

工事予告看板①

工事予告看板②

迂回お願い看板

工事予告看板①


工事予告看板②

大型車両  
迂回をお願い  
北3条通工事のため  
大型車両は  
迂回のご協力をお願いします。

50m先左折工事中

100m先左折工事中


# 北2条西1丁目

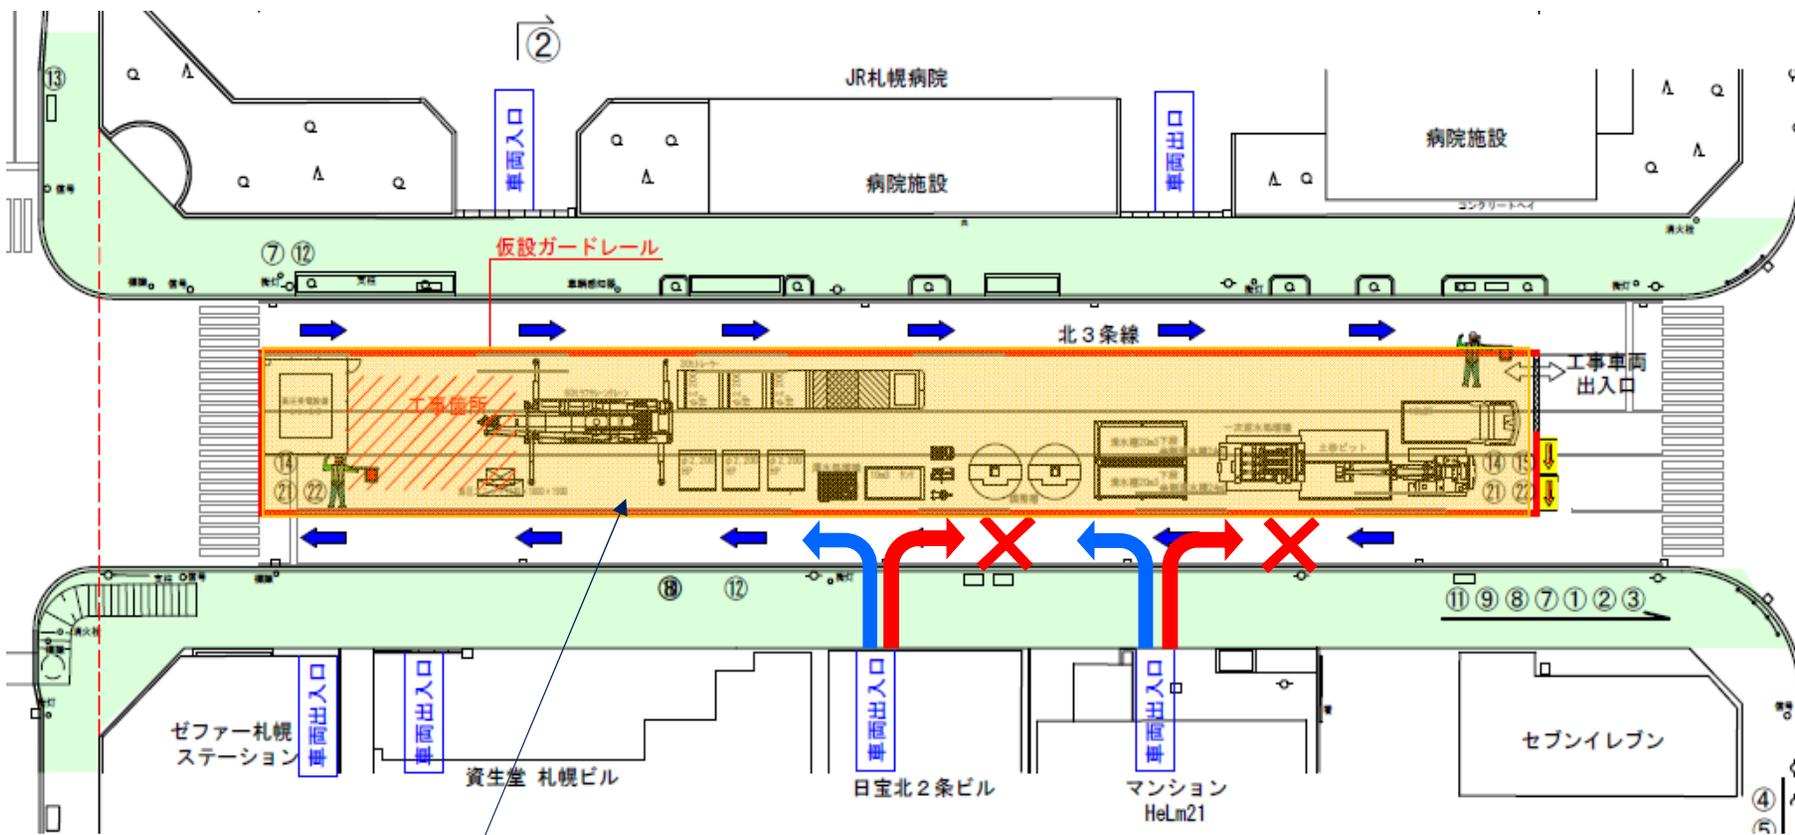

作業帯

★右折不可となります。  
ご迷惑をおかけしますが、ご協力のほど  
よろしくお願いいたします。


# 北2条東1丁目

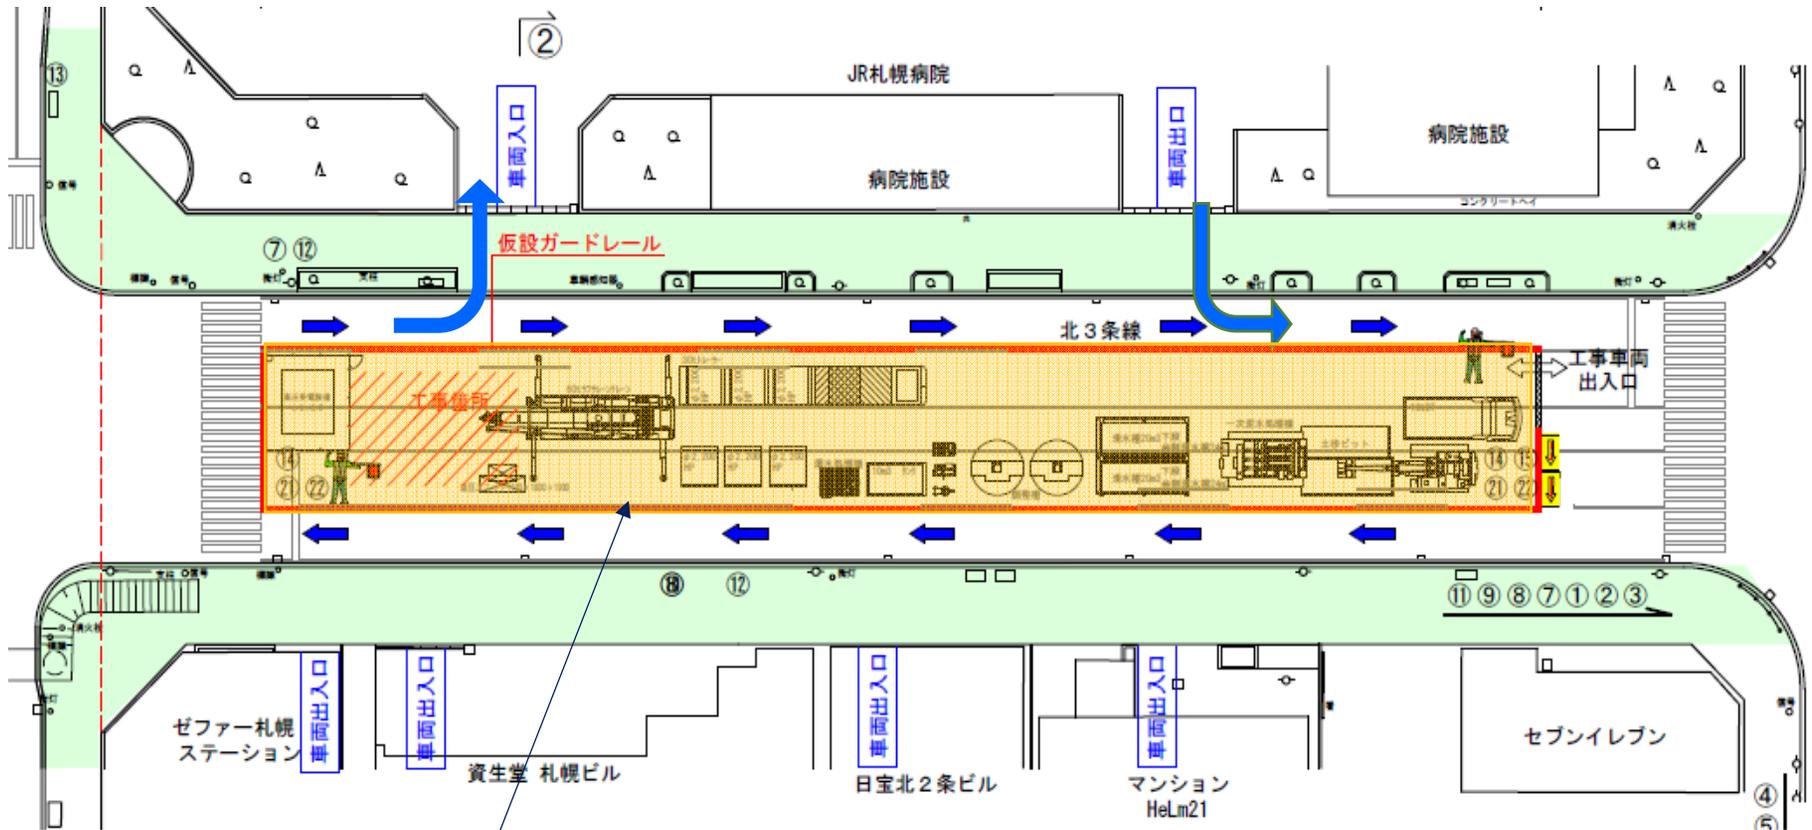

作業帯

★ 出入りがしにくくなります。  
ご迷惑をおかけしますが、ご協力のほど  
よろしくお願いいたします。

## 北2条東1丁目

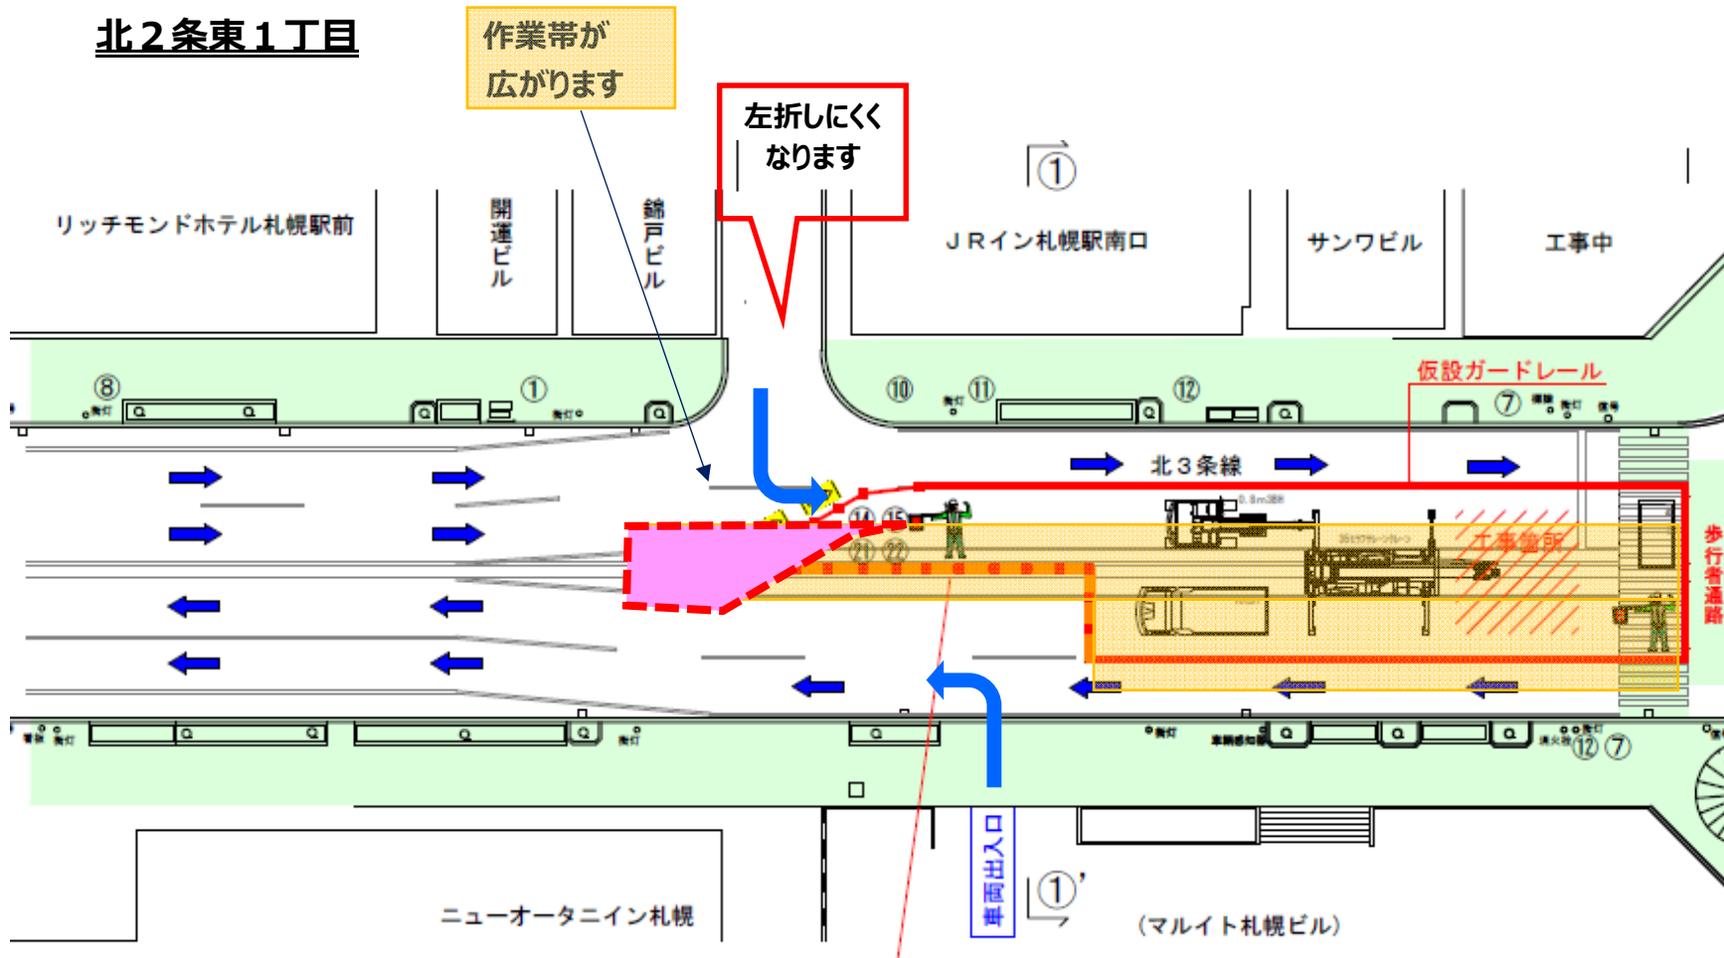

※マルイトビルへの検診車出入りのためカラーコーンにて規制

※特にマルイト札幌ビル車両出入口から、創成川通り側への  
【右折はできません。】  
ニューオータニイン札幌さま横への路上駐車につきましても  
渋滞・追突事故防止のため、ご遠慮願いたく、お願いいたします。

★出入りがしにくくなります。  
ご迷惑をおかけしますが、ご協力のほど  
よろしくお願いいたします。