

通信設備工事のお知らせ

2025.9.12

下記工事箇所において、都心アクセス道路新設に伴うNTT地下設備の移設工事を行っています。極力振動・騒音を抑えるよう留意して作業を実施いたします。

工事の実施箇所および工事予定日を右に記載いたします。早期竣工にむけ鋭意努力いたします。ご迷惑をおかけし、申し訳ございません。ご協力よろしくお願いいたします。

※**天候等**により日程が前後する場合がございます。

工事期間 2025年9月上旬 ~ 2028年1月14日（予定）

工事場所 札幌市中央区北2条西1丁目～北2条東1丁目地先



発注者
施工会社
住所
電話番号
現場代理人
工事に伴う問い合わせ


NTTインフラネット株式会社
日本コムシス・つうけん特別共同企業体
札幌市中央区北1条東1丁目6-16
011-211-5645
工事事務所 所長 野田 修
辻 暢也 携帯 090-4674-3723



詳細図

今後の工事予定（24時間規制）

中央2車線規制

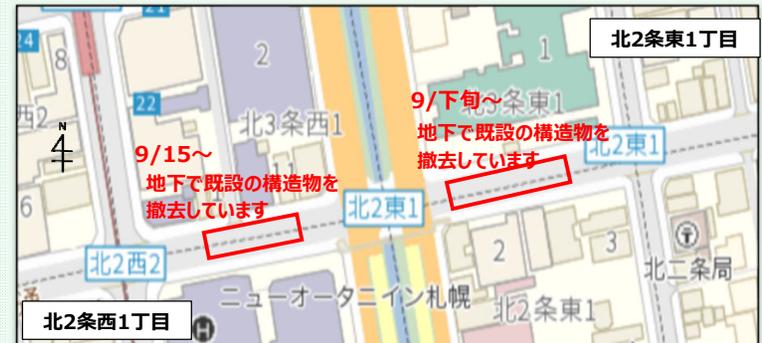


※長期にわたり上記 枠内の作業帯にて工事をを行います。
ご迷惑をおかけしますが、何卒ご理解とご協力を賜りますようお願い申し上げます。

【～2028年1月14日（予定）】


※24時間交通誘導員を配置し、安全に誘導を行います。

通信設備工事のお知らせ

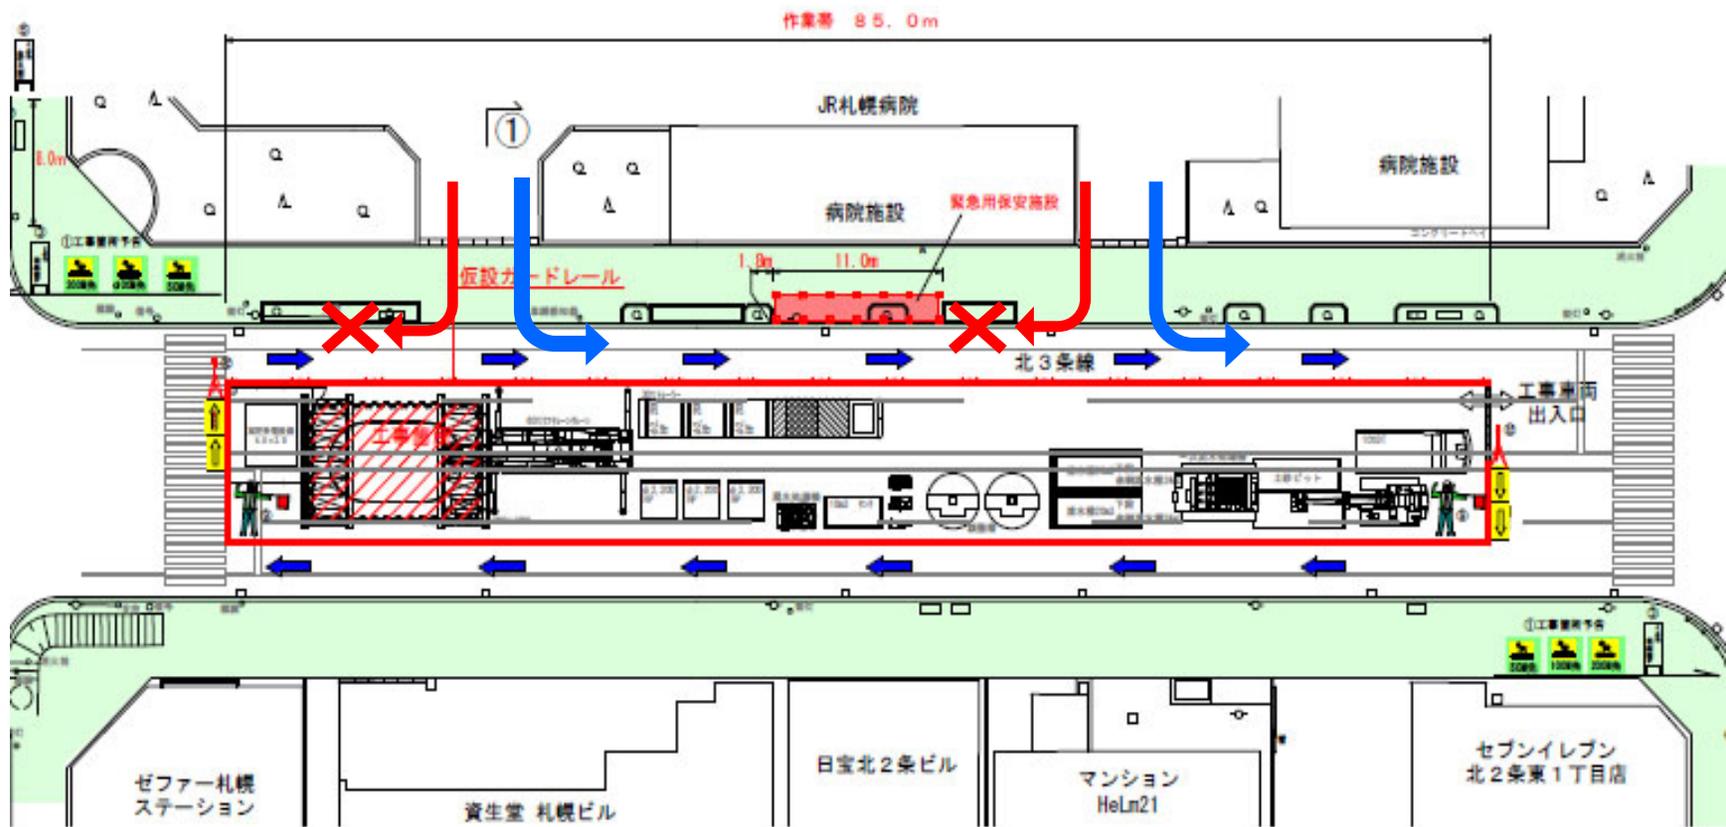


※右折による出入庫ができません。

通信設備工事のお知らせ

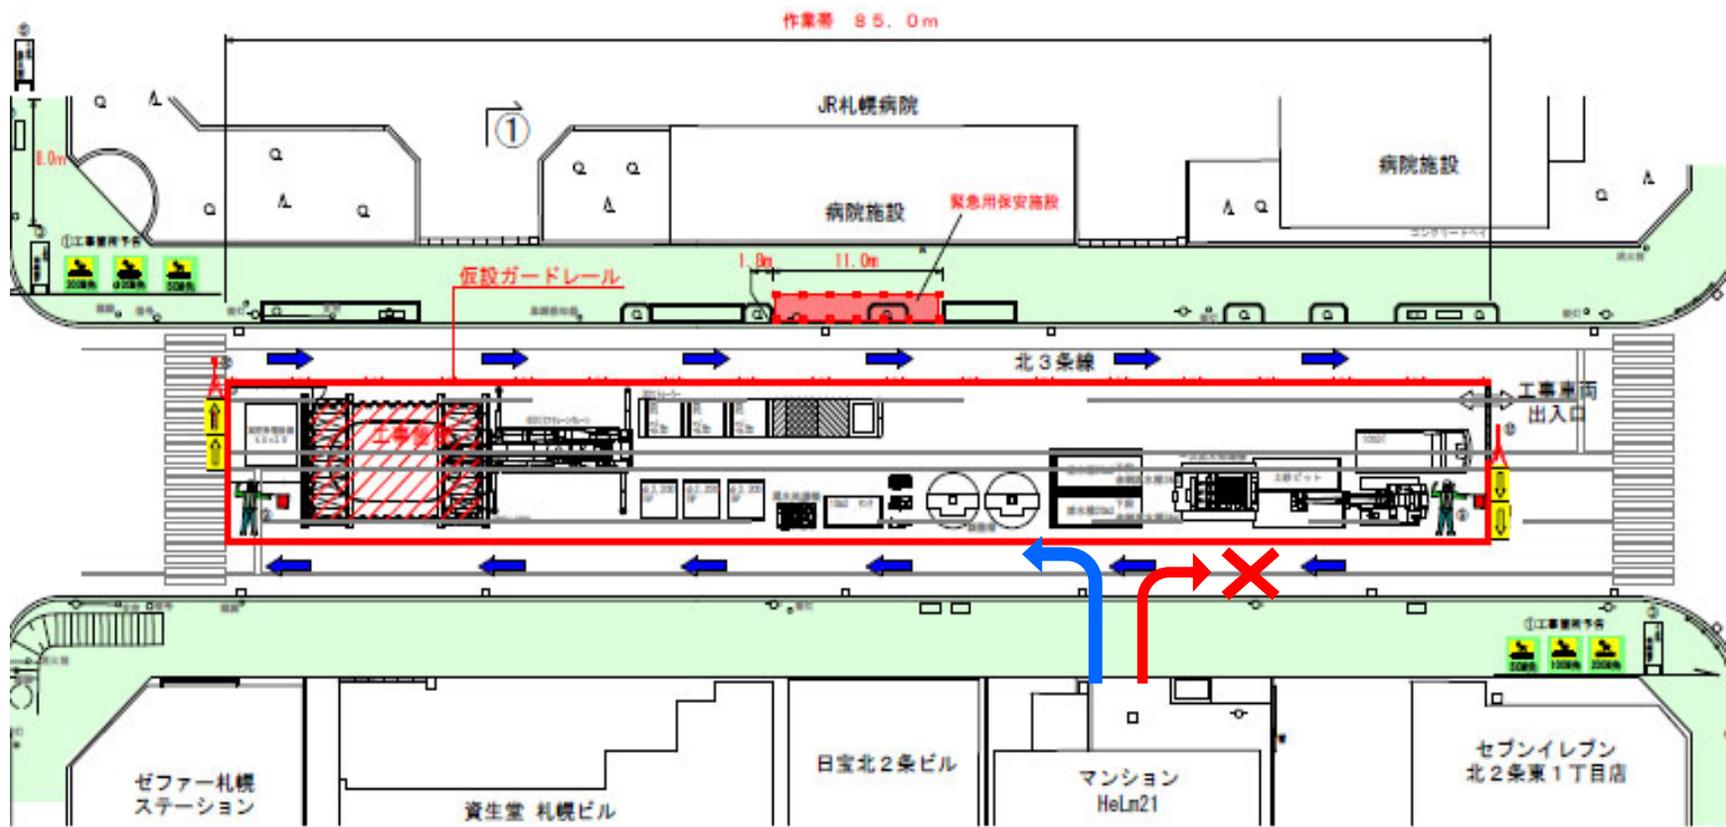


※右折による出入庫ができません。

通信設備工事のお知らせ

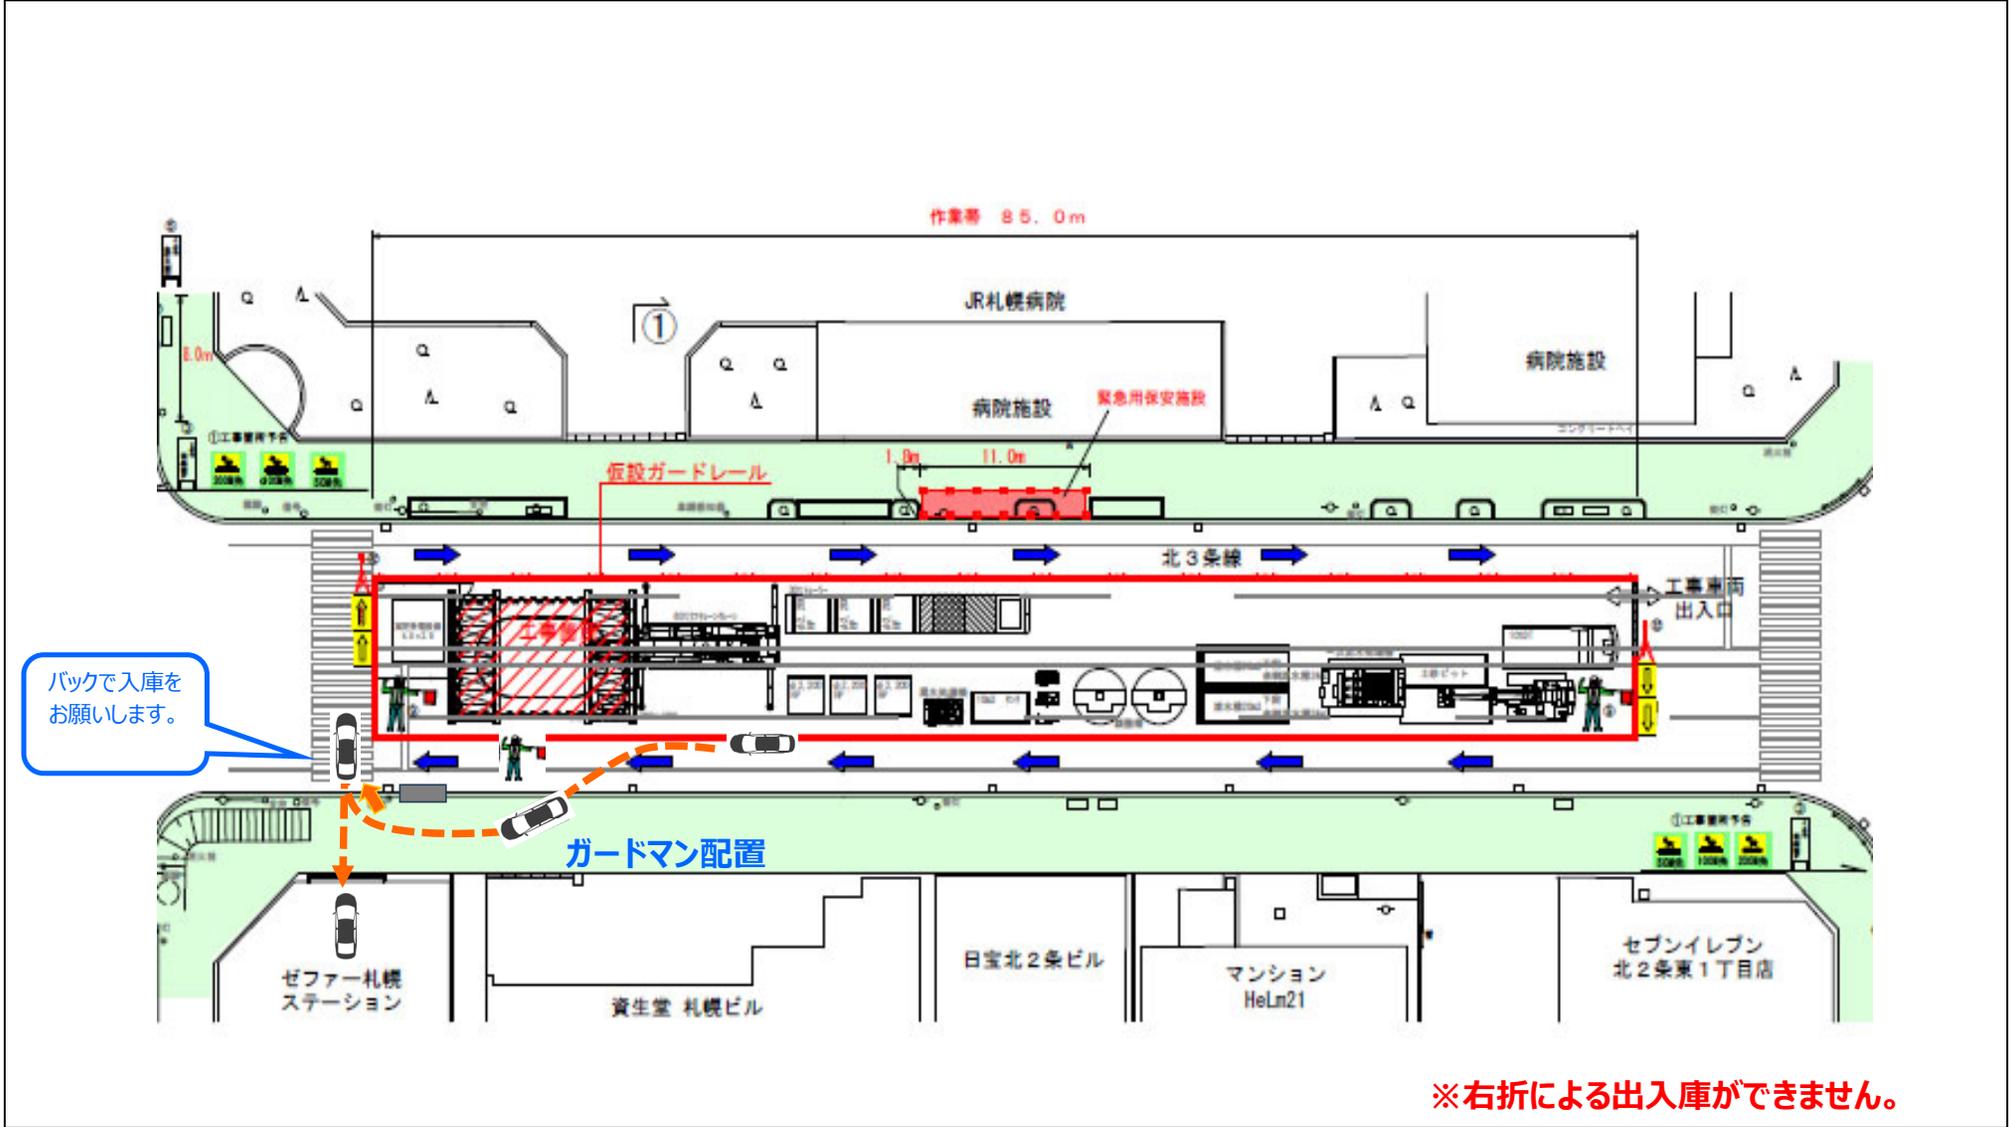


通信設備工事のお知らせ

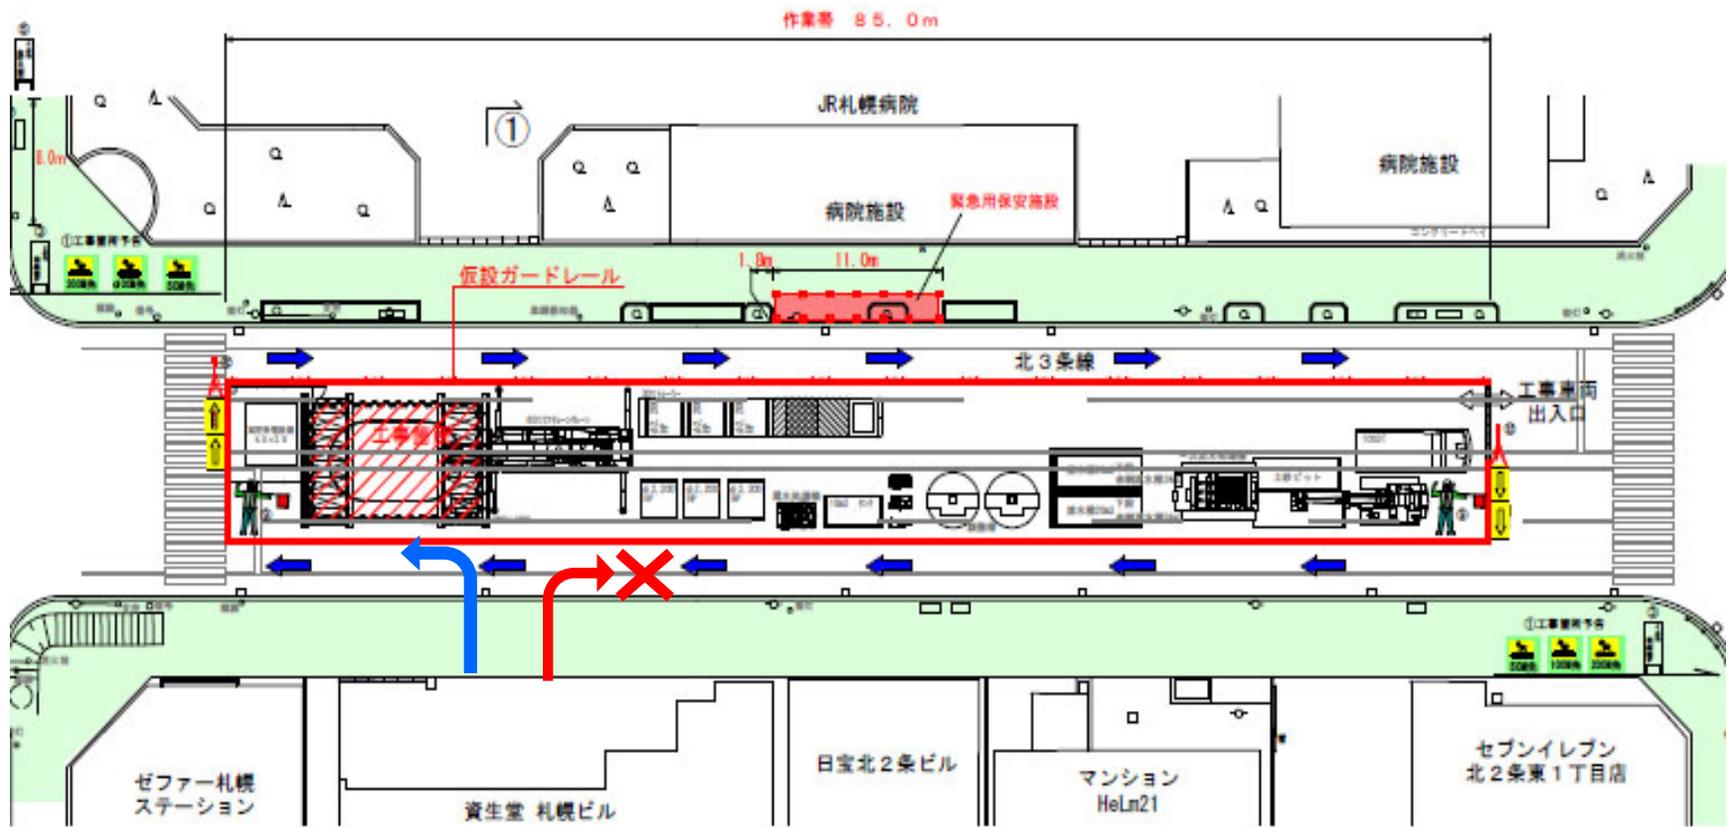

※右折による出入庫ができません。

通信設備工事のお知らせ

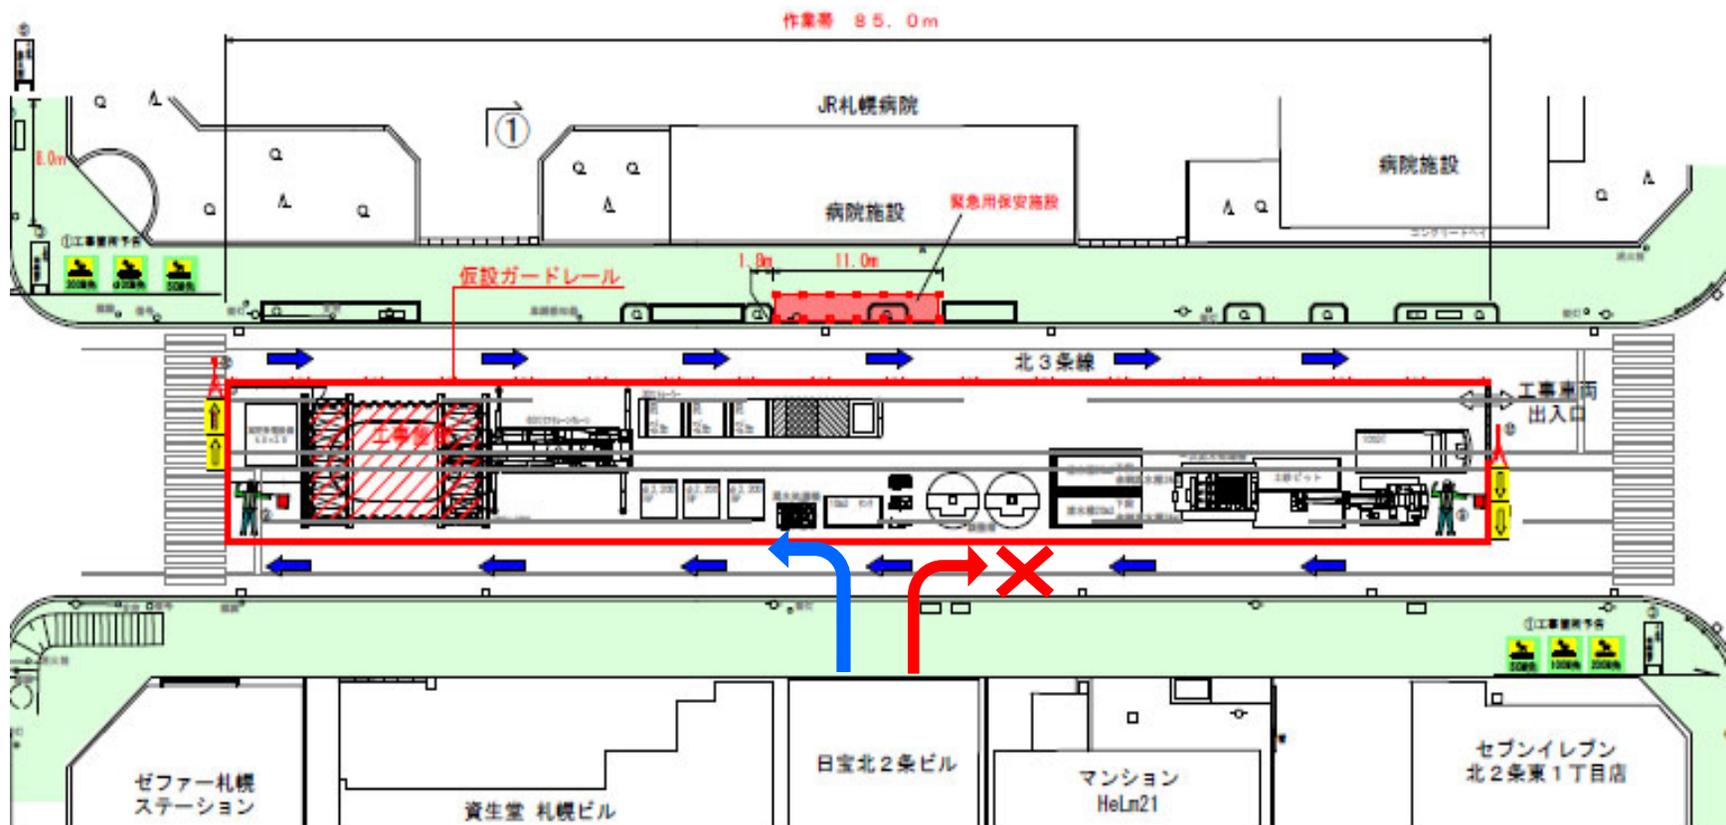

※右折による出入庫ができません。