


旧・中央区民センター施設見取図・配置図(札幌市中央区南2条西10丁目)



札幌市中央区南2条西10丁目1001-1、-3、-4、1002-2


附近見取図 S=1/4000

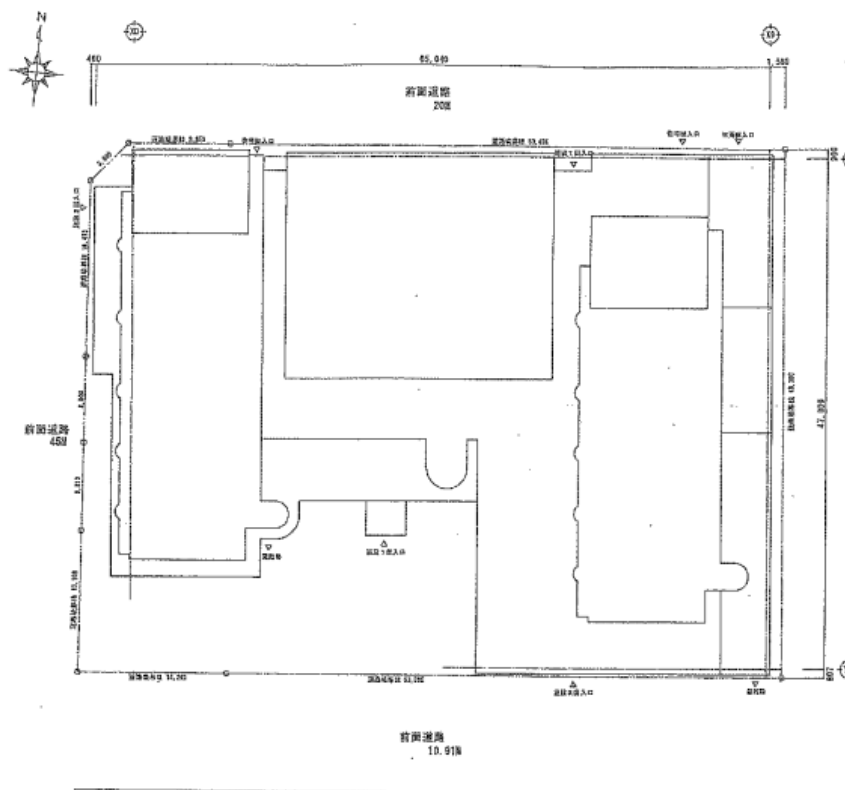


前面道路
10.91m

配置図 S=1/200

旧・中央区民センター施設 図面

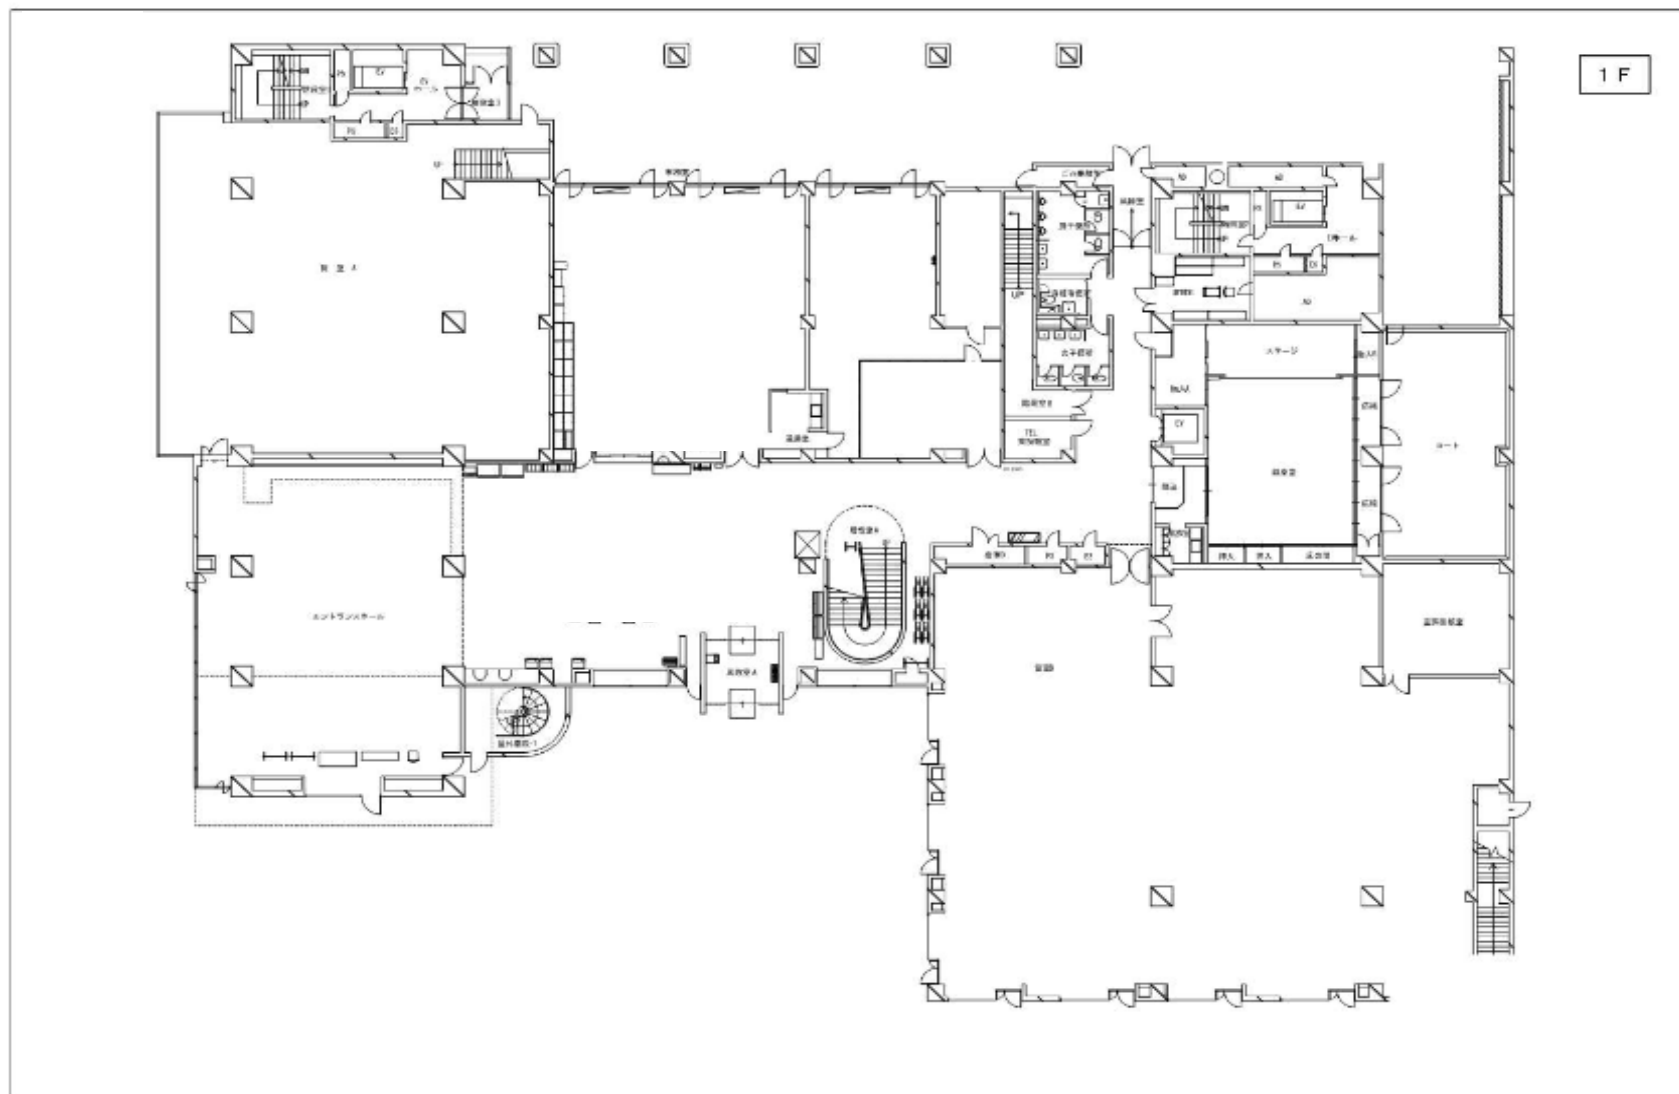

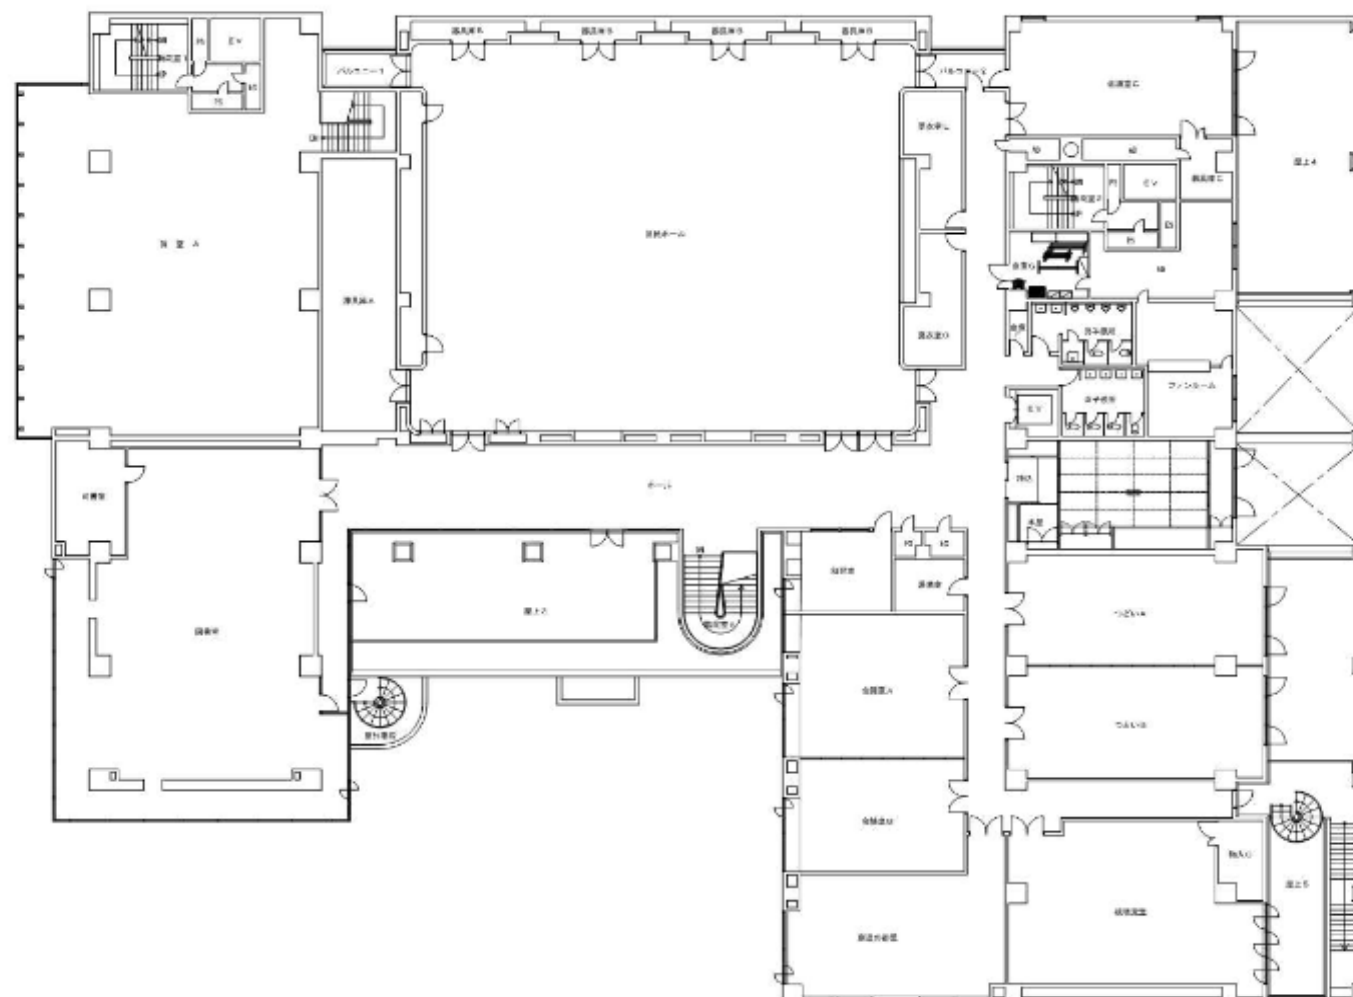

2 F

