



15205
ORE札幌ビル 8階

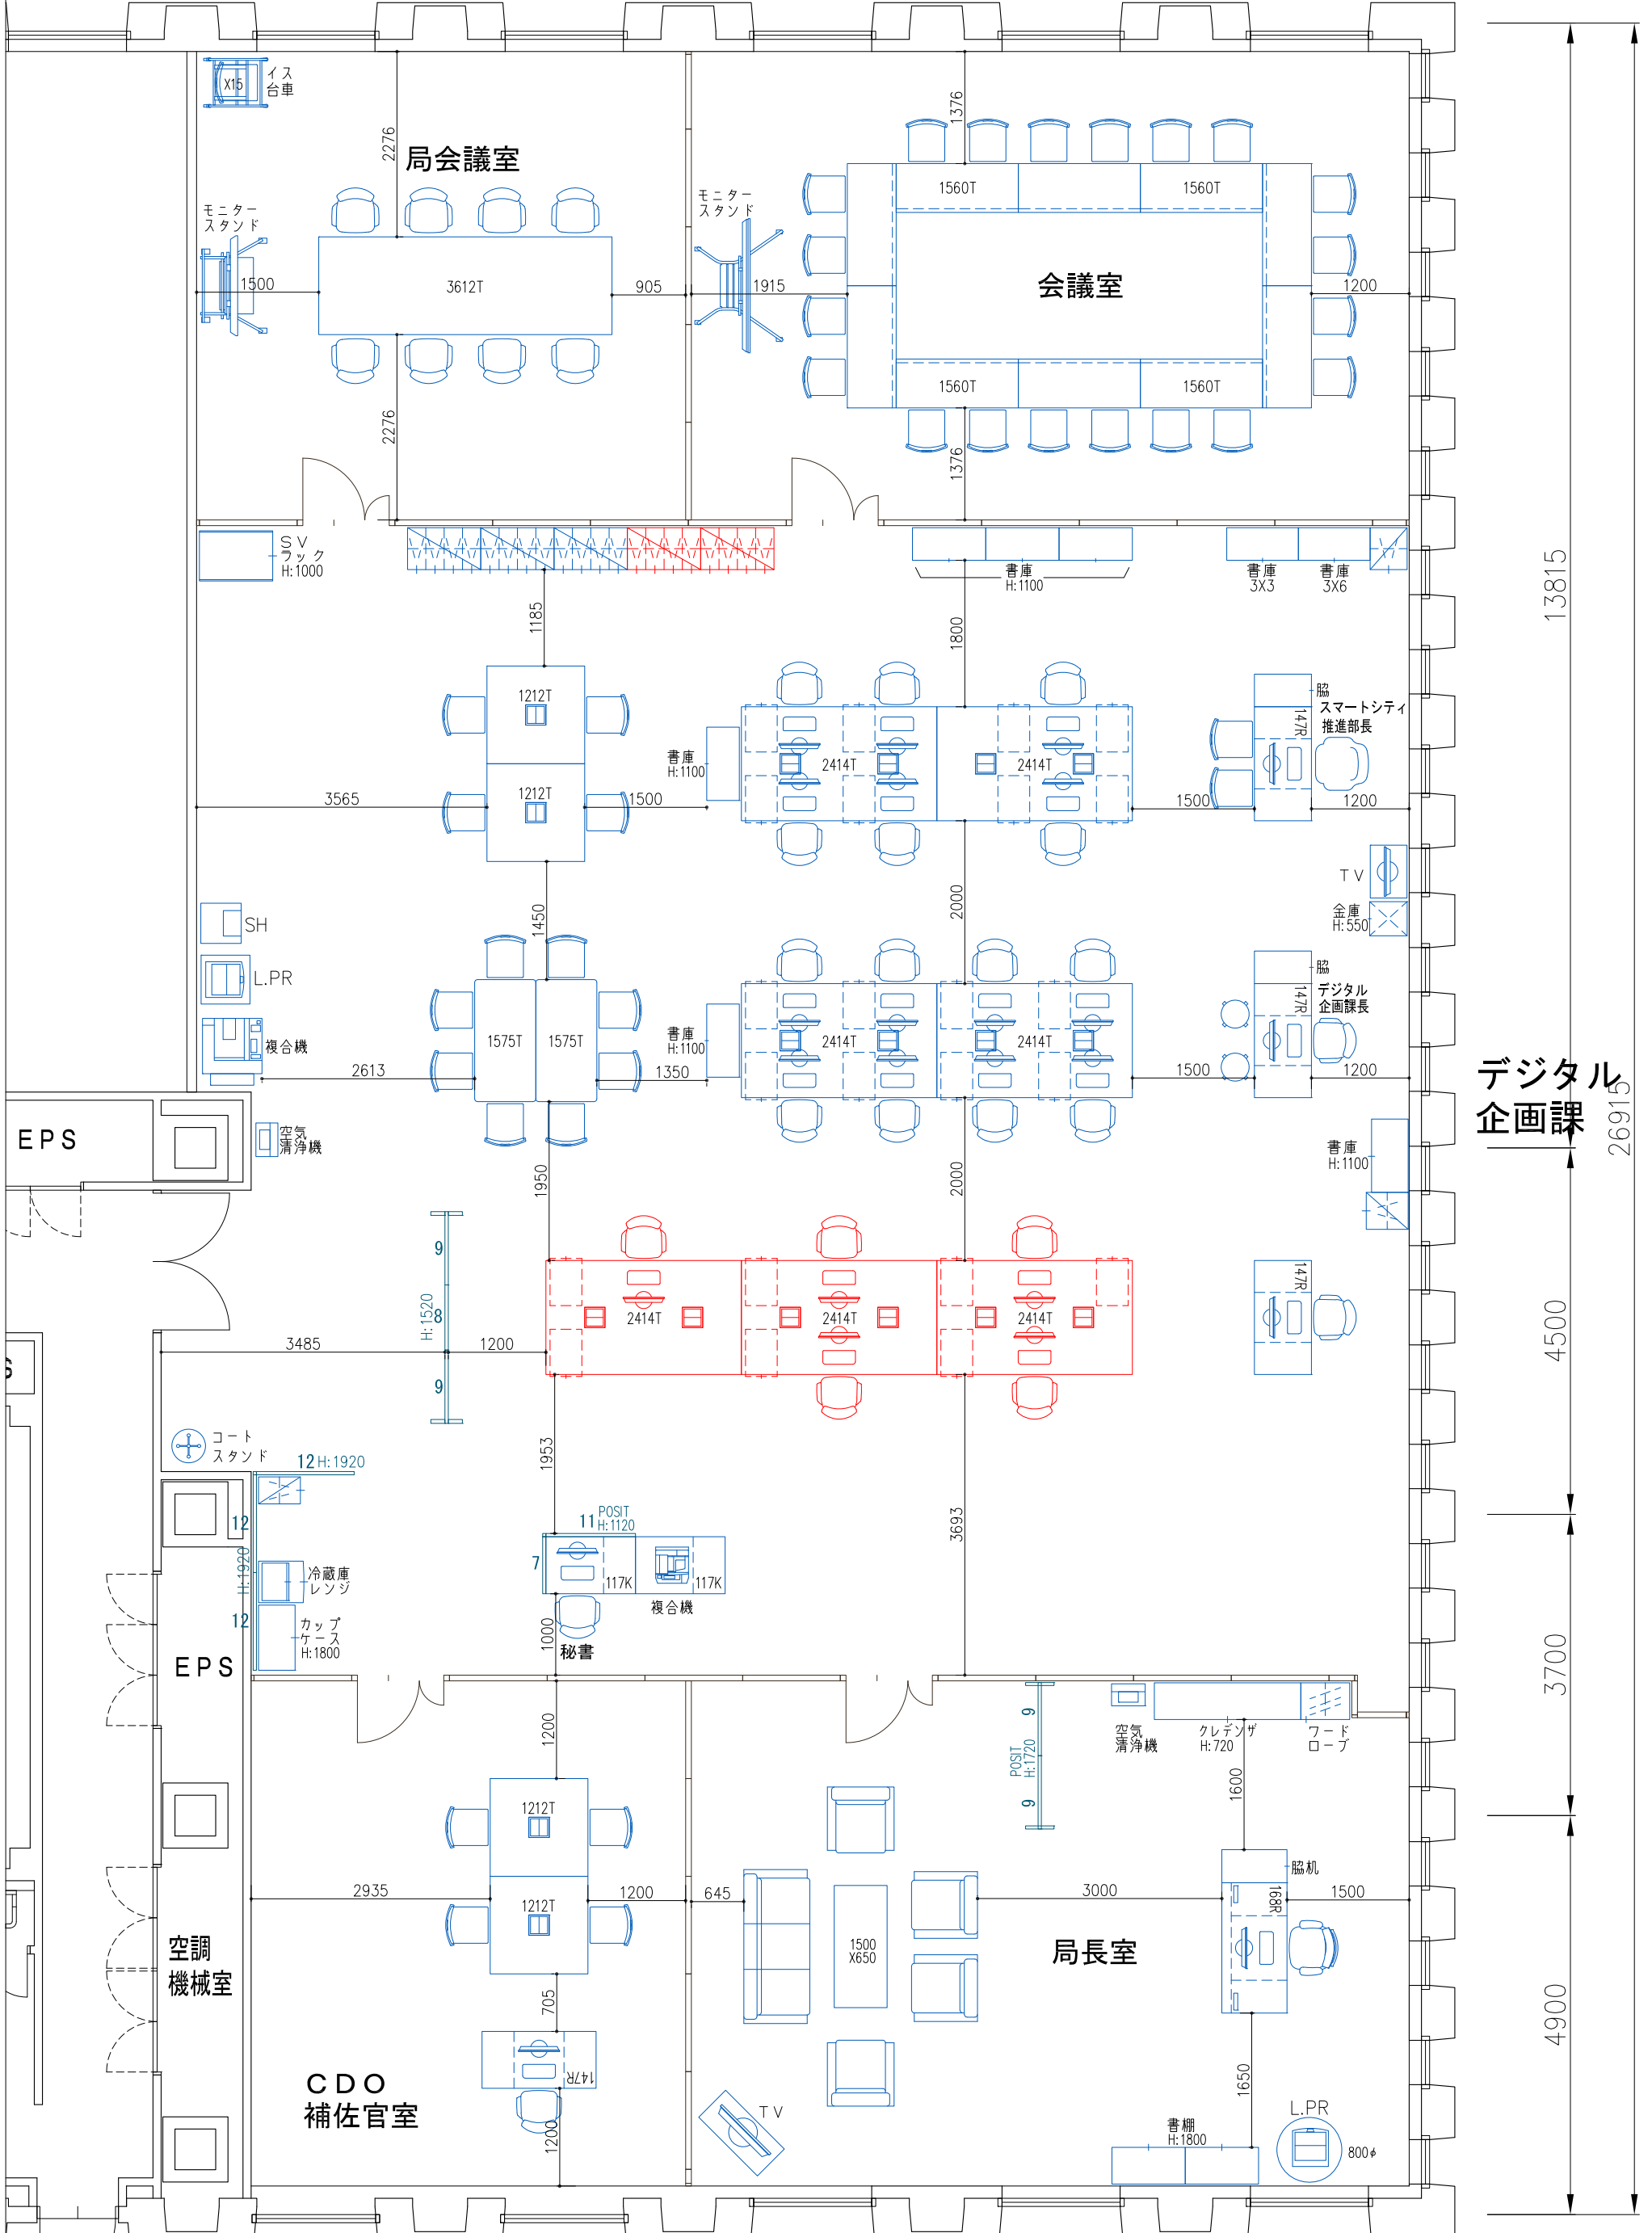

デジタル
企画課

デジタル企画課

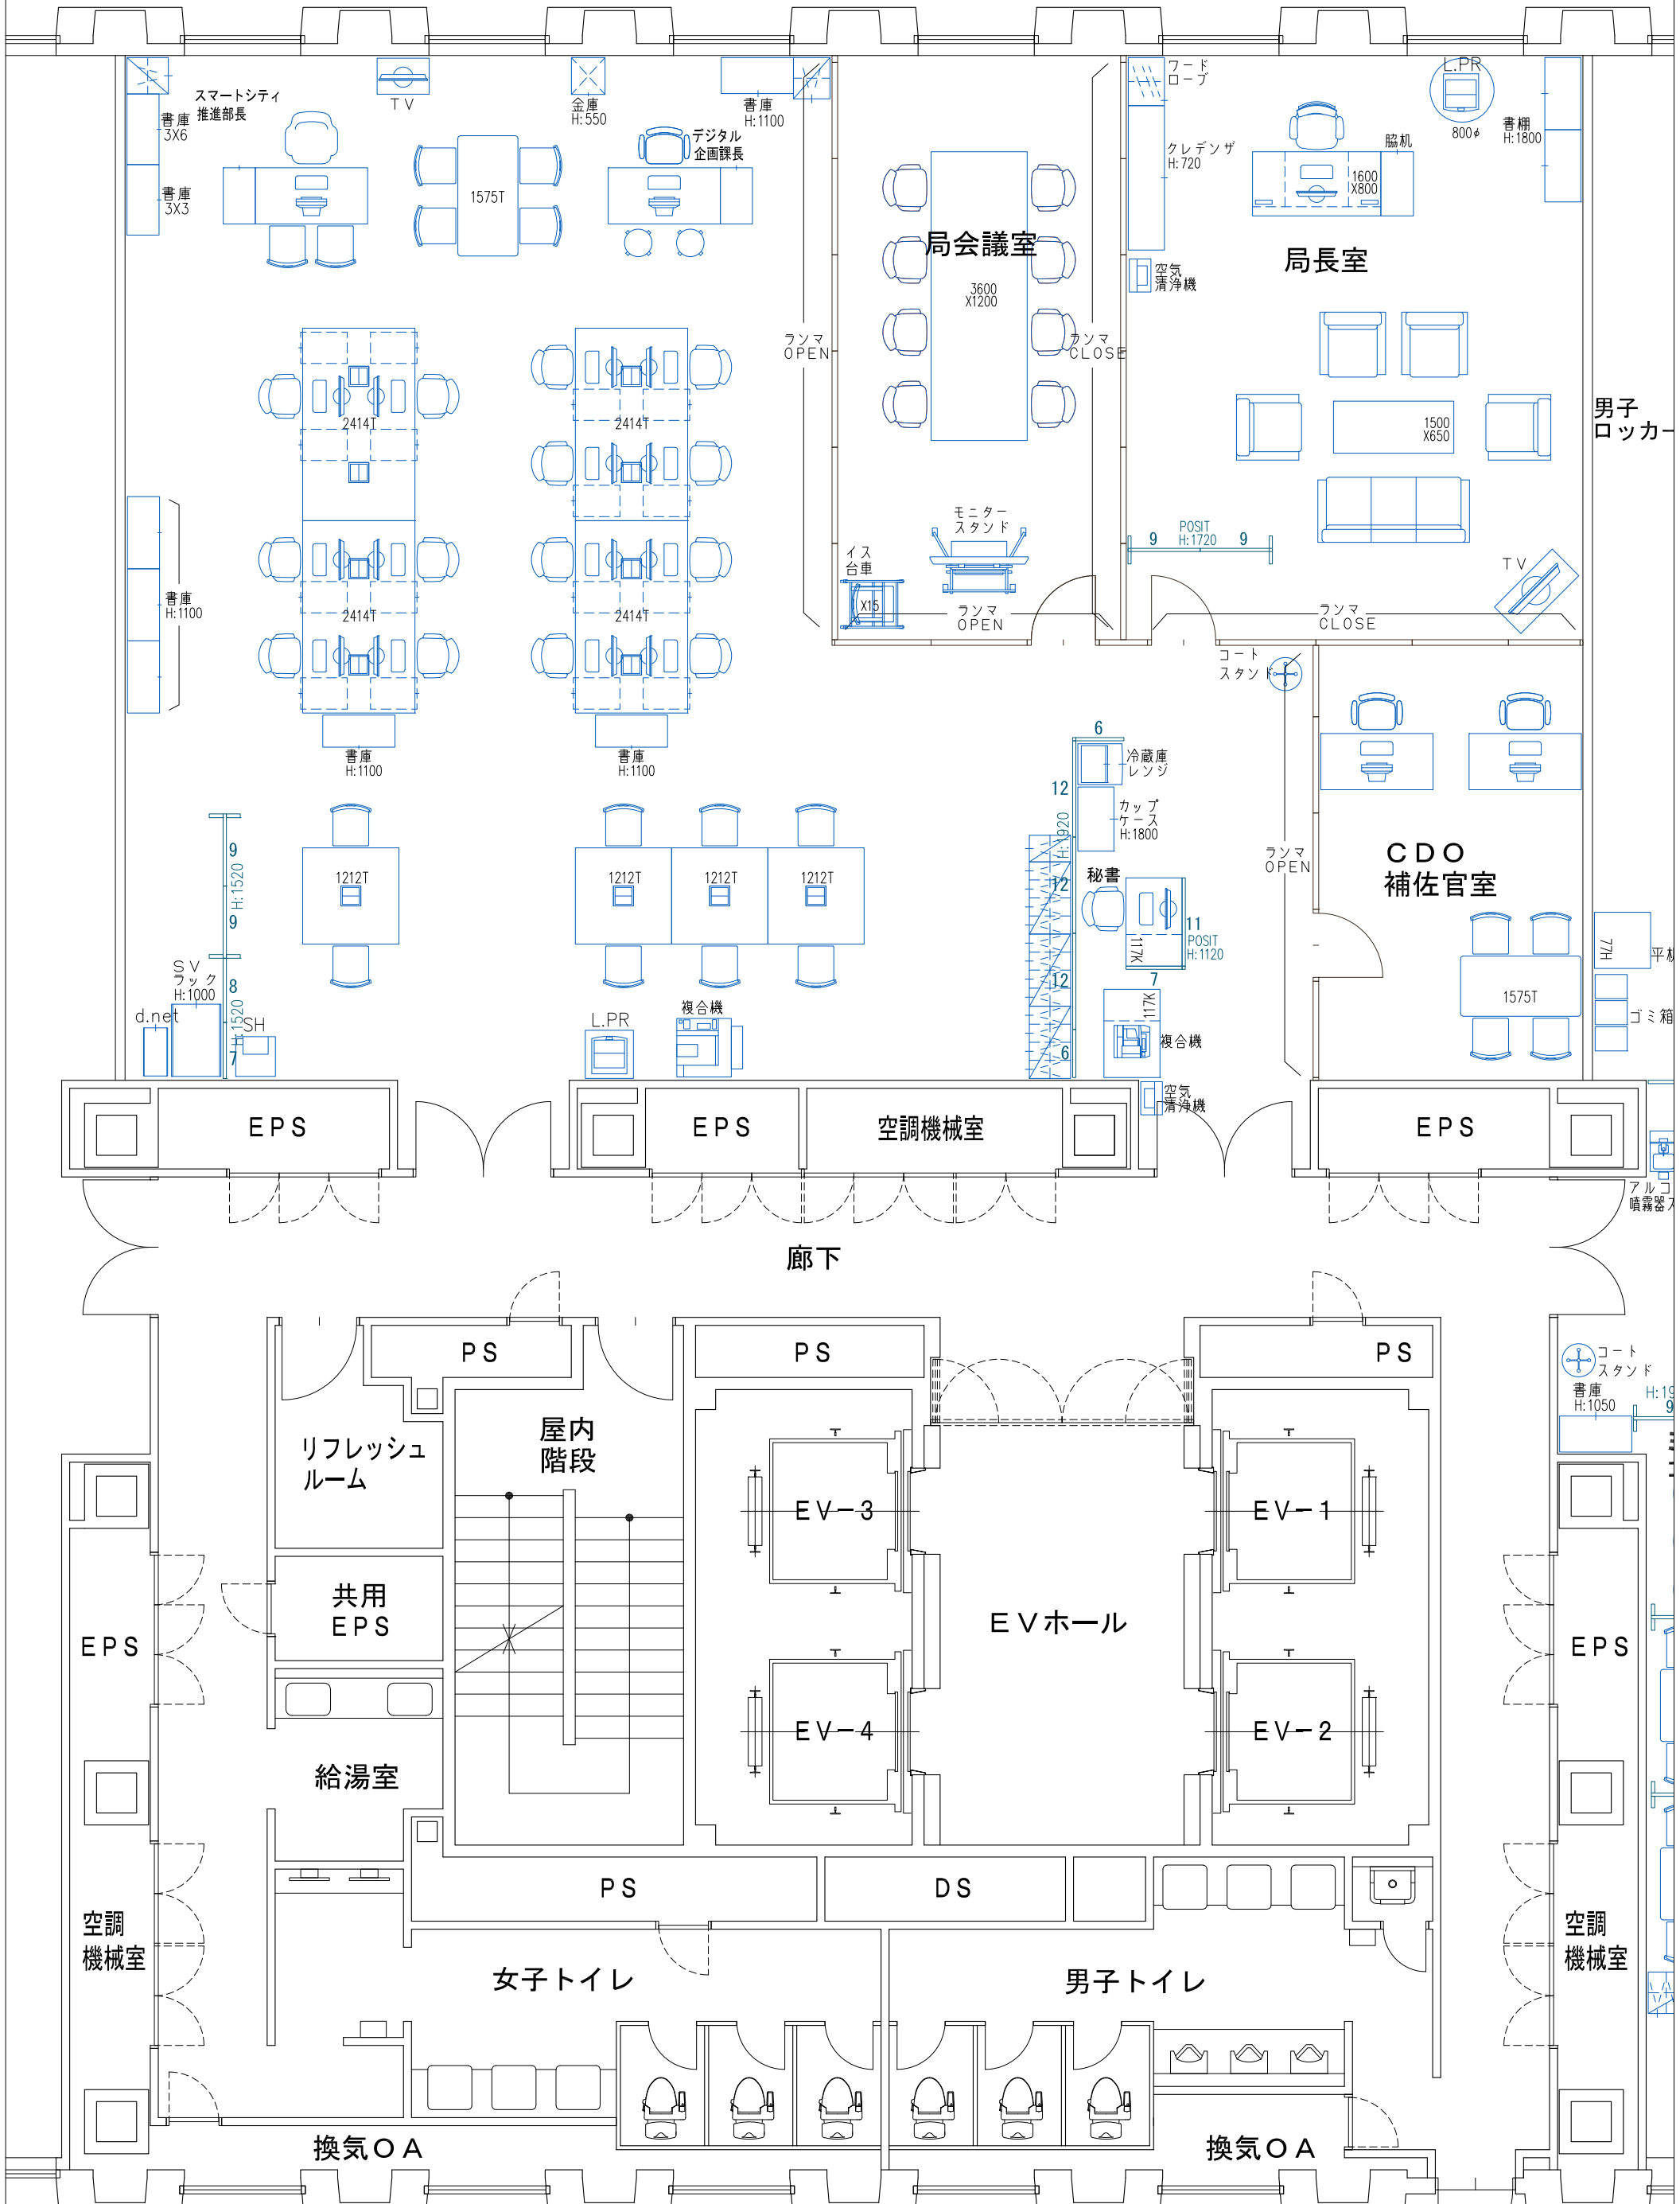

札幌市 デジタル企画課 現状図

DATE : 2023.12.13 SCALE : 1/75 (A3)