


現中央区民センター 1階レイアウト


A 仮) 介護認定事務センター 事務室として使用予定

B 教育支援センターセンター 事務室として使用予定

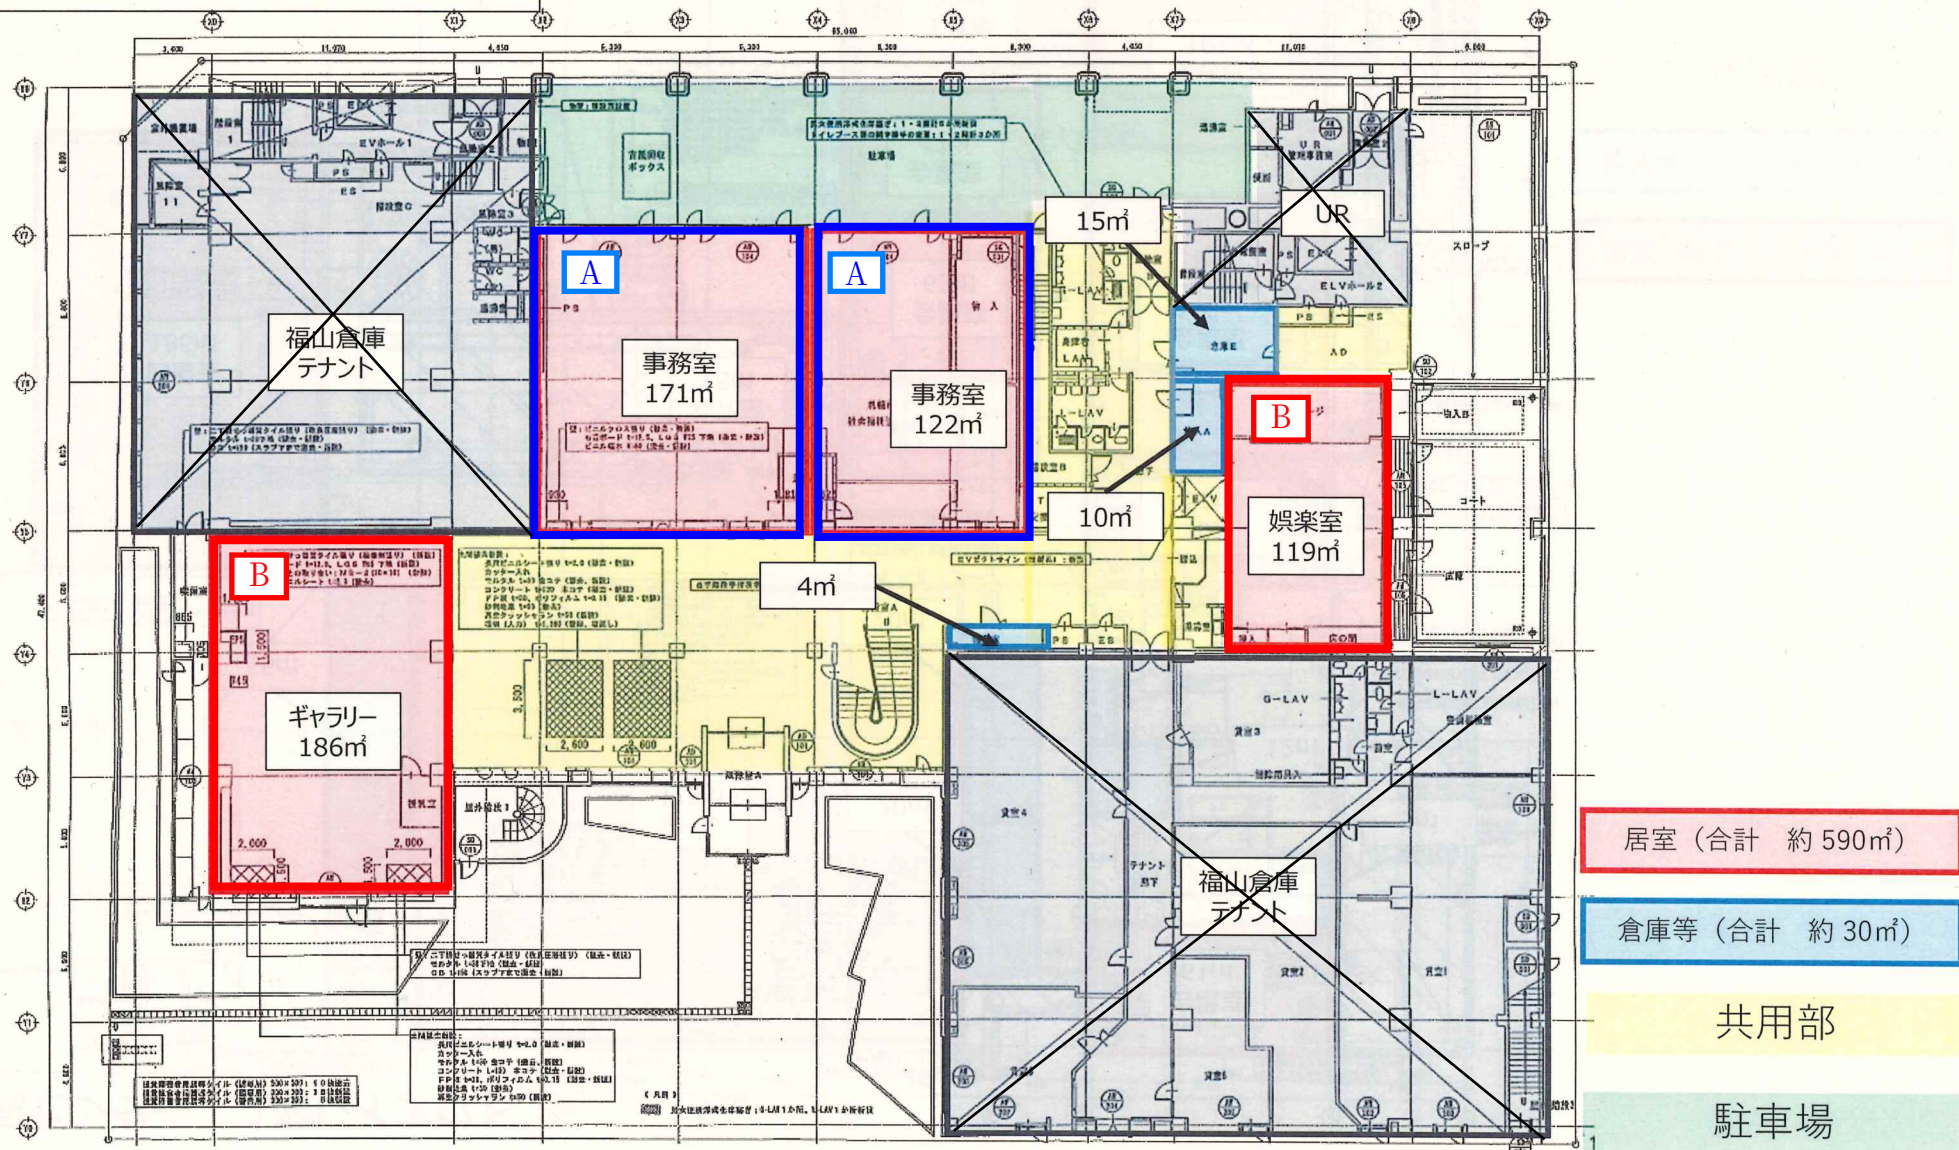


2階全面（色網掛け部のみ）を札幌市証明郵送センターとして、事務室・倉庫等に改修使用予定

現中央区民センター 2階レイアウト

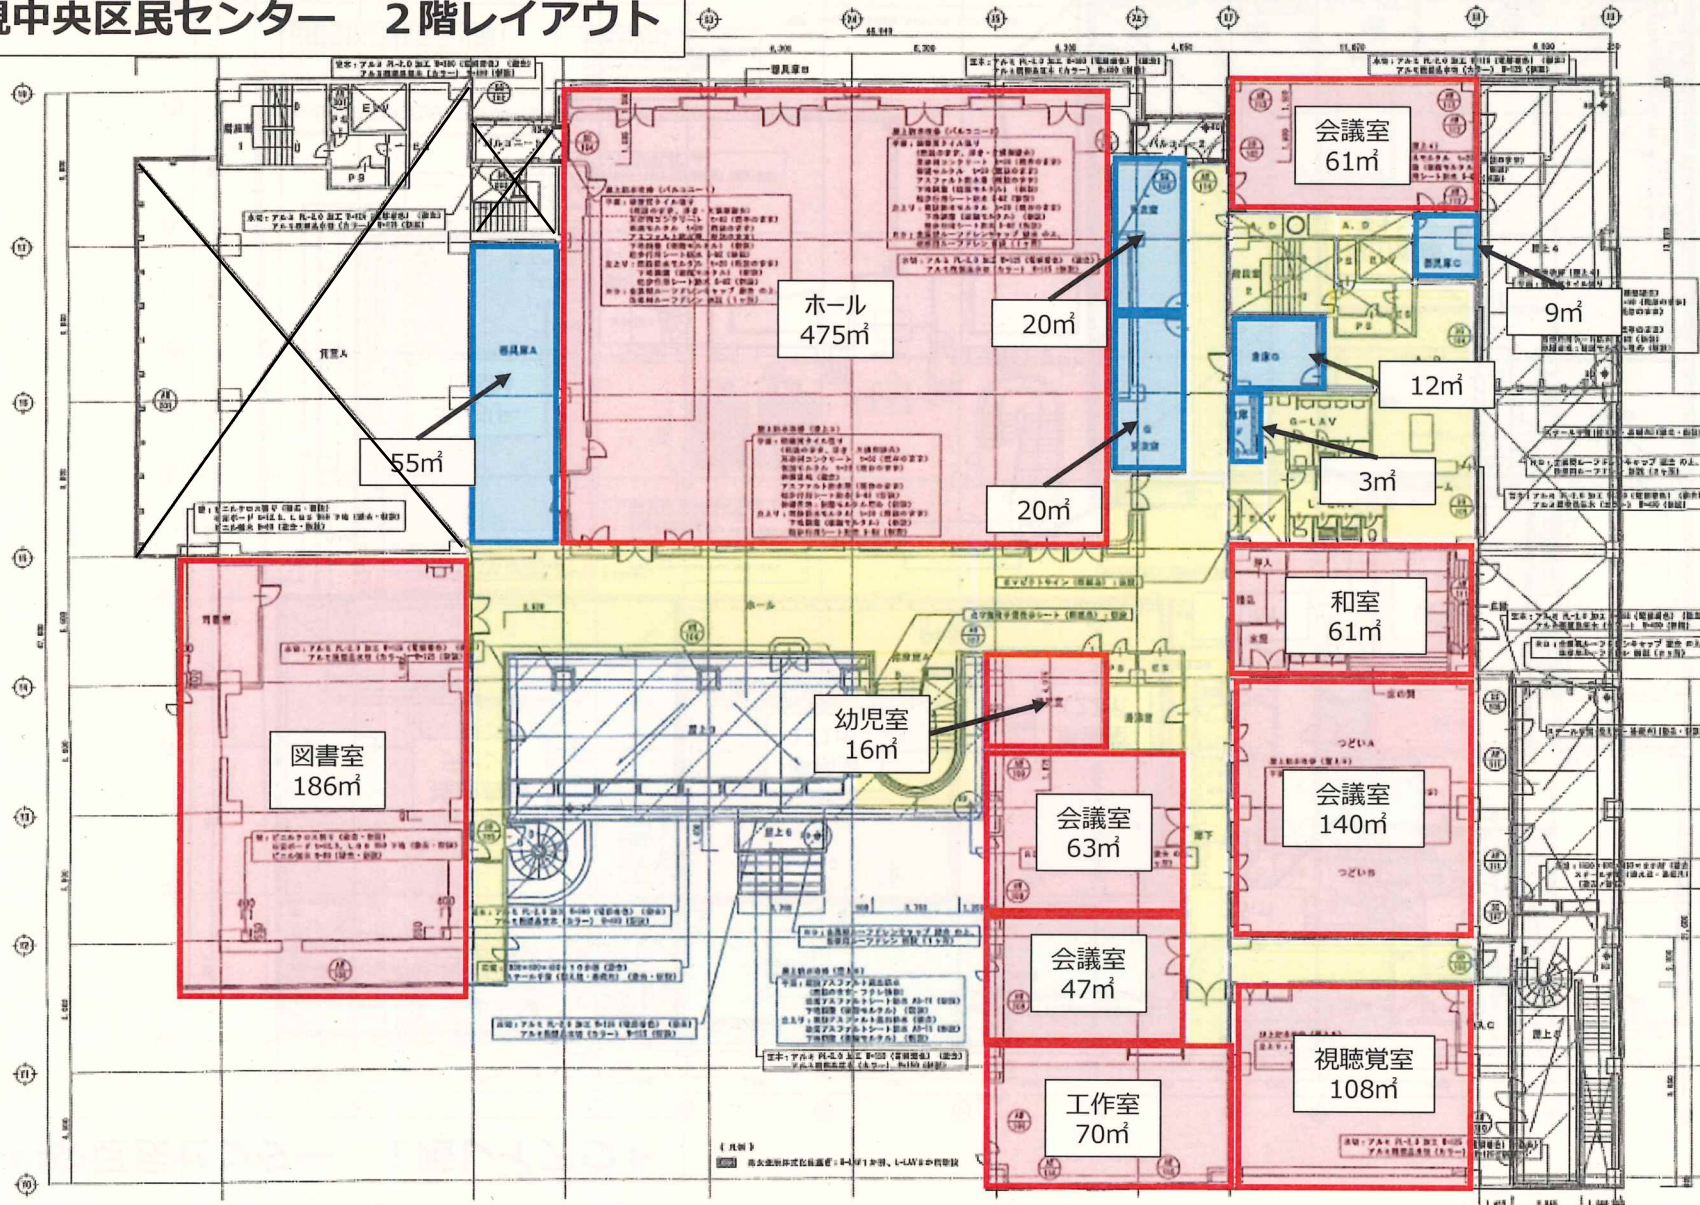

現中央区民センター 地下1階レイアウト

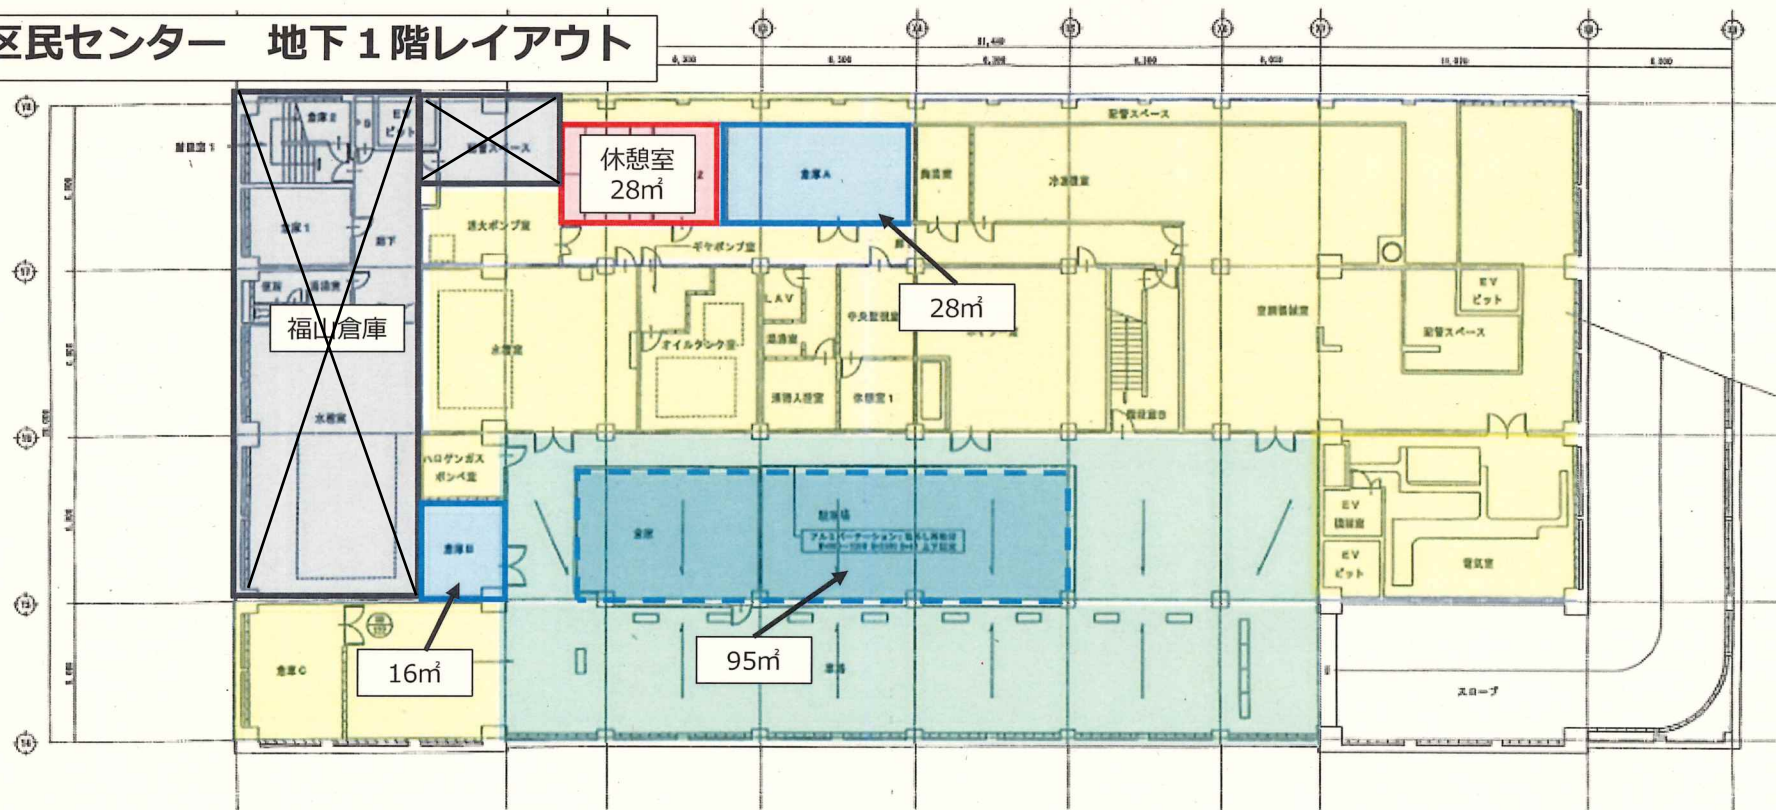

第1階平面図（改修前）5-1/100

- 居室（合計 約 30㎡）
- 倉庫等（合計 約 140㎡）
- 共用部
- 駐車場