



※大通西2丁目ビル外壁調査業務以外の
目的で使用することを禁ずる

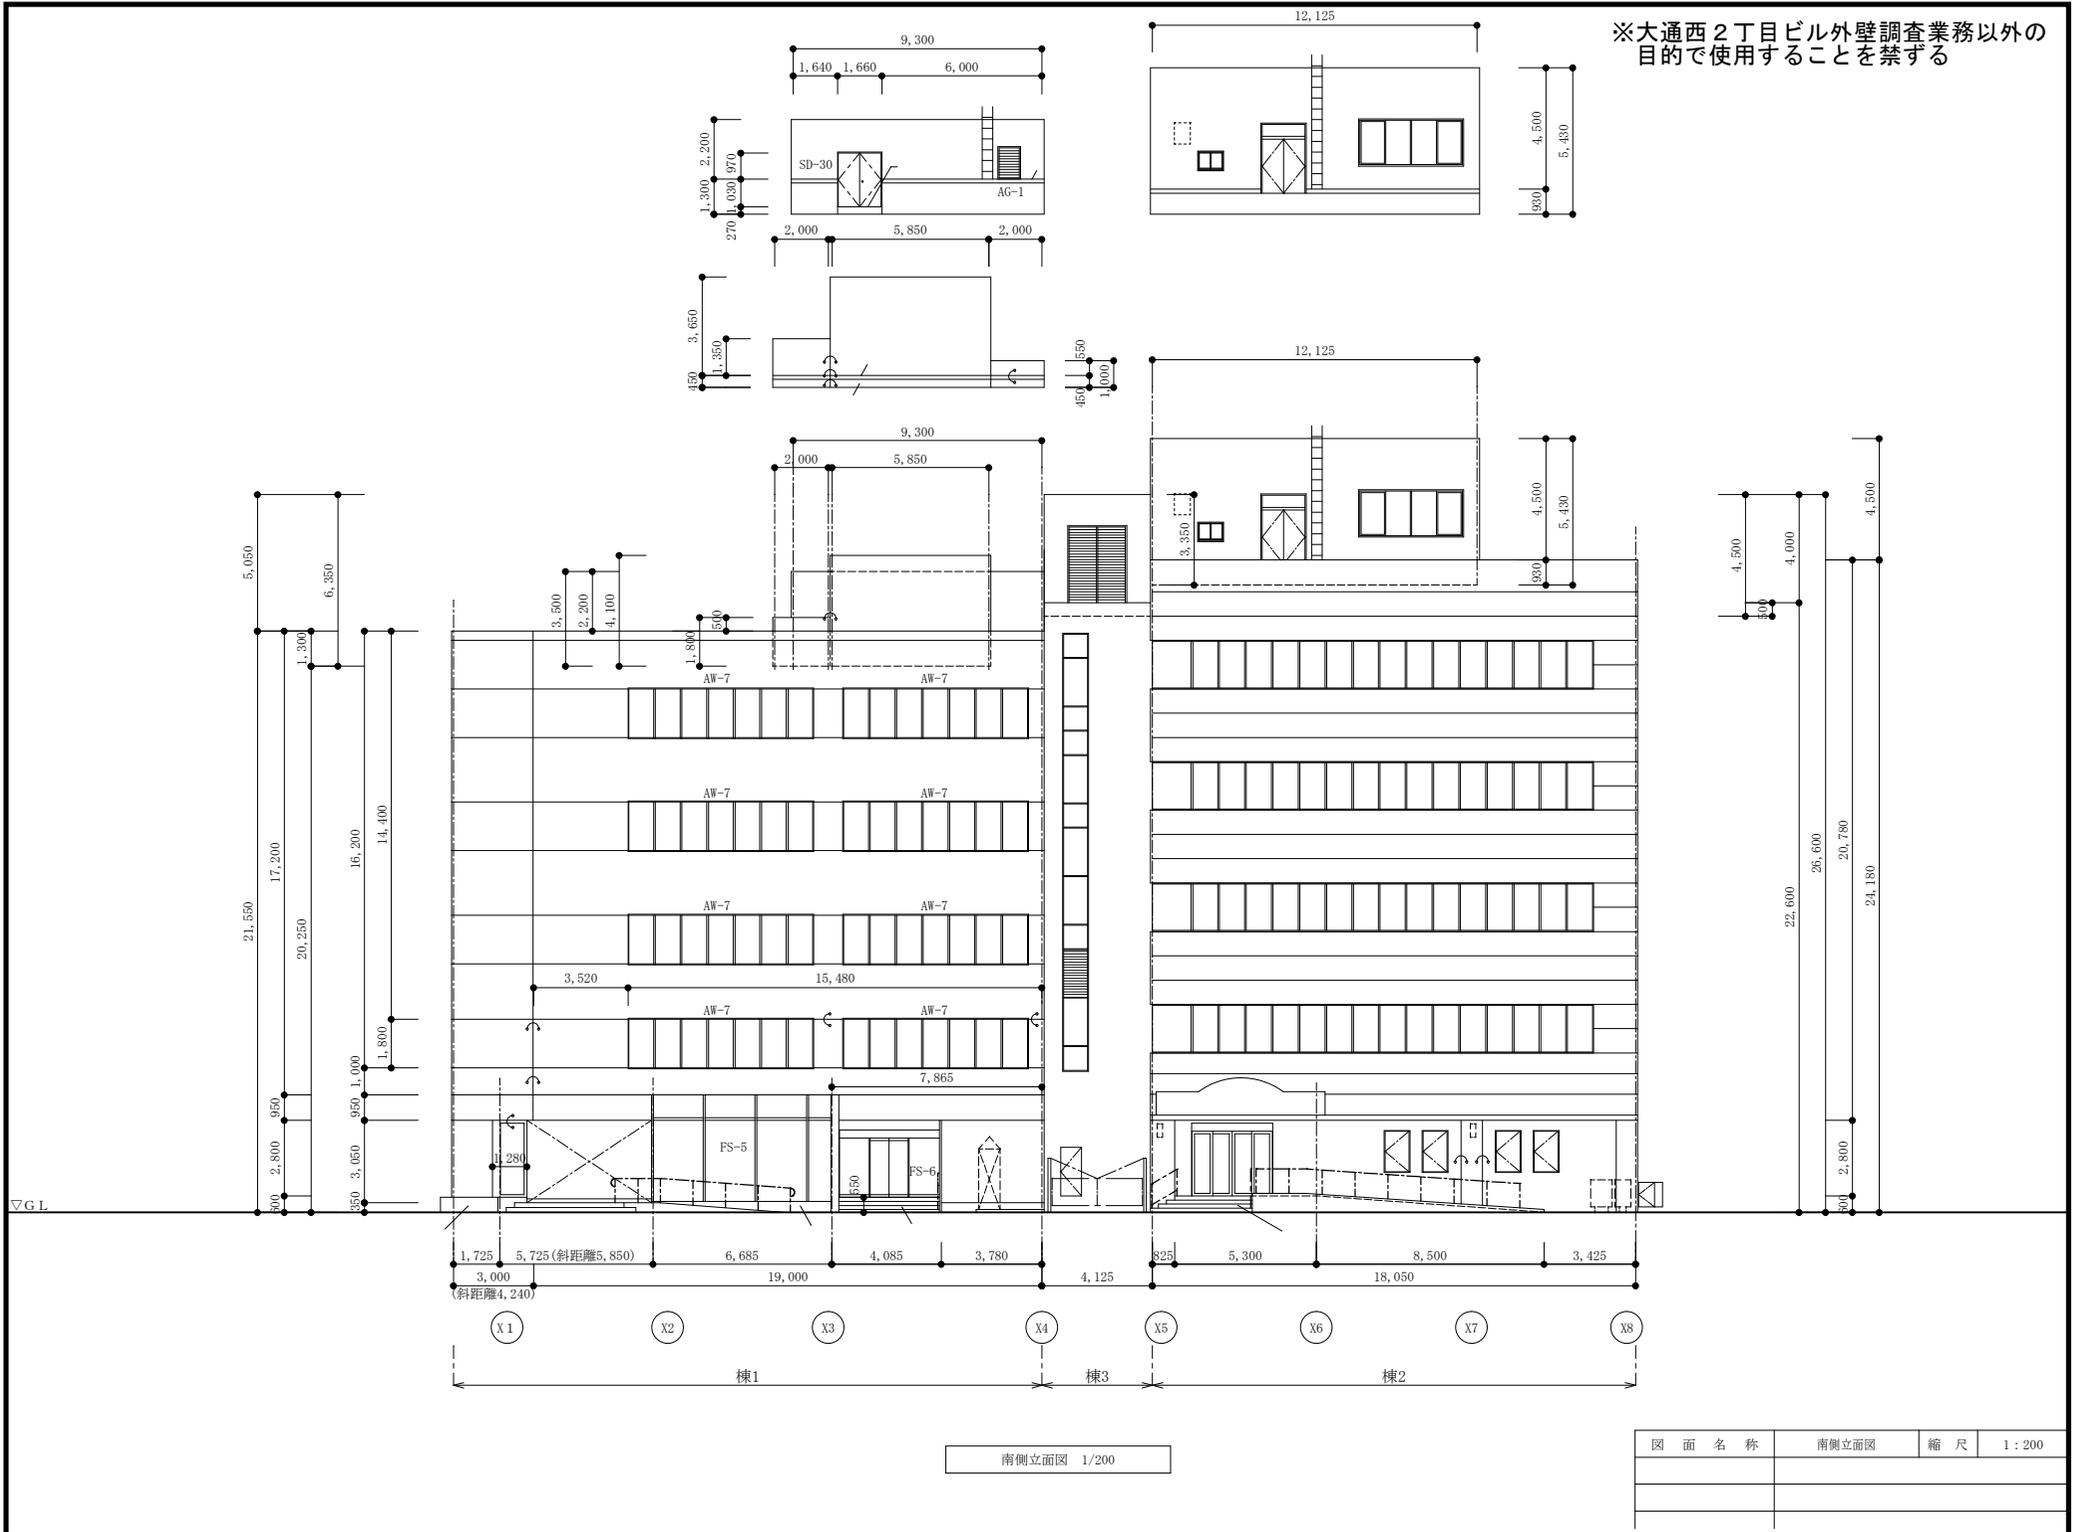

南側立面図 1/200

| 図面名称 | 南側立面図 | 縮尺 | 1:200 |
|------|-------|----|-------|
| | | | |
| | | | |


※大通西2丁目ビル外壁調査業務以外の
目的で使用することを禁ずる

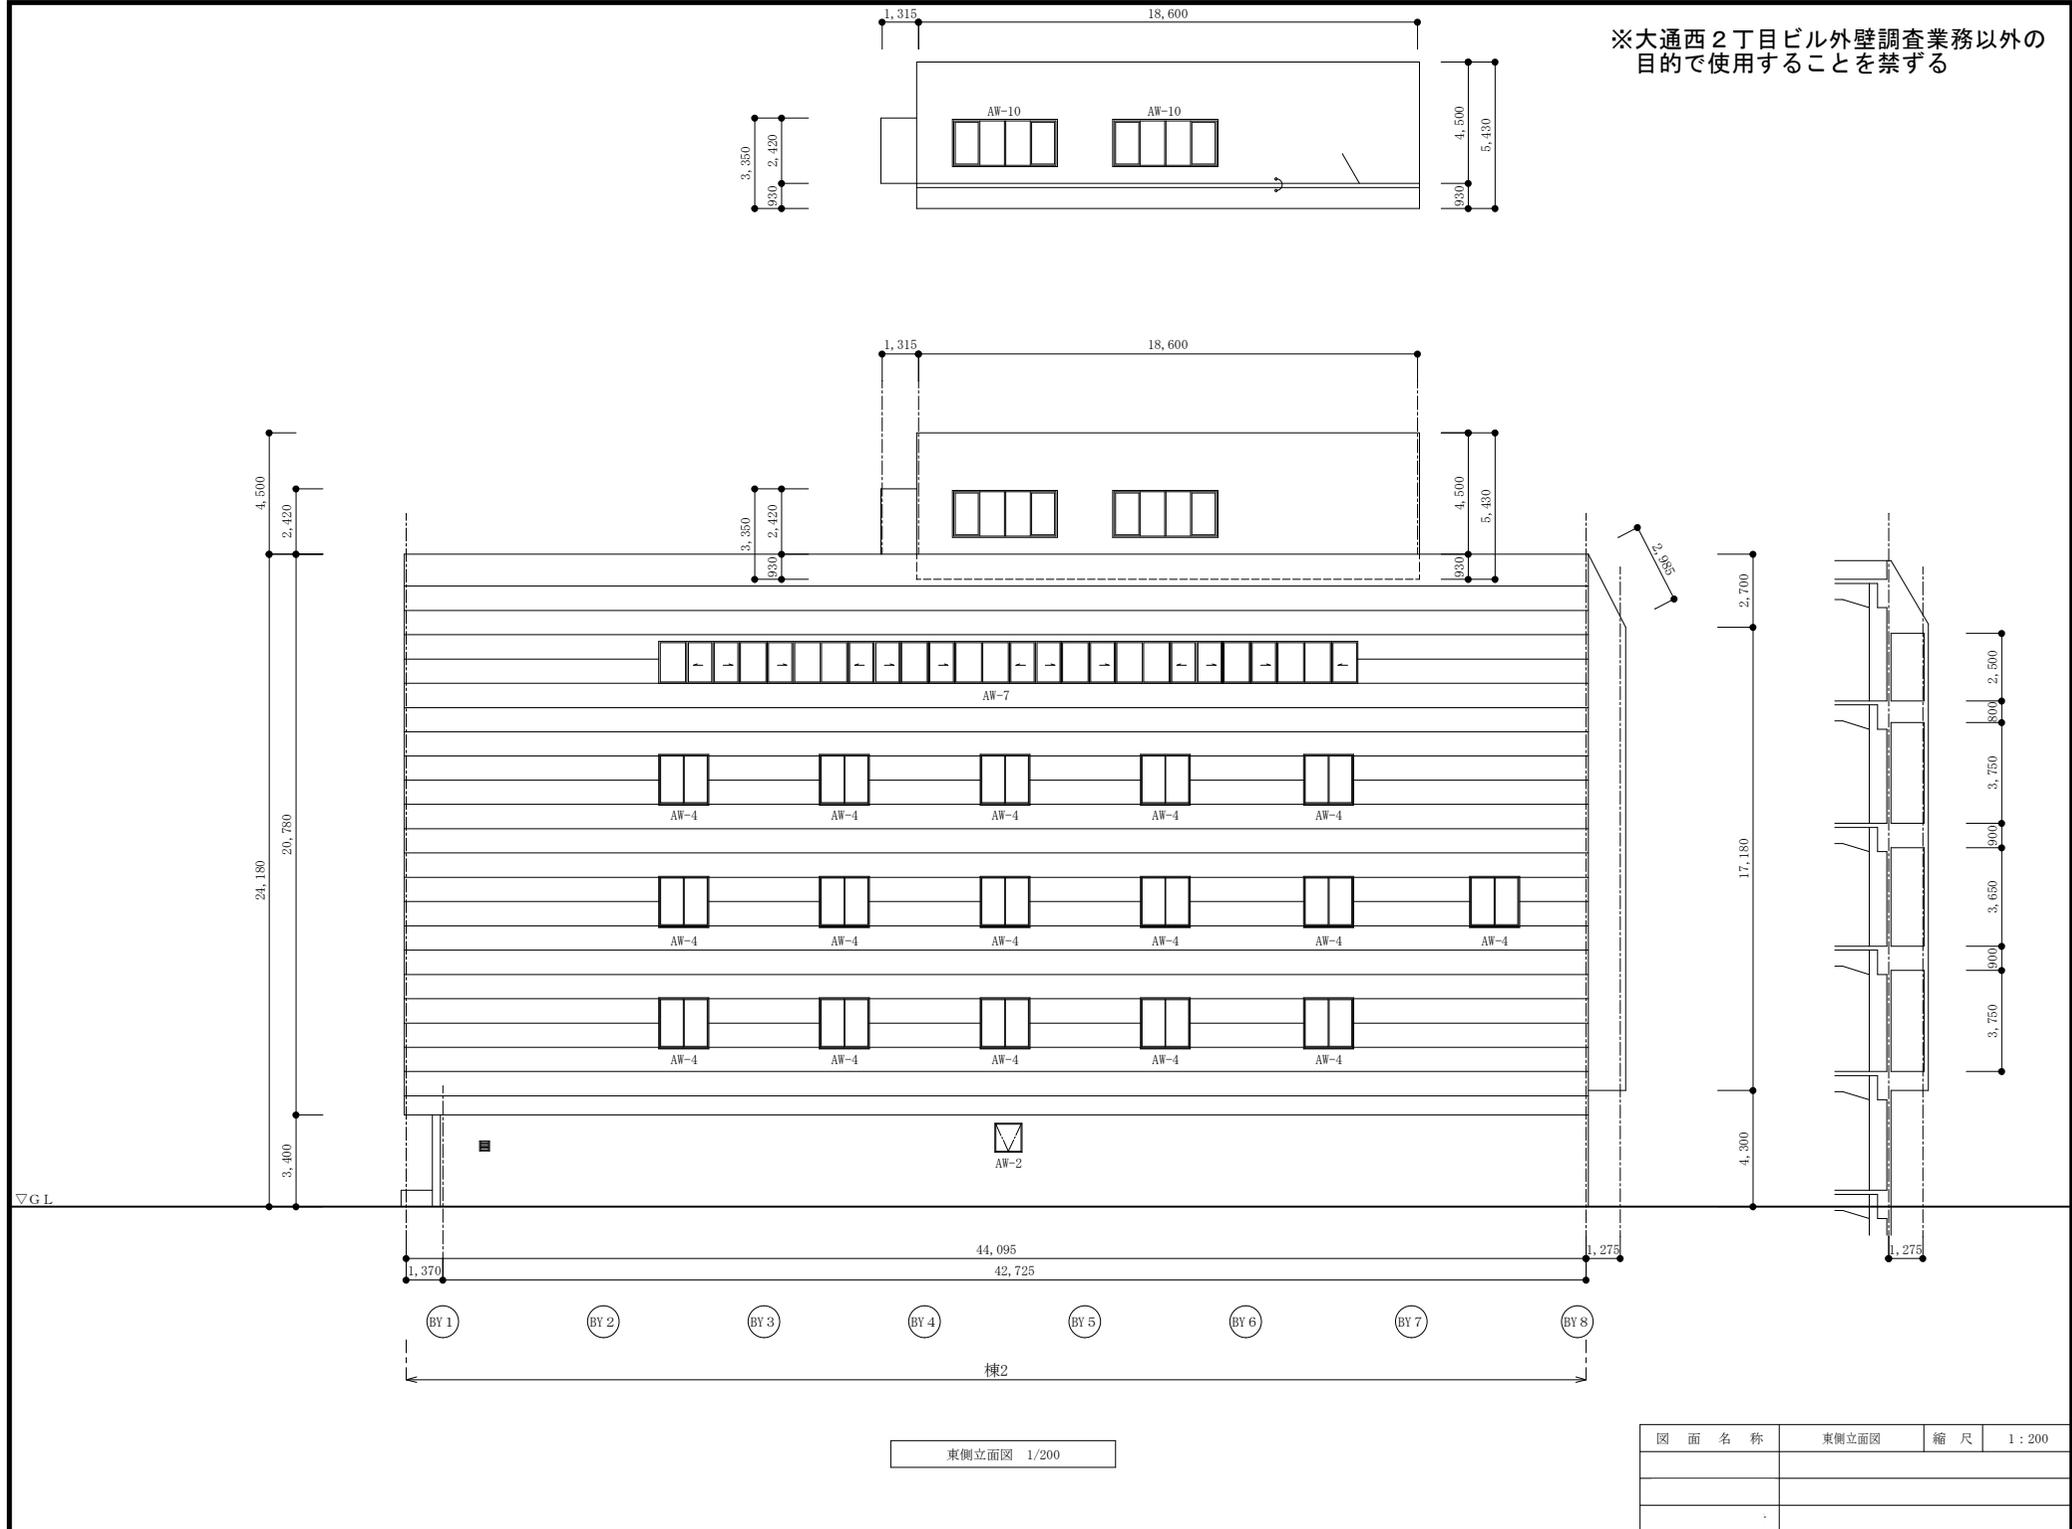

東側立面図 1/200

| 図面名称 | 東側立面図 | 縮尺 | 1 : 200 |
|------|-------|----|---------|
| | | | |
| | | | |
| | | | |

※大通西2丁目ビル外壁調査業務以外の
目的で使用することを禁ずる

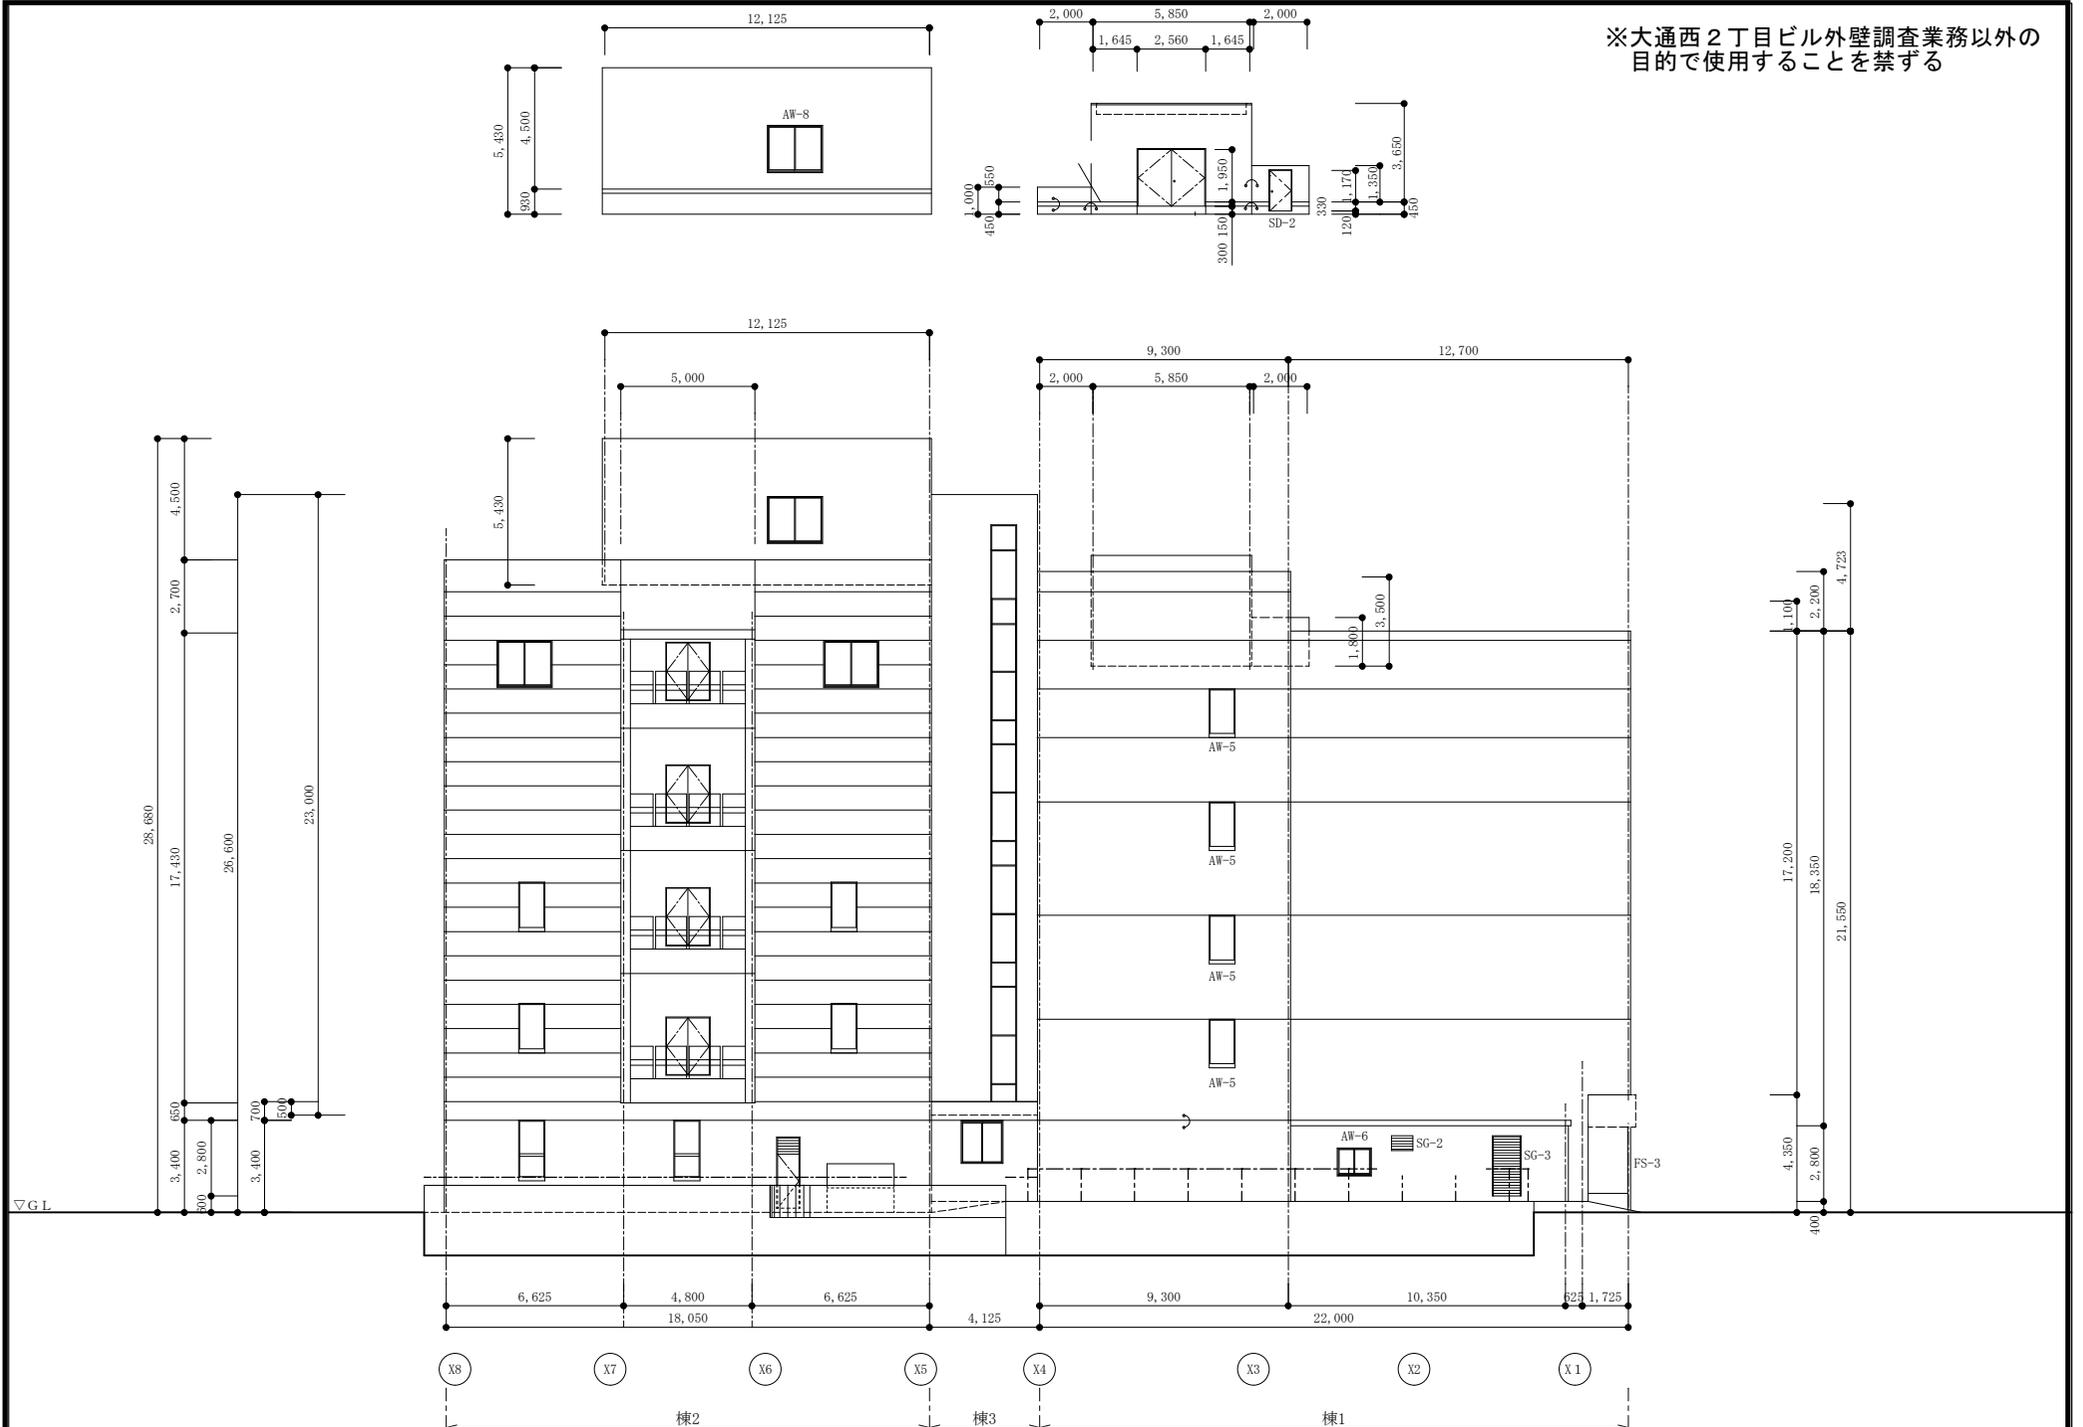

北側立面図 1/200

| 図面名称 | 北側立面図 | 縮尺 | 1:200 |
|------|-------|----|-------|
| | | | |
| | | | |
| | | | |

