

衛生機器集							
記 号	名 称	仕 様	電 気 容 量			合 計	設 置 場 所
			φ	V	kW		
PD＝1	汚水排水ポンプ	50φ×150L/min×10m 水中型、汚物排水用、着脱設置付、非自動型	3	200	1.5	2	汚水槽
PD＝1'	汚水排水ポンプ制御盤	スルース弁・汚物用チャッキ弁(サイロンコーティング)、道成計共 箱内監視形、自動交互断続運転、夜間運転タイマー、漏電ブレーカー、 過電コンデンサ、運転・故障・漏水表示及び外部出力端子付 フロートスイッチ(運転・停止・漏水警報) 共				1	ゴミ室端
PD＝2	汚水排水ポンプ	50φ×100L/min×5m 水中型、汚物排水用、非自動型、道成計共	3	200	0.75	2	排水槽(1)
PD＝2'	汚水排水ポンプ制御盤	箱内監視形、自動交互断続運転、漏電ブレーカー、 過電コンデンサ、運転・故障・漏水表示及び外部出力端子付 フロートスイッチ(運転・停止・漏水警報) 共				1	排水室
PD＝3	汚水移送ポンプ	40φ×50L/min×3m 水中型、汚物排水用、自動型(フロートスイッチ付)	3	200	0.4	1	排水槽(2)
EW＝1	電気温水器	標準形、貯湯式(貯湯量20L)、ワイヤータイマー付 2温度(熱湯・温湯)出湯タイプ 減圧防止弁・安全弁・室内止水栓・ブルームック共 電源コード付 自主認証基準適合品	1	200	2.0	1	休憩室

・特記事項

- 1) 電気容量は参考値とする。
2) 排水ポンプ及びフロートスイッチとポンプ制御盤間の配管・配線は別途電気工事とする。
3) 電気温水器本体に「1ヶ月に1回程度安全弁の手動レバーを操作し動作確認を行ってください」という取扱板を付ける。


男子便所			
名 称	仕 様・札幌市番号	数量	備 考 (参考品番)
洋濯大便器	節水型形大便器 J1S記号・C1200S	1	TOTO : CS220B, SK2206AS, TC201
紙巻器	設置便後、防滴式密閉形コックタンク(手洗無し)、普通便座		LIXIL : BP-110STU+BT5500B、GF-47AT
小便器	SA-3	1	
小便器	節水式自動洗浄器標準形(大形・乾リップ・AC100V)	2	TOTO : UF3800E LIXIL : U-651AP
手洗器	はのみ形円形、電気温水器一体形自動水栓、ストラップ	1	TOTO : L548U, PEAKHOT1R54/A
	電気温水器(標準形、貯湯量3L、過温出湯、止水栓共)		LIXIL : L-2291, EWH-CAS5-M220V1
	1φ×100V×0.6kW		
排水用流し	SVS-1	1	

女子便所			
名 称	仕 様・札幌市番号	数量	備 考 (参考品番)
洋濯大便器	節水型形大便器 J1S記号・C1200S	2	TOTO : CS220B, SK2206AS, TC201
紙巻器	設置便後、防滴式密閉形コックタンク(手洗無し)、普通便座		LIXIL : BP-110STU+BT5500B、GF-47AT
紙巻器	SA-3	2	
紙巻器	標準形(AC100V式)	2	TOTO : YEA12P LIXIL : KP-612
手洗器	はのみ形円形、電気温水器一体形自動水栓、ストラップ	1	TOTO : L548U, PEAKHOT1R54/A
	電気温水器(標準形、貯湯量3L、過温出湯、止水栓共)		LIXIL : L-2291, EWH-CAS5-M220V1
	1φ×100V×0.6kW		

飲 用 室			
名 称	仕 様・札幌市番号	数量	備 考 (参考品番)
温水混合水栓	立型シングルレバー SF＝31	1	
給湯立水栓	台付自在形、スババウト270mm SF＝32	1	
(ミニキッチン)		(1)	建築工事


物 品 庫			
名 称	仕 様・札幌市番号	数量	備 考 (参考品番)
排水栓	自動排水付 SF＝5	1	

訂正事項	株式会社 北日本技術コンサル	工事名	社会資本整備総合交付金事業事業 大連交差点点(新規拡張部)ほか冷環境衛生設備工事 (新規拡張部冷環境衛生設備工事)	図面名称	概尺	図例	担当	図例	作成年月日	図面番号
	〒100-0001 東京都千代田区千代田 1-1-1 1F			衛生設備 機器室、器具室					H25・2・	11 / M S

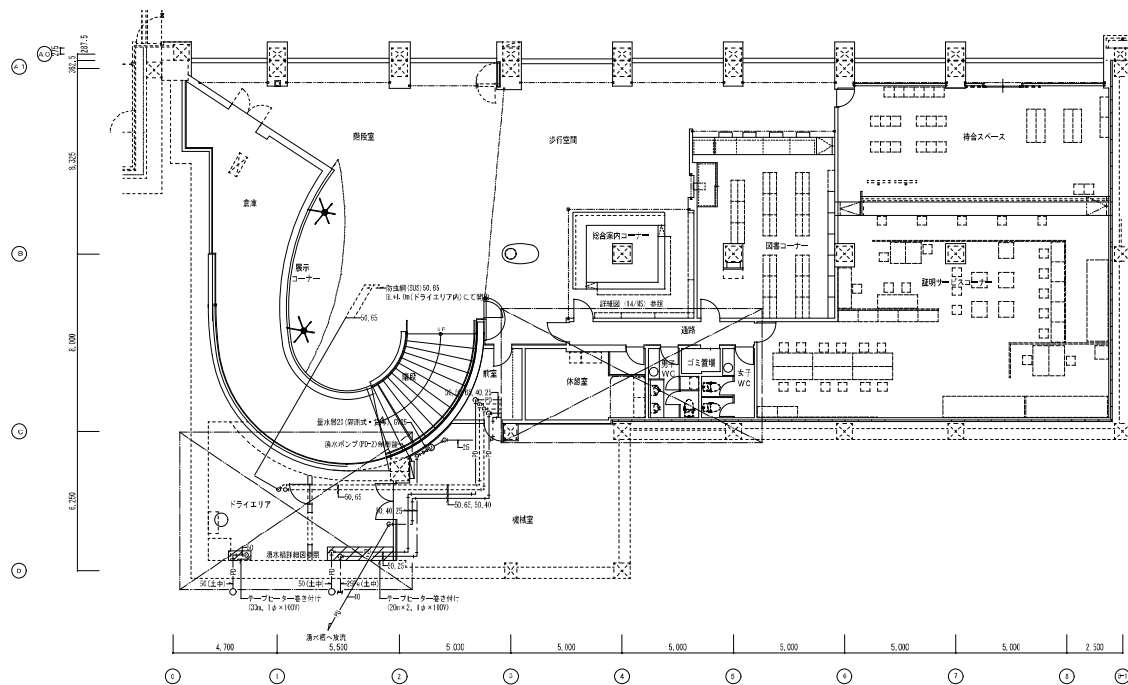


衛生設備 地下1階平面図 S=1/100

- 特記事項
- 特記なき配管は天井配管とする。
 - 特記なき給排水管はすべて100とする。
 - 排水管設置高さは110程度とする。
 - 同式器具の配管配線は別途電気工事とし、接続は本工事とする。
 - ポンプ機等、水圧異常等きは排水機とする。
 - ドライエリア内は排水管・排水管は、サニタリー管の土留置工事を行う。
 - 排水水管の土留置工事には既存スリブ(土木工事)を使用する。







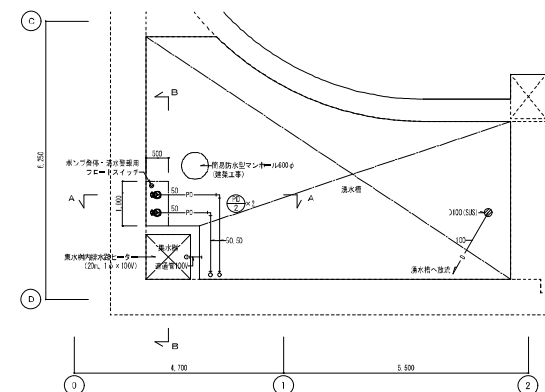


湧水機A-A断面詳細図 S=1/50

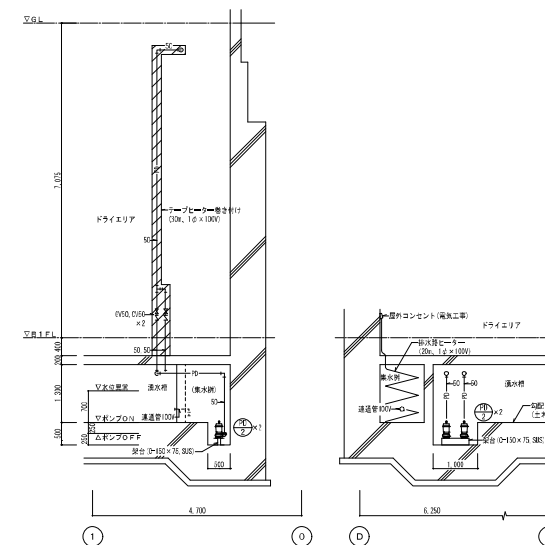



湧水機B-B断面詳細図 S=1/50

訂正事項	株式会社 北日本技術コンサル	工事名	社会資本整備総合交付金事業事業 大連交差地点(新築拡張部)ほか冷環境衛生設備工事 (新築拡張部冷環境衛生設備工事)	図面名称	衛生設備 地下平面図、新築計画図	縮尺	1/100、1/50、1/20	図面番号	H25・2・13
	一画) 建築士事務所 (本館) 建築設計 (6) 36・4・4・4 号 管理棟(2) 内務 10号 一画) 建築士 2名 (36・4・4・4号) 内務 10号								

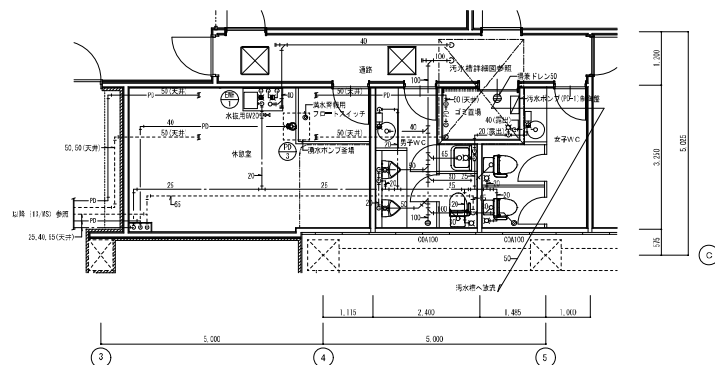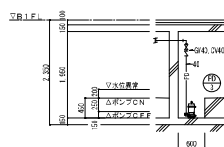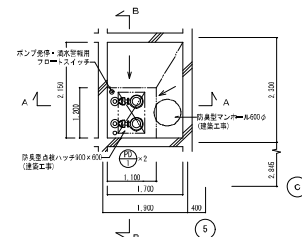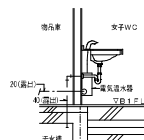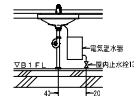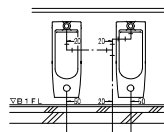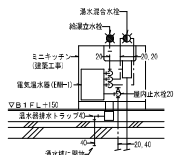

特記事項


- ・特記なき配管は床下配管とする。
- ・特記なき給水管仕切弁は1Kとする。
- ・ポンプ発停、水圧異常高さは参考値とする。

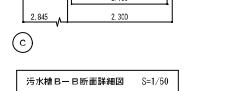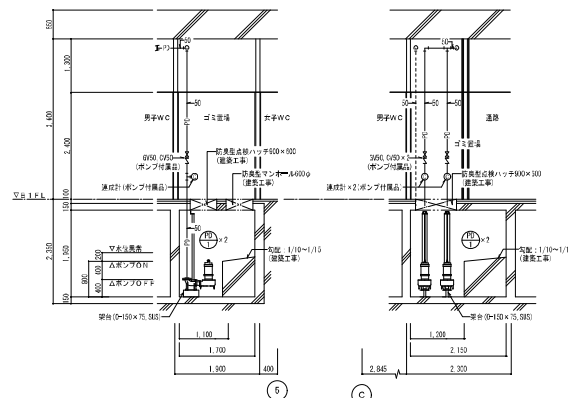


特記事項

- ・排水ポンプの設置・下部は200mmを確保する。
- ・ポンプ発停、水位異常高さは参考値とする。

訂正事項	株式会社 北日本技術コンサル 一 代表取締役社長(代表) 中野 昌雄 氏 昭和44年 4月 1日 現在取締役 中野 昌雄 氏 一 代表取締役 中野 昌雄 氏 昭和44年 4月 1日 現在取締役 中野 昌雄 氏 (新規供係部冷蔵衛生設備工事)	工事名 社会資本整備総合交付金事業事業 大宮交流施設(新規拡張部)ほか冷蔵衛生設備工事 (新規供係部冷蔵衛生設備工事)	図面名称 衛生設備 平面・断面詳細図	縮尺 1/50 1/30	図例 断面	図面 作成年月日 H25・2・	図面番号 1/4 N/S
------	---	--	-----------------------	-----------------	----------	-----------------------	--------------------

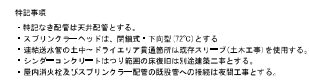16

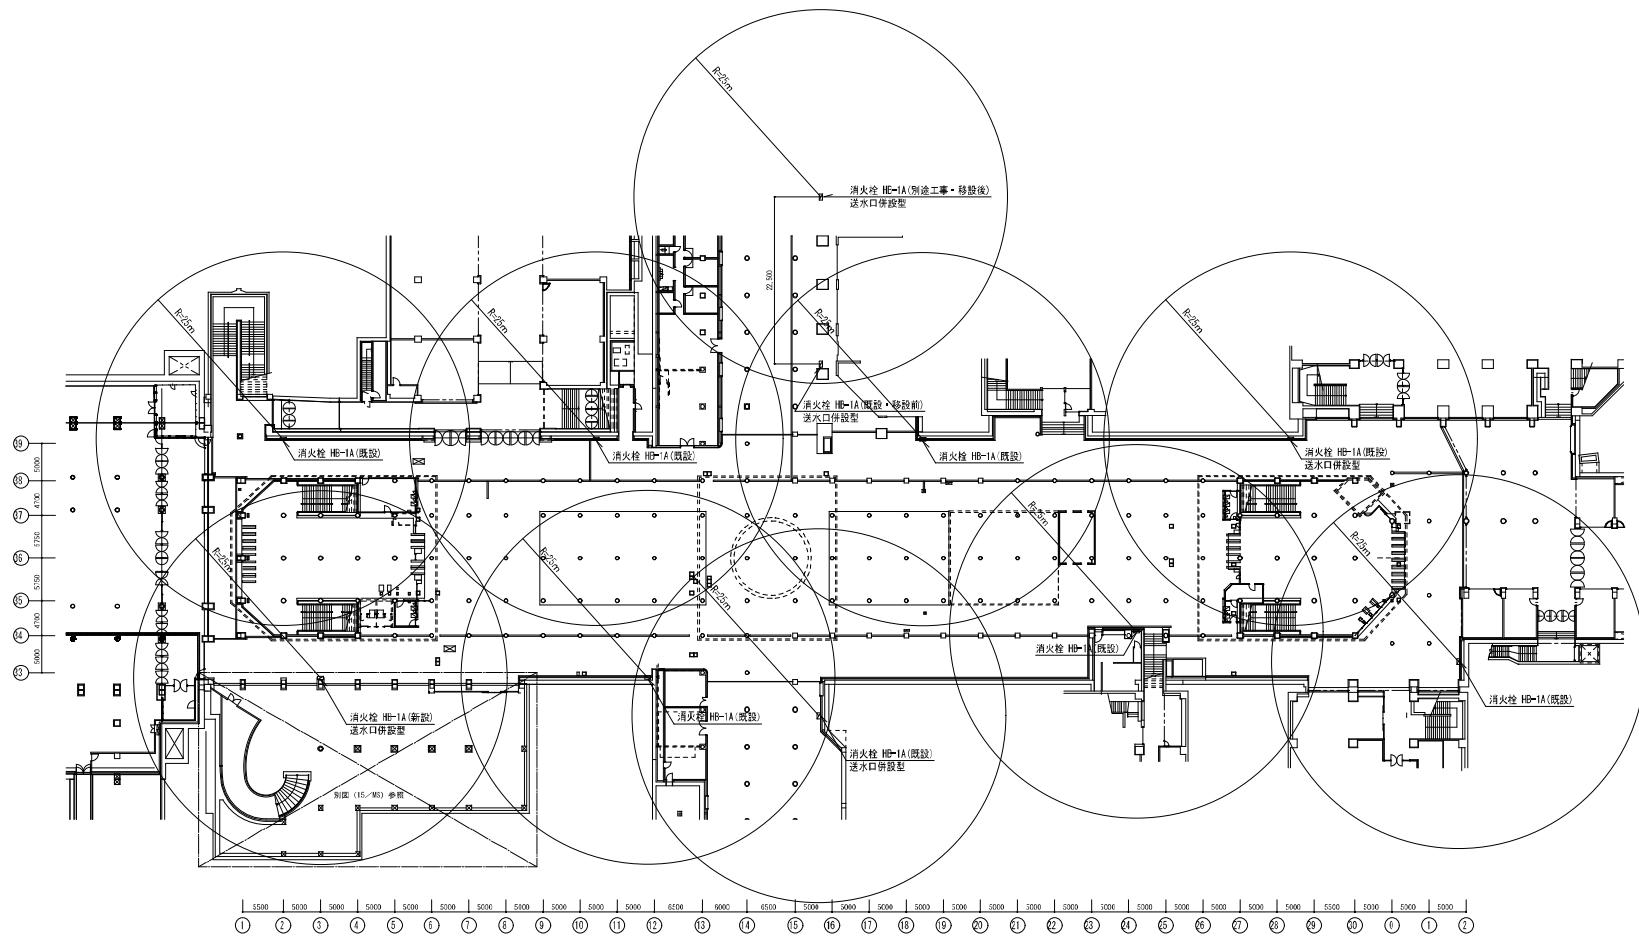

屋内消火栓設備 地下1階全体平面図(参考) S=1/300

訂正事項	株式会社 北日本技術コンサル	工事名	社会資本整備総合交付金事業事業 大連交差点(新築拡張部)ほか冷暖房衛生設備工事 (新築拡張部冷暖房衛生設備工事)	図面名称	屋内消火栓設備 地下1階全体平面図(参考)	縮尺	1/300	図例	図面	作成年月日	2025. 2	図面番号	16 / MS
------	----------------	-----	--	------	-----------------------	----	-------	----	----	-------	---------	------	---------

平成26年度 衛生器具対照表

品 名	札幌市番号 ()内は旧建設省記号	記 事	TOTO	LIXIL
和風大便器				
洗出し式	SVC 1	フランチ付	C755FU	C852F
（床下給水）				
洗出し式	SVC 2	フランチ付	C755VFU	C852BF
（床上給水）				
寒冷地用	SVC 3	トラップなし	洗番	洗番
〃	SVC 4		C137VR	
〃	SVC4W		C137AV	
幼児用	SVC 6		C103	C-P143S
公園遊具用	SVC 7	トラップなし	C36V8	
洋風大便器				
洗出し式	SVC 20		CS140	C-P13S
〃	SVC 20U	床下排水	CS140P	C-P13P
寒冷地用	SVC 21	トラップなし	C416RQ	C19
サイホン式	SVC 22		C21N	C4R
幼児用	SVC 24		CS300B	C43
サイホン式	SVC 25	タンク収納形	CS220B	BC-Z10SU
サイホンゼット	SVC 26	〃	CS30B	洗番
洗出し式	SVC 27	〃	CS670S	C110STU
〃	SVC 27U	〃 床下排水	CS670SP	C110PTU
障害者用	SVC 28		C480AN	C-P15SK
〃	SVC 29	（兼なし）	CS20AB	BC220SK
ロータンク				
防臭式 スミ付	SLD 1	手洗付	S070BU	DT970XZN32
〃	SLS 2		S070B	DT970XZN32
〃	SLS 3		SS670BNKL	DT-C160UN
〃	SLS 4	手洗付	SS671BNKL	DT-C180UN
〃	SLS 5	〃	SS31BNKL	DT-Z180UN
〃	SLS 6		SS30BNKL	DT-Z150UN
〃	SLS 7		SS30BAKLE	DT-K250
小便器				
大形ストール（床）	SVU 1	トラップ付	UFH507C	
小形 〃	SVU 2	〃	UFH508C	US21RM
小形 〃	SVU 3	〃	UFH508C	US31RM
壁掛式大型	SVU 4	〃	UFH570	U441R
小形 〃	SVU 7	トラップ無し	UFH508M	
小形	SVU 9	トラップ付	UFH557	U431R
壁掛ストール				
洗浄機器				
集塵センサー	SE 1	コントロール式 （自動F.V.用）	洗番	洗番
〃	SE 2		洗番	洗番
自動H.T.V.	SE 3		洗番	洗番
自動F.V.	SE 4		洗番	洗番
集塵センサーF.V.	SE 5		TEA995N	OKU132SM
手洗給水	SE 6		T19X	LF30
扉内式付の	SE 7		TV7405RRVL8	
フランチ付			TU140RXVL3	洗番
ハイタンク				
自動排水弁	SE 8		洗番	
小便器用手押	SE 9		T600PNX	UF3J
ラッシュ弁				
リモコン便器	SE 10		HE10	CWA66
洗浄ユニット				
陶器用洗し	SVS 1		SK22A	S202A
汚物用洗し	SVS 4		SK330C	S233
業務用洗し	SVS 5	ベルトトラップ付	SK73R	S105
角形	SVS 6			S107
業務用洗し	SVS 7		SK138VB	

品 名	札幌市番号 ()内は旧建設省記号	記 事	TOTO	LIXIL
ハイタンク				
2連用 閉塞式	SHS 1	自給サイホン付	S400BRQ	
3連用 〃	SHS 2	〃	S400BRQ	
4連用 〃	SHS 3	〃	S400BRQ	
5連用 〃	SHS 4	〃	S400BRQ	
2連用 〃	SHS 5	自給排水弁用	S400BARQ(8L)	
3連用 〃	SHS 6	〃	S400BARQ(12L)	
洗面器				
丸形（備上）	SVL 1		SVL3に統合	洗番
小形	SVL 3		L1210C	L132G
中形	SVL 4	水栓、5177、7777、81止穴付	L250C, L2511, 169MS TL34008U	L176AC LF-E91, LF-SSAU LF-3-U
はめ込丸形	SVL 6		L507RUQ	L2584EC
〃 横円形	SVL 6		L525CFRU	L2594EC
身洗い用	SVL 7	シングルレバー	L103CF	L365FCPR
手洗器				
〃 付（大）	SVL 9	水栓穴2個	L30DM	L15G
〃（小）	SVL10		洗番	洗番
ずみ付（小）	SVL12		L10DD	L92
洗面化粧台				
洗面化粧台	SLD 1	洗面室内設置壁掛式（洗面部分のみ）、 317止穴付、排水水栓付（特）	LDA506 ACUA L087	FTVN503N
〃	SLD 2	洗面室内設置壁掛式（洗面部分のみ）、 317止穴付、排水水栓付（特）	LDA506 AEUA L085	FTVN604N
〃	SLD 4	洗面室内設置壁掛式（洗面部分のみ）、 317止穴付、排水水栓付（特）	LDA506 ACUA L085	FTVN504N
〃	SLD 5	洗面室内設置壁掛式（洗面部分のみ）、 317止穴付、排水水栓付（特）	LDA506 ACUA L085	FTVN504N
水栓器				
横水栓	SF 1A(F4)		T23AUN	LF7U
縦長横水栓	SF 1B(F3)		T23BUN	LF7KU
レバー式	SF 1BS(F3)		T23BSGF13	LF7KZU
横水栓	SF 2(F12)	カップリング付	T28AUNH13	LF15U
散水栓	SF 3	自給排水	T28UNH13	LF33U
〃	SF 4	カップリング付	T28UNH13	LF13U
横水栓	SF 5(F12)	自給排水	T28AUNH13	LF33U
横形自在水栓	SF 6(F10A)		T131SUN13	LF16U
自在水栓	SF 7(F5)		T130AUN13	LF12U
レバー式	SF 7S	レバー長さ 100mm程度（特）	T30ARQF 13V12C	LF12U
立形自在水栓	SF 8(F5)		T136SUN13	LF14U
縦長横水栓	SF 9(F5)	泡流式	洗番	洗番
自在水栓	SF10(F5)	〃	T130AUN13	LF12FU
レバー式	SF10S	（泡流式） レバー 長さ100mm程度（特）	T130ARQ 13V2	LF12ZFU
横形自在水栓	SF11(F10A)	泡流式	T1316SUN13	LF16FU
立形自在水栓	SF12(F5A)	〃	T136SUN13	LF14FU
首長自在水栓	SF13(F5)		T132AUN13	LF12(220)U
〃 立形	SF14(F5A)		T136BUN13	LF14(3300)U
立水栓	SF15(F1)		T205UN	LF1U
万能ホーム水栓	SF16A(F7)		T200SUN	LF7RU
〃 縦長	SF16B(F6)		T200BSUN V1C	LF7KRZU
レバー式	SF16BS(F6)		T200BSQF13	LF7KRZU
ホーム水栓	SF17(F5)		T210SUN	LF1RU
立水栓				
自在水栓	SF18	オクタタミ式（特）	T139ARS13 V16KXC	LF121FU

※水栓器のうち、横水栓や2バルブ式横水栓水栓のこま型は、固定こま（ビス止め）式とする。（寒冷地仕様）

品 名	札幌市番号 ()内は旧建設省記号	記 事	TOTO	LIXIL
台付化学水栓1口	SF22(F15)		T42AU	LF101U
〃 2口	SF23(F15)		T42BU	LF102U
〃 3口	SF24(F15)		T42CU	LF103U
壁付化学水栓1口	SF25(F15)	洗番	LF101WU	
〃 2口	SF26(F15)		T44BU	LF102WU
〃 3口	SF27(F15)		T44CU	LF103WU

品 名	札幌市番号 ()内は旧建設省記号	記 事	TOTO	LIXIL	
台付化学水栓2口	SF28	3バルブ用（排込支持）特	洗番	洗番	
〃 4口	SF29	（木ネジ固定用）	T43DU	LF204U	
横水栓水栓	SF30	立形シングルレバー	TKGG31E2	SF-HB442SXN	
〃	SF31	〃	TKGG33E2	SF-HB430SN	
給排水水栓	SF32	台付自在水栓、 317止穴付、排水水栓付（特）	T136BUN13 X3X	LF14LDG(S270)18	
横水栓水栓	SF33	シングルレバー	TKGG30E2	SF-HB435SN	
〃	SF34	〃	TKGG31F2	SF-HB420SXN	
壁掛洗面水栓	SF40	〃	T248RRZ	LF23N	
シャワーセット	SF68	3バルブ（排水42～45℃）、 317止穴付、排水水栓付（特）	TMGG40LLEZV1X	BF-HB145TNSD(S300)	
横水栓水栓	SF70(F2C)	2バルブ（台付）	TKJ23UR	SF130GU	
〃	SF101(F2A)	2バルブ（壁付）	T20RU	SF212RUU	
シャワーバス兼物	SF102(F18A)	2バルブ	TMS25CU	BFM205HN	
〃	SF103	サーモスタット付	TMGG40E2	BF-HB145TN	
〃	SF104	2バルブ（一時止水）	TMS20CZ	BF615HNG	
横水栓水栓	SF105(F2A)	2バルブ（洗滞兼用）	TW20-1RZ	SFM630RN	
シャワーバス兼物	SF106	サーモスタット付	TMF40CFRZ	BF-HB145TN	
バス用混合水栓	SF107	〃	TMF40ANZ	BF-HB345TN	
バス用混合水栓	SF107K	3バルブ付、壁付	TMGG40AZ	BF-HB345TN	
横水栓水栓	SF108(F2A)	2バルブ	T20AU	SF216RUU	
レバー式自在水栓	SF109	（泡流式） レバー 長さ100mm程度（特）	T130ARQ13VZ	LF12ZFU	
レバー式	SF110	2バルブ レバー 長さ65mm程度（特）	洗番	SF7R2N (R65)	
レバー式	SF111	カップリング付レバー 長さ55mm程度（特）	T28AUN13VZ	LF-35Z-13(R65)=U	
レバー式	SF112	シングルレバー 混合水栓	TLHG30GZ	LF83555	
洗滞専用水栓	SF113	〃	TW11RF	LF-HN50KQ-U	
シャワーセット	SF114	3バルブ（排水42～45℃）、 317止穴付、排水水栓付（特）	TMGG40E2トク	BF-HB145TNSD(S300)	
レバー式	SF115	シングルレバー（混合水栓） （排水口回転）	TLHG30DGEZ	LF-344SN/N88	
アクセサリ					
化粧鏡	SM 1	300×350	YM3035A	KF3035(A.Y)	
〃	SM 2	300×450	YM3045A	KF3045	
〃	SM 3	350×450	YM3545A	KF3545(A.Y)	
〃	SM 4	450×600	YM4560A	KF4560(A.Y)	
〃	SM 5	353×455	YM3545AE	KF3545AE(A.Y)	
〃	SM 6	455×605	YM4560AE	KF4560AE(A.Y)	
耐食鏡	SM 7	350×450	YM3545F	KF3545F(A.Y)	
身障用傾斜鏡	SM 8	〃	LM531	洗番	
化粧鏡	SM 9	350×450	YM3545A	KF3545	
耐食鏡	SM10	450×600	YM4560F	KF4560(A.Y)	
化粧鏡	SM11	600×750	YM6075A	KF6075(A.Y)	
耐食鏡	SM12	600×750	YM6075F	KF6075A	
水栓けん入れ	SS 1	〃	TS125R	KF24G	
〃	SS 2	〃	TS126R	〃	
〃	SS 3	〃	TS126AR	KF24F	
〃	SS 4	〃	TS127AMN	KF24EM	
壁掛けけん受け	SS 5	〃	洗番	H152	
壁掛けけん受け	SS 7	〃	SSQ	H121	
化粧鏡					
〃	ST 2	〃	S3R	H36	
〃	ST 3	〃	YMK612E1#AG	KF5	
タオル棒	SH 1	〃	TS113A1R	KF118	
タオルリング	SH 3	〃	Y7410	KF-91	
注意板	SA 1	〃	A21	H321	
小便器用仕切板	SA 2	〃	洗番	P3	
〃 洗番用	SA 3	〃	TS116R	CF12C	
〃	SA 4	右なし可タイプ	YH405	CF12JZ2	
〃	SA 5	ワンタッチ式	TS116MDR	CF32H	
		ササグ工業	白石製作所	山口	
洗し台1200（一般）	K 1	1200×550×800H	KJ-1200V	洗番	SH-1200
洗し台1400（一般）	K 2	1400×550×800H	KJ-1400V	洗番	SH-1400
洗し台（車いす用）	KH 3	1400×550×800H	KJ-1400WKV	洗番	CSH1400
〃（H）ピンフゴン	KHW1	500×390×530H	KJ-500BWKV	洗番	WSH-500B
〃（H）引出しワゴン	KHW2	600×390×530H	KJ-600HWKV	洗番	WSH-600D
コンロ台（一般）	KG 1	700×645×320H	KJ-GAV	洗番	SH-700K
コンロ台（車いす用）	KHG2	700×645×320H	KJ-GAWKV	洗番	CSH-700K

札幌市都市局建築部

機械設備課

工 事 名 社会資本整備総合交付金事業
大連交流拠点（新規拡張部）ほか冷暖房衛生設備工事
（新規拡張部冷暖房衛生設備工事）

図 面 名 衛生器具対照表

SCALE 1/8 MS

社会資本整備総合交付金事業 大沟通交流拠点（新規拡張部）ほか電気設備工事



図番番号	図番名称	縮尺
0 1	特記仕様書 1	—
0 2	特記仕様書 2	—
0 3	特記仕様書 3	—
0 4	特記仕様書 4	—
0 5	附近見取図・配置図	1 : 2,500 1 : 250
0 6	地下1階電灯設備図	1 : 100
0 7	1階電灯設備図	1 : 100
0 8	地下1階誘導灯・非常灯設備図	1 : 100
0 9	吹抜寸部分照度配置参考図	1 : 30
1 0	地下1階電灯制御配線図・照明器具配置図	1 : 100
1 1	地下1階コンセント設備図	1 : 100
1 2	地下1階幹線設備図	1 : 100
1 3	地下1階動力設備図 (1) 換気・空調	1 : 100
1 4	地下1階動力設備図 (2) 排煙・防火シャッター・ポンプ	1 : 100
1 5	地下1階動力設備図 (3) 警報移転	1 : 200
1 6	地下1階受変電設備図	1 : 100
1 7	単線結線図・幹線系統図	—
1 8	電灯配図 (L-1・L-2・表示コンセント図)	—
1 9	電灯配図 (L-3)	—
2 0	動力配図	—
2 1	自家発電設備 仕様書・外観 (参考)	—

図番番号	図番名称	縮尺
2 2	地下1階幹線設備図 (1) 電験配管・インターホン・サインディスプレイ	1 : 100
2 3	地下1階幹線設備図 (2) 時計・無線・機械警備用配管	1 : 100
2 4	地下1階幹線設備図 (3) 無線通信補助設備・インターホン設備	1 : 200
2 5	地下1階放送設備図 (1)	1 : 100
2 6	地下1階放送設備図 (2) 南北線コンコース	1 : 200
2 7	地下1階放送設備図 (3) 東西線コンコース	1 : 200
2 8	地下1階情報通信設備図 (1)	1 : 100
2 9	地下1階情報通信設備図 (2) 南北線コンコース	1 : 200
3 0	地下1階情報通信設備図 (3) 東西線コンコース	1 : 200
3 1	地下1階情報通信設備図 (4) 東西線コンコース	1 : 200
3 2	地下1階情報通信設備図 (5) 東西線・東西線コンコース	1 : 200
3 3	自動火災報知設備 系統図・凡例・特記	—
3 4	自動火災報知設備 ブロック図・素数表	—
3 5	自動火災報知設備 (1)	1 : 100
3 6	自動火災報知設備 (2) 南北線コンコース	1 : 200
3 7	自動火災報知設備 (3) 東西線コンコース	1 : 200
3 8	東豊線駅基盤グラフィックパネル改修図	—
3 9	避雷・避雷設備 避雷仕様書	1 : 100
4 0	避雷・避雷設備 平面図	1 : 100
4 1	屋外構内配電線路・通信線路図	1 : 100

札幌市都市局建築部

●受電設備 引込設備 ○木工事 ●別途工事 ●地中 ○架空 引込ケーブル ○EM-CE ○EM-CEMAZV ○その他() ケーブル保護材料 ○PLP ○FEP 施設場所の方式 ○屋内式 ●キュービクル式 ○屋外式 主遮断装置 ○CB型 ○PF-CB型 ●PF-S型 変圧容量 1φ 75 kVA×1台 3φ 50 kVA×1台 合計容量 125 kVA ●幹線設備 電線・ケーブル 動力幹線 ●EM-CE ●EM-CET ○EM-IE 電灯幹線 ●EM-CE ●EM-CET ○EM-IE ●ケーブルラック W=800 施工範囲 ●配管 ●配線 ●機器取付 ●動力設備 配気方式 3相3線式 200V 50Hz 施工範囲 別途制御盤、電動機 フロートスイッチへの配線及び接続までとする。 電線管 金属製可とう電線管とする。屋外、水気のある場所では、ビニル被覆金属製可とう電線管とする。 主用途 排煙機 エアコン室外機 ●電灯設備 配気方式 幹線 単相3線式 210/105 V 50Hz 分岐 電灯回路 単相2線式 200V 50Hz コンセント回路 単相2線式 100V 50Hz スイッチ ●大型配線器具(プレートは【●新金 ○樹脂 製とする】) 取付高さ 一般1.3m コンセント ●大型配線器具(プレートは【●新金 ○樹脂 製とする】) 取付高さ 一般○0.3m ○0.5m 取付ボルト 蛍光灯40(32)形×1灯以上の取付はボルト(φ9mm以上)2本以上を用いて支持すること。(吊ボルトを用いる場合は構造体よりじかに吊ること) 点灯方式及び力率 特に記載のない場合、蛍光灯はインバータ式高力率とする。 接地 照明器具の接地は公共建築工事標準仕様書(電気設備工事編)第2編 2.13.7によるものとし、ケーブル配線の場合はEM-IE1.6mm以上ににて接地を要すること。 照明器具 公共施設用照明器具とする。 ベース照明はLEDとする。 ●暖房器具 暖房方式 ●電気暖房 ○ガス暖房 ○番熱暖房 ○灯油暖房 配気方式 単相2線式 200V 50Hz 施工方式 ○床中配線盤 ○グラフィックパネル ●タイマー ●コントローラー ●サーモスタット ●温度調節器(白金測温抵抗体)	現場用装置 ●パイリスタ方式 ○マグネット方式 ○無 暖房機 ○番風ヒータ ○ベースボードヒータ ○番熱暖房器 ○別途 ●パネルヒータ ●ヒーティングケーブル(床暖房) 施工範囲 ●配管 ●配線 ●機器取付 ●自動火災報知設備 受信機 P型 線 回路 ○単独盤 ○複合盤 既設交通局R型受信機 遠動制御盤 回路 ○単独盤 ○複合盤 受信機 P型 1線 ○単独盤 ●複合盤 地区ベル ●電鈴 150φ(○埋込型 ●露出型) ○無 機器取付方法 ○綜合盤 ●消火栓箱組込(別途) ○単独設備 感知器 確認ランプ付 施工範囲 ●配管 ●配線 ●機器取付 立金検査 ●有 ○無 ●音声設備 アンプ W(○調卓卓型 ○卓上型) 非常放送用アンプ 60W 10号(非常/一般兼用型) 施工範囲 ●配管 ●配線 ●機器取付 ○テレビ共聴設備 アンテナ ○ステンレス ○アルミ UHF 素子 直列ユニット ○埋込型(○1端子 ○2端子) 同軸ケーブル 低損失型 施工範囲 ○配管 ○配線 ○機器取付 ●屋内交換設備 施工範囲 ●配管 ●配線 ○機器取付 主装置形式 ○電子交換機 ○電子ボタン電話装置 電線・ケーブル 1.端子側～電話機 BTIE0.4-2P 2.配線盤～端子屋 ●インターホン設備 施工範囲 ●配管 ●配線 ●機器取付 電線・ケーブル EM-AE1.2-4C 機器種別及び機能 同時待互通話機能(親子式) ●電気時計設備 施工範囲 ●配管 ●配線 ●機器取付 監視時計 1回路 壁掛型 長波受信タイプ アンテナ別置 子時計 310φ型 電線・ケーブル CPEE-S1.2-1P・CEE-S0.75-5C	○雷保護設備 受電部 ○突針 ○水平導体又はメッシュ導体 ○棒上導体 引下げ導体システム ○引下げ導線 ○構造体利用引下げ導線 接地網 ○要 ○不要 ●ローディング設備 変圧容量 1φ kVA×台 3φ kVA×台 合計容量 kVA 電気方式 単相2線式 200V 50Hz 総電力7.95kW 布設面積 31.78㎡ 設計発熱量 250W/㎡ ヒーティングケーブル ピッチ 50(mm) 幅 1.0(m) ●汎用 ○耐圧用 ○歩道橋用 ユニット数 3ユニット リードケーブル RHVV 5.5sq-1C 制 ○遠隔制御 ●多要素(地温・降雪・外気温) ○温度調節器(白金測温抵抗体) 契約電力 ○避雷電力 ○第2避雷電力 ○その他() 代表監視 ○有 ●無 その他 ○屋外照明設備 配気方式 相線式 V 50Hz 引込方式 ○架空単独 ○架空連接 ○地中単独 ○地中連接 ポール ○段付丸ポール ○デザイン灯型 灯具 ○公園灯用 ○公住用 ○デザイン灯型 安定器 灯用 型 V W ランプ 灯 W 点滅方式 ○自動点滅器 ○タイマー その他 ポール地盤部には防食処置を施すこと。 ●情報設備 施工範囲 ●配管 ●配線 ●機器取付 ○太陽光発電設備 施工範囲 ○配管 ○配線 ○機器取付 太陽電池モジュール 総容量 kW パワコンディショナ 方式 相線式 V 総容量 kW	●自家発電設備 施工範囲 ●配管 ●配線 ●機器取付 電線・ケーブル EM-FPT、EM-CEE 機器種別及び機能 3φ3W200V50kVA85dB 屋外型・寒冷地仕様 燃料タンク搭載型 長時間連続運転可能						
札幌市都市局建築部		電気設備課		課長 部長 設計主任		製 図 H 26 年 2 月 日 ・ ・ ・ ・ ・ ・		工 事 名 社会資本整備総合交付金事業大交通拠点 (新規拡張部)ほか電気設備工事 図 面 名 特記仕様書 3 SCALE 3	

札幌市都市局建築部

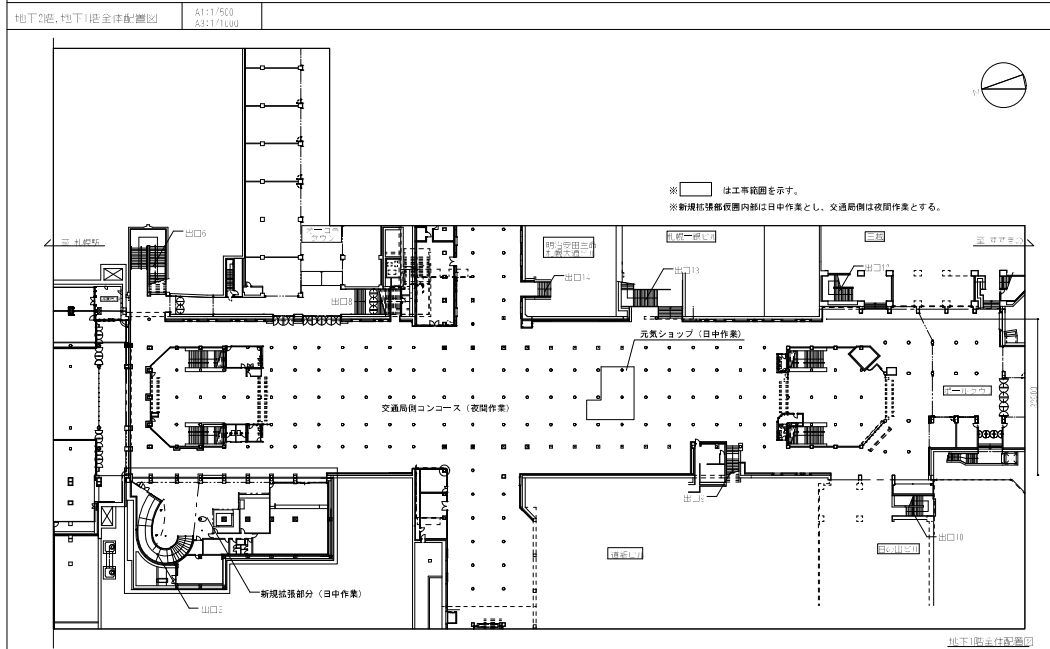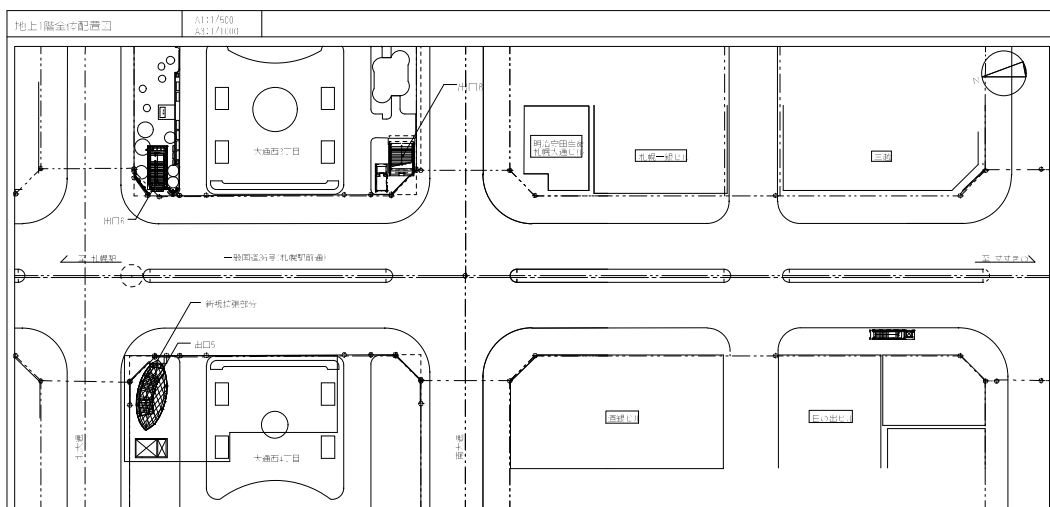

訂正事項 _____


株式会社 北日本技術コンサル
 (一) 建築士事務所 (北海道) 旭川市 (二) 資力 741 万

工事名 社会資本整備総合交付金事業
大田交流拠点（新規拡張部）ほか電気設備工事

図面名称	縮尺	校閲	担当	製図	作成年月日	図面番号
附近見取図・配置図	1/2500, 1/250				H26・02	E 05




Ｌ-２壁から給合室内、同書コーナの電灯配線はコンセント取付の区画貫通孔78を使用する。

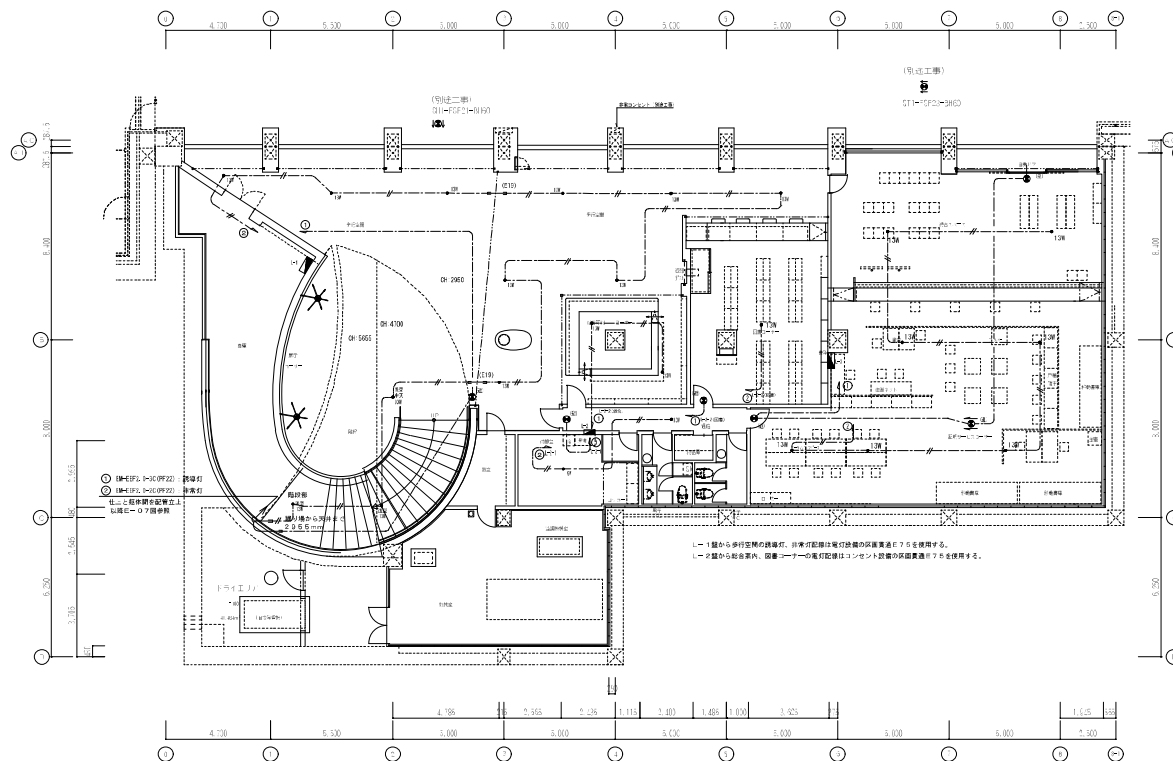

非常灯 13Wのみ全て長時間定格型とする。
9W、30Wは長時間定格型が無いため一般型とする。

避難口誘導灯、通路誘導灯は全てBH60型とする。

10T1 換気口

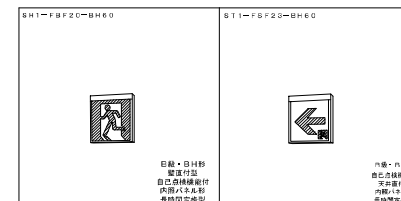

訂正事項

株式会社 北日本技術コンサル
(一) 代表取締役 北日本 代表取締役 (有) 北日本

工事名

社会資本整備総合交付金事業
大田交流拠点（新築拡張部）ほか電気設備工事

図面名称

地下1階 誘導灯・非常灯設備図

縮尺

1/100

枚数

1/100

製図

1/100

作成年月日

H26.02

図面番号

E/08