


凡 例	
<div></div>	タイル浮き
<div></div>	タイル避難石灰
<div></div>	タイル剥離・欠損
<div></div>	ひび割れ 0.2～0.5
<div></div>	ひび割れ 0.5～1.0
<div></div>	ひび割れ 1.0以上
数 字	劣化枚数

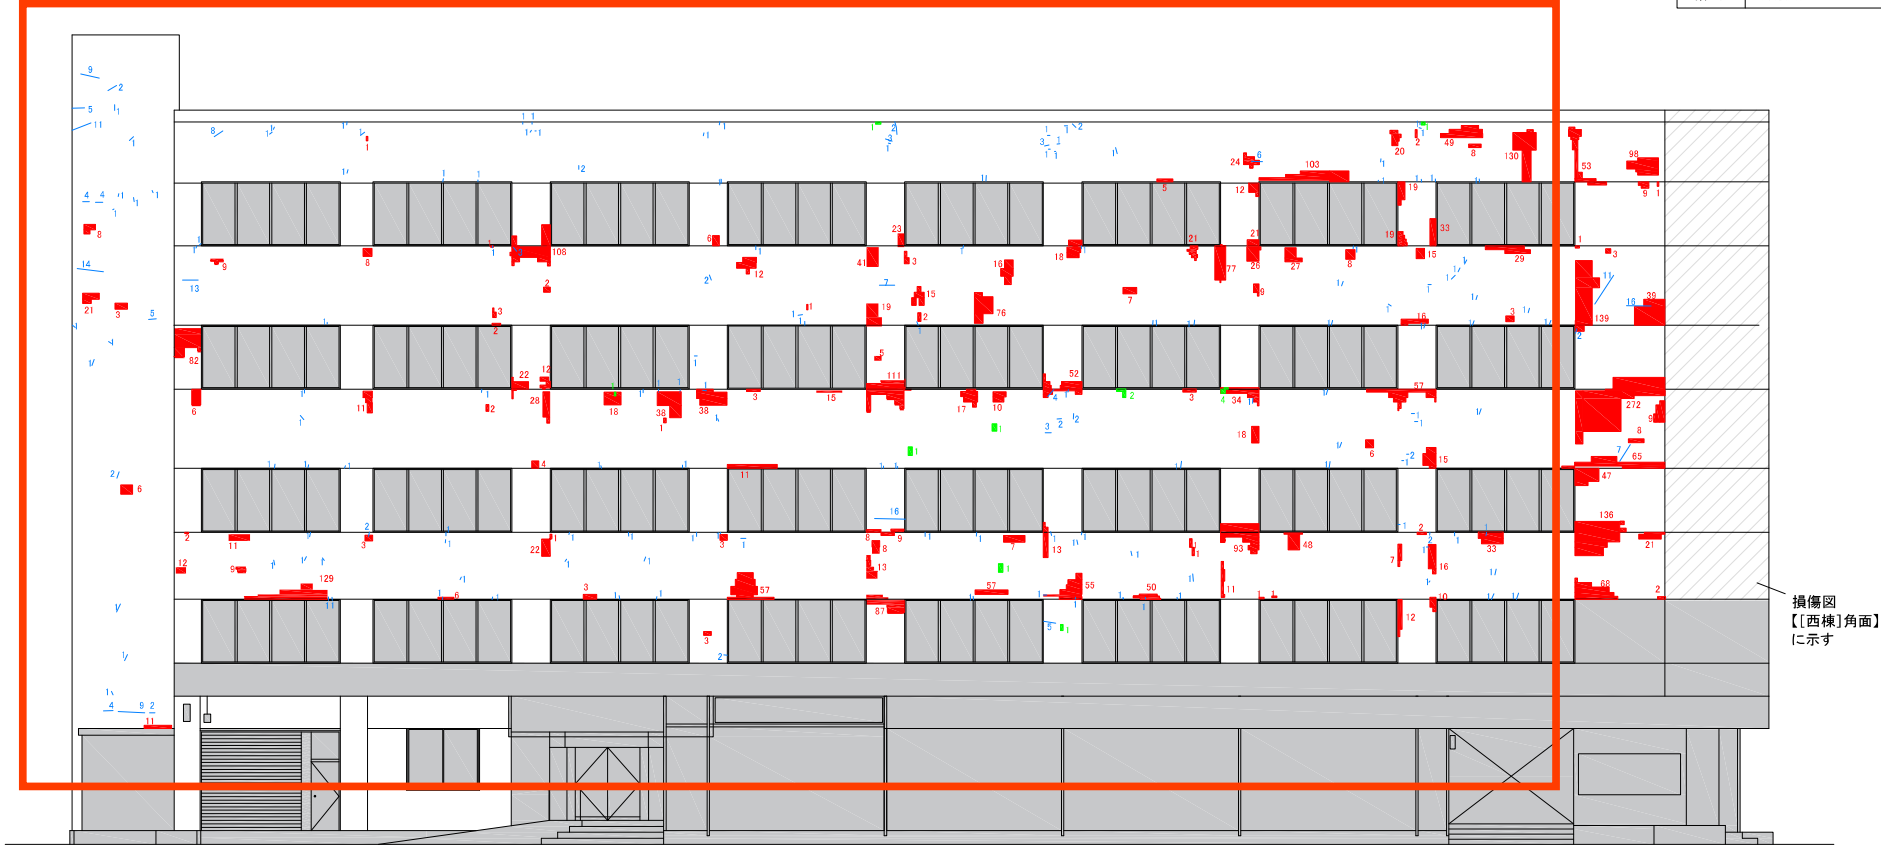


【西棟】西面】

事象 標・方位	浮き (枚)	避難 石灰 (枚)	剥離 欠損 (枚)	ひび割れ 0.2～0.5 (枚)	ひび割れ 0.5～1.0 (枚)	ひび割れ 1.0以上 (枚)	備 考
西棟】 西面	3495	0	13	330	0	0	


業 務 名	大通2丁目ビル 外壁調査	図 面 名	外壁劣化位置図・数量表 【西棟】西面】	実施年月日	21. 01. 20	
				縮尺	A3 : 1 / 150	

凡 例	
<span style="color: red;">■</span>	タイル浮き
<span style="color: blue;">■</span>	タイル剥離・欠損
<span style="color: green;">■</span>	タイル剥離・欠損
<span style="color: blue;">—</span>	ひび割れ 0.2～0.5
<span style="color: green;">—</span>	ひび割れ 0.5～1.0
<span style="color: red;">—</span>	ひび割れ 1.0以上
数 字	劣化枚数

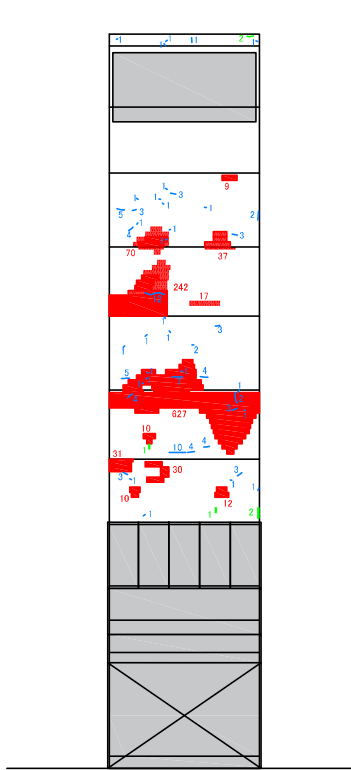


【〔西棟〕角面】

事象 棟・方位	浮き (枚)	剥離 石灰 (枚)	剥離 欠損 (枚)	ひび割れ 0.2～0.5 (枚)	ひび割れ 0.5～1.0 (枚)	ひび割れ 1.0以上 (枚)	備 考
〔西棟〕角面	1095	0	4	113	2	0	

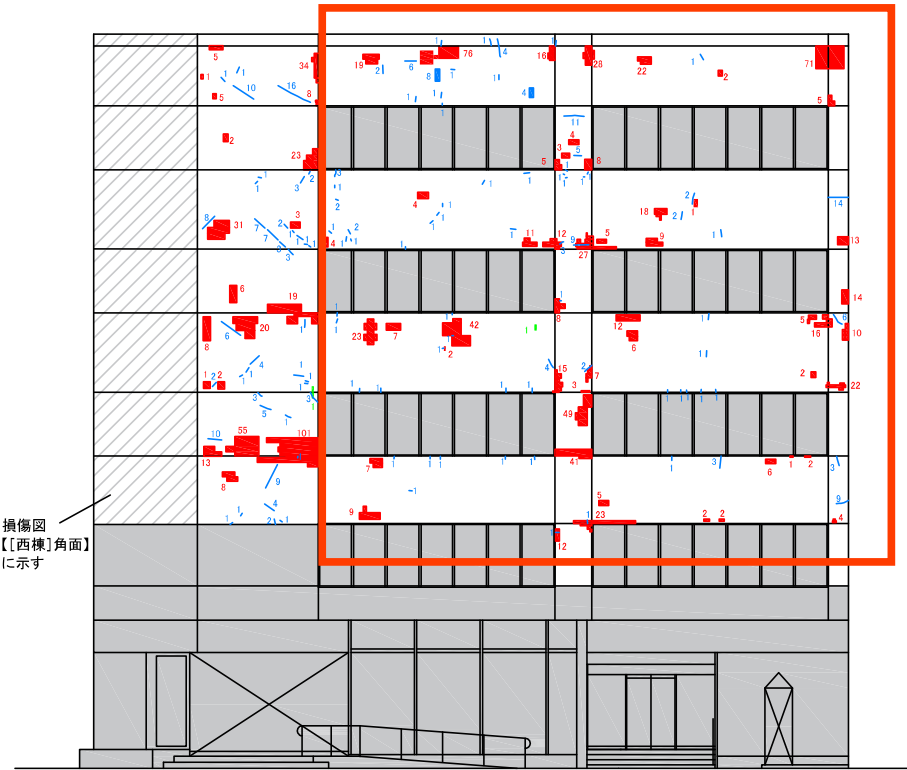

【〔西棟〕南面】

事象 棟・方位	浮き (枚)	剥離 石灰 (枚)	剥離 欠損 (枚)	ひび割れ 0.2～0.5 (枚)	ひび割れ 0.5～1.0 (枚)	ひび割れ 1.0以上 (枚)	備 考
〔西棟〕南面	1065	12	3	271	0	0	

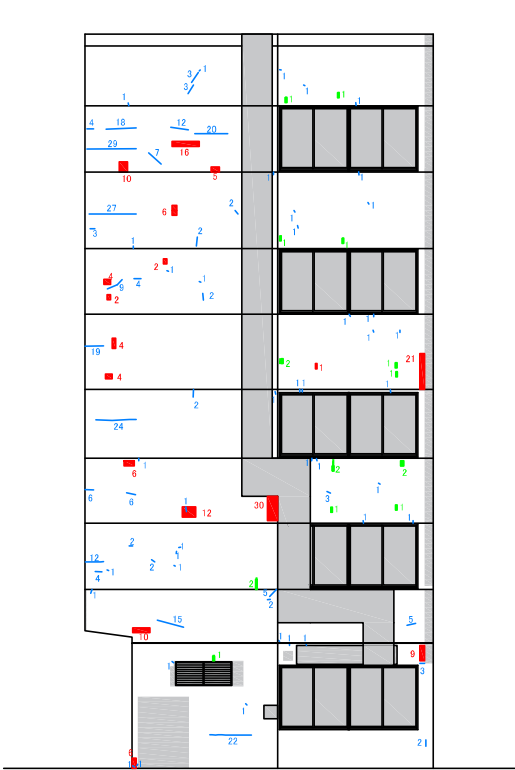

【〔西棟〕東面(南側)】

事象 棟・方位	浮き (枚)	剥離 石灰 (枚)	剥離 欠損 (枚)	ひび割れ 0.2～0.5 (枚)	ひび割れ 0.5～1.0 (枚)	ひび割れ 1.0以上 (枚)	備 考
〔西棟〕東面 (南側)	148	0	17	319	0	0	

業 務 名	大通2丁目ビル 外壁調査	図 面 名	外壁劣化位置図・数量表 【〔西棟〕角面～南側東面】	実施年月日		
				縮尺 A3:1/150		