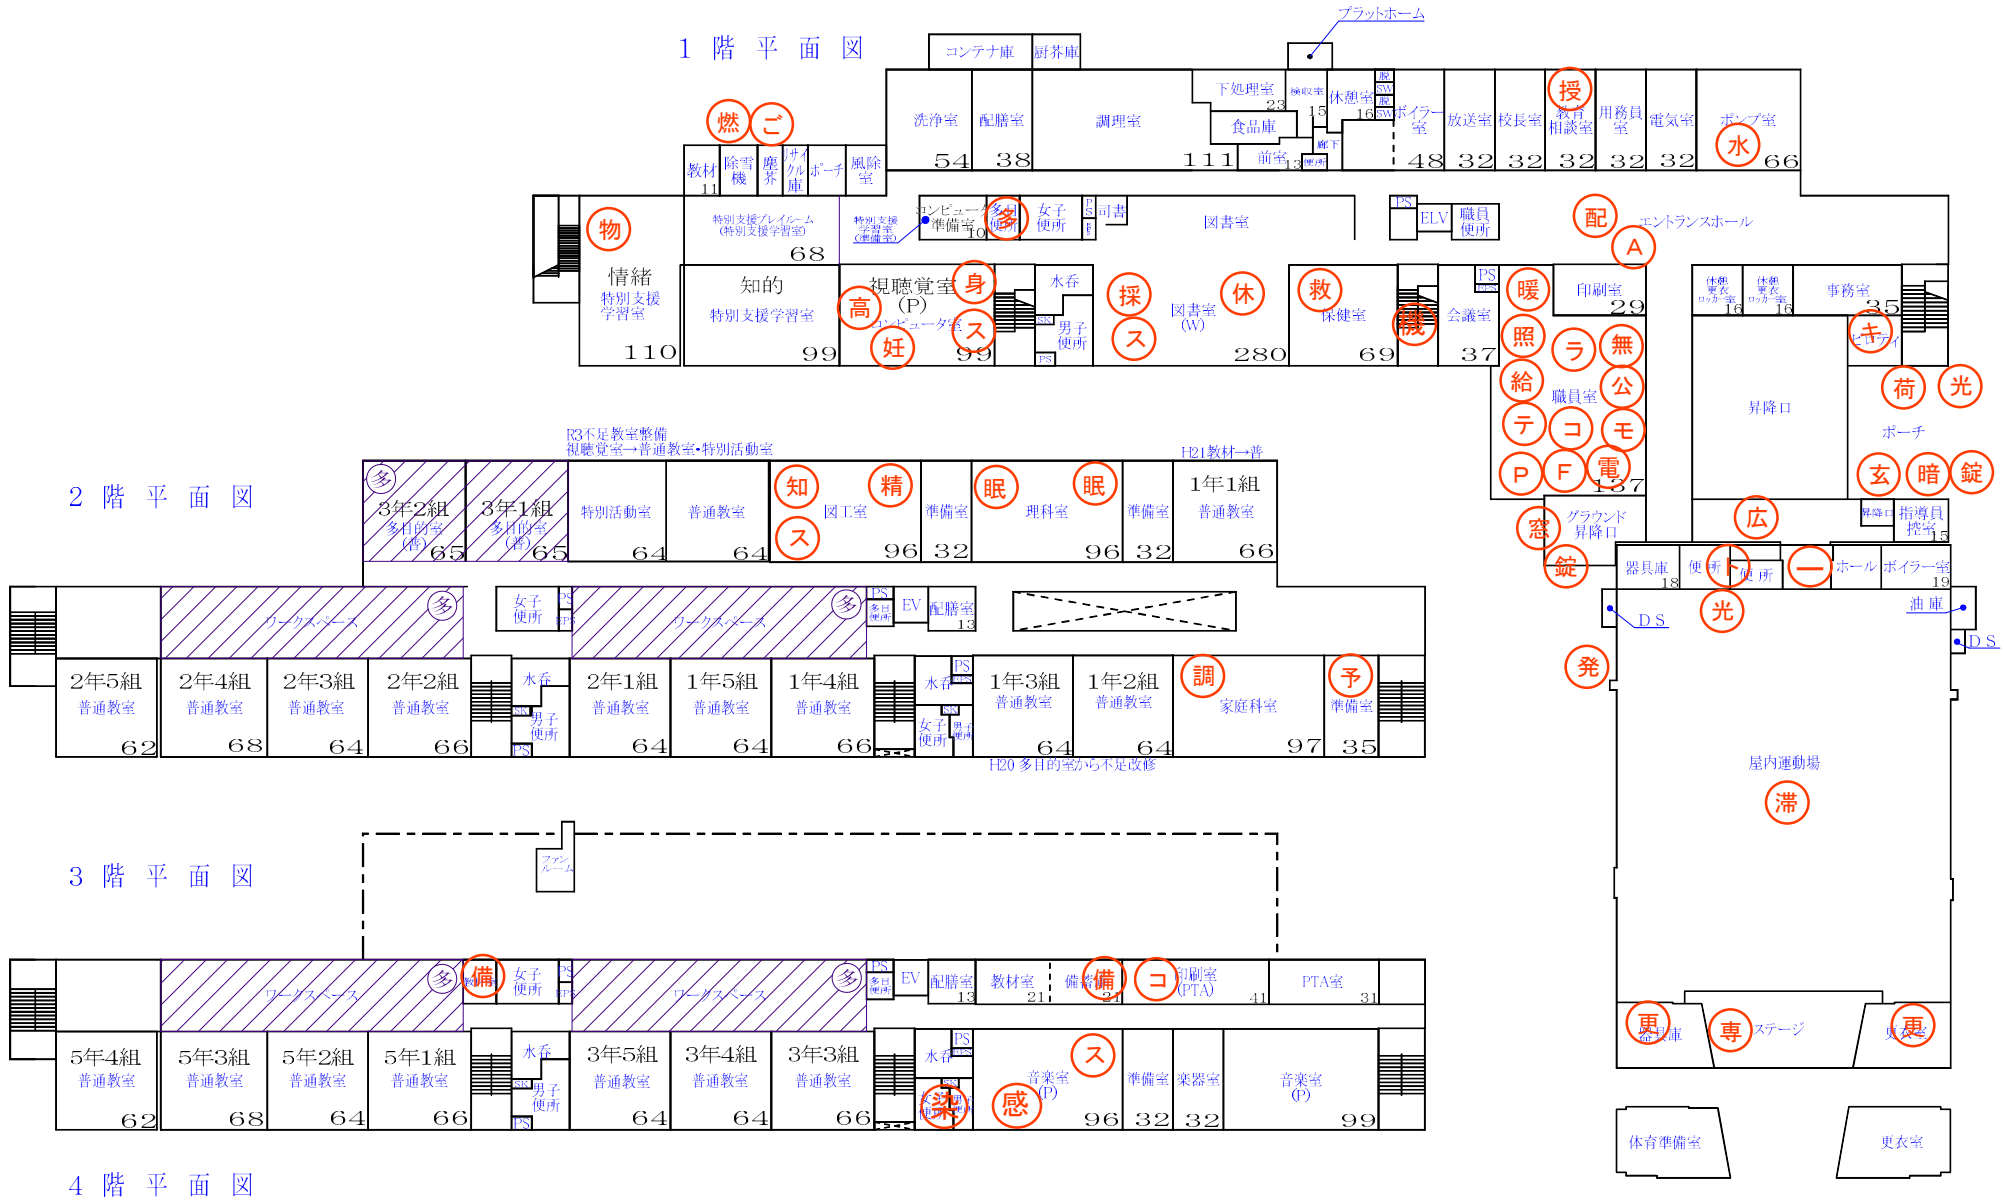
1 階 平 面 図
2 階 平 面 図
3 階 平 面 図
4 階 平 面 図
プラットホーム
コンテナ庫
厨芥庫
洗浄室 54
配膳室 38
調理室 111
下処理室 23
検収室 15
食品庫
前室 13
休憩室 16
ボイラー室 48
放送室 32
校長室 32
教員相談室 32
用務員室 32
電気室 32
ポンプ室 66
教材 11
除雪機
塵芥
サイクル庫
ポーチ
風除室
物
情緒 特別支援学習室 110
特別支援プレイルーム (特別支援学習室) 68
特別支援学習室 (準備室)
コンピュータ準備室 10
女子便所
男子便所
司書
図書室
PS
ELV
職員便所
配
エントランスホール
A
知的 特別支援学習室 99
視聴覚室 (P) 99
コンピュータ室
水呑
高
妊
身
ス
採
ス
図書室 (W) 280
休
救
保健室 69
機
会議室 37
暖
照
給
テ
P
F
印刷室 29
ラ
無
公
モ
電 137
職員室
体育更衣ロッカー室 16
体育更衣ロッカー室 16
事務室 35
キ
昇降口
荷
光
ポーチ
玄
暗
錠
窓
錠
グラウンド昇降口
広
指導員控室 15
器具庫 18
便所
ホール
ボイラー室 19
油庫
DS
光
DS
発
屋内運動場
滞
更
更衣室
専
ステージ
更
体育準備室
更衣室
R3不足教室整備
視聴覚室→普通教室・特別活動室
H21教材→普
3年2組 多目的室(普) 65
3年1組 多目的室(普) 65
特別活動室 64
普通教室 64
知
ス
図工室 96
精
準備室 32
眠
理科室 96
眠
準備室 32
1年1組 普通教室 66
ワークスペース
女子便所
EV
配膳室 13
2年5組 普通教室 62
2年4組 普通教室 68
2年3組 普通教室 64
2年2組 普通教室 66
水呑
男子便所
2年1組 普通教室 64
1年5組 普通教室 64
1年4組 普通教室 66
1年3組 普通教室 64
1年2組 普通教室 64
調
家庭科室 97
予
準備室 35
H20 多目的室から不足改修
ワークスペース
備
女子便所
ワークスペース
EV
配膳室 13
教材室 21
備
準備室 21
コ
印刷室 (PTA) 41
PTA室 31
5年4組 普通教室 62
5年3組 普通教室 68
5年2組 普通教室 64
5年1組 普通教室 66
水呑
男子便所
3年5組 普通教室 64
3年4組 普通教室 64
3年3組 普通教室 66
楽
感
ス
音楽室 (P) 96
準備室 32
楽器室 32
音楽室 (P) 99
ワークスペース
女子便所
ワークスペース
EV
配膳室 13
ワークスペース
教材庫
4年5組 普通教室 68
4年4組 普通教室 64
4年3組 普通教室 66
水呑
男子便所
4年2組 普通教室 64
4年1組 普通教室 64
6年5組 普通教室 66
6年4組 普通教室 64
6年3組 普通教室 64
6年2組 普通教室 64
6年1組 普通教室 64

縮尺 1／600