


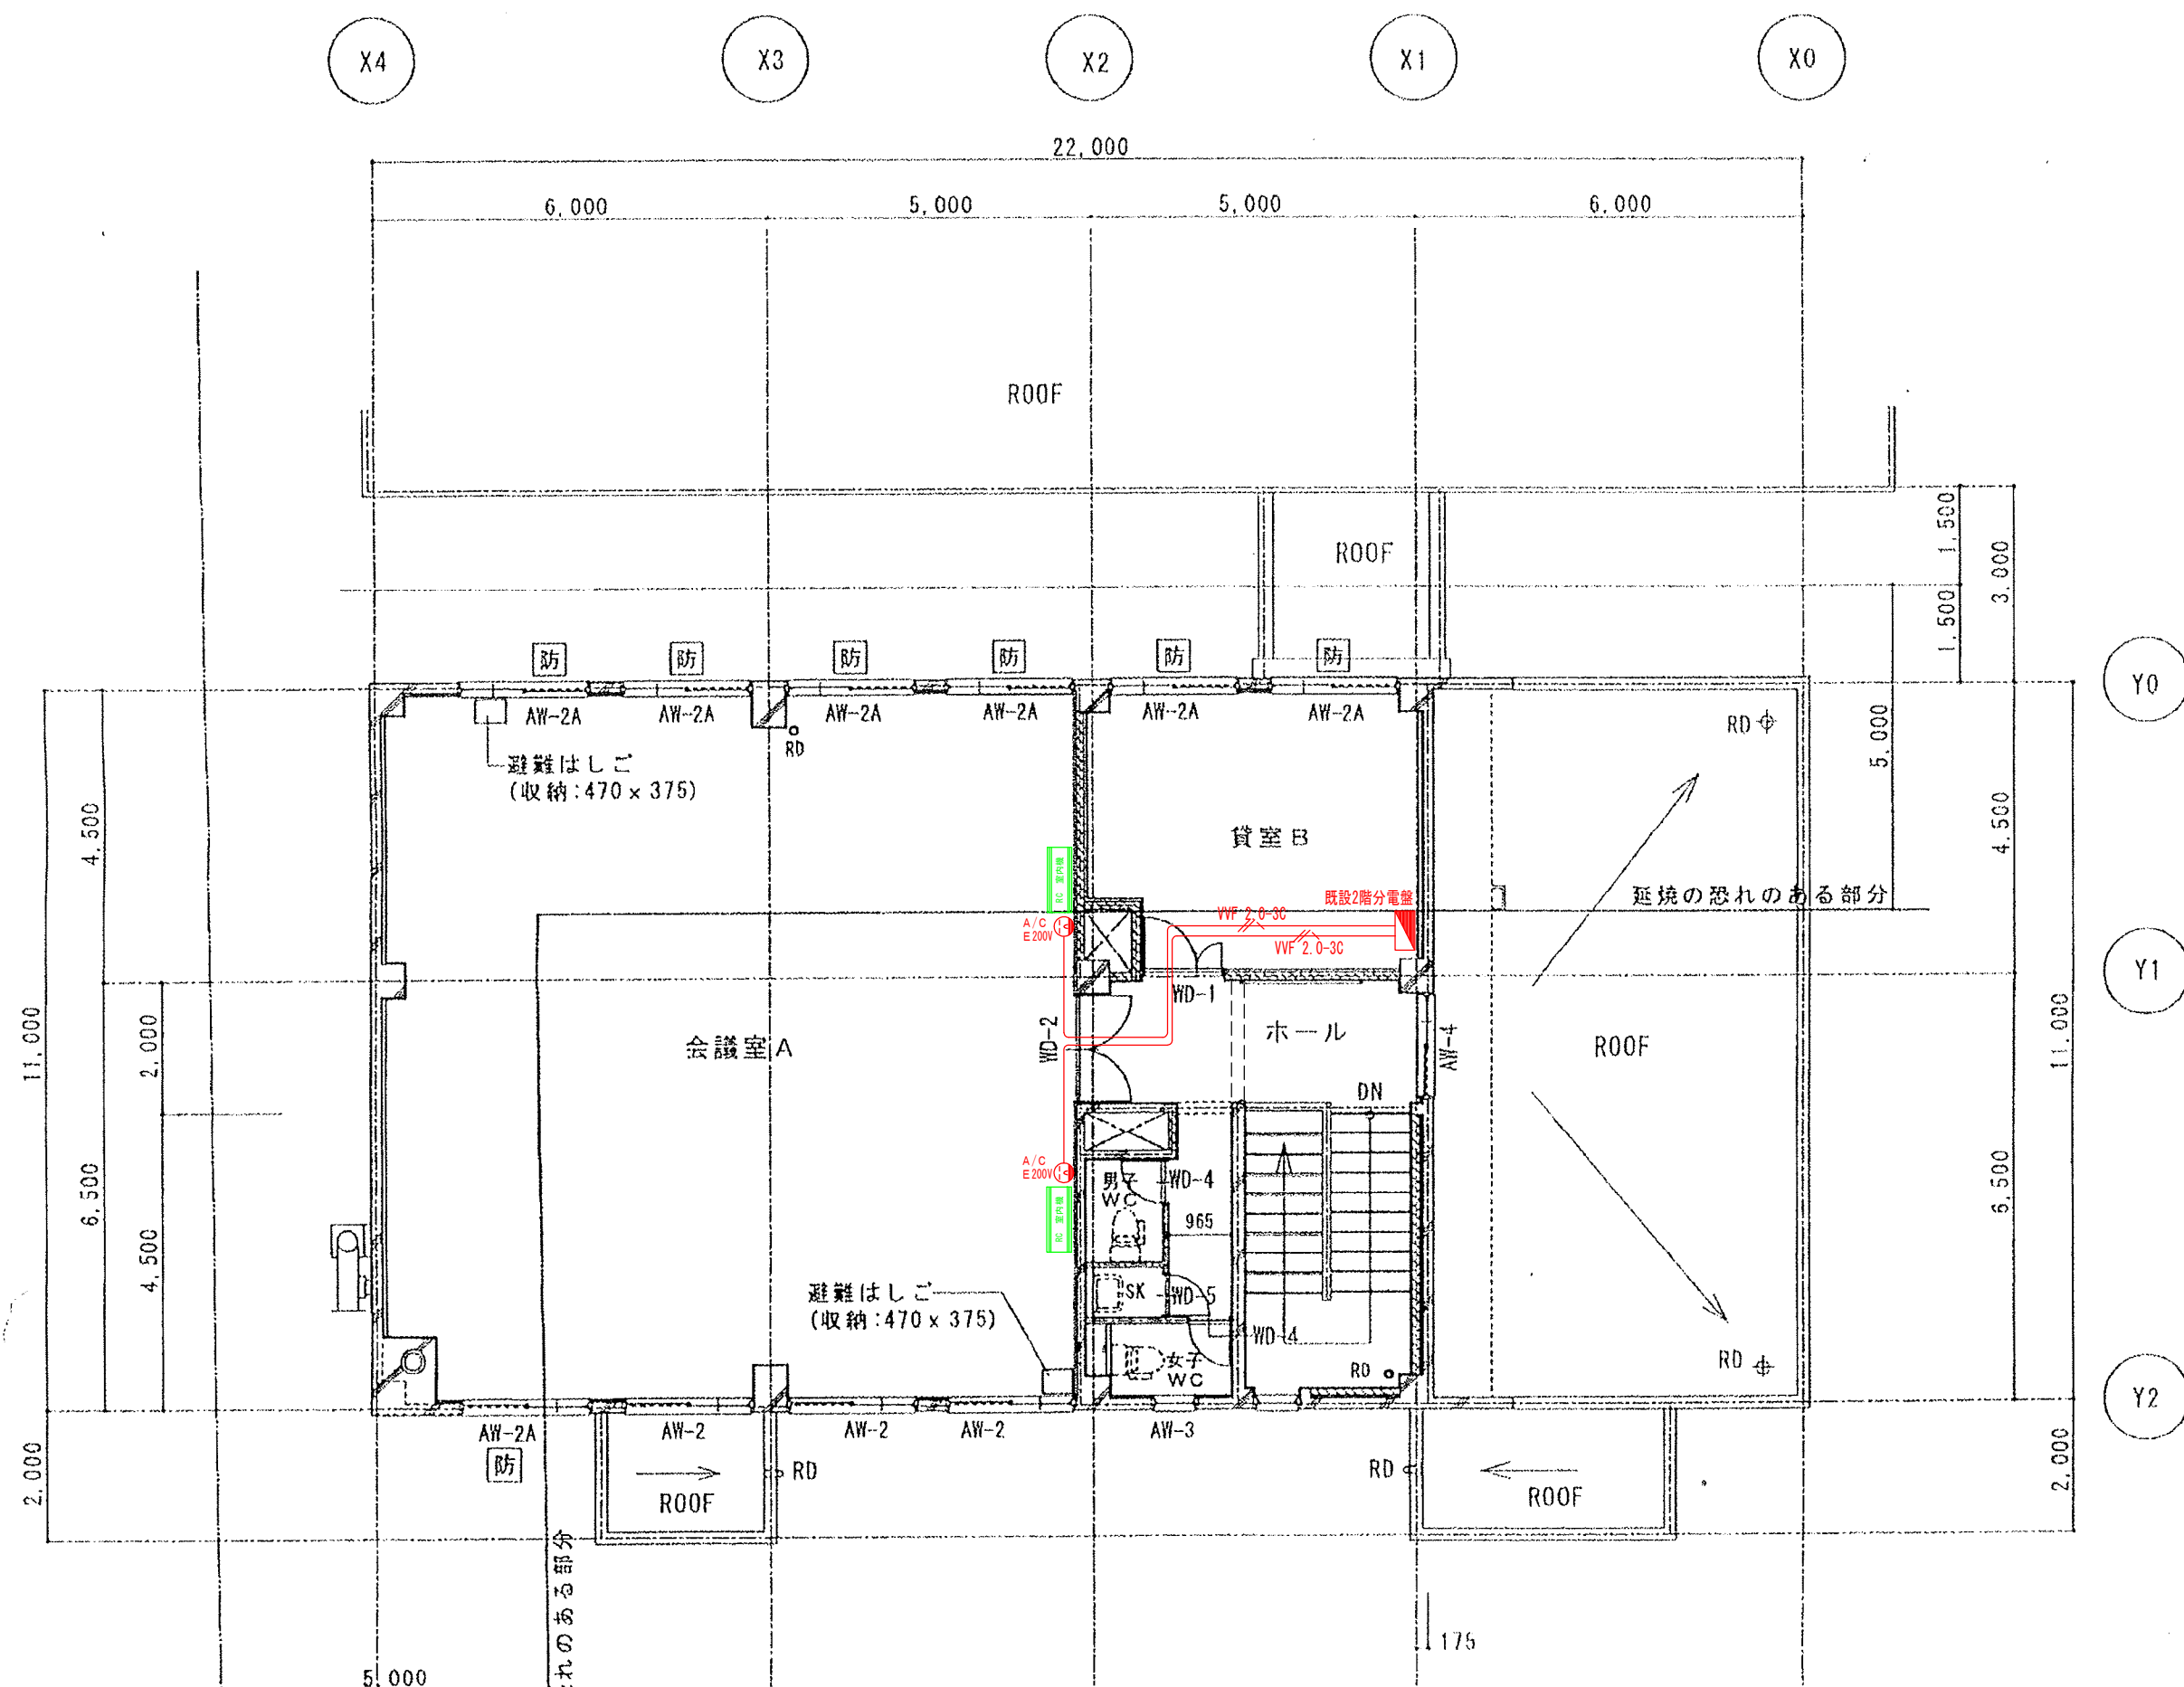

2 階



室内機設置予定箇所（赤色）



室外機設置予定箇所（赤色は室外機、黄色は配管）