



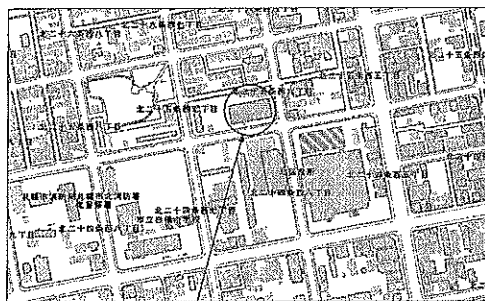


工事場所：札幌市北区北25条西6丁目

附近見取図 S=No Scale

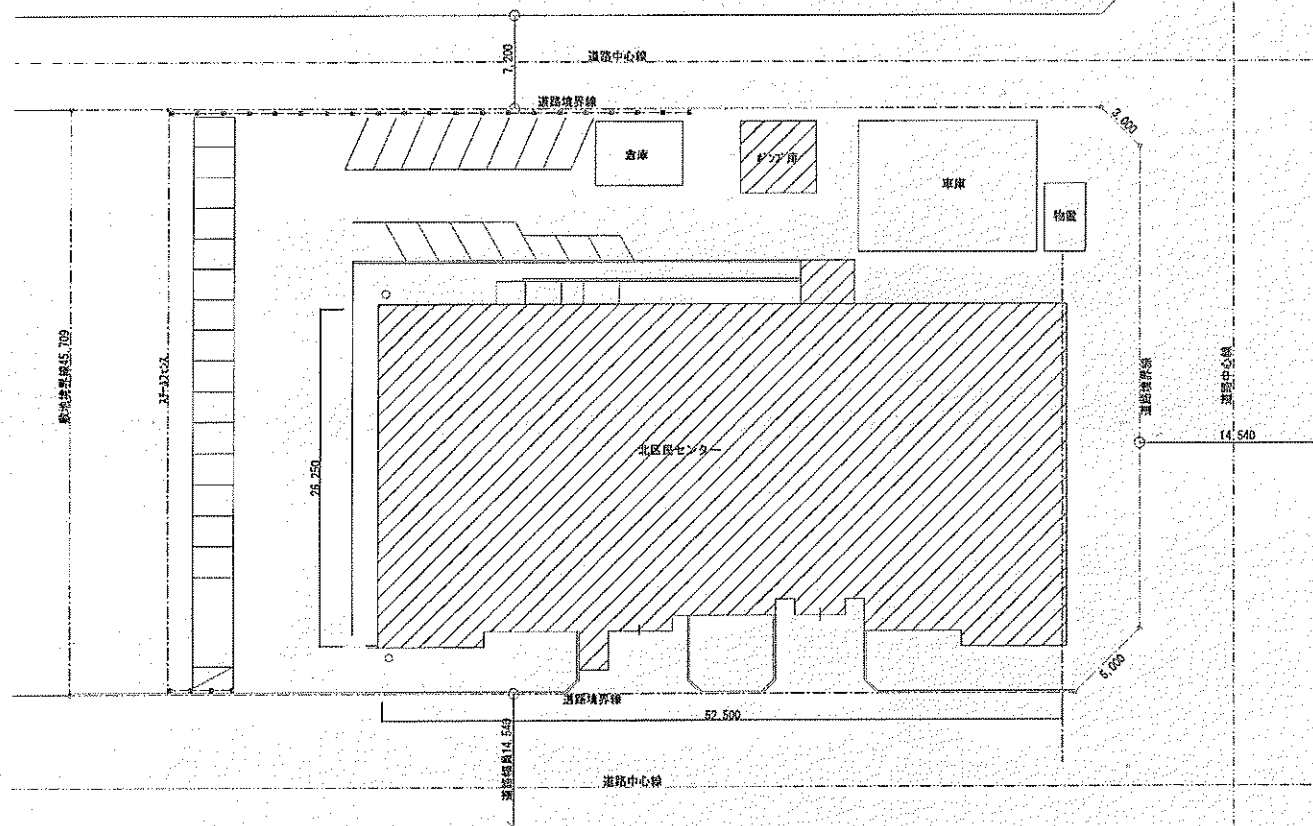

配置図 S=1:300

しゅん功図	
工 事 名	北区民センター自求発着設備改修工事
図面名称	附近見取図・配置図

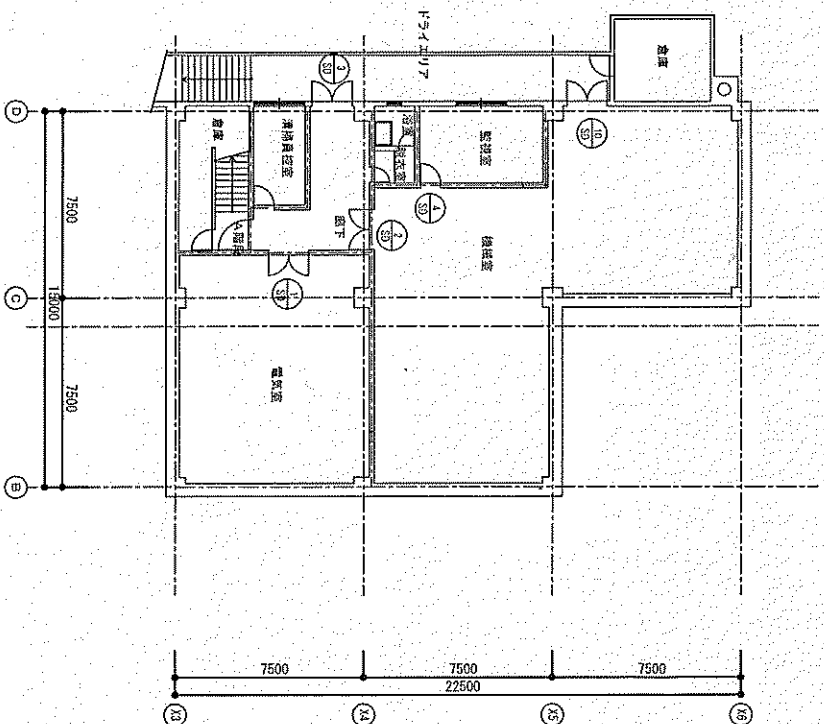


地階平面図 S-1: 100



改修後 平面図

PROJECT		北沢民センター・保健センター 耐震改修工事
TITLE		地階平面図 (改修前・改修後) ・ 建築改修配置図
SCALE		A1-1/8 A2-1/2

※改修後 避難経路停止点等 (所定避難金物) 取付 10ヶ所

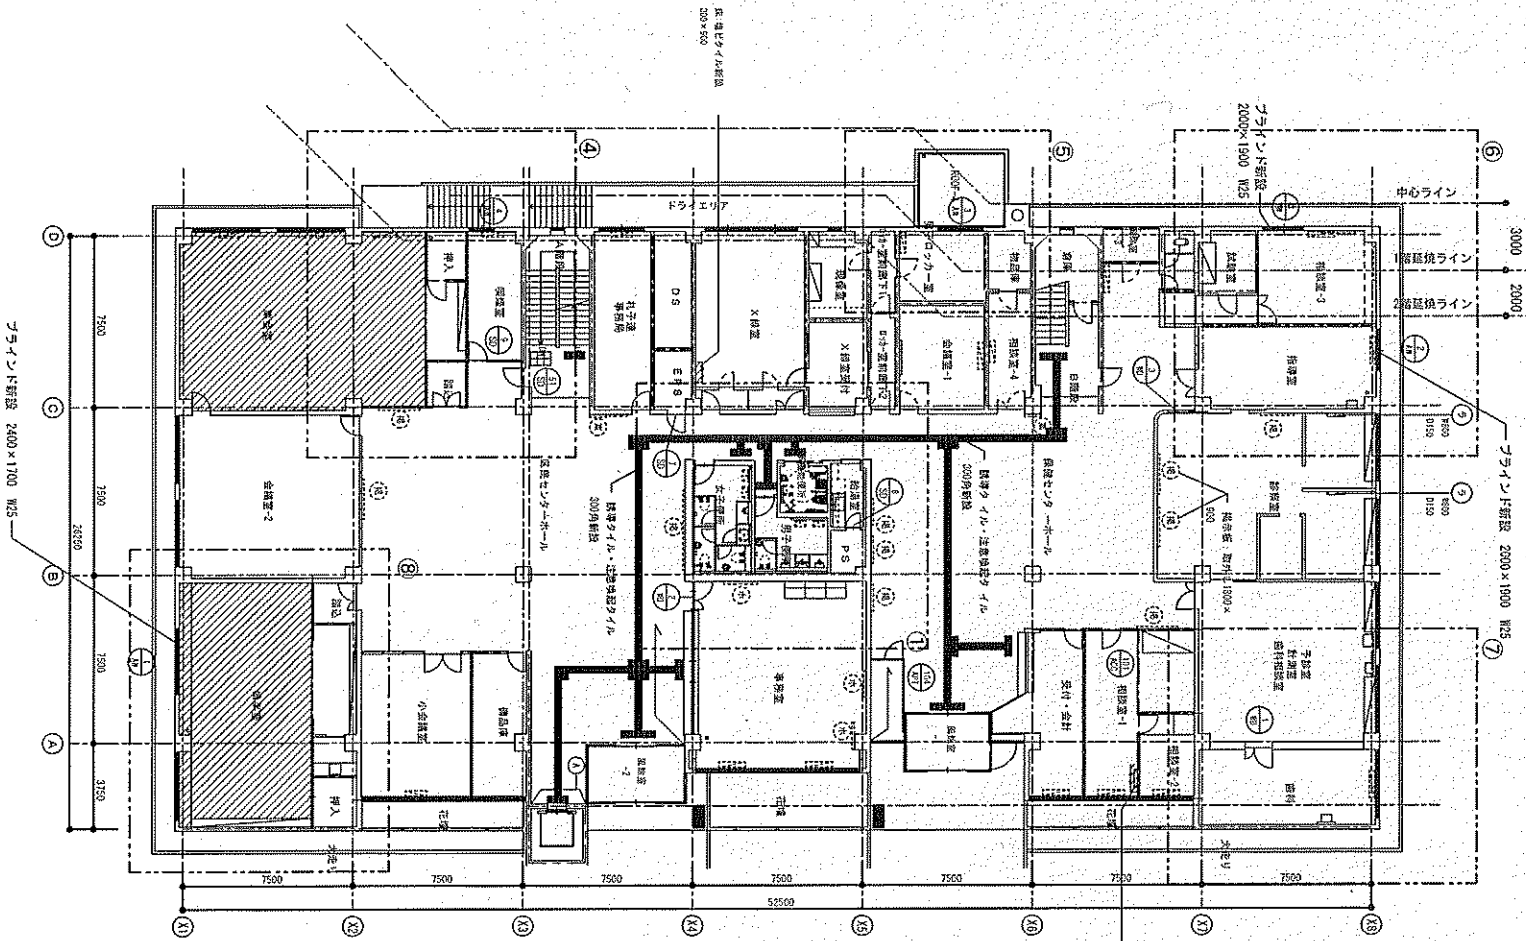

凡例

① 新設、増設、設置部分
(作組図参照)
※ 仕掛図番号を要す。

② 室内机上改修箇所
(仕上のみ表示・新設(一部下地共)
※ 特記無き場合は従来図参照
※ 特記無き場合は従来図参照
※ 特記無き場合は従来図参照

③ 新設スリット新設位置

④ 室内机上改修箇所
(仕上のみ表示・新設(一部下地共)
※ 特記無き場合は従来図参照
※ 特記無き場合は従来図参照
※ 特記無き場合は従来図参照

⑤ 305号スリット新設 16555下地 H=1000
スリット幅 16555下地 H=1000
スリット幅 16555下地 H=1000

⑥ 提示板

⑦ フォトリポード


⑧ 案内板

⑨ 風板

※ 凡例改修は天吊図参照

改修後 平面図

図 説		PROJECT		DATE
		北区民センター・保健センター 耐震改修工事		2014. 3. 27
TITLE		改修前・改修後 1階 平面図・器具改修配置図		NO A-16
SCALE		A1/100 A2/1/200		

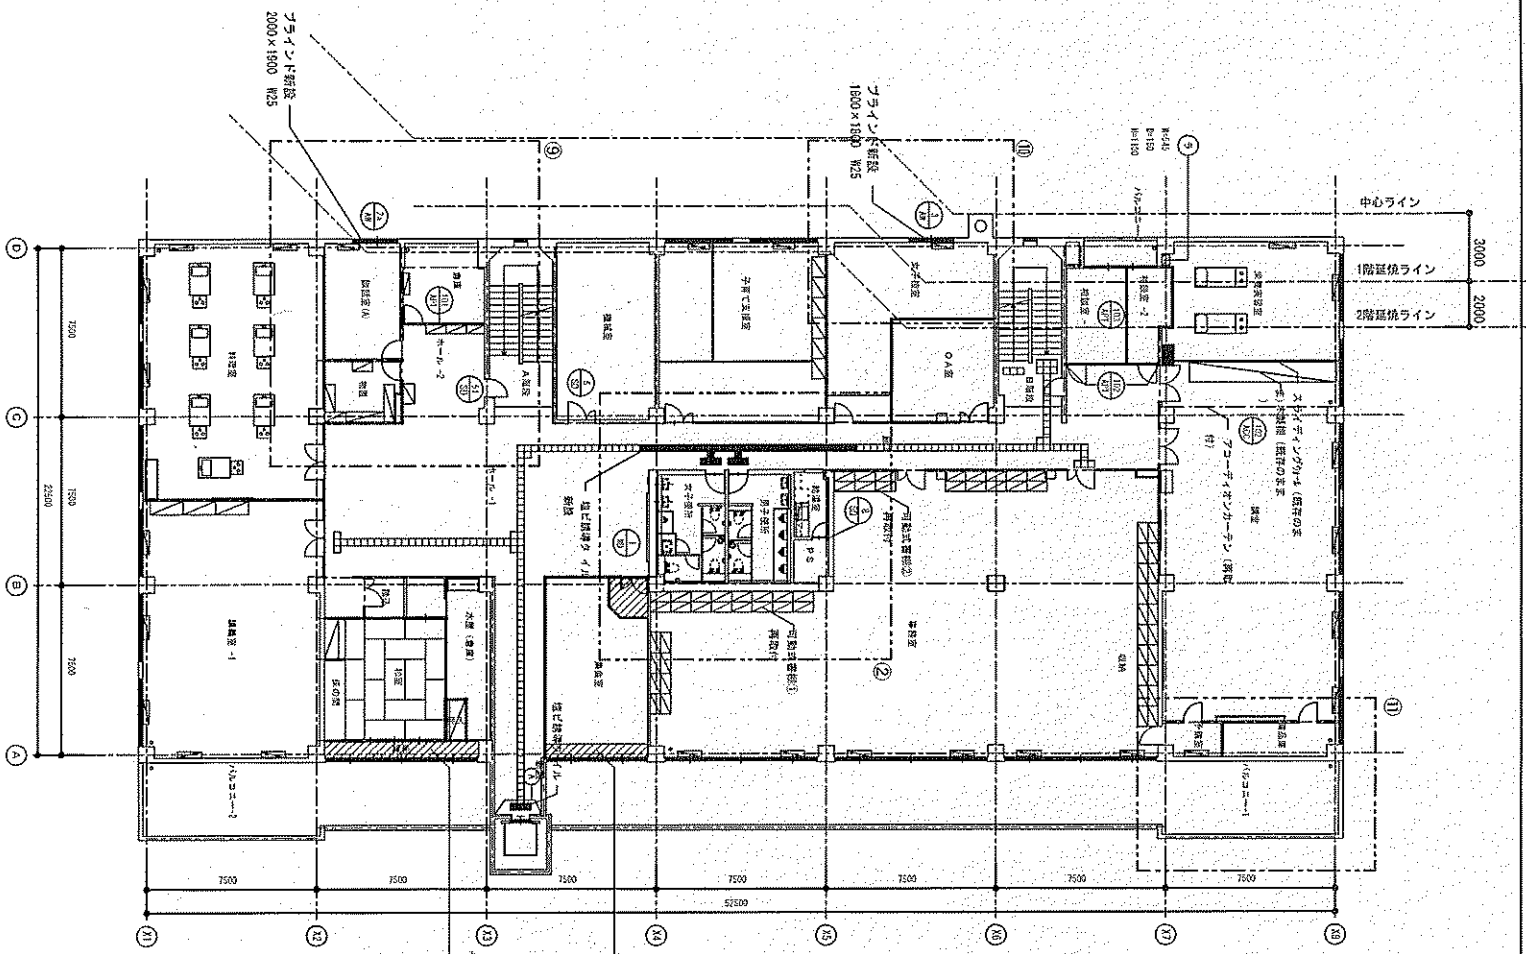

① 耐震量、増設・設置部分
 (詳細図参照)
 ※は詳細図番号を表す。
 ② 室内床は上改修範囲
 仕上の増設・新設 (一部下地具)
 ※は全面
 ※詳細図番号は詳細図参照
 ③ 土留壁 土留壁工事に伴い
 土留壁・新設
 ④ SRSラニアラ電線 L6557F地 H:1000
 位置ラニアラ電 156
 コーナーラニアラ 15×15
 ⑤ 換気扇
 ⑥ ラニアラボード
 ⑦ 案内板
 ⑧ 扉
 ⑨ 扉

改修後 平面図

PROJECT		DATE	
北区民センター・保健センター 前掲改修工事		2014. 3. 27	
TITLE		SCALE	
改修前・改修後 2階 平面図・建築改修範囲図		A1:1/200 A2:1/200	
		NO	
		A-17	

※改修後 新設設備等は建物 (附属設備含む) 取付 164ヶ所

※天井改修は天吊図参照

凡例

面配置、増設、設置部分
(詳細図参照)
※は詳細図番号を要す。

室内地上改修範囲
仕上のみ撤去・新設(一部下地共)
※特記無きは詳細図参照

前設スリット新設位置

室内地上改修範囲
仕上のみ撤去・新設(一部下地共)
※特記無きは詳細図参照

提示板

ホワイボード

架設板


景観

※天井改修は天尺図参照

改修後 平面図

書 名		PROJECT	DATE	
		北区民センター・保健センター 耐震改修工事	2014 3 27	
TITLE		改修前・改修後1・2・3階塔屋 平面図・建具改修配置図	NO	
		SCALE	A—19	
		A-1:100 A-2:1/200		

改修後

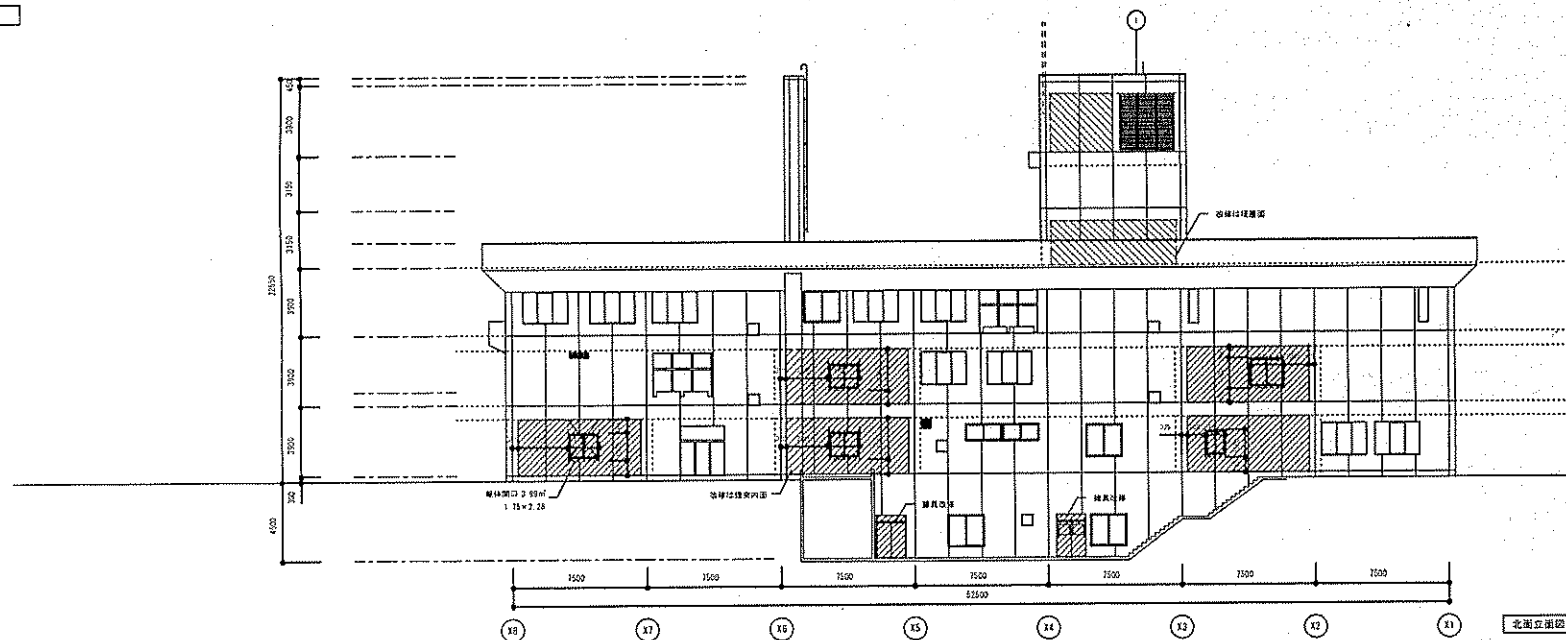


凡例 (改修・新設)

記号	内容
斜線	改修の範囲を示す記号 既存の建物の改修部分を示す記号 改修の範囲を示す記号 改修の範囲を示す記号
①	アルミクラップ 1400mm 幅
②	
③	

凡例は改修の範囲を示す

変更目	修 繕	PROJECT	DATE
		北区民センター・保健センター 耐震改修工事	2016 3 27
		TITLE	NO
		改修前・改修後 北面立面図	A 22

改修後

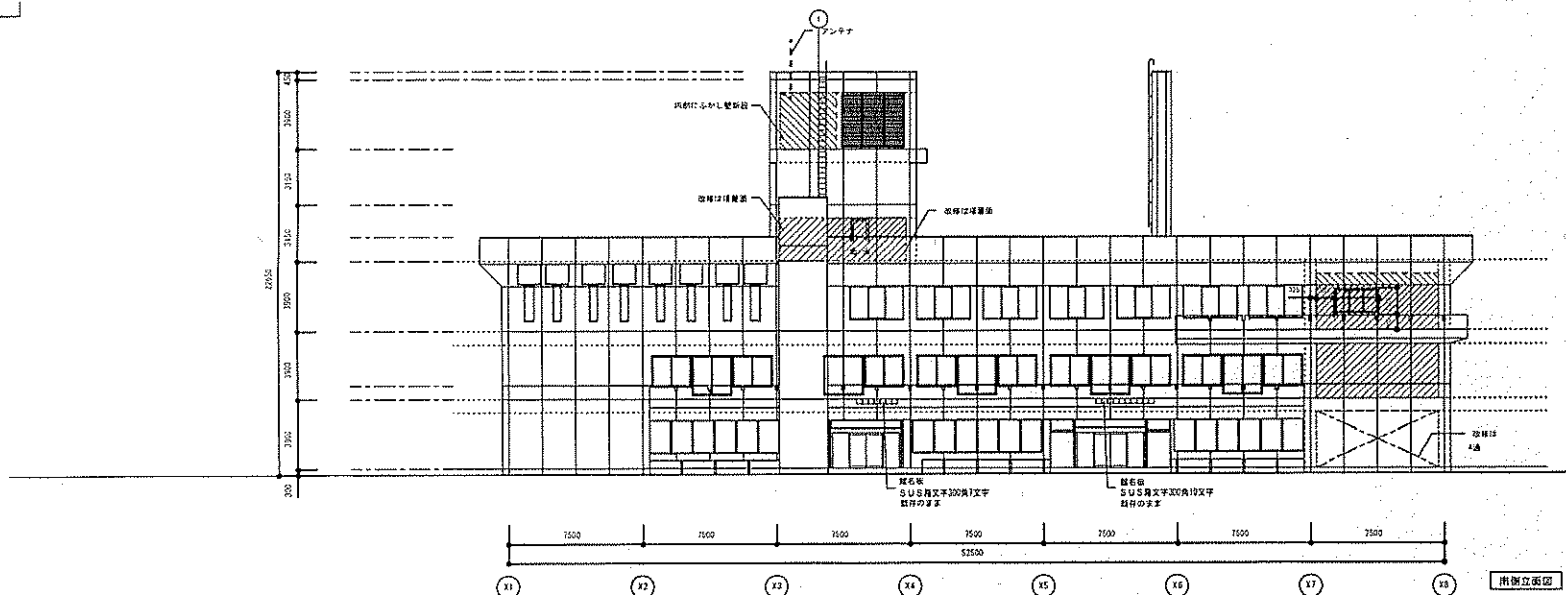

凡例 (改修・新設)

記号	内容
斜線	改修の範囲を示す記号 既存の建物の改修部分を示す記号 改修の範囲を示す記号 改修の範囲を示す記号
①	アルミクラップ 1400mm 幅
②	
③	

凡例は改修の範囲を示す

変更目	修 繕	PROJECT	DATE
		北区民センター・保健センター 耐震改修工事	2016 3 27
		TITLE	NO
		改修前・改修後 南面立面図	A 20



記号	説明
	新築物件取引完成額
	既得物件取引・売却外物件移転の完成額
	『完成』完成額
	新築物件取引完成額
	内訳不明/廃止等
①	アパルタメント 1,500 棟数
②	
③	

別添資料は環境計画書

実業印	PROJECT	北区民センター・保健センター 耐震改修工事		DATE	2014 1 21
	TITLE	池袋駅・改修後 東側・西側立面図	SCALE	41-5/102 A3-1/100	NO A-111