


令和7年度施行

業務設計書(公示用)

業務名：拓北いきいき公園園路整備業務


---

北区土木部維持管理課

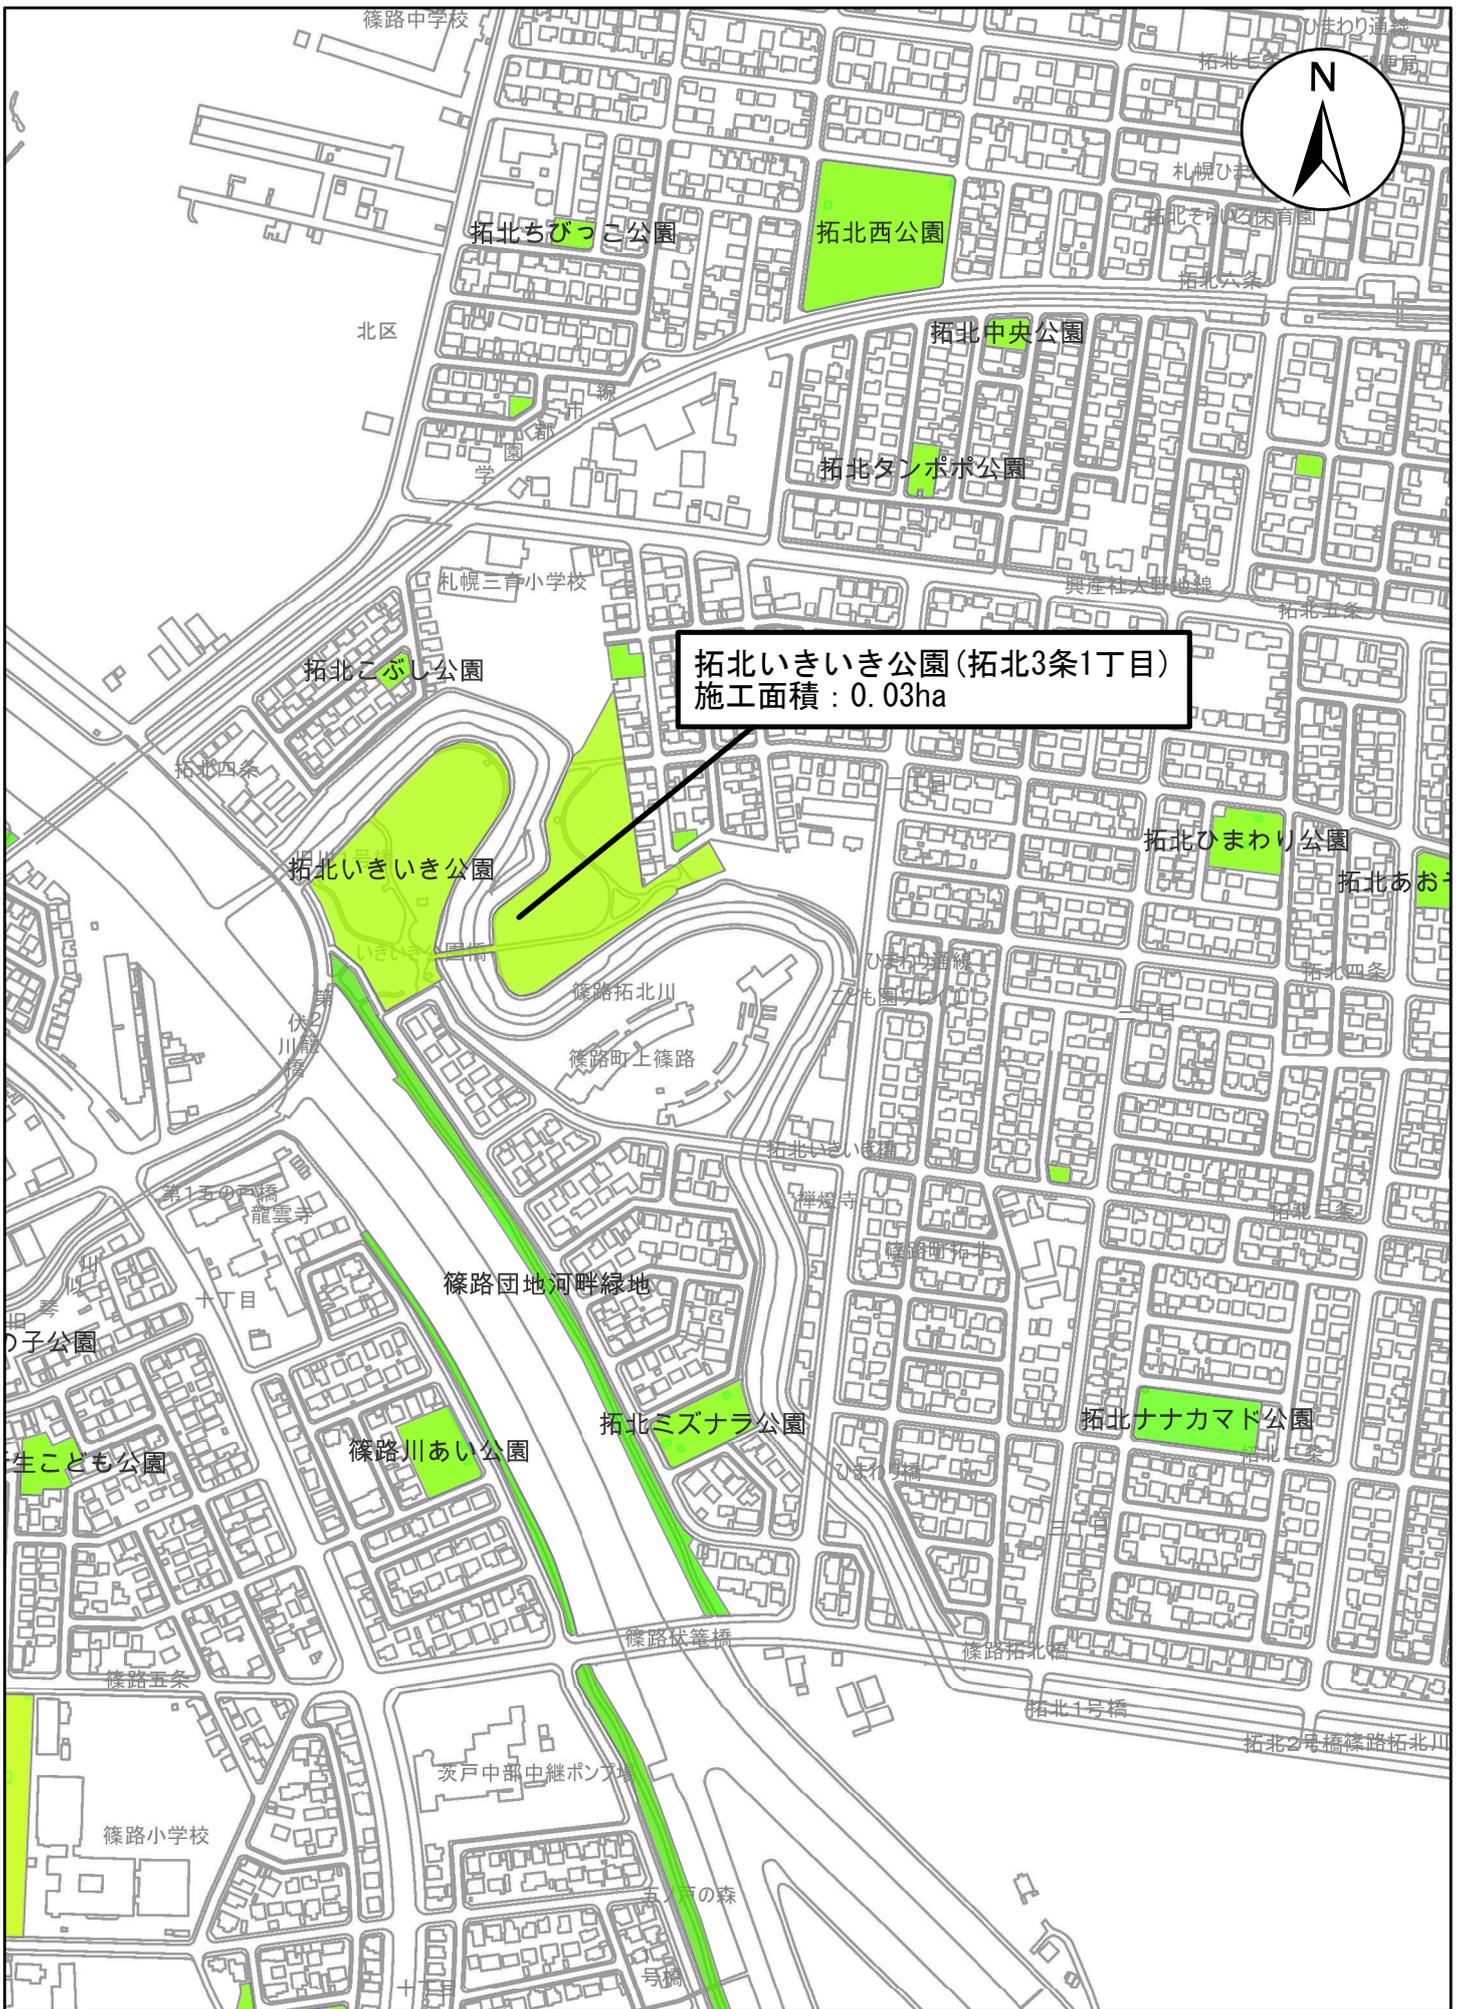

拓北いきいき公園 (拓北3条1丁目)  
 施工面積: 0.03ha


位置図

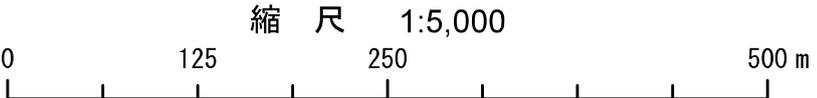


拓北いきいき公園 現況写真



拓北いきいき公園 現況写真

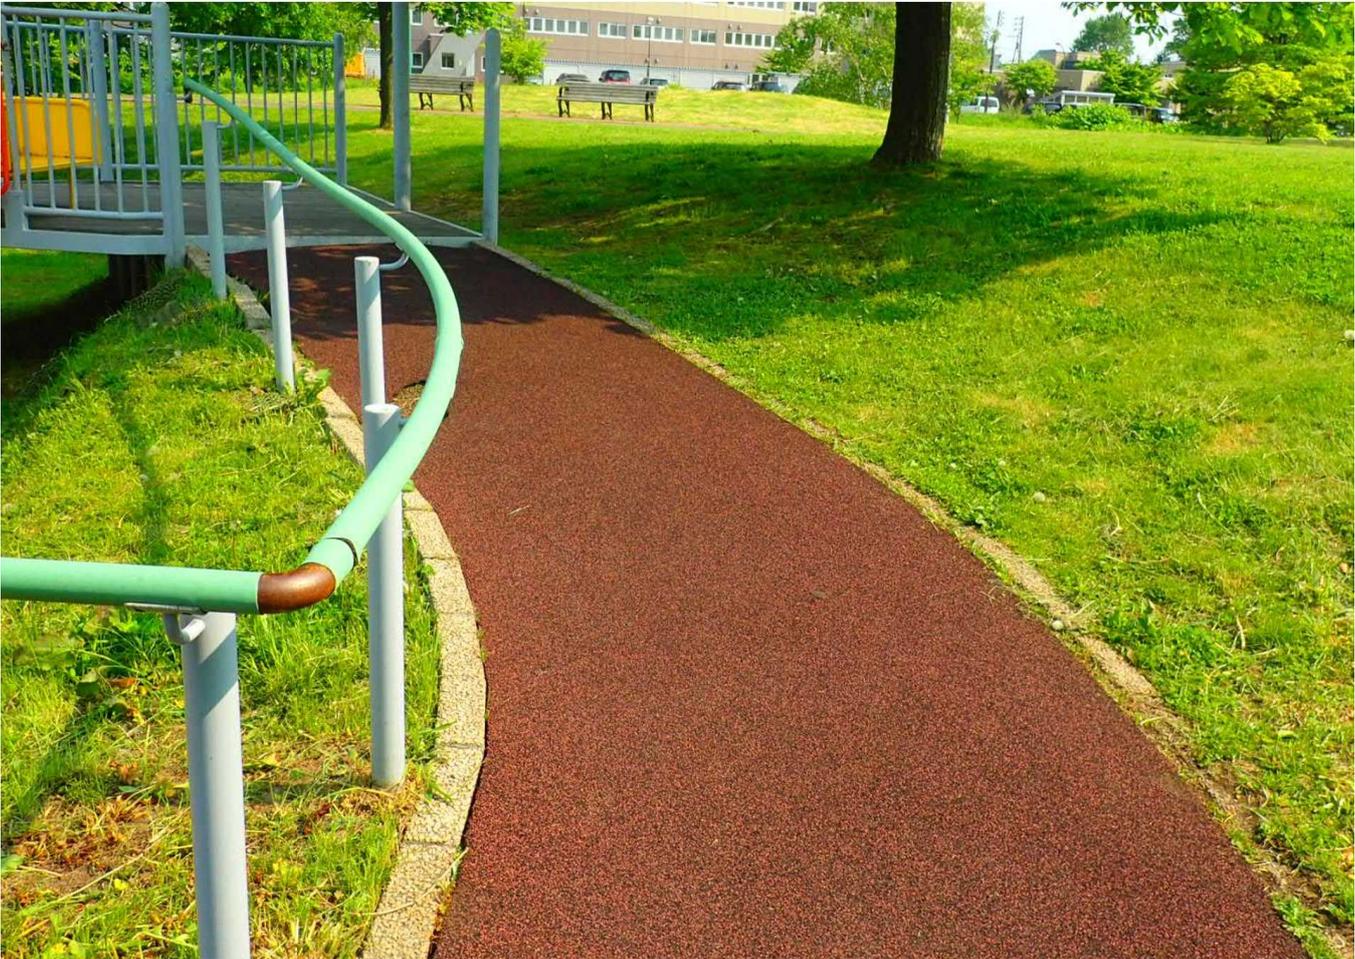

# 一般平面図

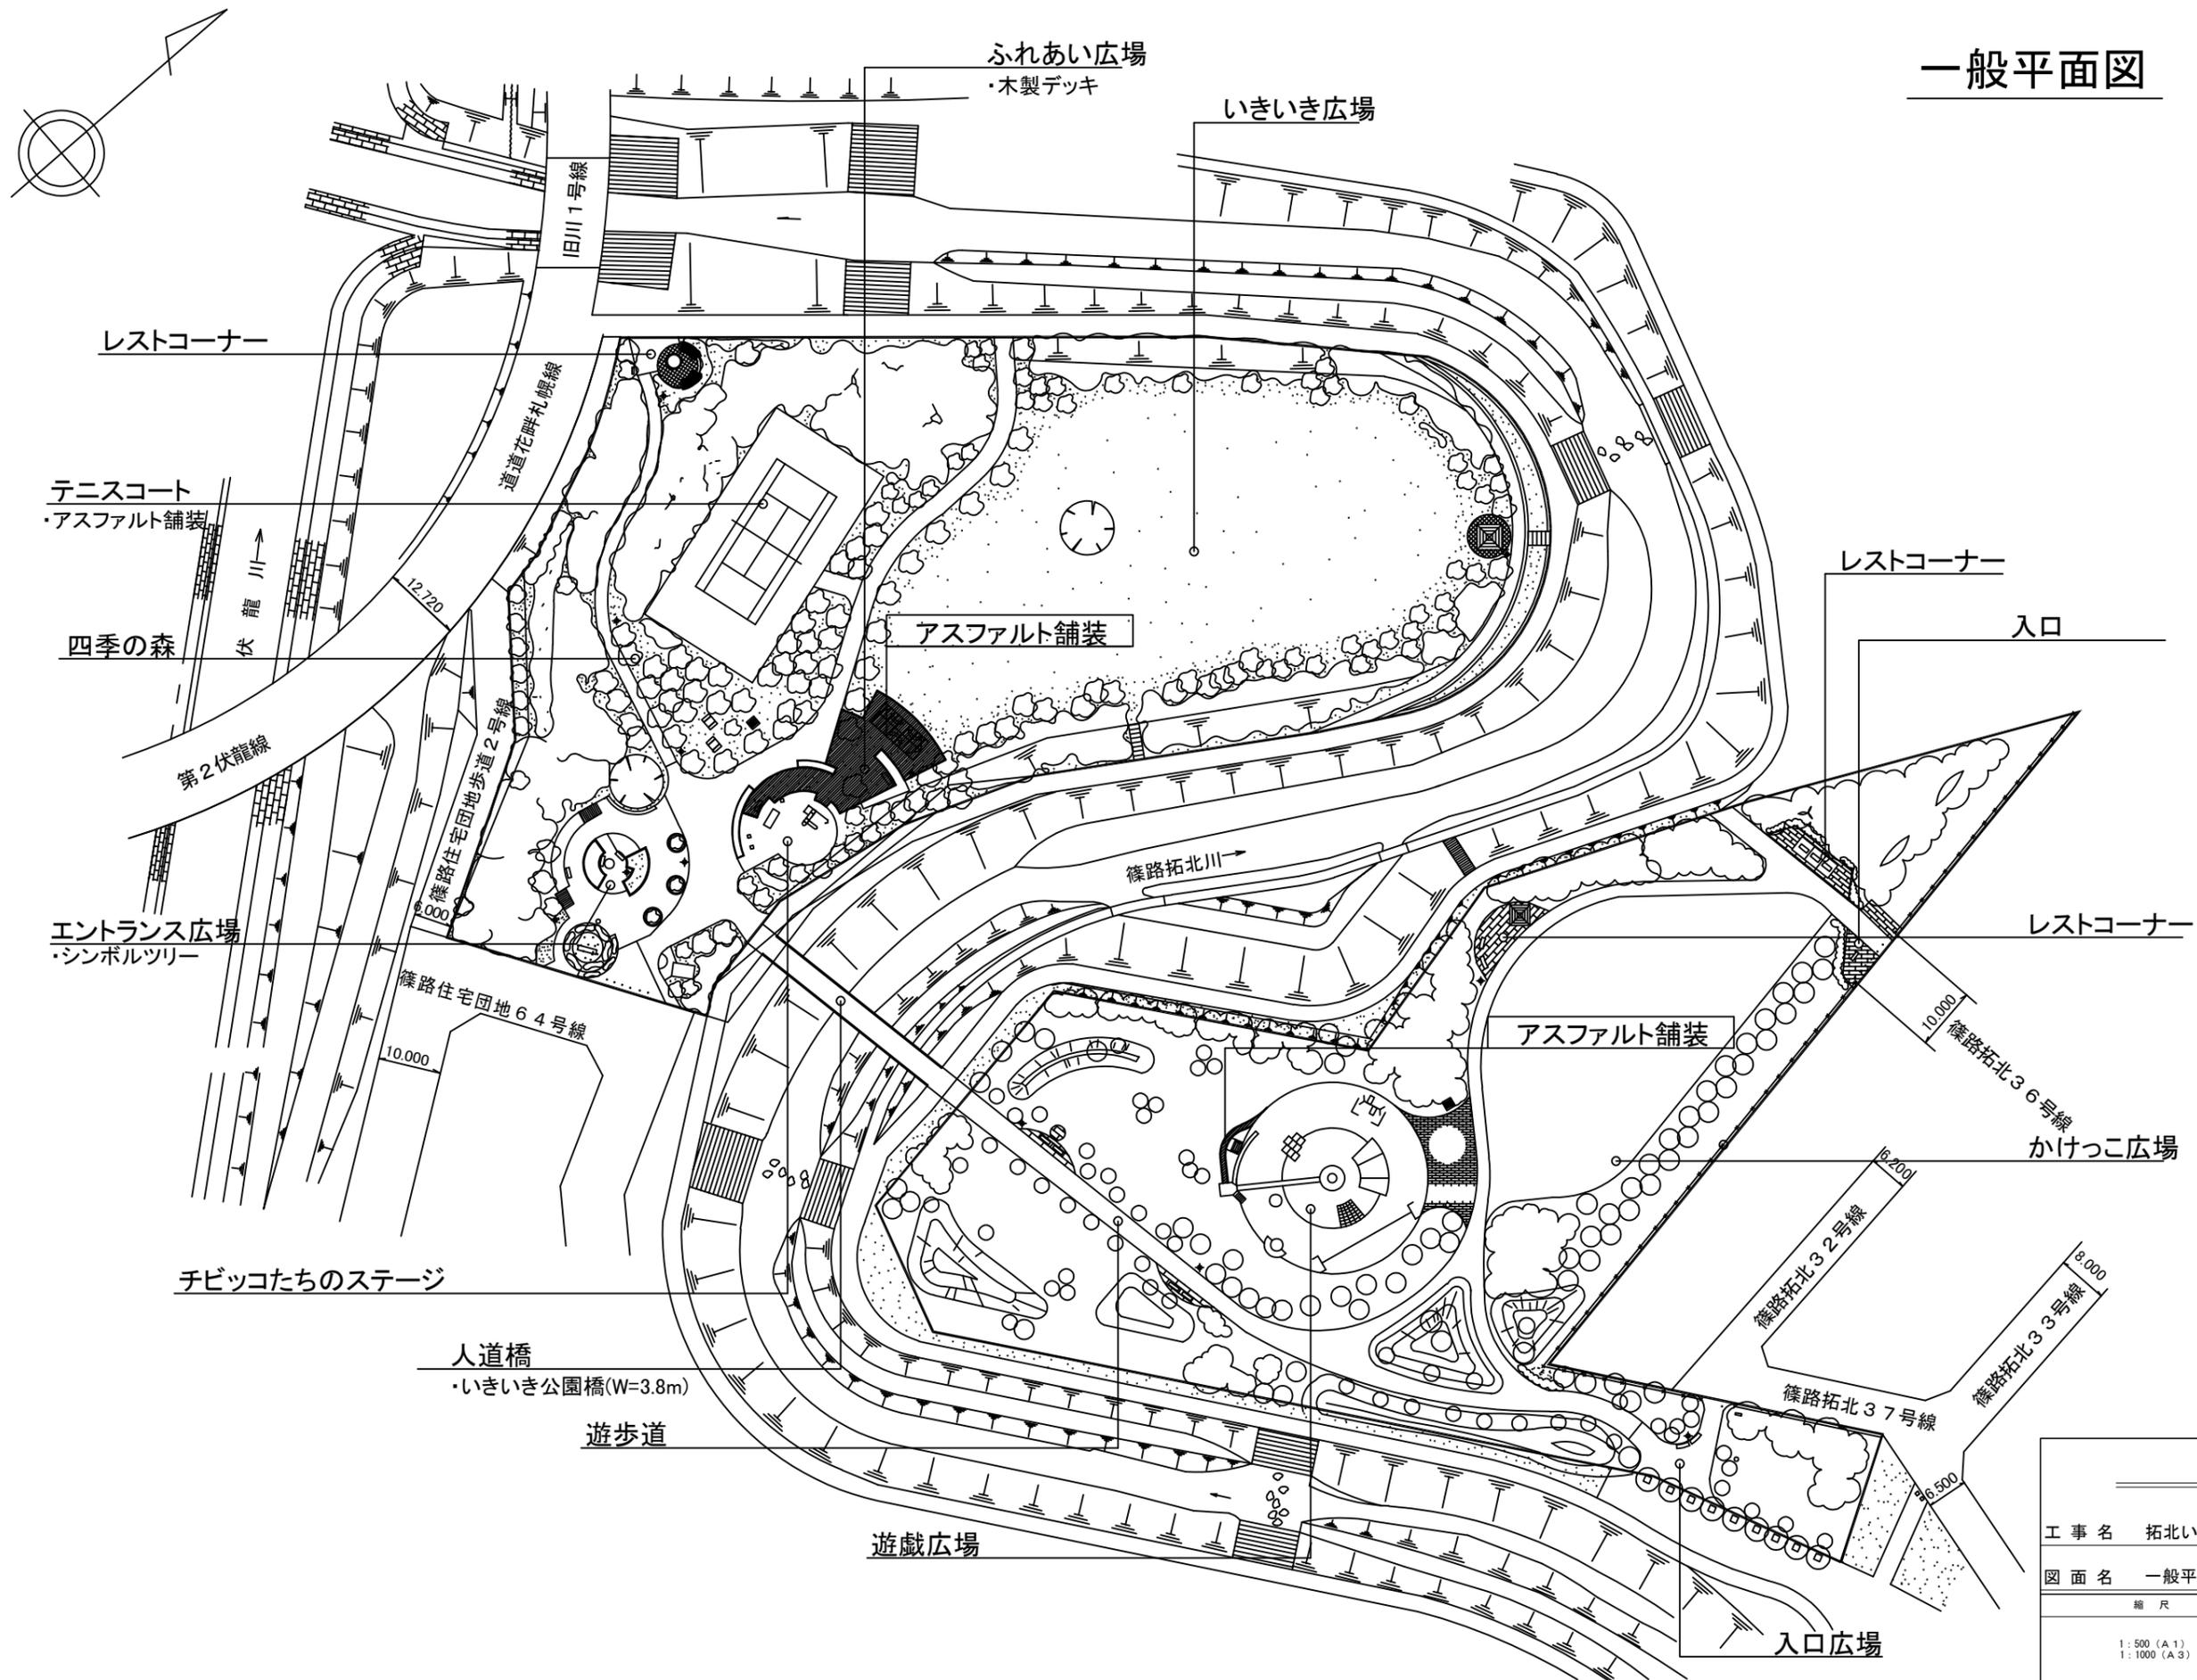


令和7年度	
工事名 拓北いきいき公園園路整備業務	
図面名 一般平面図(参考図)	
縮尺	図面番号
1:500 (A1) 1:1000 (A3)	1 4
札幌市北区土木部維持管理課	




# 舗装平面図(1)

1617 2000 2000 2000 2000 2000 2000 2000 2000 2000 2000 2000 2000 2000 2000

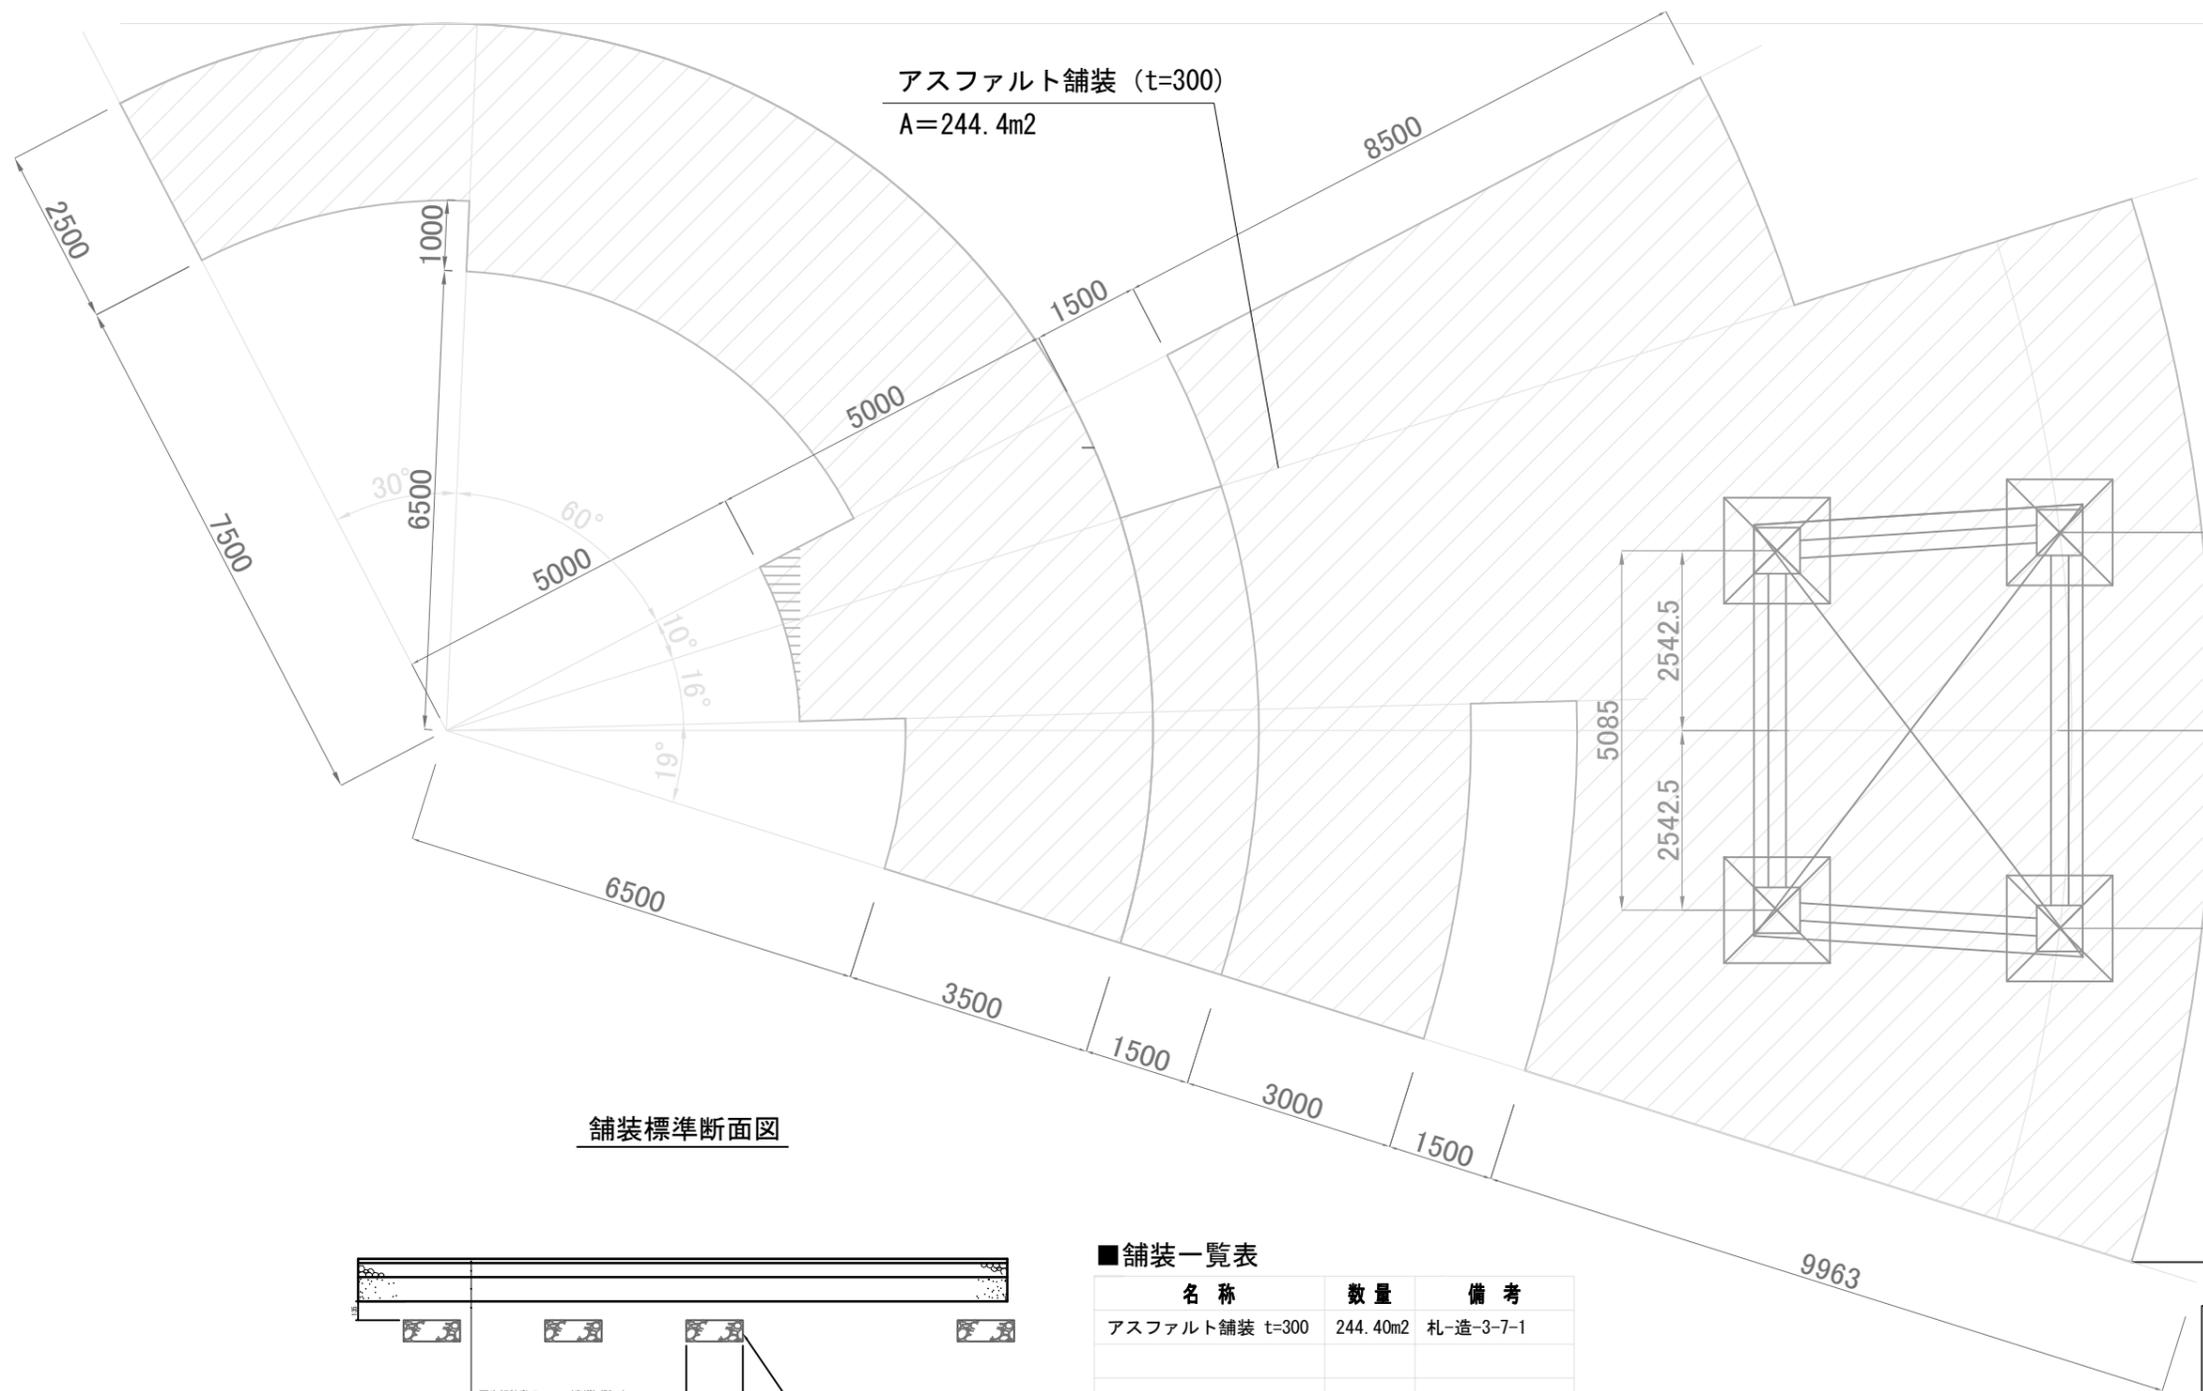

アスファルト舗装 (t=300)  
A=244.4m<sup>2</sup>

## 舗装標準断面図

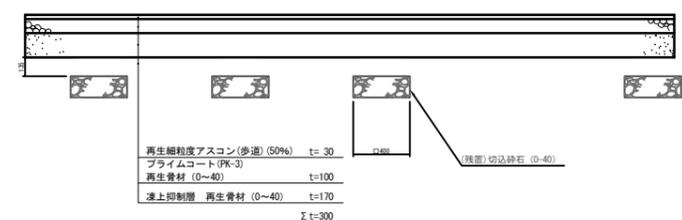

## ■舗装一覧表

名称	数量	備考
アスファルト舗装 t=300	244.40m <sup>2</sup>	札-造-3-7-1

※アスファルト舗装の表面勾配は業務主任と協議すること。  
※未施工部との擦りつけは業務主任と協議すること。

令和7年度

工事名 拓北いきいき公園園路整備業務

図面名 舗装平面図(1)(参考図)

縮尺	図面番号
1:50 (A1) 1:100 (A3)	3
札幌市北区土木部維持管理課	

# 舗装平面図(2)

## ■撤去・舗装一覧表

名称	数量	備考
ゴムチップ舗装撤去	26.55m <sup>2</sup>	
アスファルト舗装 t=300	26.55m <sup>2</sup>	札-造-3-7-1

※未施工部との擦りつけは業務主任と協議すること。  
 ※表面勾配は現況合わせとするが、業務主任と協議すること。

アスファルト舗装 (t=300)

A=26.55m<sup>2</sup>

ゴムチップ舗装 (t=300) 撤去  
 A=26.55m<sup>2</sup>

令和7年度

工事名 拓北いきいき公園園路整備業務

図面名 舗装平面図(2)(参考図)

縮尺

図面番号

1:100 (A1)  
1:200 (A3)

4

4

札幌市北区土木部維持管理課

## 拓北いきいき公園園路整備業務仕様書

### 1. 業務概要

本業務は拓北いきいき公園の老朽化施設の改修等を行うものである。

### 2. 業務場所

拓北いきいき公園（札幌市北区拓北3条1丁目）

別紙「位置図」参照

### 3. 業務内容

施工面積：拓北いきいき公園 0.03ha

(1) 公園施設の撤去 一式

(2) アスファルト舗装 一式

詳細については、別紙「施工図（参考）」参照

### 4. 一般事項

- ・受託者は業務仕様書に従い誠実に履行しなければならない。
- ・本仕様書及び施工図（参考）のほか、札幌市公園及び街路樹等総合維持管理業務仕様書、札幌市土木工事共通仕様書及び標準図、札幌市造園工事標準図及び参考図等を標準とし、本市担当職員（業務主任）と協議の上、業務を遂行すること。なお、業務履行協議簿は様式1を使用すること。
- ・受託者は業務責任者を定めることとし、業務内容については業務主任と調整を十分に行い、指示に従うこと。業務責任者は建設業法に基づき、造園施工管理技士の資格を有するものとする。
- ・受託者は、業務上知り得た秘密を本市の許可なくして第三者に漏らしてはならない。
- ・アイドリングストップなど環境に配慮した運転を心がけること。
- ・ゴミ減量及びリサイクルに努めること。
- ・環境法令など関係法令を遵守すること。
- ・受託者は、業務の履行中に事故が発生した場合は、直ちに担当職員に報告するとともに、事故報告書を担当職員にすみやかに提出すること。また、第三者に被害を与えた場合は、その被害者に対して適切・迅速に誠意をもって対応すること。
- ・業務実施の都合上、休日または夜間に作業する場合はあらかじめ担当職員の承諾を得ること。

## 5. 安全衛生管理

- ・受託者は、労働安全衛生法に基づき安全に関する事項を確実に行うこと。また、業務に従事する職員の労働安全衛生管理及び教育、作業前の危険予知活動を適切に行い、作業場の安全確保と事故防止に努めること。
- ・業務主任と協議を行い、施工範囲外の公園利用者に配慮した安全管理・現場管理の体制を確保すること。

## 6. 使用資材

- (1) 基礎砕石は、再生骨材(0-40)を使用すること。
- (2) アスファルト合材は再生細粒度アスコン(歩道)(50%)を使用すること。

その他使用資材は、4.一般事項で示したもののほか、札幌市造園工事特記仕様書の内容を参考とし、事前に業務主任に確認すること。

## 7. 仕様

- (1) 未施工部との擦り付けは業務主任と現地立会のうえ決定すること。
- (2) アスファルト舗装の表面勾配については、業務主任と協議のうえ施工すること。
- (3) 各種施設の設置位置は業務主任と現地立会のうえ決定すること。

その他仕様は 4.一般事項で示したもののほか、札幌市造園工事特記仕様書の内容を参考とし、事前に業務主任に確認すること。

## 8. 提出書類

- (1) 着手時
  - ・業務着手届(各2部)(業務責任者の造園施工管理技士資格証写し、業務工程表)
- (2) 着手後・現場着手前
  - ・業務計画書(概要、組織、連絡体制、安全衛生管理、作業工程、廃棄物処分計画、使用資機材、作業員名簿)
- (3) 完了時
  - ・業務完了届
  - ・写真帳
  - ・出来形図

上記写真及び出来形図(dwg形式及びpdf形式)はCD等電子媒体により電子データも提出すること。

上記のほかは業務主任の指示によること。

## 9. 発生材の処理について

- (1) 当該業務による発生材の処理施設等は別表のとおりとする。
- (2) 産業廃棄物の処理に当たっては、関係法令に従い適正に処分しなければならない（マニフェスト含む）。  
産業廃棄物の収集、運搬、処分については、産業廃棄物処理業の許可を得たものを行わなければならない。なお、運搬・処分にかかる費用は受託者が負担すること。
- (3) 産業廃棄物の処理に係る契約の締結  
本業務により発生した産業廃棄物については、本市が「廃棄物の処理及び清掃に関する法律」第12条第5項及び第6項の規定に従って委託契約を締結するものとし、取扱いについては業務主任の指示によること。
- (4) 発生材の処理方法、処理場及び処分量に変更が生じた場合は業務主任と協議を行うこと。

## 10. 積算に使用している追加単価等について

- (1) 本工事に係る工事費の積算にあたり、積算に使用された追加単価（札幌市で公表されている資材単価と月刊の「建設物価」（一般財団法人 建設物価調査会発刊）及び「積算資料」（一般財団法人 経済調査会発刊）に掲載されている単価以外）については、下記にて閲覧できる。

### ○公表の方法

1. 公表場所：北区土木センター設計書閲覧コーナー
2. 公表方法：閲覧用パソコン

### (注意事項)

使用した単価は予定価格算出上のものであり、特定の製品を指定したものではない。

建設副産物分類		処理施設名	施設の所在・連絡先	受入条件等		
建設副産物	産業廃棄物	コンクリート塊 (無筋・有筋)	東亜道路工業㈱	東) 東雁来5条 1丁目78-1,90-3 TEL 781-2814	※処理料金有料。 ※再生アスファルトとして売却。 ※受け入れ時間、受け入れ量等については各施設へ事前に確認すること。	
			世紀東急工業㈱	西) 発寒10条14丁目 1068番地3 TEL 669-1234 西) 発寒16条 12丁目1020 TEL 661-3890		
			道路工業㈱	豊) 西岡521-6 TEL 582-8080		
			札幌中央アスコ(大成ロテック㈱)	西) 福井495-2 TEL 662-0718		注1) 札幌リサイクル骨材㈱は事前打ち合わせによる。カラー舗装の受け入れ可。
			札幌環境 資材センター(新日建 設備)	手) 曙5条5丁目 110番18号 TEL 684-5488		
			注1) 札幌リサイクル骨 材㈱	東) 中沼町45-26 TEL 792-4087		
			石狩アスコン	石狩市新港中央2丁目 757-4 TEL0133-64-1951		
			道央グリーン アスコン	江別市工業町26-6 TEL011-383-3198		
			エコセンター 東札幌	江別市工業町6-5 TEL011-384-1933		※札幌市内の全ての処理施設が受け入れ不可能な場合のみ使用すること。 ※処理料金有料。 ※再生アスファルトとして売却。 ※受け入れ時間、受け入れ量等については各施設へ事前に確認すること。
			きたひろ アスコン	北広島市西の里745-6 TEL011-373-7321		
			サッポロ アスコン	北広島市大曲工業団地 3丁目7-3 TEL011-377-3797		
			コンクリート塊 (無筋・有筋)	再生		札幌リサイクル骨材㈱
小橋北豊㈱	南) 石山230番地 TEL 571-7830					
札幌環境 資材センター(新日建 設備)	手) 曙5条5丁目 110-18 TEL 684-5488					
㈱松原産業	白) 川下2111-3 TEL 879-6550					
野田工業㈱	中) 盤浜264番地 TEL 643-1009					
世紀東急工業㈱	西) 発寒16条12丁目 1020-197,198 TEL 661-3890					
木くず	再生	城東運輸㈱	北) 拓北6番602 TEL 782-8535	※幹と枝は分離し、幹は3.4m以下 ※受入条件等については、確認を要する。 ※燃料チップ		
		発寒清掃工場	西) 発寒15条14丁目 2-30 TEL 667-5311	※最大辺が50cm以下のもの (セメント付着、ケール・CCA防腐剤類塗布物は不可) ※丸太木材等は最大径0.2m以下		
		駒岡清掃工場	南) 真駒内602-30 TEL 582-9733			
		白石清掃工場	白) 東米里2170-1 TEL 876-1710			
		発寒破砕工場	西) 発寒15条 14丁目2-30 TEL 667-5311		※最大辺が0.5~2.0m以下のもの (セメント付着、ケール・CCA防腐剤類塗布物は不可) ※丸太木材等は最大径0.2m以下 ※剪定枝も受入れ可能(一週間以上、乾燥させること)	
		篠路破砕工場	北) 篠路町福移153 TEL 791-2516			
駒岡破砕工場	南) 真駒内602-30 TEL 582-9733					
(硬質・軟質・塩ビ類)	焼却・埋立・再生	札幌第一清掃㈱	西) 発寒13条 12丁目1-1 TEL 611-9291	※処理後は、焼却後埋立、または再生プラスチックとして売却		
		㈱公清企業	東) 中沼町45-23 TEL 792-3770			
		㈱マテック	西) 発寒12条 13丁目1020-232 TEL 213-7000			
		北清企業㈱	北) 篠路町拓北 6-591 TEL 791-1101			
金属くず	焼却・埋立・再生	㈱鈴木商会	西) 発寒15条13丁目 (西営業所) TEL 662-2211 ※東) 東雁来町 (東営業所) TEL 875-3540	※処理料金及び受入条件等については、各処理施設に確認を要する。 ※付着物は除去しておくこと。買い取り(再生)の場合もあり。 ※東営業所は金属くず(再生)の受け入れ事業所であるため、搬入にあたっては施設と事前に打ち合わせすること		

発生残土	受入れ施設名	受入れ所在地	受入条件等
砂質土 (草混じり)	札幌石狩砂利	小樽市銭函4丁目157-1	搬入時期については、事前に協議のこと



業務名: 拓北いきいき公園園路整備業務

業務委託費	円
業務価格	円
消費税等相当額	円

業務の説明

1. 業務の場所

- ・ 拓北いきいき公園(札幌市北区拓北3条1丁目) (位置図参照)

2. 業務の概要

施工面積: 0.03ha 施工図(参考)参照

- ・ 公園施設の撤去 一式
- ・ アスファルト舗装 一式

3. 業務の期間

- ・ 着手の日から令和7年11月28日まで

4. 仕様書等

- ・ 拓北いきいき公園整備業務仕様書、施工図(参考)
- ・ 札幌市公園及び街路樹等総合維持管理業務仕様書
- ・ 札幌市土木工事共通仕様書及び標準図、札幌市造園工事標準図及び参考図等
- ・ 内訳書の表記について

5. 提出書類等(以下、各1部)

- (1) 着手時: 業務着手届(業務責任者、造園施工管理技士資格証写し)
- (2) 着手後・現場着手前: 業務計画書(概要、組織、連絡体制、安全衛生管理、作業工程、  
廃棄物処分計画、使用資機材、作業員名簿)
- (3) 完了時: 業務完了届、写真帳、出来形図  
写真及び出来形図(dxz形式及びpdf形式)はCD等電子媒体により電子データも提出  
上記のほかは業務主任の指示によること。

## 内訳書の表記について

- 設計内訳書の表記については、下記の通り読み替えを行うこととする。

・ 工事番号 → 業務番号

---

・ 工事名 → 業務名

---

・ 工事区分 → 業務区分

---

・ 直接工事費 → 直接業務費

---

・ 純工事費 → 純業務費

---

・ 工事原価 → 業務原価

---

・ 工事価格 → 業務価格

---

・ 工事費計 → 業務委託料

---

## 設計総括表（金抜き）

業務番号	業務名	拓北いきいき公園園路整備業務	当 初	事業区分	公園緑地整備・改修	
				工事区分	基盤整備	
工事区分・工種・種別			単位	数量	数量増減	摘要
基盤整備						
敷地造成工			式	1		
掘削工			式	1		
残土処理工			式	1		
構造物撤去工			式	1		
構造物取壊し工			式	1		
運搬処理工			式	1		
公園施設等撤去・移設工			式	1		
公園施設撤去工			式	1		
施設整備			式	1		
園路広場整備工			式	1		
舗装準備工			式	1		
アスファルト舗装工			式	1		

## 設計総括表（金抜き）

業務番号	業務名	拓北いきいき公園園路整備業務	当 初	事業区分	公園緑地整備・改修	
				工事区分	施設整備	
工事区分・工種・種別			単位	数量	数量増減	摘要
仮設工			式	1		
交通管理工			式	1		
直接工事費 冬期屋外労務補正：補正なし			式	1		
共通仮設費			式	1		
共通仮設費（率計上） 工種区分：公園工事 施工地域区分：地方部 補正なし			式	1		
純工事費			式	1		
現場管理費 率の冬期補正：適用なし 施工地域区分：地方部 補正なし			式	1		
工事原価			式	1		
一般管理費等 前払金支出割合：保証なし又は35%超 契約保証補正：発注者が金銭的保証を必要とする場合			式	1		
工事価格			式	1		
消費税等相当額			式	1		
工事費計			式	1		

## 設計内訳書（金抜き）

業務番号		業務名	拓北いきいき公園園路整備業務	当 初	事業区分	公園緑地整備・改修	
					工事区分	基盤整備	数量増減
工事区分・工種・種別・細別			規格	単位	数量	数量増減	摘要
基盤整備				式	1		
敷地造成工				式	1		
掘削工				式	1		
掘削			土砂 上記以外(小規模) 小規模(標準以外) 掘削	m3	46		単-1号
残土処理工				式	1		
土砂等運搬			土砂(岩塊・玉石混り土 含む)	m3	46		単-2号
構造物撤去工				式	1		
構造物取壊し工				式	1		
舗装版破碎			アスファルト舗装版 舗装版 厚 4cm 舗装版破碎	m2	26		単-3号
運搬処理工				式	1		
殻運搬				式	1		内-1号
現場発生品運搬				式	1		内-2号

## 設計内訳書（金抜き）

業務番号		業務名	拓北いきいき公園園路整備業務	当 初	事業区分	公園緑地整備・改修	
					工事区分	基盤整備	数量増減
工事区分・工種・種別・細別			規格	単位	数量	数量増減	摘要
公園施設等撤去・移設工				式	1		
公園施設撤去工				式	1		
公園施設撤去				式	1		内-3号
施設整備				式	1		
園路広場整備工				式	1		
舗装準備工				式	1		
不陸整正			無し	m2	270		単-4号
アスファルト舗装工				式	1		
下層路盤(歩道部)			各種 仕上り厚 170mm	m2	270		単-5号
下層路盤(歩道部)			各種 仕上り厚 100mm	m2	270		単-6号
表層(歩道部)			各種(2.10以上2.20t/m 3未満) 舗装厚 30mm 1 .4m以上	m2	270		単-7号
仮設工				式	1		

## 設計内訳書（金抜き）

業務番号		業務名	拓北いきいき公園園路整備業務	当 初	事業区分	公園緑地整備・改修	
					工事区分	施設整備	
工事区分・工種・種別・細別			規格	単位	数量	数量増減	摘要
交通管理工				式	1		
交通誘導警備員				人日	4		単-8号
直接工事費				式	1		
共通仮設費				式	1		
共通仮設費（率計上）				式	1		
純工事費				式	1		
現場管理費				式	1		
工事原価				式	1		
一般管理費等				式	1		
工事価格				式	1		
消費税等相当額				式	1		
工事費計				式	1		

# 一式当たり内訳書（金抜き）

第 1号内訳書	概運搬	単価適用年月	2025.07	歩掛適用年月	2025.07	労務調整-超過-規制	1.000-00000002000
名称	規格	単位	数量	数量増減	摘要		
概運搬	コンクリート（無筋）構造物とりこわし 機械積込 有り 8.0km以下 全ての費用	m3	6.1				
処理費（建設副産物処理） コンクリート塊 再生 昼間 無筋	札幌リサイクル骨材㈱ 産業廃棄物 長、厚50cm未満	t	14.3				
循環資源利用促進税相当額 コンクリート塊 再生 無筋	札幌リサイクル骨材㈱ 産業廃棄物	t	14.3				
概運搬	舗装版破碎 機械（騒音対策不要、厚15cm以下） 有り 10.5km以下 全ての費用	m3	1.06				
処理費（建設副産物処理） アスファルト塊 再生 昼間	東亜道路工業（株）	t	2.02				
循環資源利用促進税相当額 アスファルト塊 再生	東亜道路工業（株）	t	2.02				
合 計							

# 一式当たり内訳書（金抜き）

第 2号内訳書	現場発生品運搬	単価適用年月	2025.07	歩掛適用年月	2025.07	労務調整-超過-規制	1.000-00000002000
名称	規格	単位	数量	数量増減	摘要		
現場発生品及び支給品運搬	クレーン装置付2t級、吊能力2.9t 有り 11.5km以下	t	0.02				
現場発生品及び支給品積込 ・荷卸	クレーン装置付2t級、吊能力2.9t	t	0.02				
金属くず処理費	有価金属 公園遊具・ネットフェンス 【調査会単価】※すべての間接費対象外	kg	22.5				
現場発生品及び支給品運搬	クレーン装置付2t級、吊能力2.9t 有り 14.0km以下	t	10.7				
現場発生品及び支給品積込 ・荷卸	クレーン装置付2t級、吊能力2.9t	t	10.7				
処理費（建設副産物処理） 木くず 処理	白石清掃工場	t	10.7				
循環資源利用促進税相当額 木くず 処理	白石清掃工場	t	10.7				
現場発生品及び支給品運搬	クレーン装置付2t級、吊能力2.9t 有り 14.0km以下	t	0.584				
現場発生品及び支給品積込 ・荷卸	クレーン装置付2t級、吊能力2.9t	t	0.584				
処理費（建設副産物処理） 軟質プラスチック類 再生	札幌第一清掃(株)（循環税相当額含む）	t	0.584				
合 計							

# 一式当たり内訳書（金抜き）

第 3号内訳書	公園施設撤去	単価適用年月	歩掛適用年月	労務調整-超過-規制	2025.07 2025.07 1.000-00000002000
名称	規格	単位	数量	数量増減	摘要
ウッドデッキ天板 撤去	【策定歩掛】	m2	244		単一 10号
大引き 撤去	100×100 φ13アンカー切断含む【策定歩掛】	m	442		単一 11号
根太 撤去	45×90 φ13アンカー切断含む【策定歩掛】	m	108		単一 12号
ゴムチップ舗装 撤去	t=20【策定歩掛】	m2	26.6		単一 13号
公園基礎ブロック撤去	※基礎ブロック設置の50%準用	個	226		単一 14号
合 計					

単-1号

# 1次単価表（金抜き）

単価適用年月	2025.07
歩掛適用年月	2025.07
労務調整-超過-規制	1.000-00000002000

掘削	土砂 上記以外(小規模) 小規模(標準以外) 掘削	単位	m3	数量	1
名称	規格	単位	数量		摘要
掘削	土砂 上記以外(小規模) 小規模(標準以外)	m3	1		
計					
単価					円/m3

単-2号

単価適用年月	2025.07
歩掛適用年月	2025.07
労務調整-超過-規制	1.000-00000002000

土砂等運搬	土砂(岩塊・玉石混り土含む)	単位	m3	数量	1
名称	規格	単位	数量		摘要
土砂等運搬	小規模 ハック材山積0.28m3(平積0.2m3) 土砂(岩塊・玉石混り土含む) 無し 13.0km以下	m3	1		
公共建設発生土受入費(均し費相当額)	札幌石狩砂利協同組合、4t、10t車 礫質土、砂質土(1.2倍)	m3	1		単- 9号
計					
単価					円/m3

単-3号

# 1次単価表（金抜き）

単価適用年月	2025.07
歩掛適用年月	2025.07
労務調整-超過-規制	1.000-00000002000

舗装版破碎	アスファルト舗装版 舗装版厚 4cm 舗装版破碎	単位	m2	数量	1
名称	規格	単位	数量	摘要	
舗装版破碎	アスファルト舗装版 無し 不要 15cm以下 有り 全ての費用	m2	1		
計					
単価				円/m2	

単-4号

単価適用年月	2025.07
歩掛適用年月	2025.07
労務調整-超過-規制	1.000-00000002000

不陸整正	無し	単位	m2	数量	1
名称	規格	単位	数量	摘要	
不陸整正	無し 全ての費用	m2	1		
計					
単価				円/m2	

単-5号

# 1次単価表（金抜き）

単価適用年月	2025.07
歩掛適用年月	2025.07
労務調整-超過-規制	1.000-00000002000

下層路盤(歩道部)	各種 仕上り厚 170mm	単位	m2	数量	1
名称	規格	単位	数量		摘要
下層路盤(歩道部)	170mm 1層施工 路盤材(各種) 全ての費用 再生骨材(0-40)	m2	1		
計					
単価					円/m2

単-6号

単価適用年月	2025.07
歩掛適用年月	2025.07
労務調整-超過-規制	1.000-00000002000

下層路盤(歩道部)	各種 仕上り厚 100mm	単位	m2	数量	1
名称	規格	単位	数量		摘要
下層路盤(歩道部)	100mm 1層施工 路盤材(各種) 全ての費用 再生骨材(0-40)	m2	1		
計					
単価					円/m2

単-7号

# 1次単価表（金抜き）

単価適用年月	2025.07
歩掛適用年月	2025.07
労務調整-超過-規制	1.000-00000002000

名称	規格	単位	数量	摘要
表層(歩道部)	各種(2.10以上2.20t/m3未満) 舗装厚 30mm 1.4m以上	単位	m2	数量 1
表層(歩道部)	1.4m以上 30mm 各種 (2.10以上2.20t/m3未満) プライムコート PK-3 全ての費用 再生細粒度アスコン(歩道) (50%)	m2	1	
計				
単価				円/m2

単-8号

単価適用年月	2025.07
歩掛適用年月	2025.07
労務調整-超過-規制	1.000-00000002000

名称	規格	単位	数量	摘要
交通誘導警備員		単位	人日	数量 1
交通誘導警備員A		人日	1	単- 15号
計				
単価				円/人日

単-10号

## 2次単価表（金抜き）

単価適用年月	2025.07
歩掛適用年月	2025.07
労務調整-超過-規制	1.000-00000002000

ウッドデッキ天板 撤去	【策定歩掛】	単位	m2	数量	10
名称	規格	単位	数量	摘要	
特殊作業員		人	0.566		
普通作業員		人	0.566		
計					
単価				円/m2	

単-11号

単価適用年月	2025.07
歩掛適用年月	2025.07
労務調整-超過-規制	1.000-00000002000

大引き 撤去	100×100 φ13アンカー切断含む【策定歩掛】	単位	m	数量	1
名称	規格	単位	数量	摘要	
普通作業員		人	0.04		
計					
単価				円/m	

単-12号

## 2次単価表（金抜き）

単価適用年月	2025.07
歩掛適用年月	2025.07
労務調整-超過-規制	1.000-00000002000

根太 撤去	45×90 φ13アンカー切断含む【策定歩掛】	単位	m	数量	10
名称	規格	単位	数量	摘要	
普通作業員		人	0.233		
計					
単価				円/m	

単-13号

単価適用年月	2025.07
歩掛適用年月	2025.07
労務調整-超過-規制	1.000-00000002000

ゴムチップ舗装 撤去	t=20【策定歩掛】	単位	m2	数量	10
名称	規格	単位	数量	摘要	
特殊作業員		人	0.466		
普通作業員		人	0.466		
計					
単価				円/m2	

## 2次単価表（金抜き）

単価適用年月	2025.07
歩掛適用年月	2025.07
労務調整-超過-規制	1.000-00000002000

名称	規格	単位	個	数量	摘要
公園基礎ブロック撤去	※基礎ブロック設置の50%準用				1
基礎ブロック設置	T<=100kg 標準(1.0)	個		0.5	単- 16号
計					
単価					円/個