


# 清田区 令和8年度施工予定箇所図(その4)

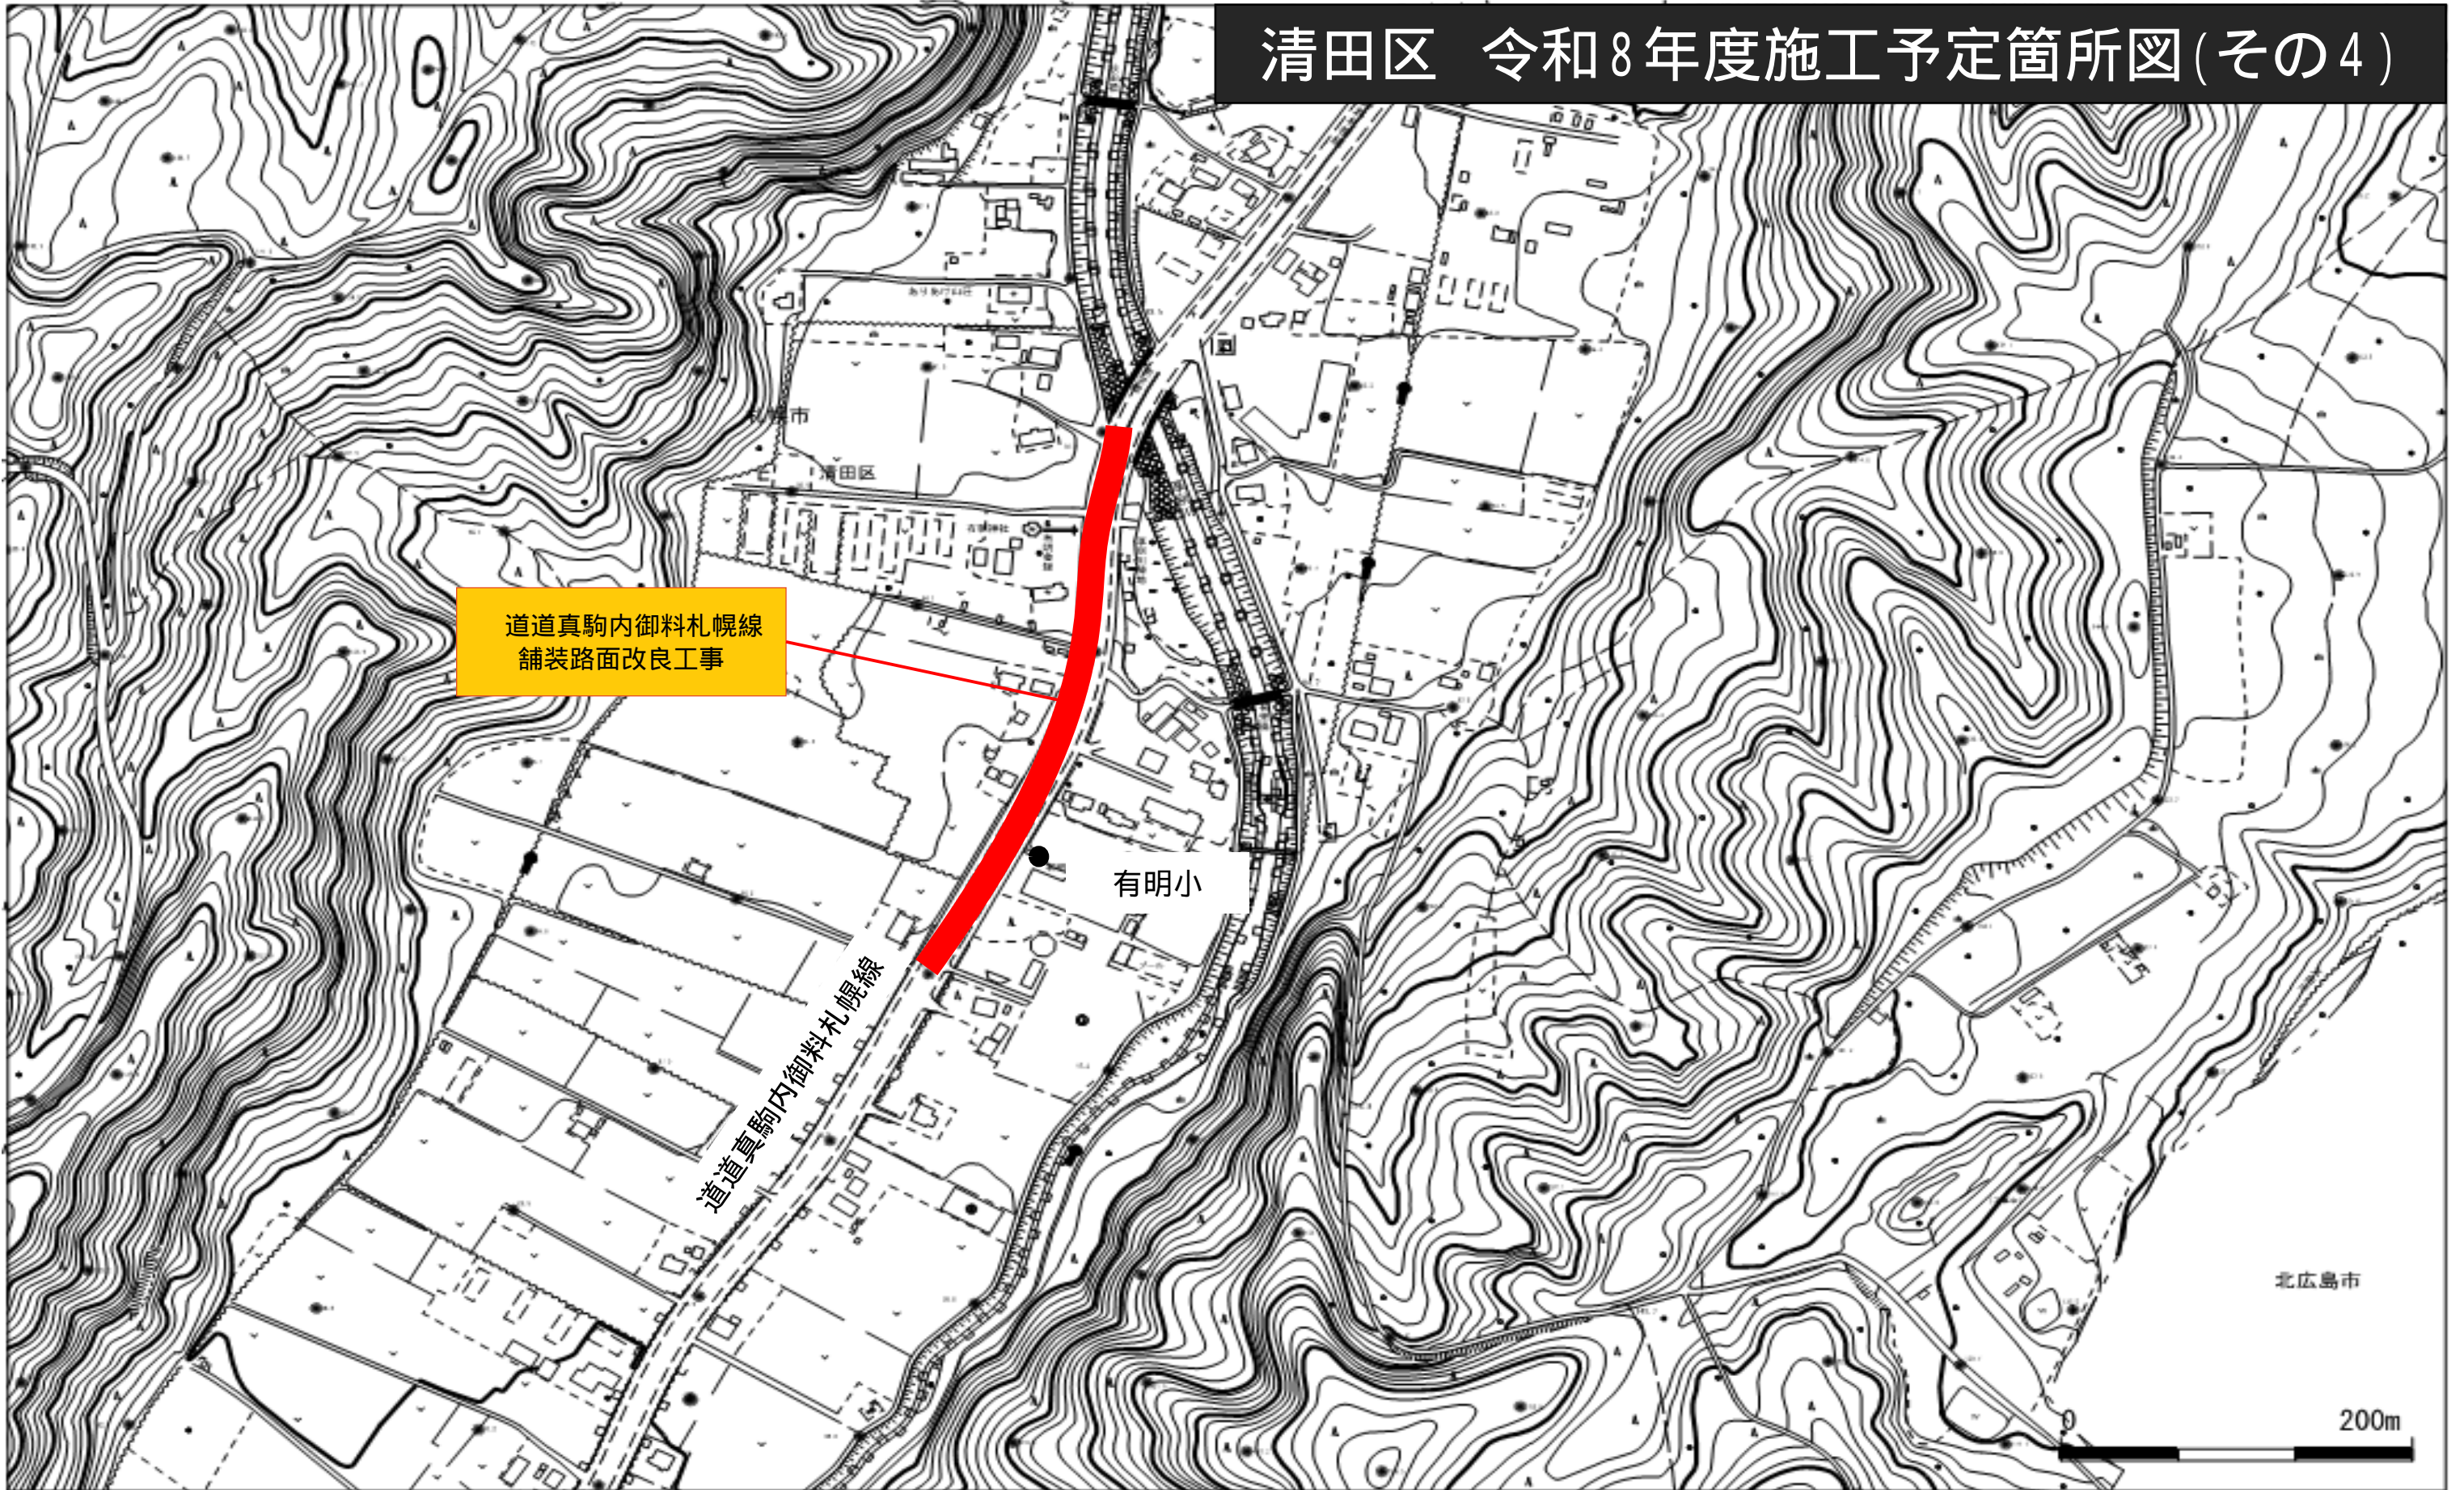

道道真駒内御料札幌線  
舗装路面改良工事

有明小

道道真駒内御料札幌線

北広島市

200m