


別紙「1階エントランス レイアウト変更作業詳細」

現状図

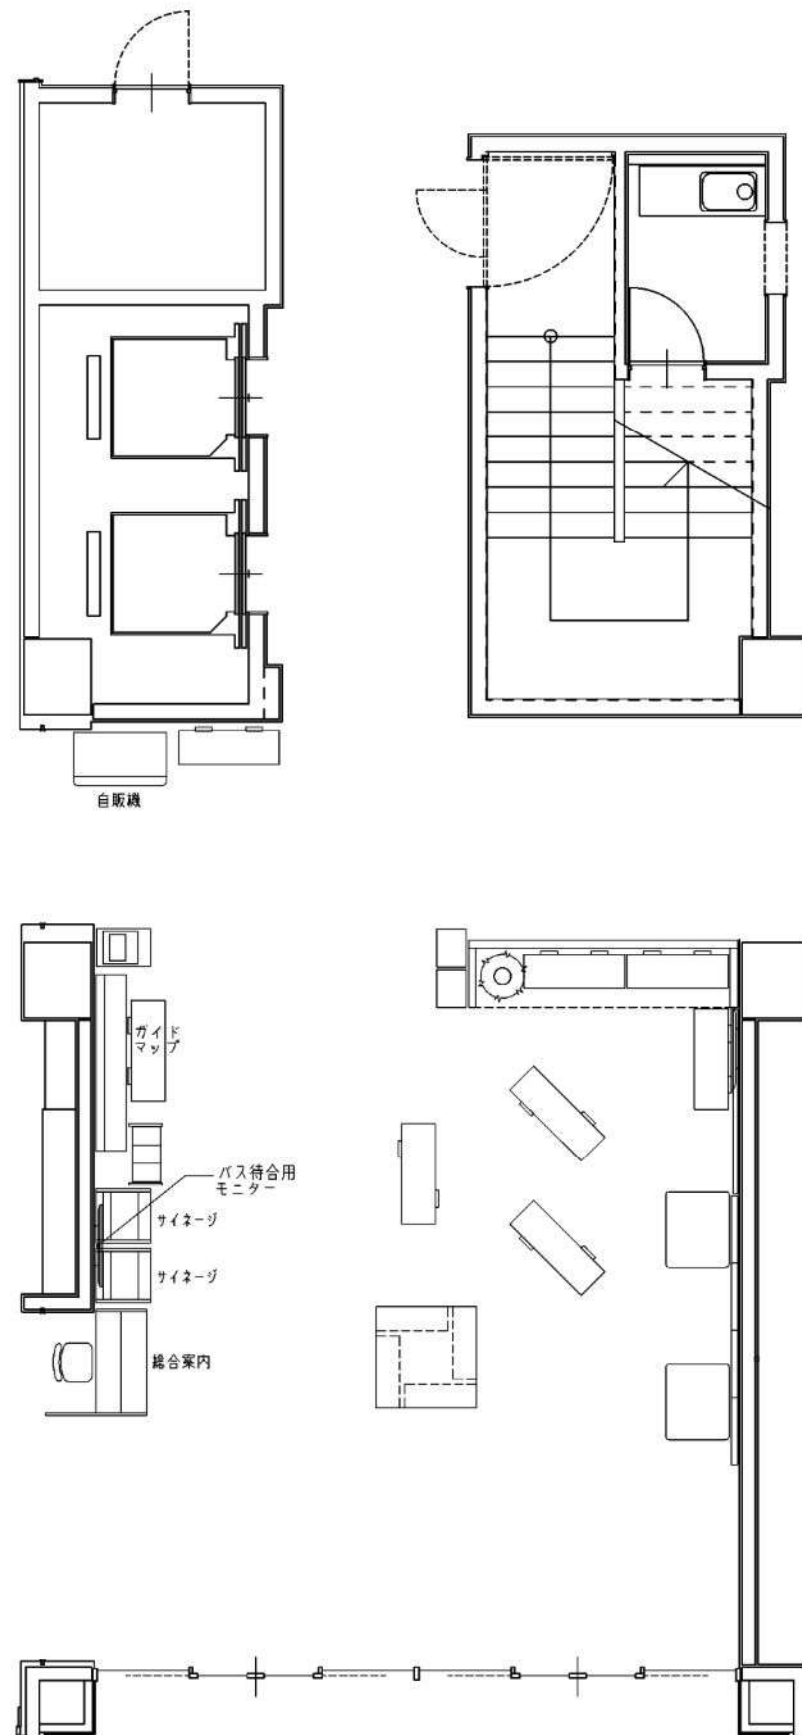

別紙「1階エントランス レイアウト変更作業詳細」

変更後

