

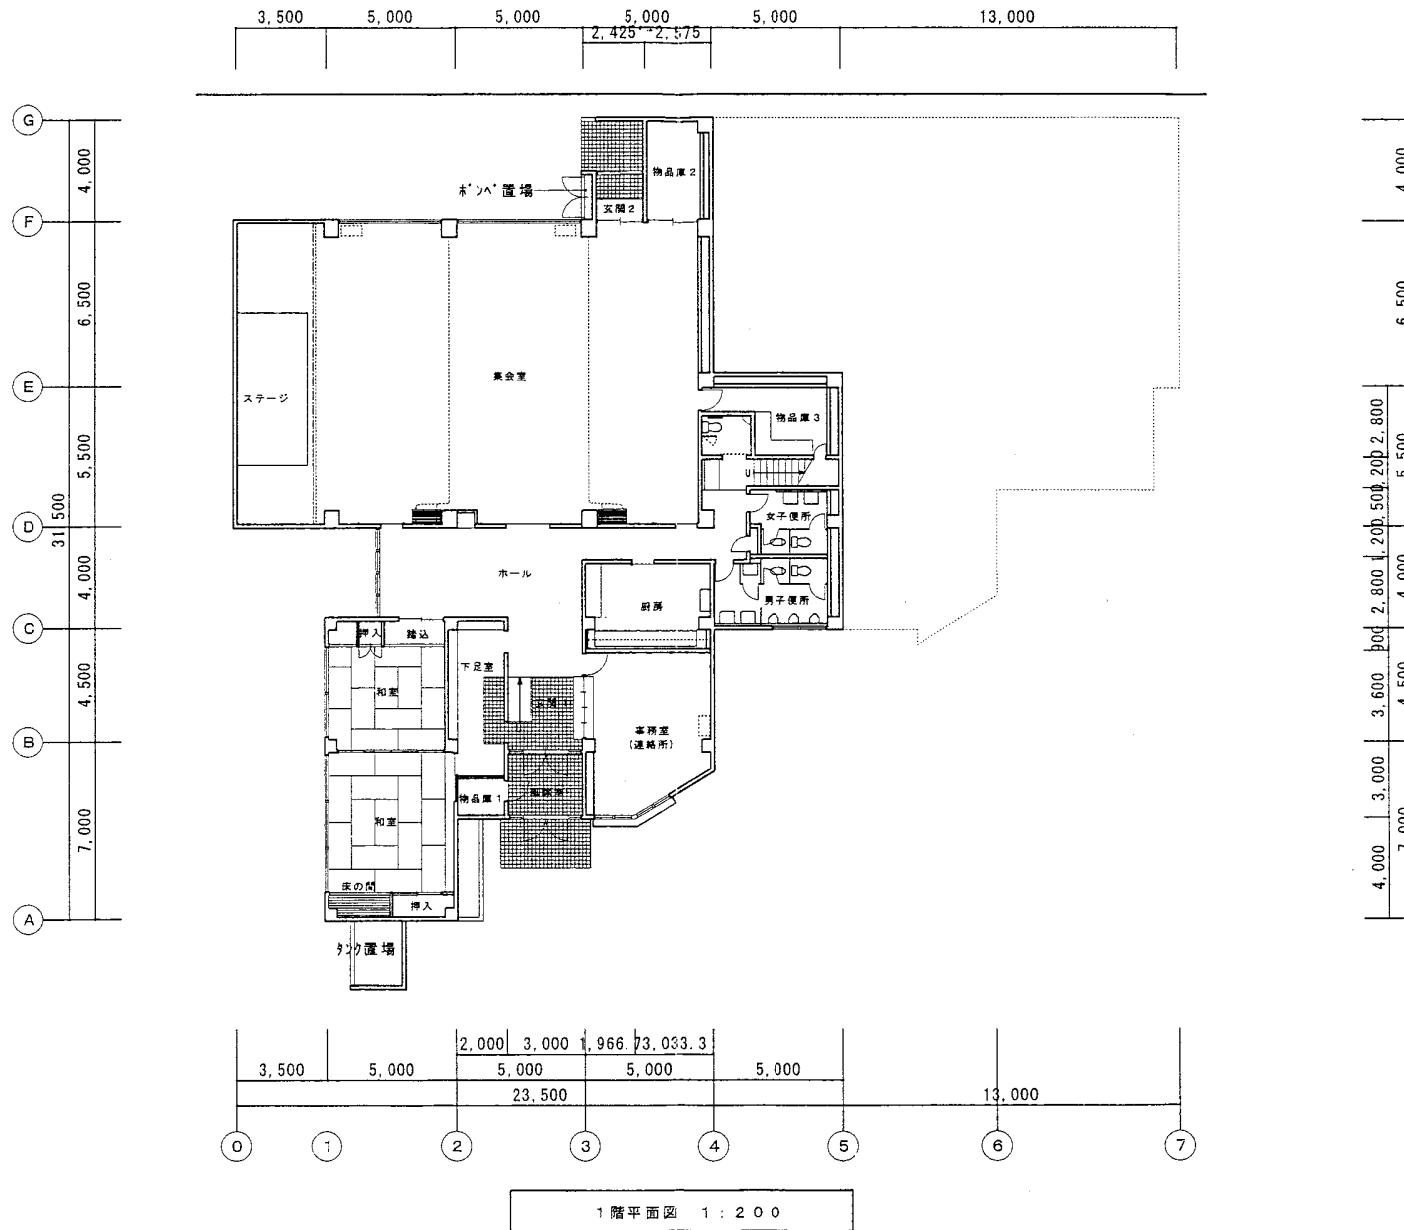
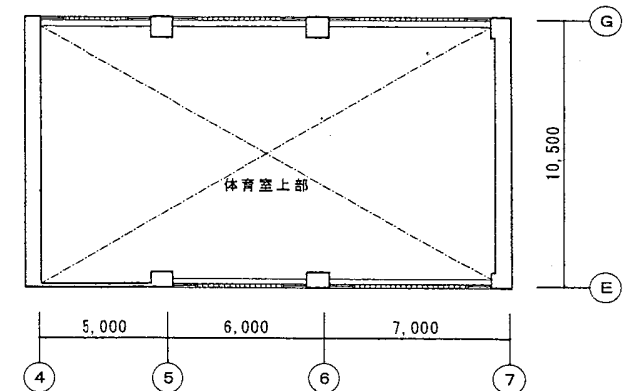


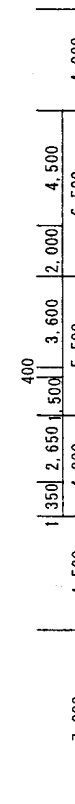

(清田中央連絡所・地区会館・児童会館)

		承認	調査	設計	設計年月日 H14・10	全葉	NO. 2	工事名	緊急地域雇用創出特別対策推進事業 厚別区役所ほか4施設建築保全基本設計
								図面名称	1階平面図 Scale 1/200

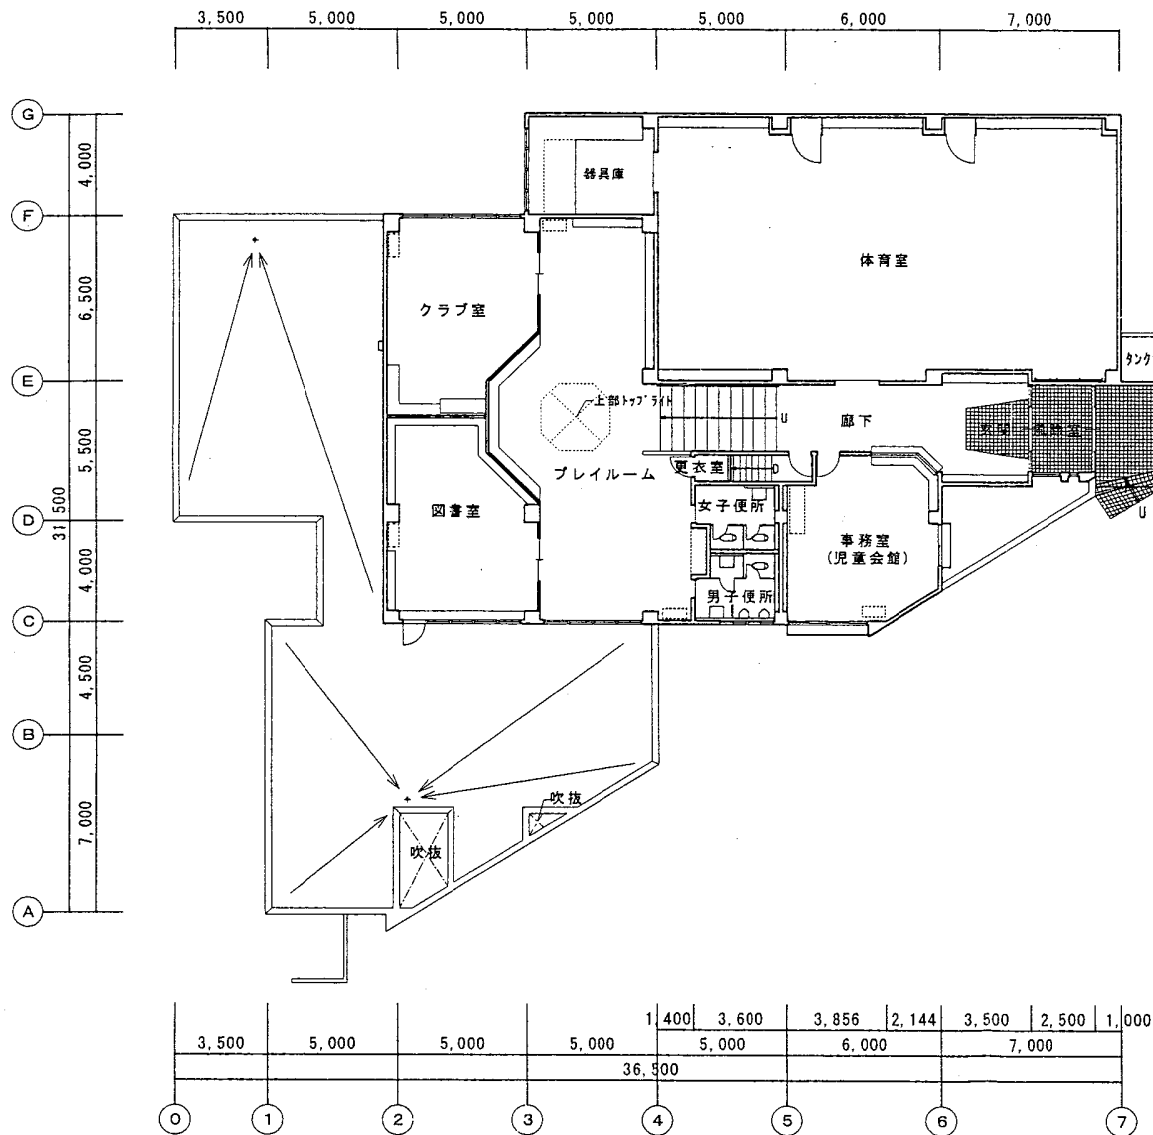

2階平面図 1 : 200

(清田中央連絡所・地区会館・児童会館)

		承認	調査	設計	設計年月日 H14・10	全葉	NO. 3	工事名	緊急地域雇用創出特別対策推進事業 厚別区役所ほか4施設建築保全基本設計
								図面名称	2階平面図 Scale 1/200