


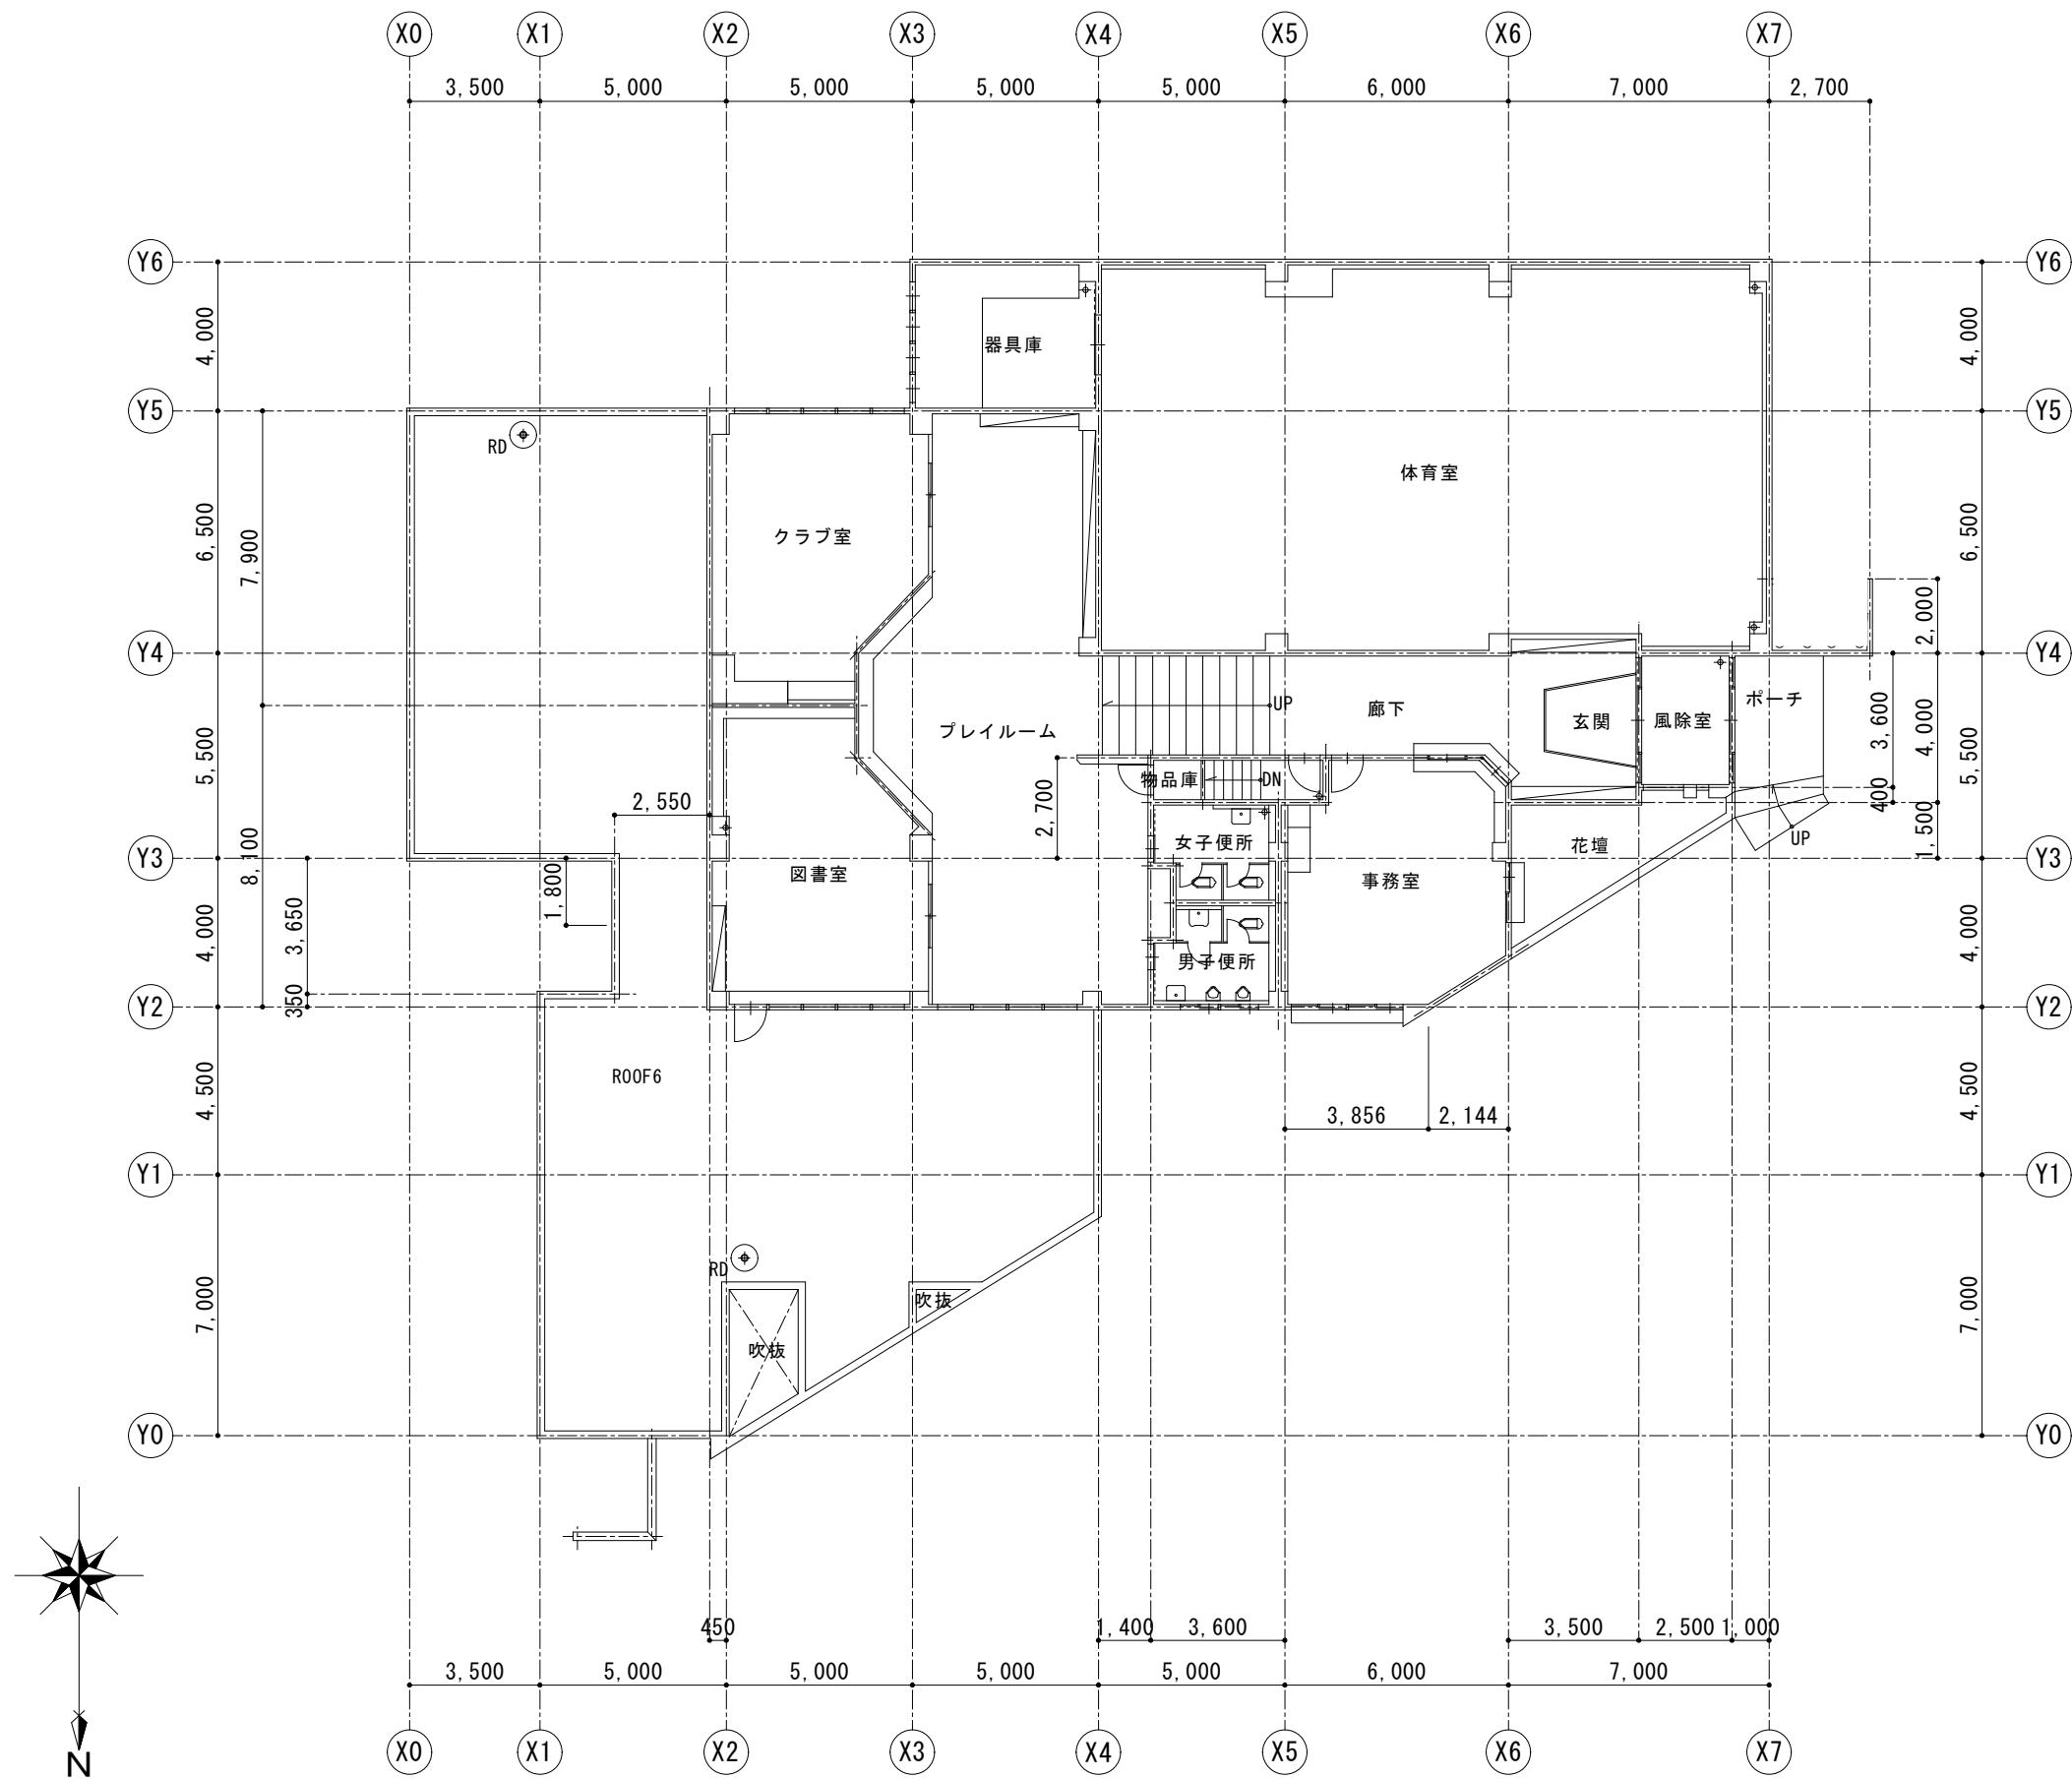

			校 関	担 当	製 図	工 事 名	清田中央まちづくりセンター・清田中央地区会館・清田中央児童会館改修工事	縮 尺	制作年月日	図 面 番 号
						図 面 名		1/200		A / 12a