




今回改修建物：札幌市東区北27条東15丁目



附近見取図

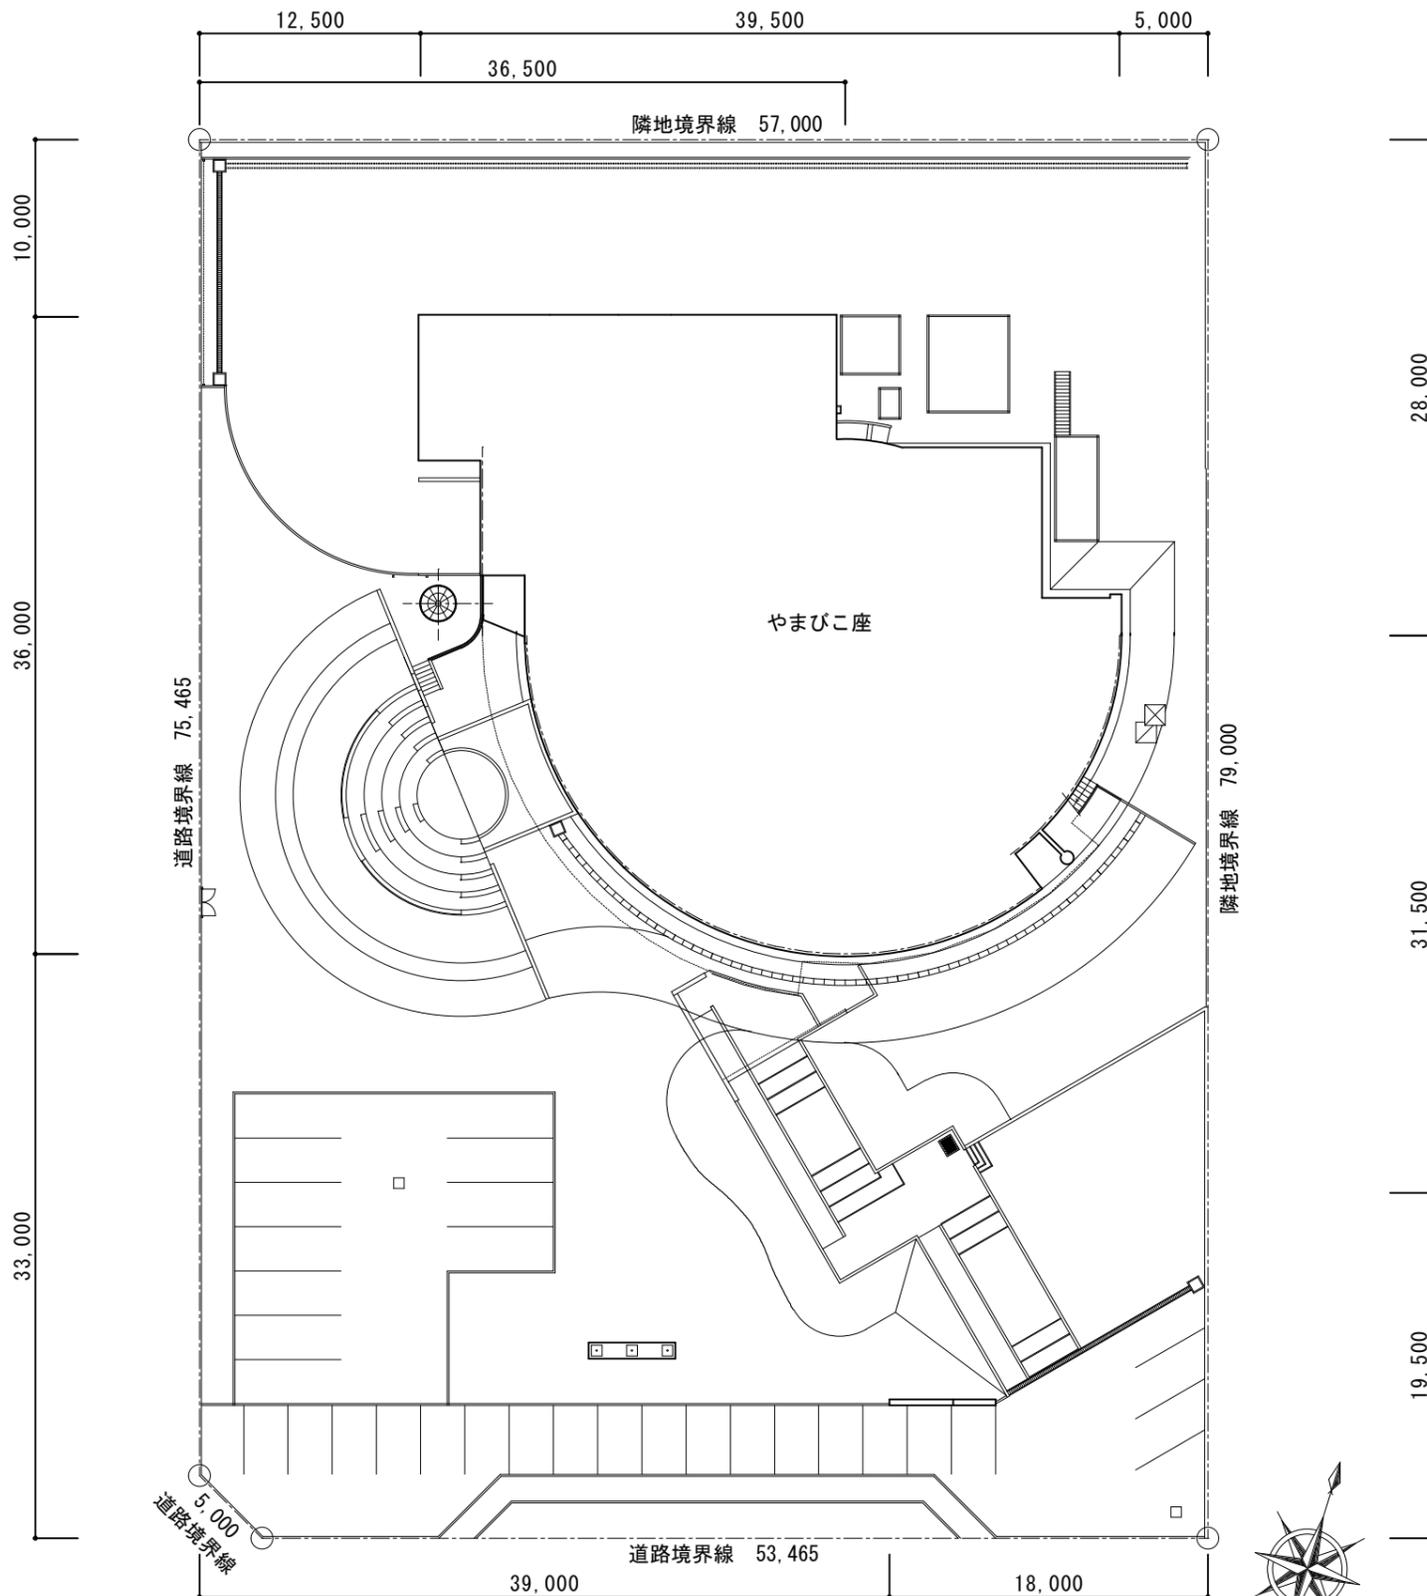

配置図 1/400





■ 業務内容 ■

地下1階会議室(40m²)の床について、既存のタイルカーペットを撤去し、タイルカーペットを新設する。(作業前後にVOC濃度測定実施)
1階客席ホール(116m²)の床について、既存のパンチカーペットを撤去し、タイルカーペットを新設する。(作業前後にVOC濃度測定実施)

業務名	こどもの劇場やまびこ座客席ほか床修繕業務
図面名称	付近見取図・配置図
図面番号	1 / 3

札幌市子ども未来局

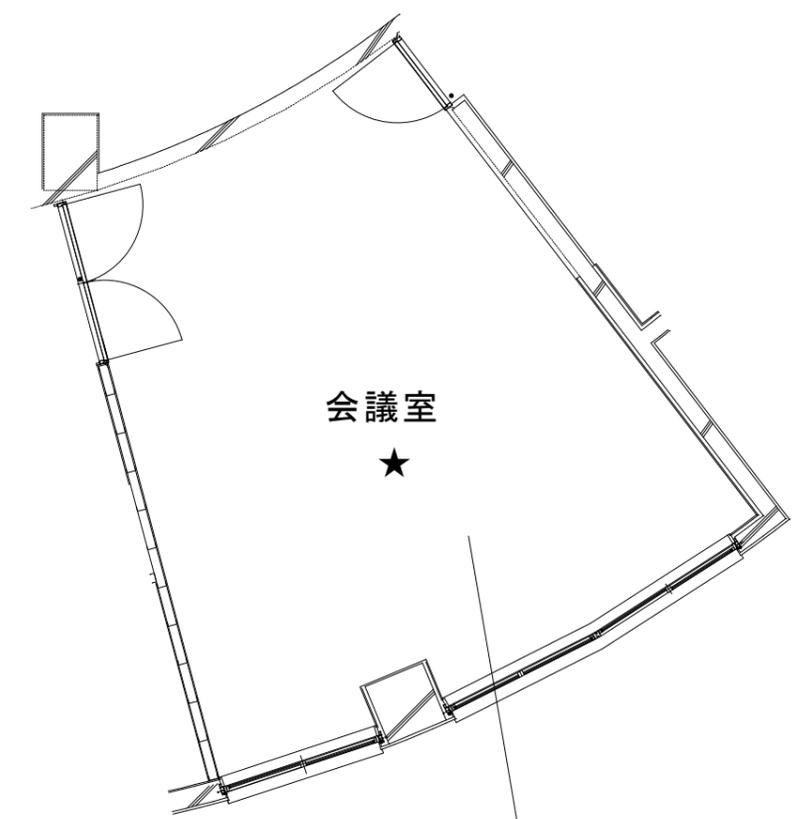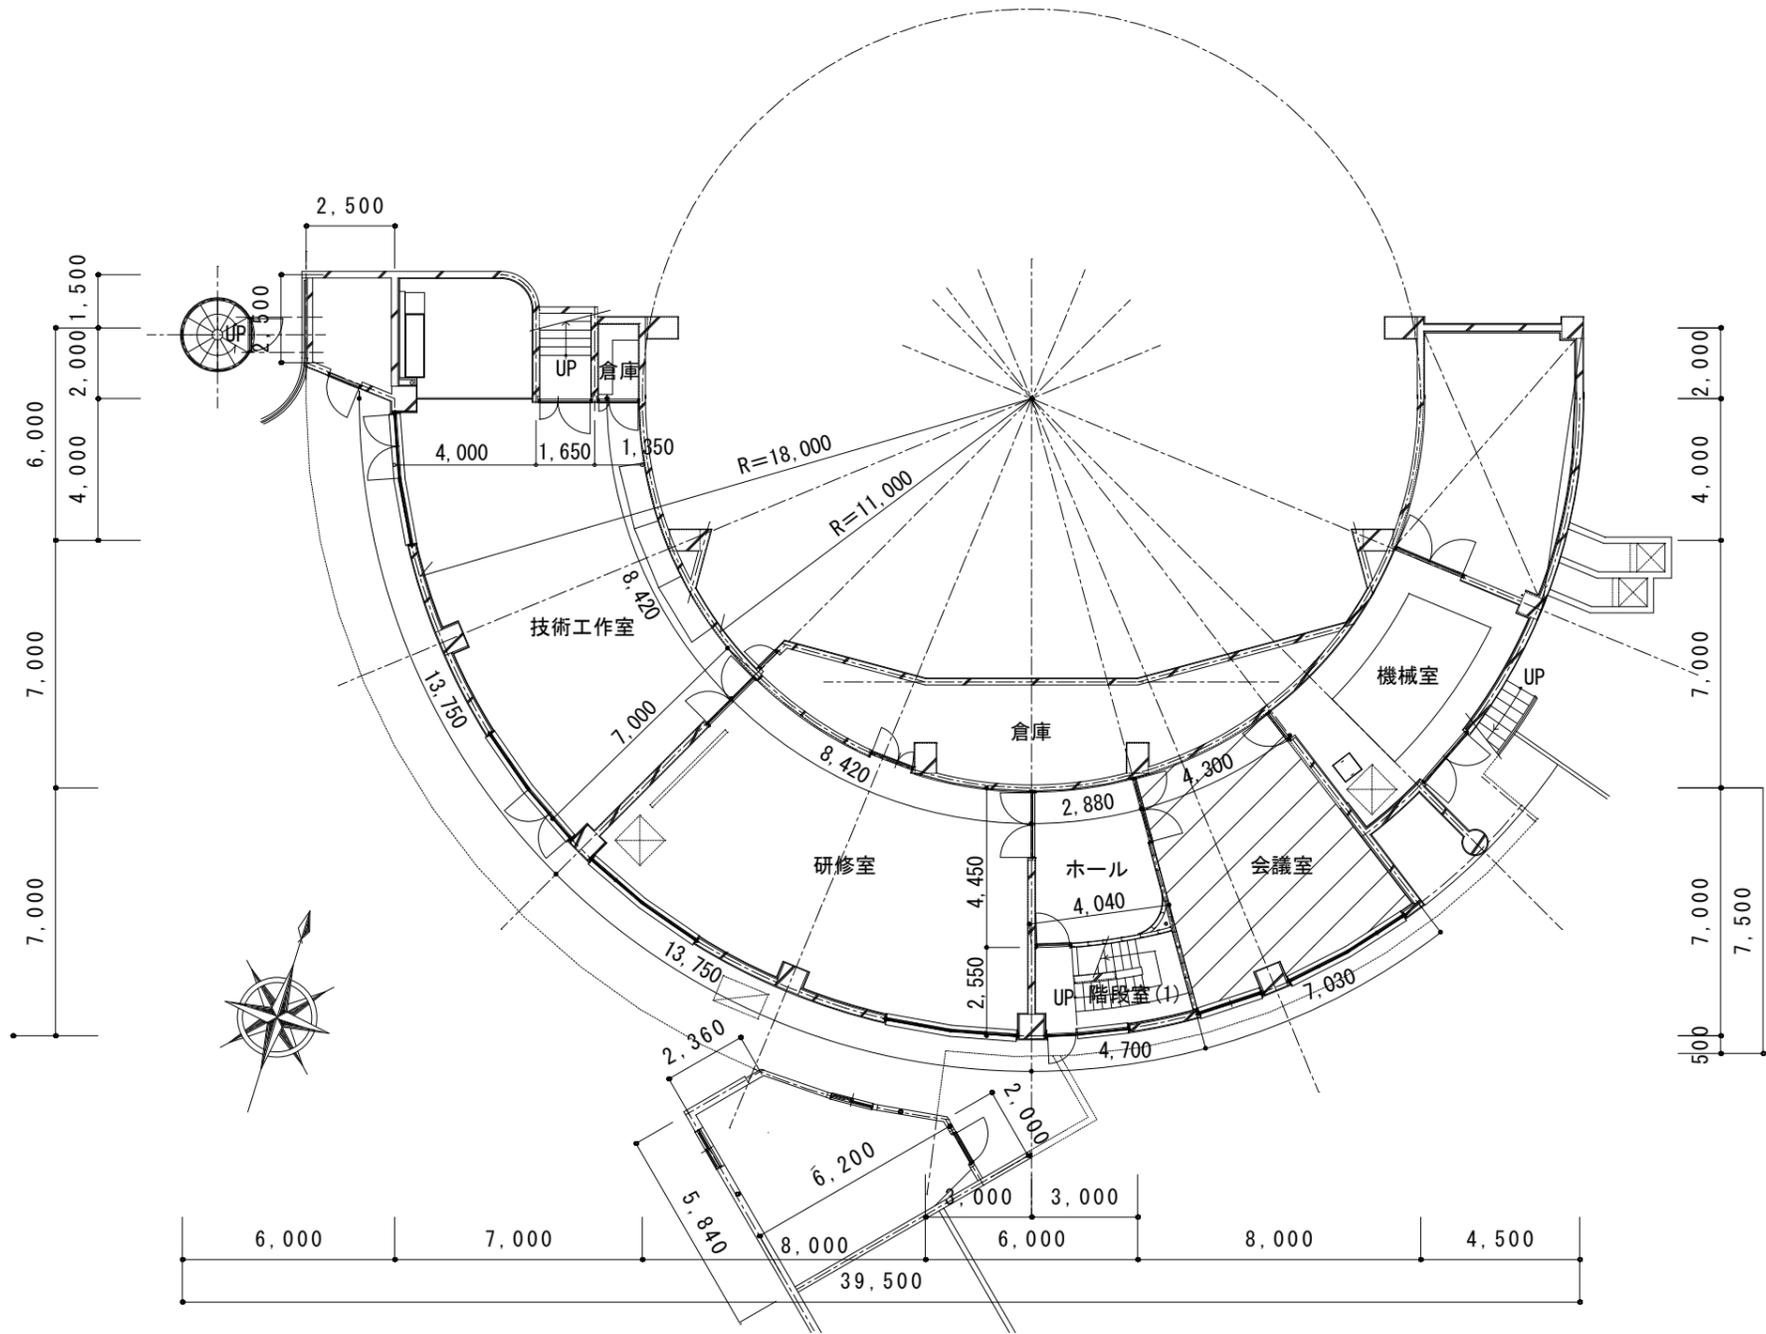


(撤去) 既存タイルカーペット
 (新設) 下地調整、タイルカーペット (t=6.2)

※タイルカーペットはサンゲツNT-350同等品とする


★はVOC濃度測定箇所を示す

■ 業務内容 ■	
地下1階会議室(40m ²)の床について、既存のタイルカーペットを撤去し、タイルカーペットを新設する。(作業前後にVOC濃度測定実施)	
1階客席ホール(116m ²)の床について、既存のパンチカーペットを撤去し、タイルカーペットを新設する。(作業前後にVOC濃度測定実施)	

業務名	こどもの劇場やまびこ座客席ほか床修繕業務
図面名称	地下1階平面図
図面番号	2 / 3
札幌市子ども未来局	

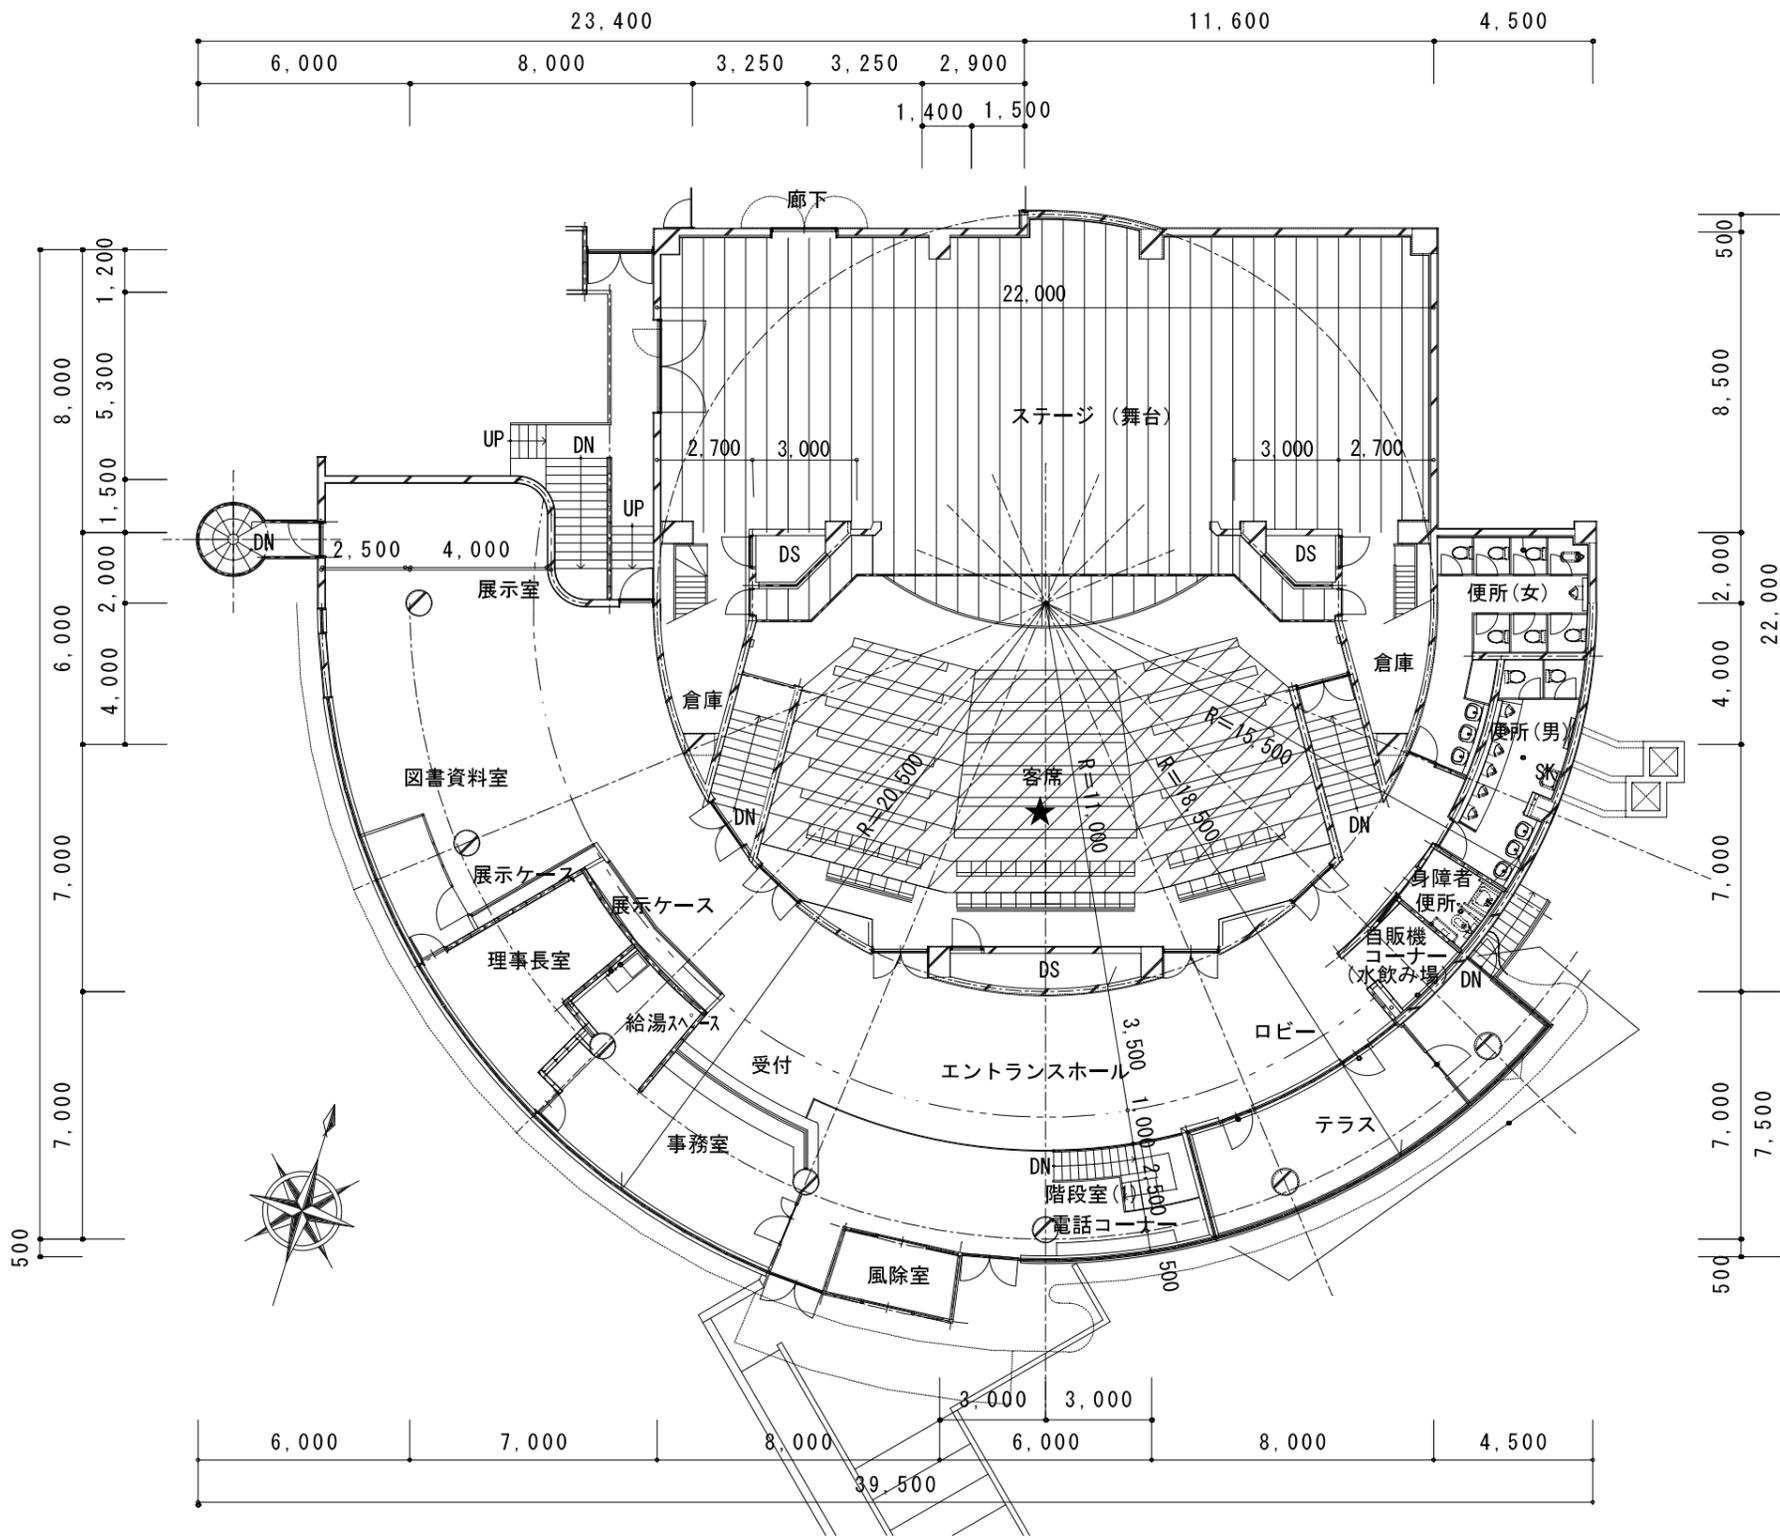

★はVOC濃度測定箇所を示す

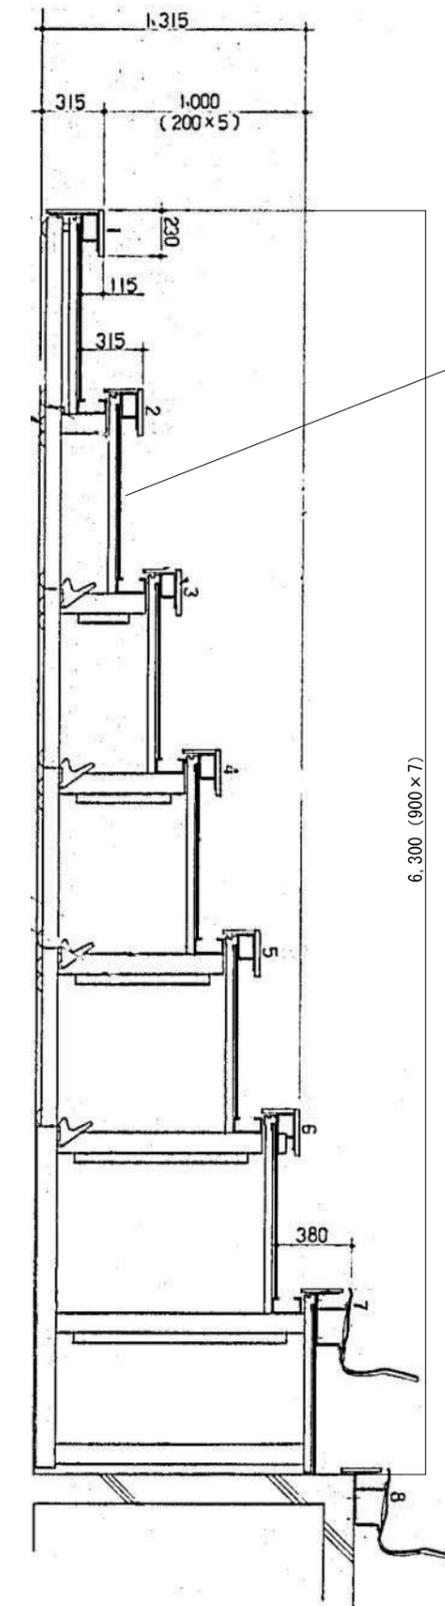

7段分
 (撤去) 既存パンチカーペット
 (新設) 下地調整、アンダーレイシート (t=4)
 タイルカーペット (t=6.5)
 ※段差ノスリッパ 金物の一時撤去再取付
 ※カーペット新設後、
 段差ノスリッパ 金物との高さ調整を行うこと

※アンダーレイはサンゲツアンダーレイNT-4同等品とする
 ※タイルカーペットはサンゲツNT-700同等品とする

■ 業務内容 ■
 地下1階会議室(40m²)の床について、既存のタイルカーペットを撤去し、タイルカーペットを新設する。(作業前後にVOC濃度測定実施)
 1階客席ホール(116m²)の床について、既存のパンチカーペットを撤去し、タイルカーペットを新設する。(作業前後にVOC濃度測定実施)

業務名	こどもの劇場やまびこ座客席ほか床修繕業務
図面名称	1階平面図
図面番号	3 / 3

札幌市子ども未来局