


1 階 平面 図




- 札幌市子ども未来局
子ども育成部所管
- 子どもの体験活動の場
- 札幌市まちづくり政策局所管
- ちあふる・みなみ
- 不登校対策関連施設
- カフェ機能を備えた
住民交流を行うスペース
- 既存の耐震壁位置
- 新規耐震壁

2 階 平面 図

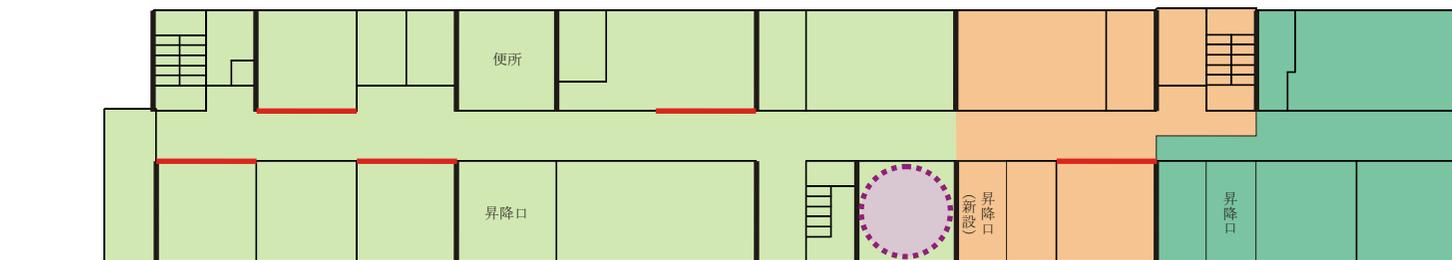

3 階 平面 図

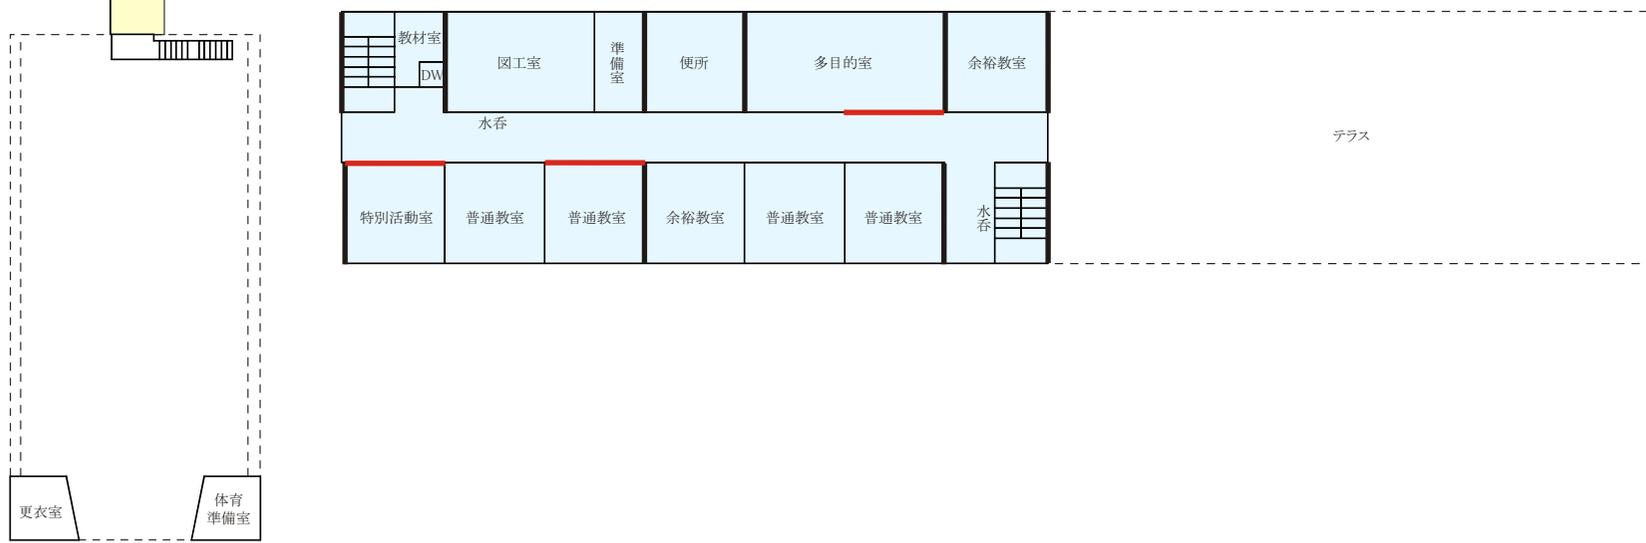

更衣室 ステージ 器具室

更衣室 体育準備室