



若者支援総合センター 1階平面図

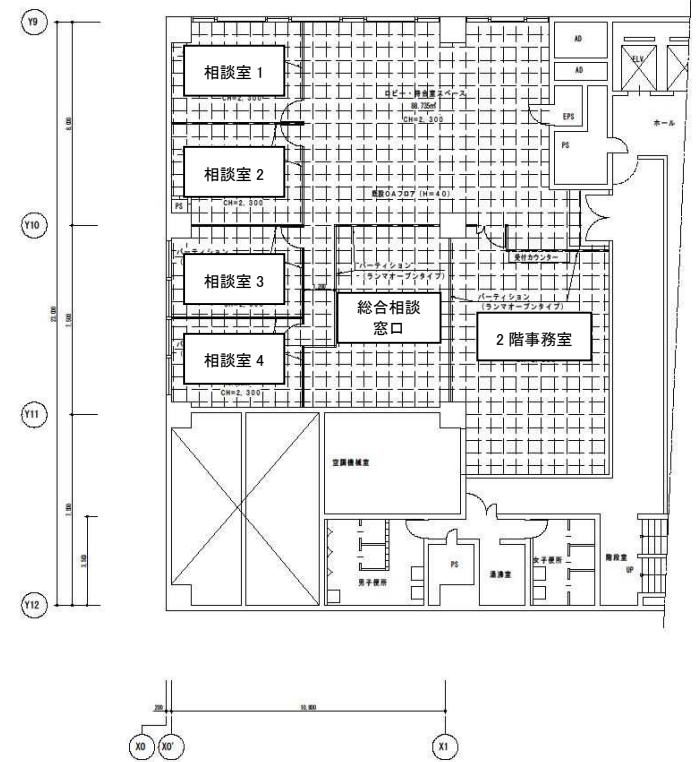


2階平面図

1 階平面図

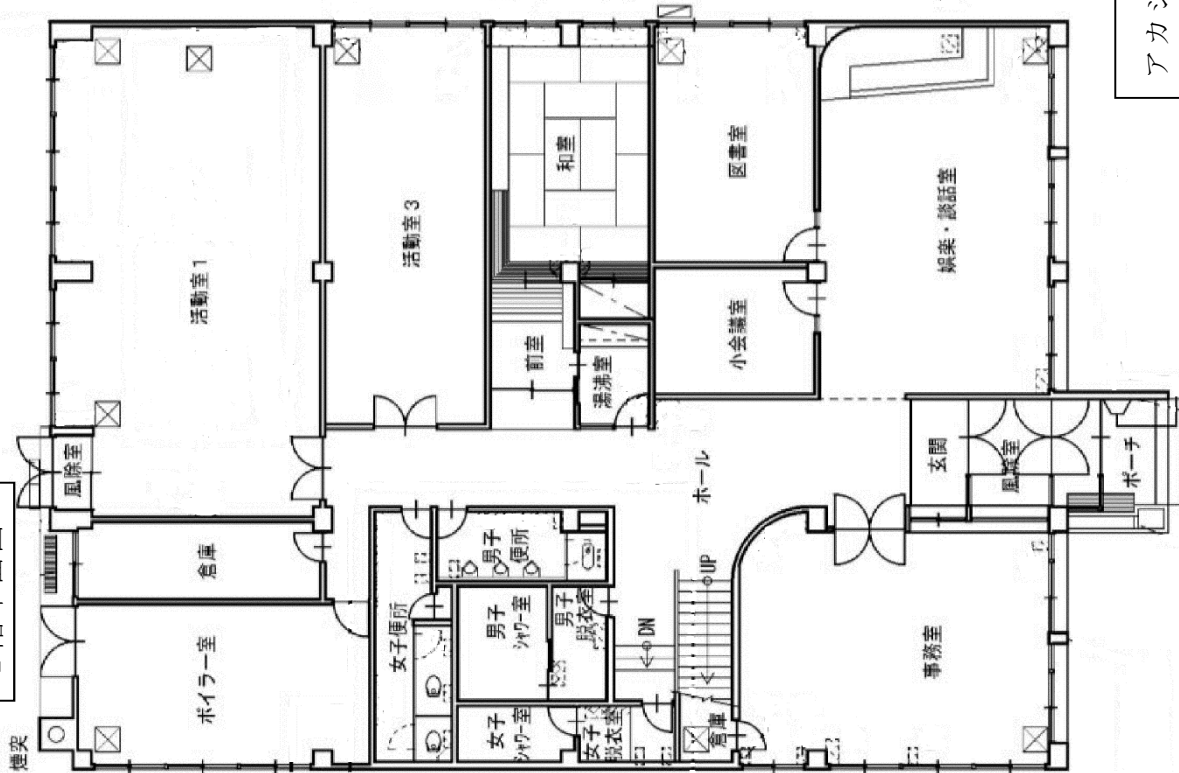


2 階平面図

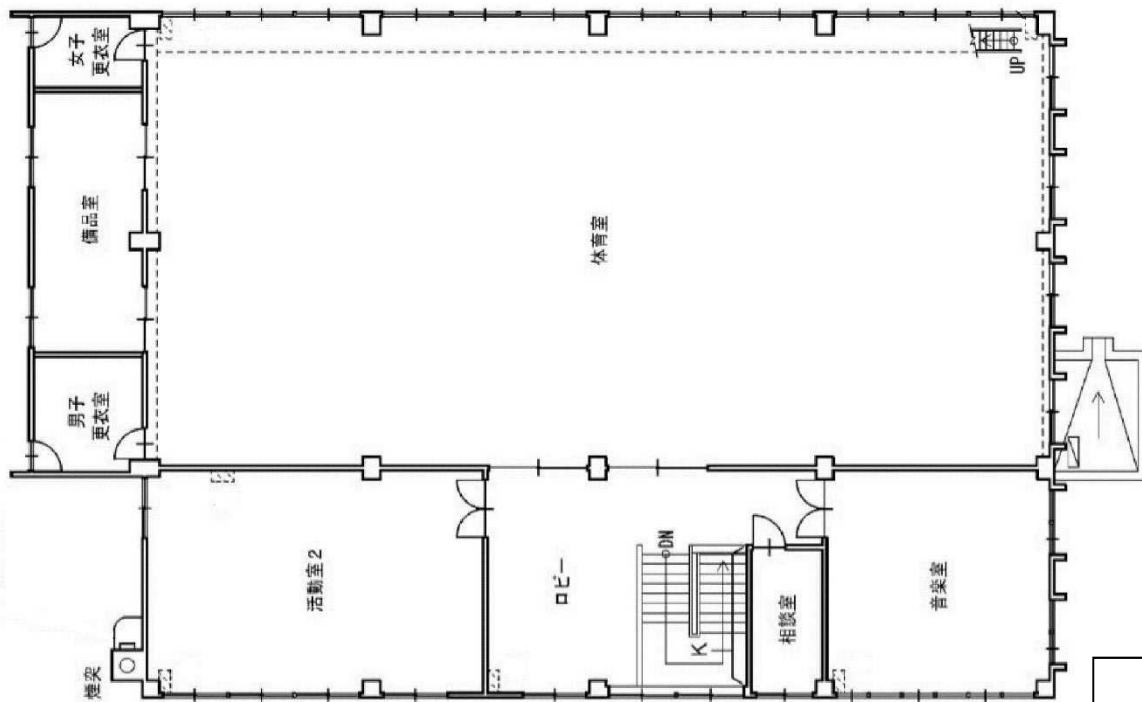


アカシア若者活動センター

○ 札幌市ポプラ若者活動センター 平面図


(環 状 通 側)

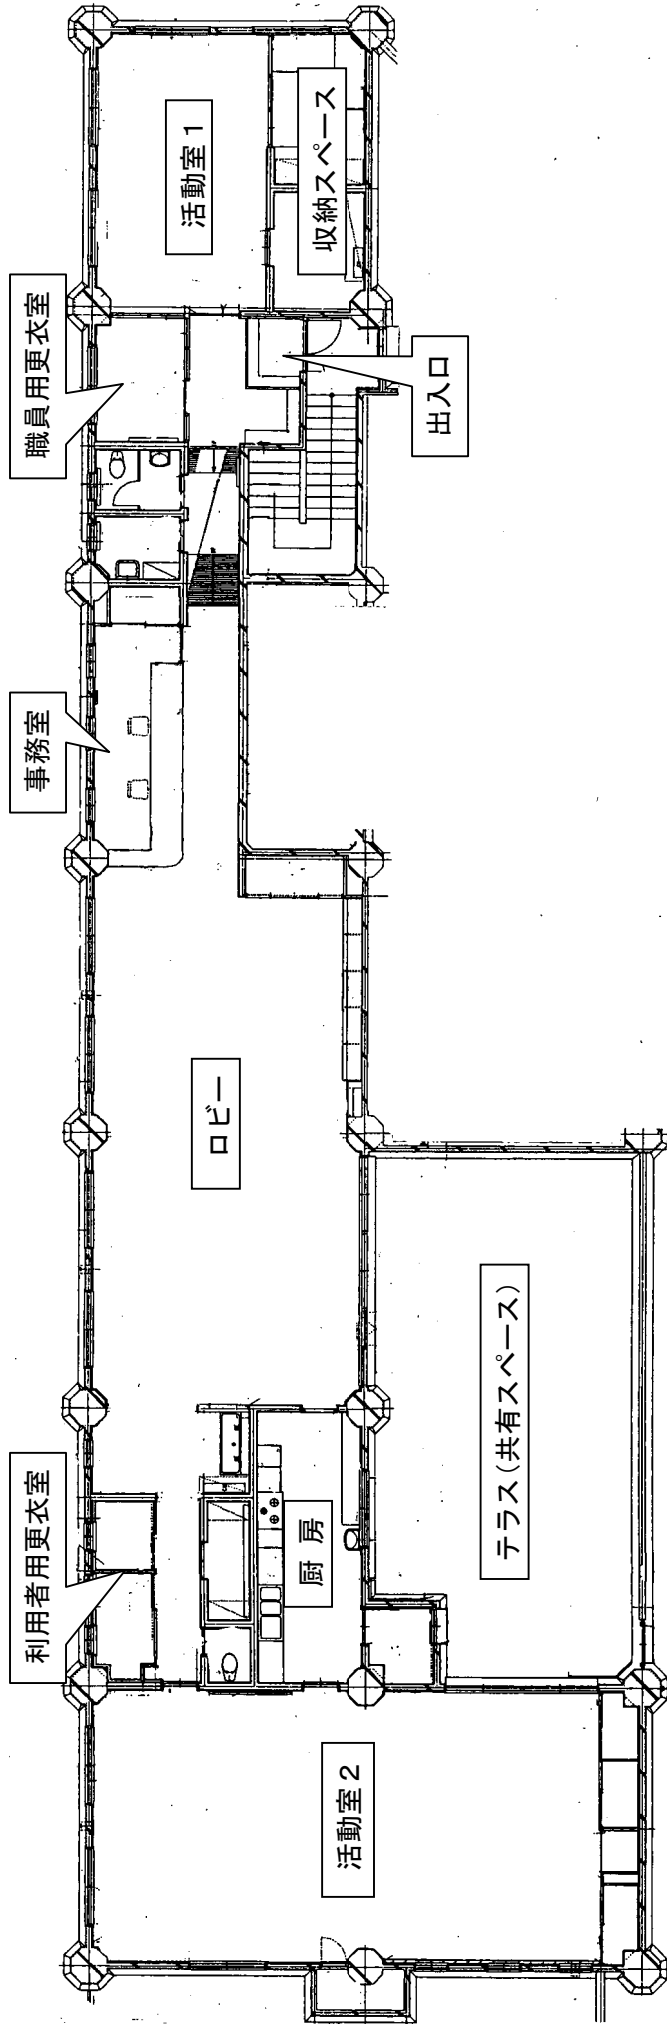


(南 郷 通 側)

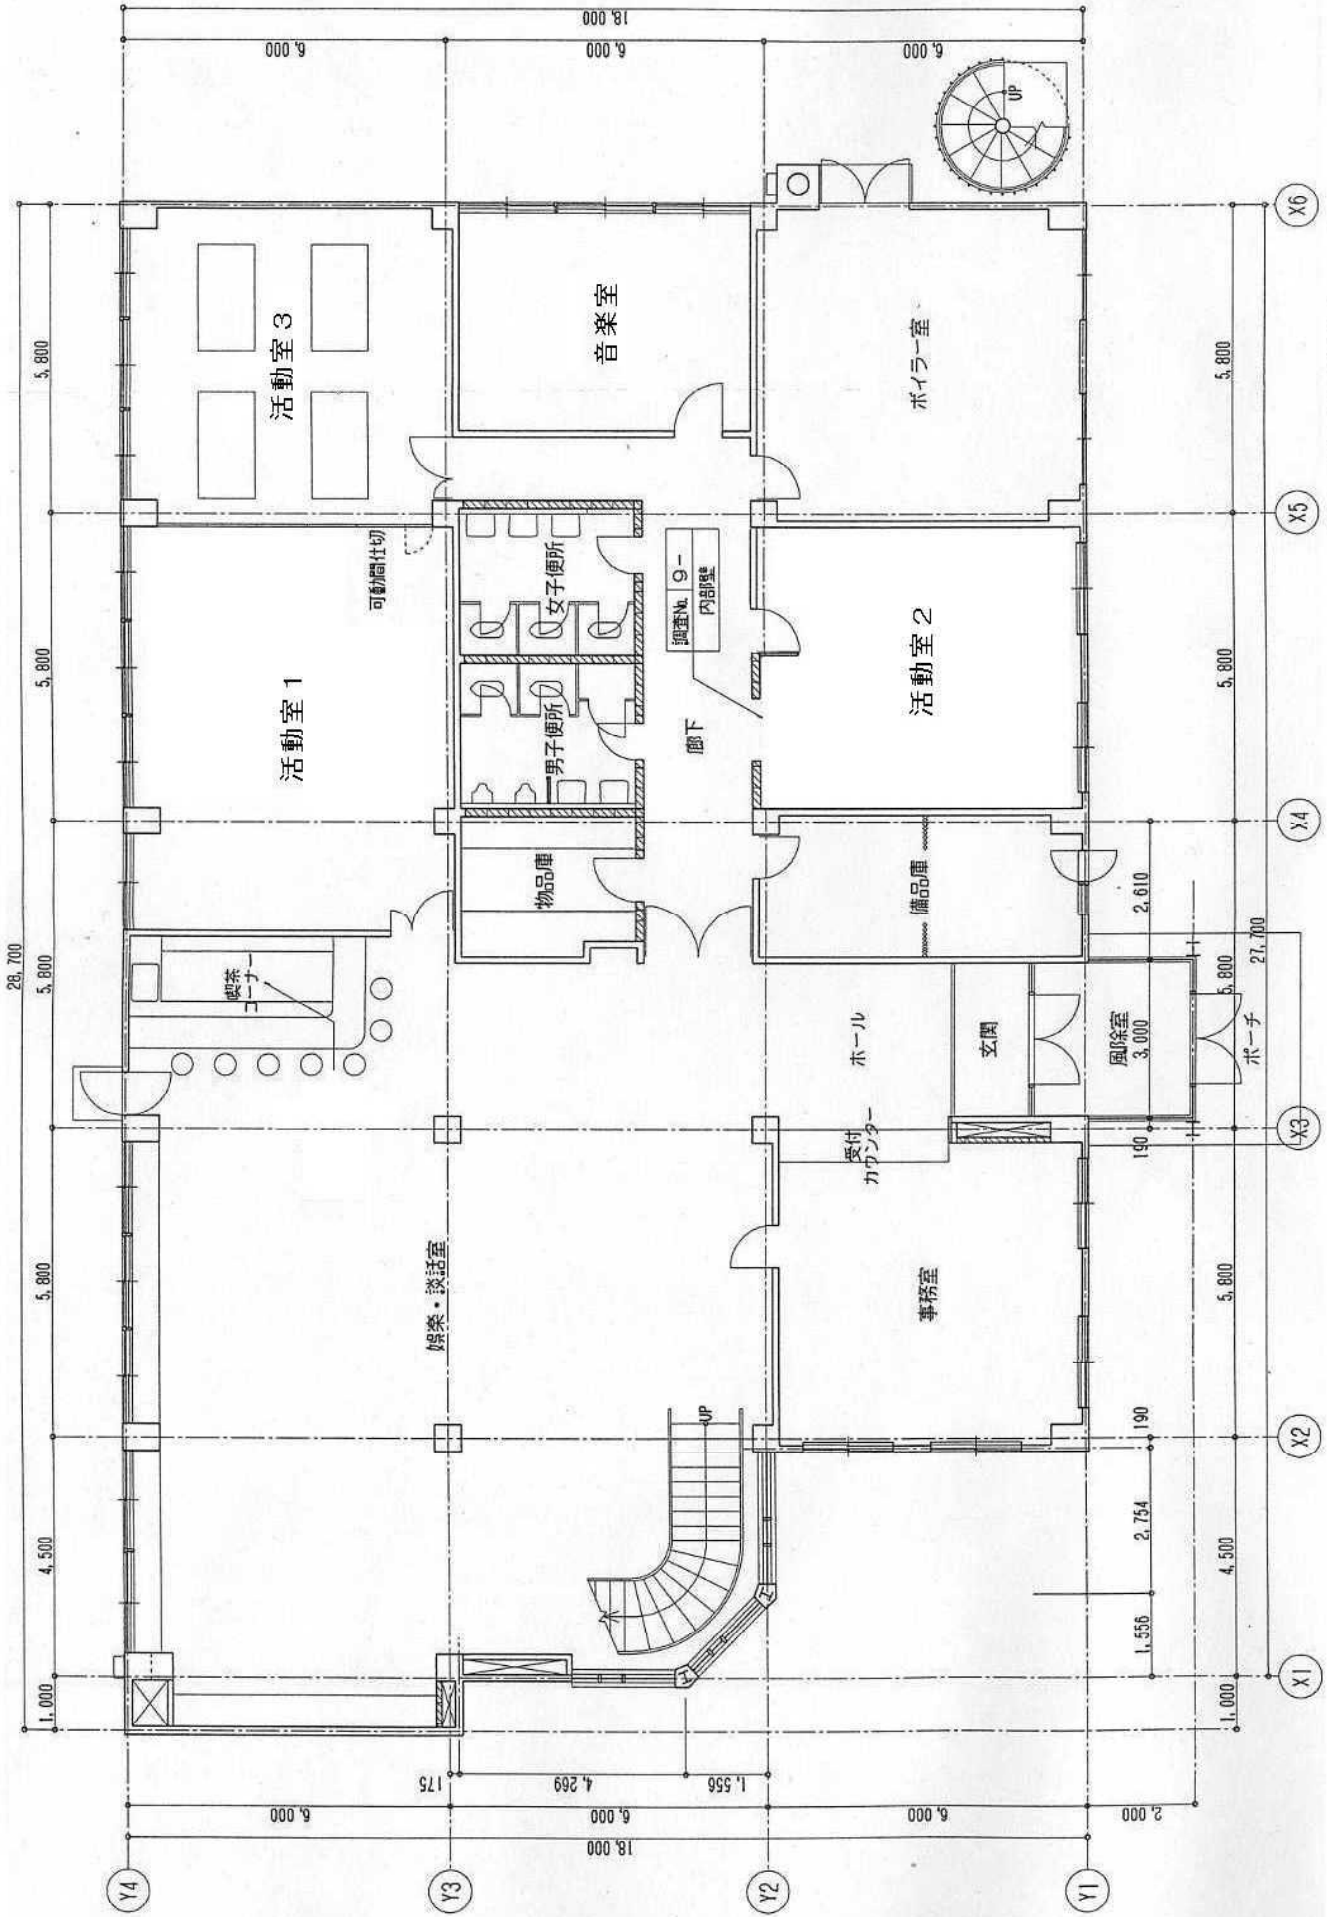


豊平若者活動センター
1階平面図

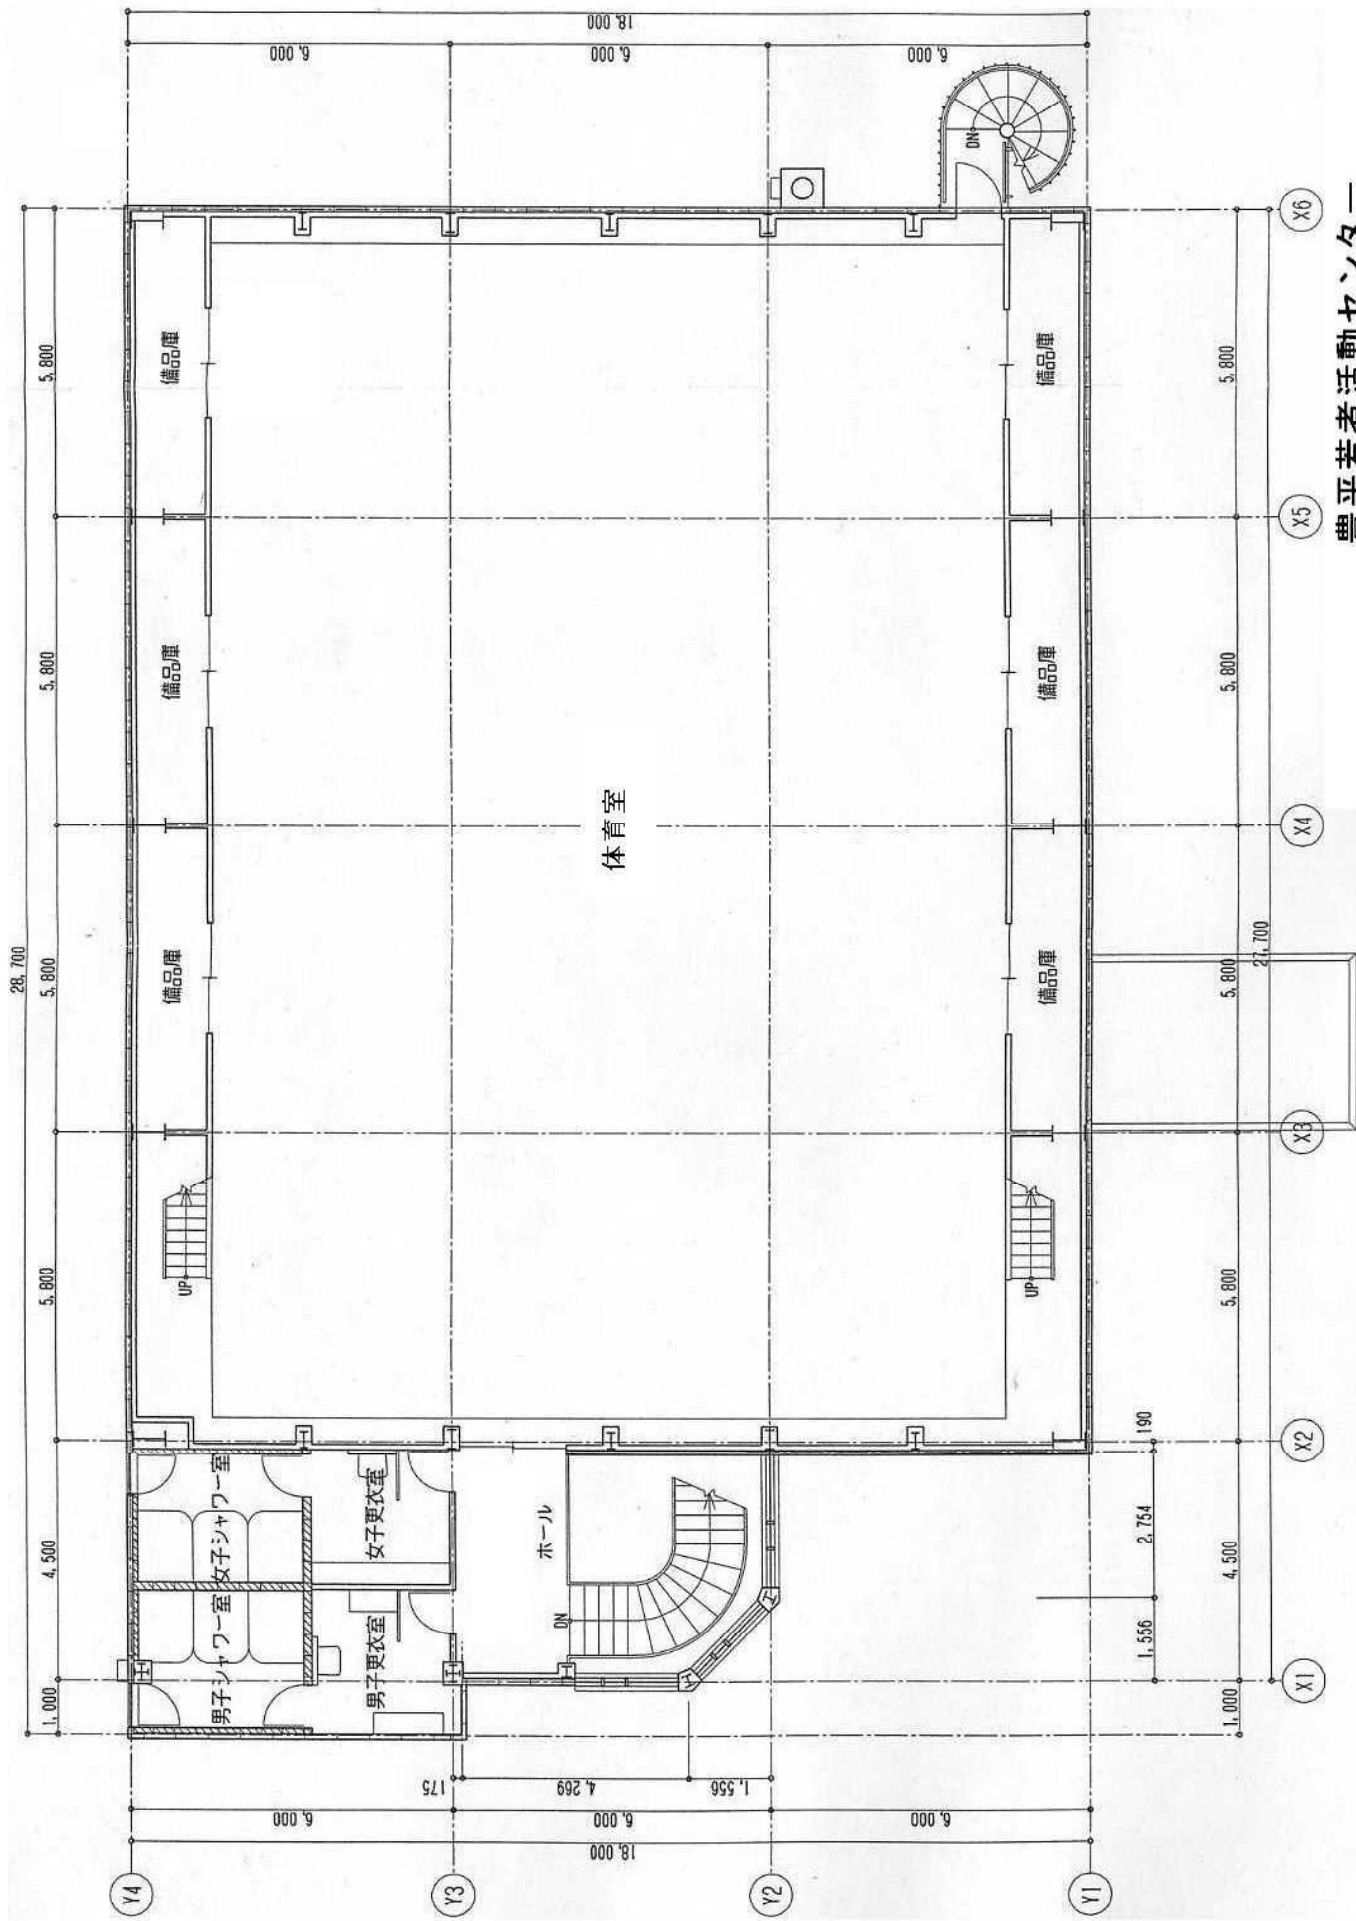

豊平若者活動センター
2階平面図

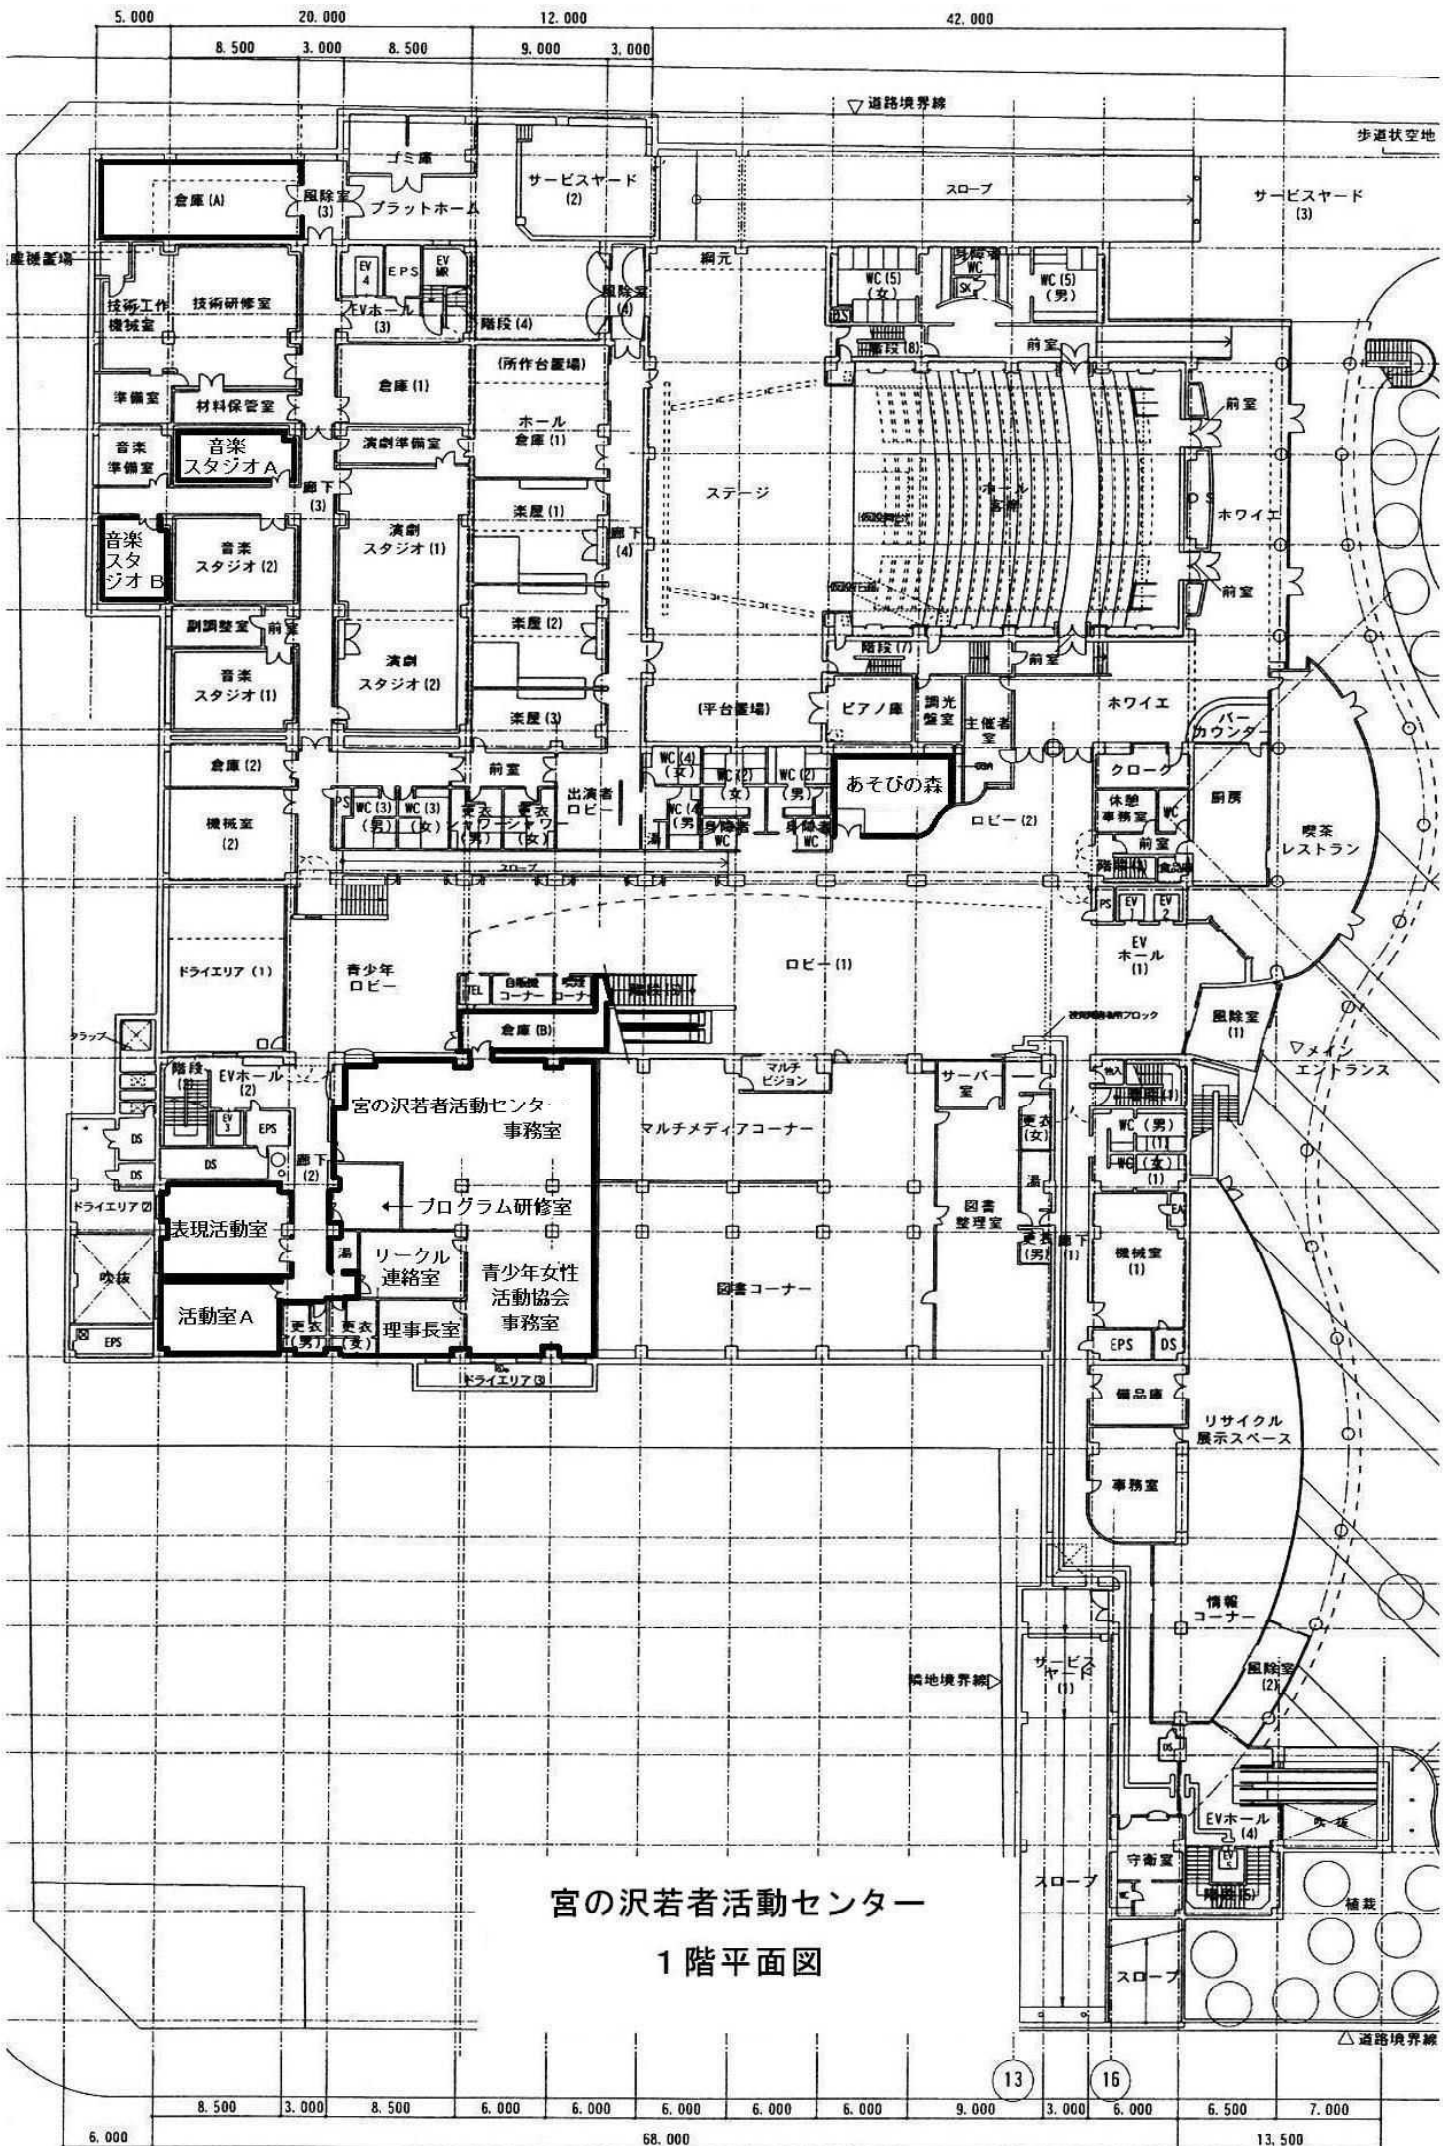


宮の沢若者活動センター
1階平面図

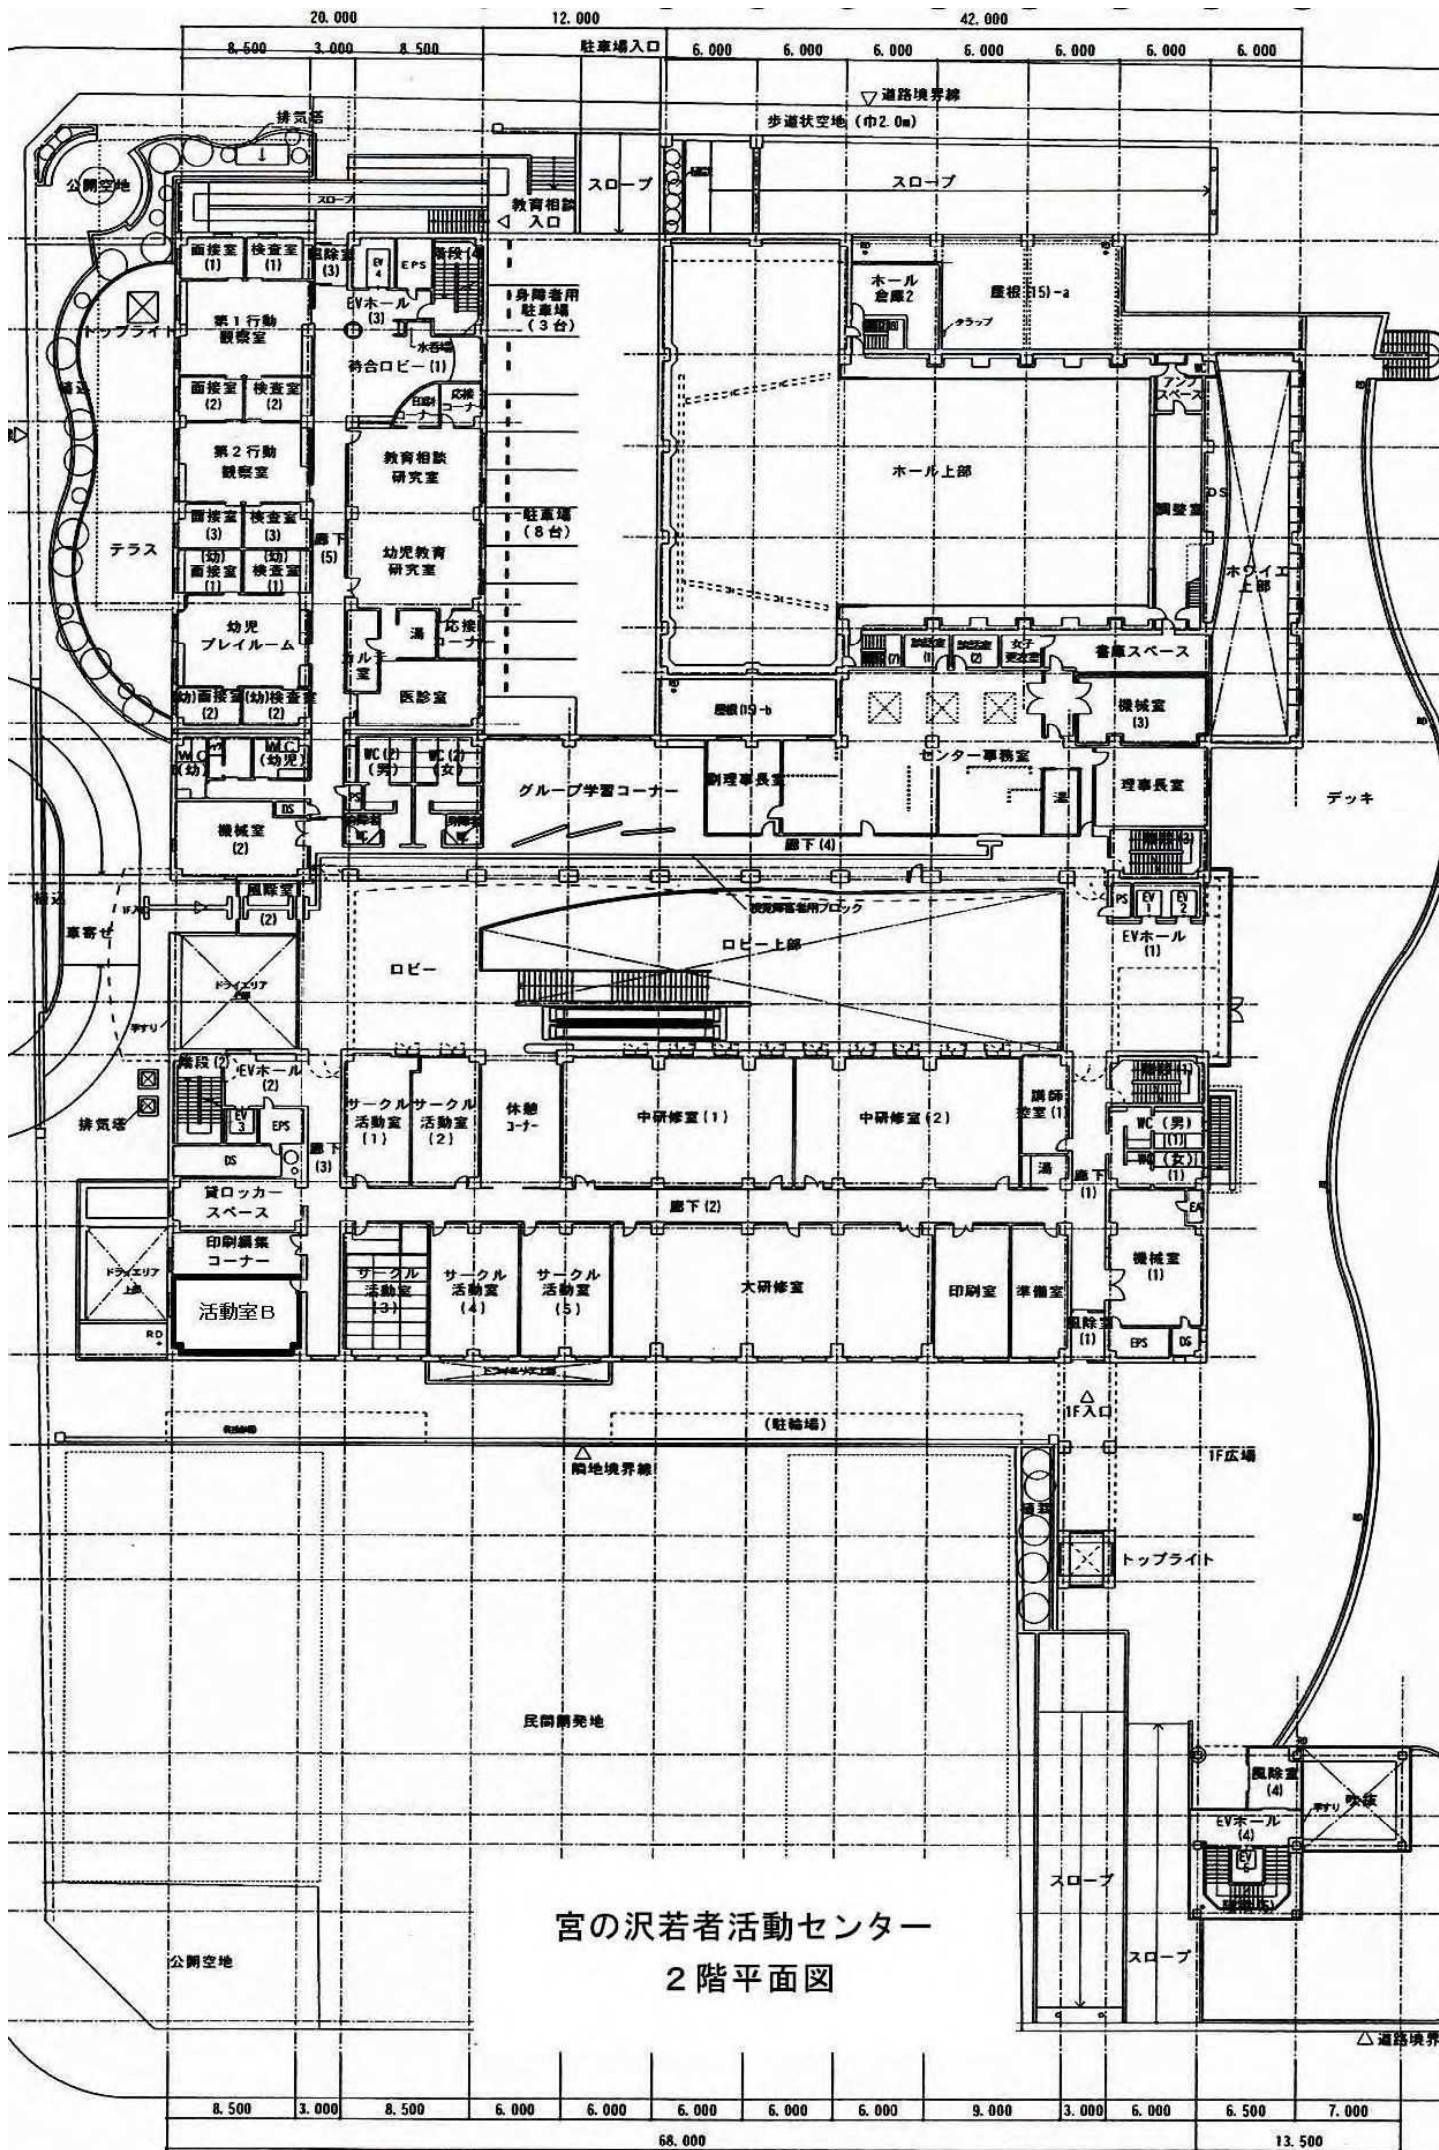

宮の沢若者活動センター
2階平面図

△道路境界

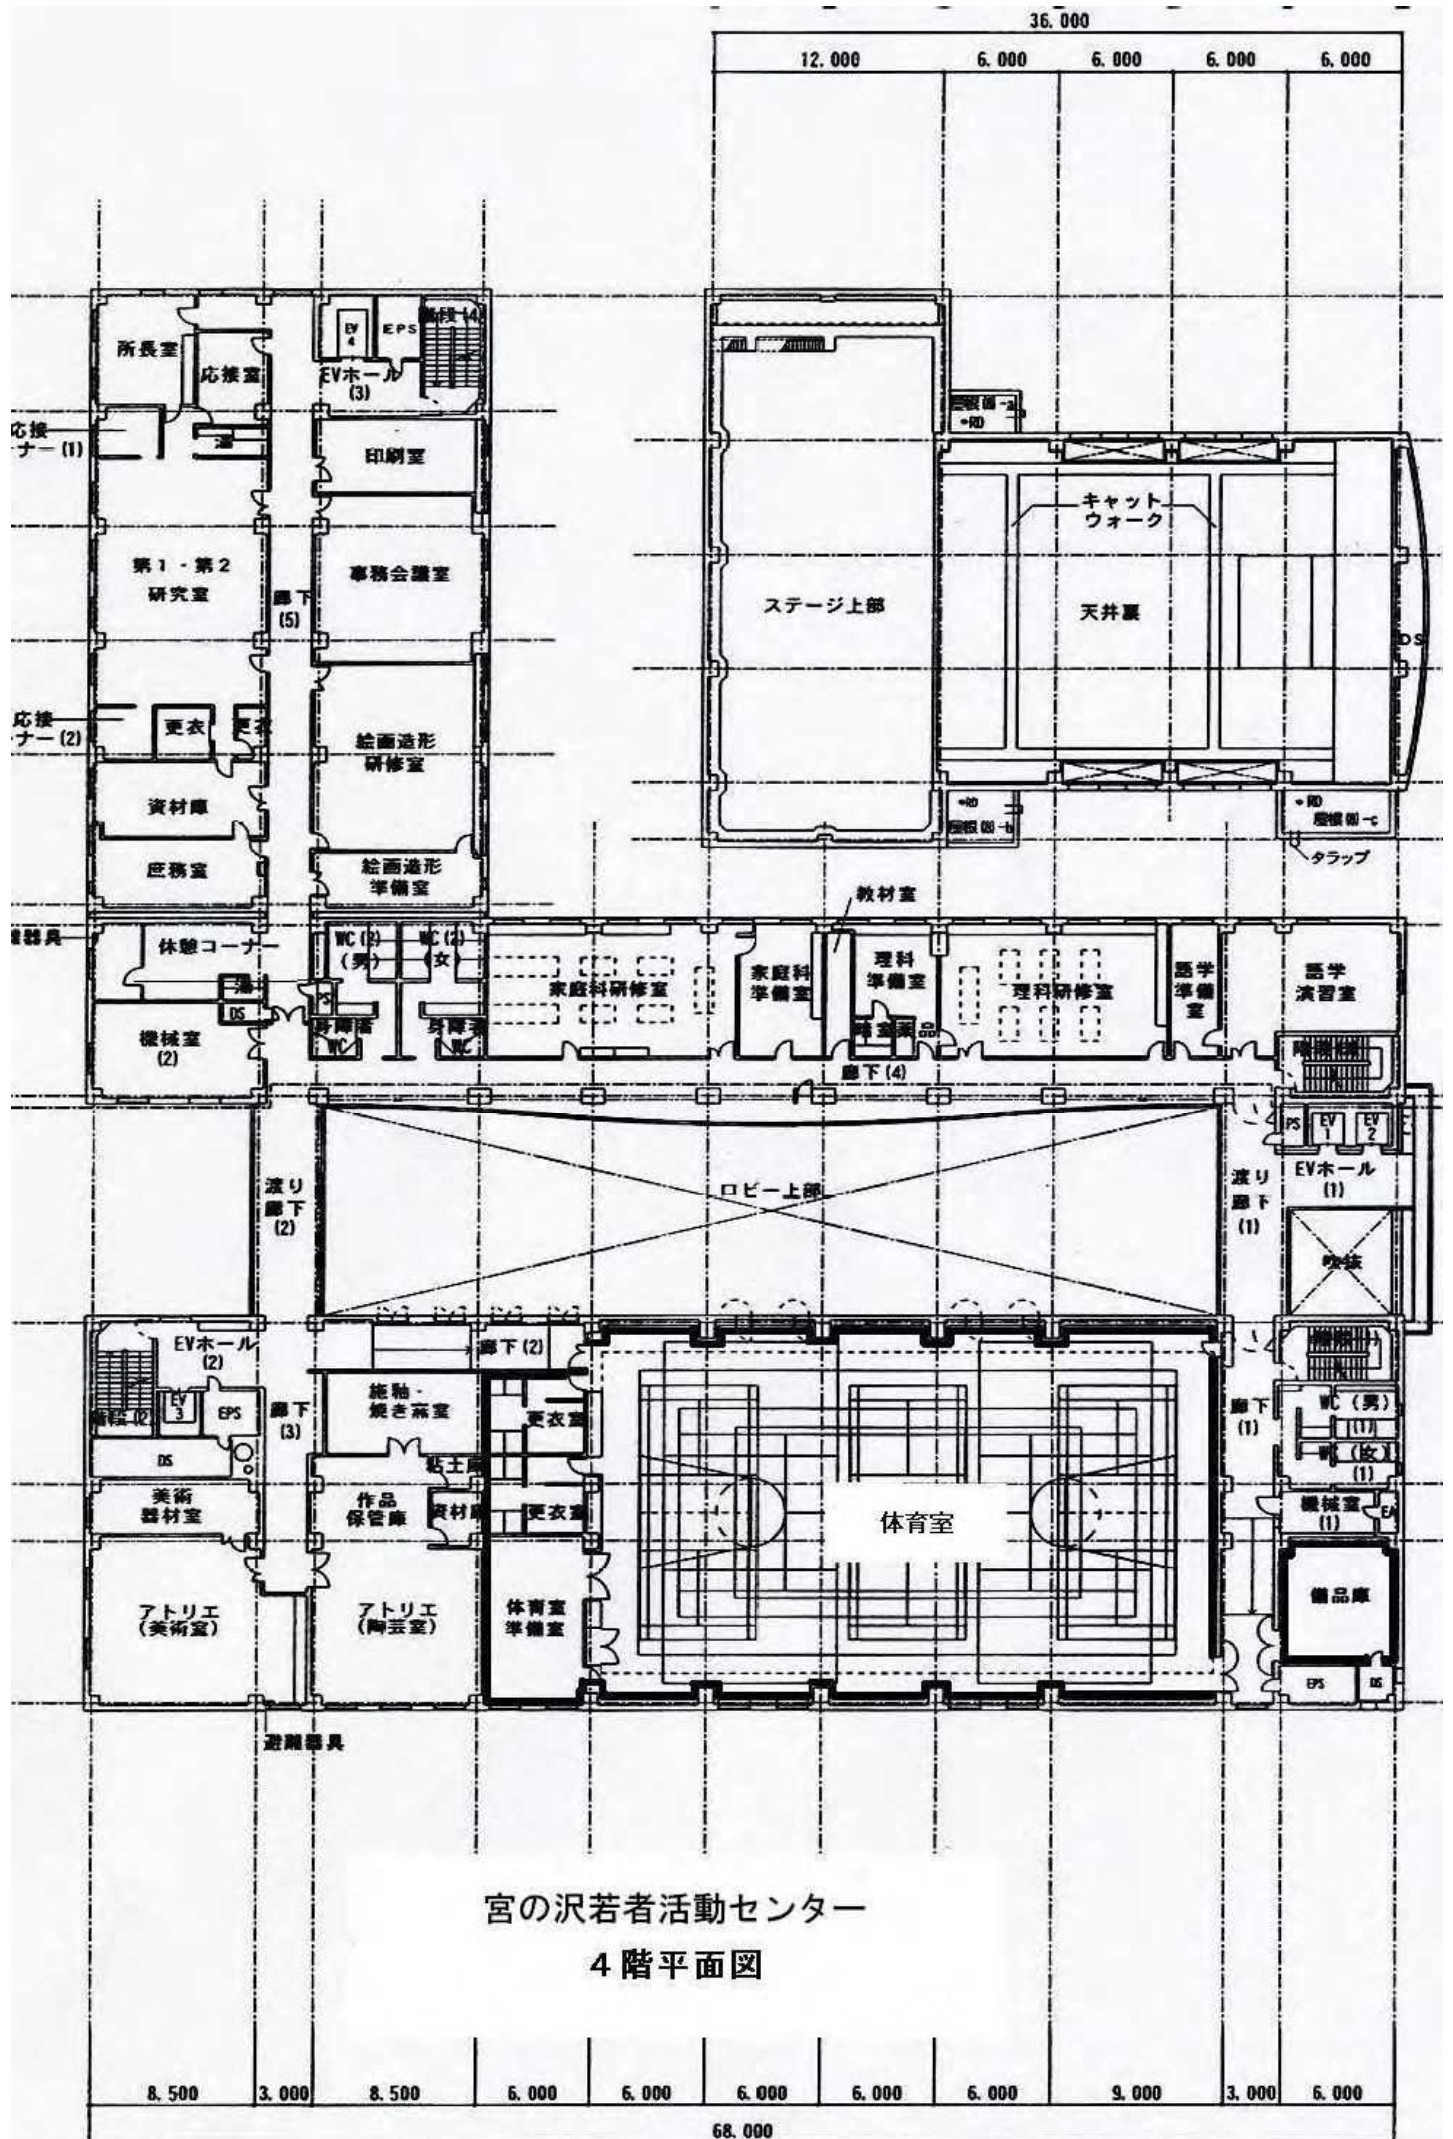

宮の沢若者活動センター
4階平面図