


多目的ホールを設置する児童会館の平面図について

➤羊丘児童会館

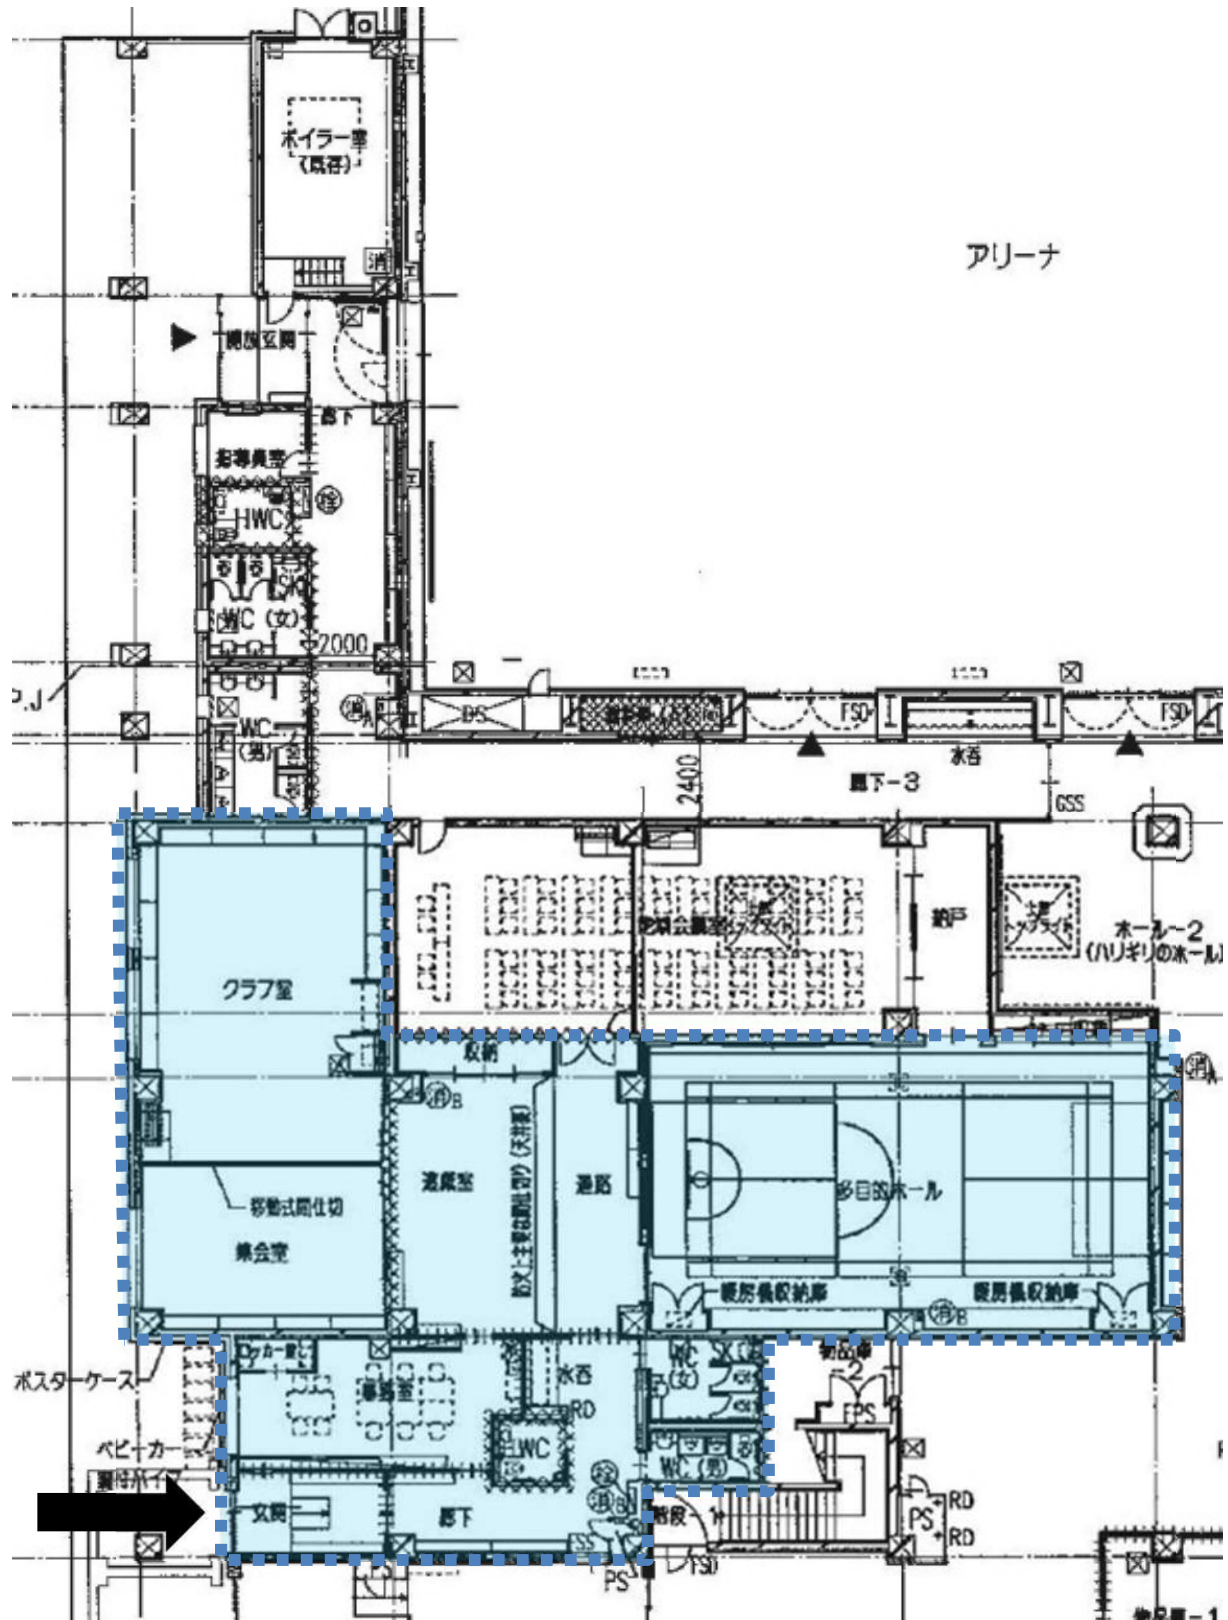

小学校の玄関