



本体施設大規模修繕（計画平面図）

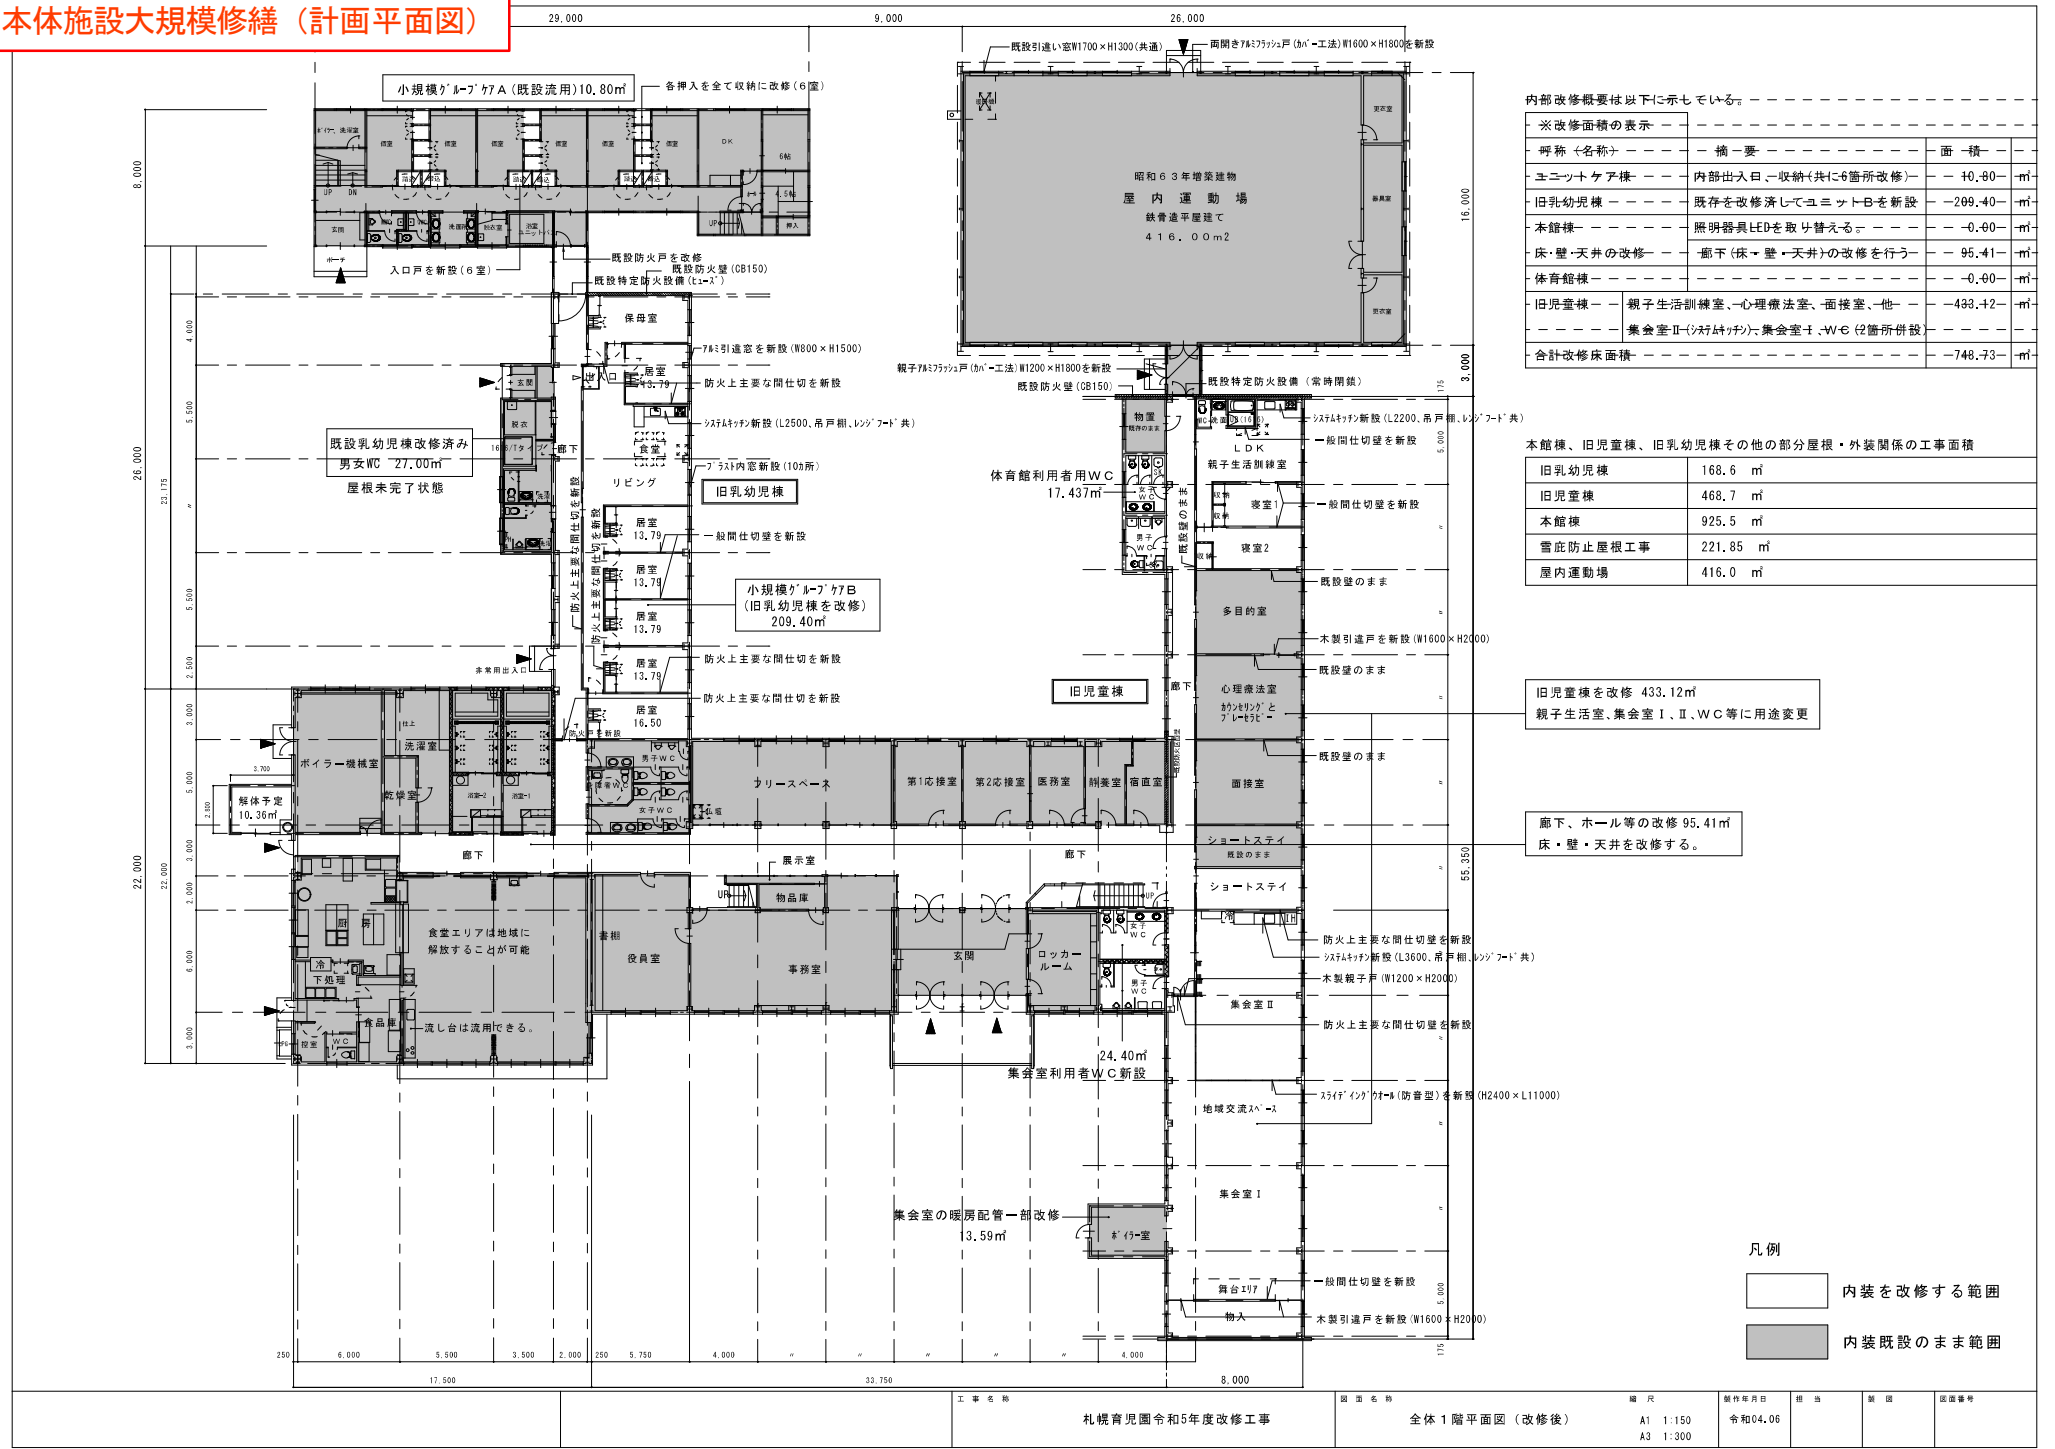

分園型小規模グループケア施設（計画平面図）

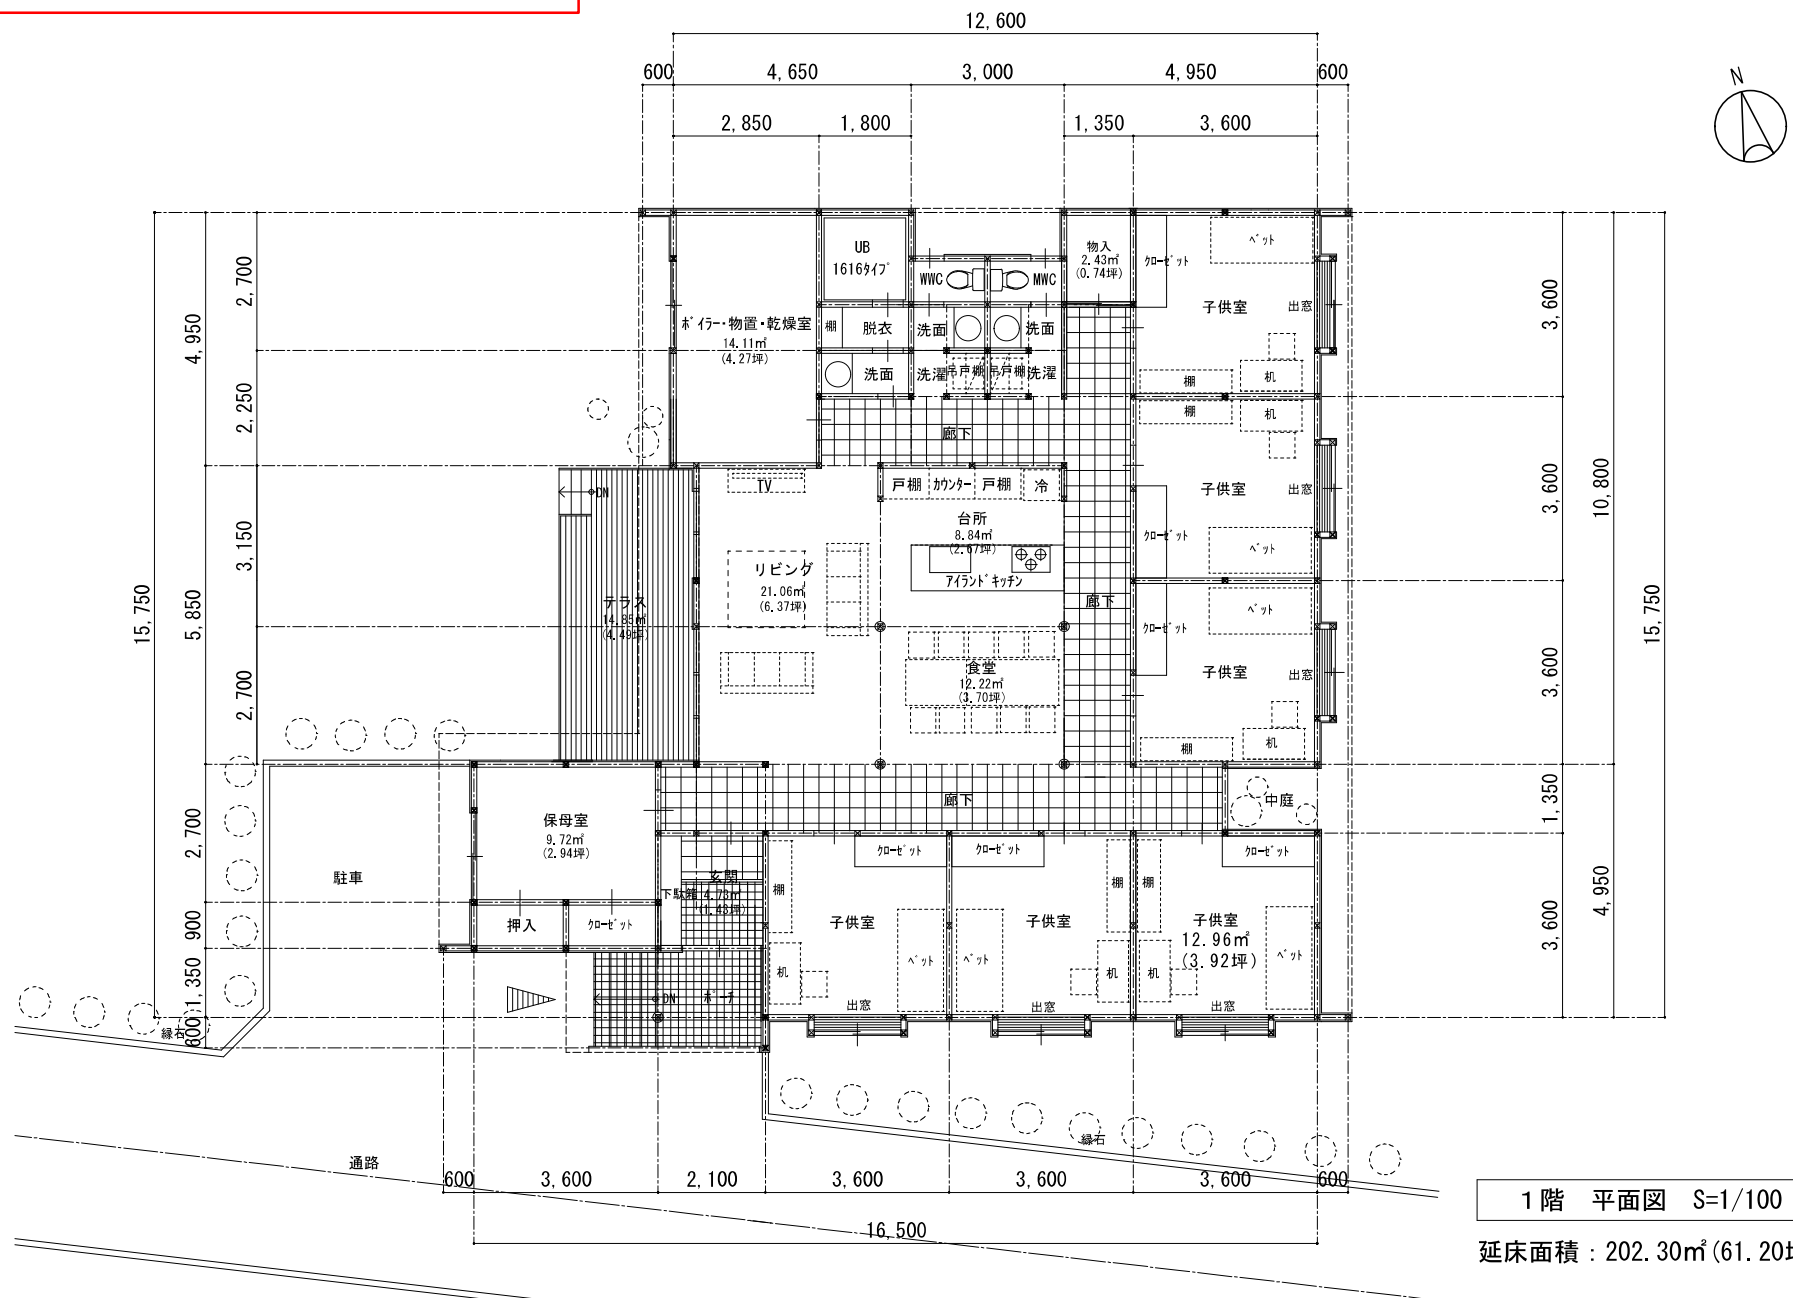

1 階 平面図 S=1/100

延床面積：202.30m²(61.20坪)