


- 床高機口: 600×600 SUS19" L=1,500
- 人 孔: 6400 T=2
- 消火器ボックス: 全埋込×13ヶ所
- 消火栓 (設置工事): 全埋込×4ヶ所
- ルーフドレーン (設置工事)

1階平面図 S=1/200
 ▶は、壁を示す

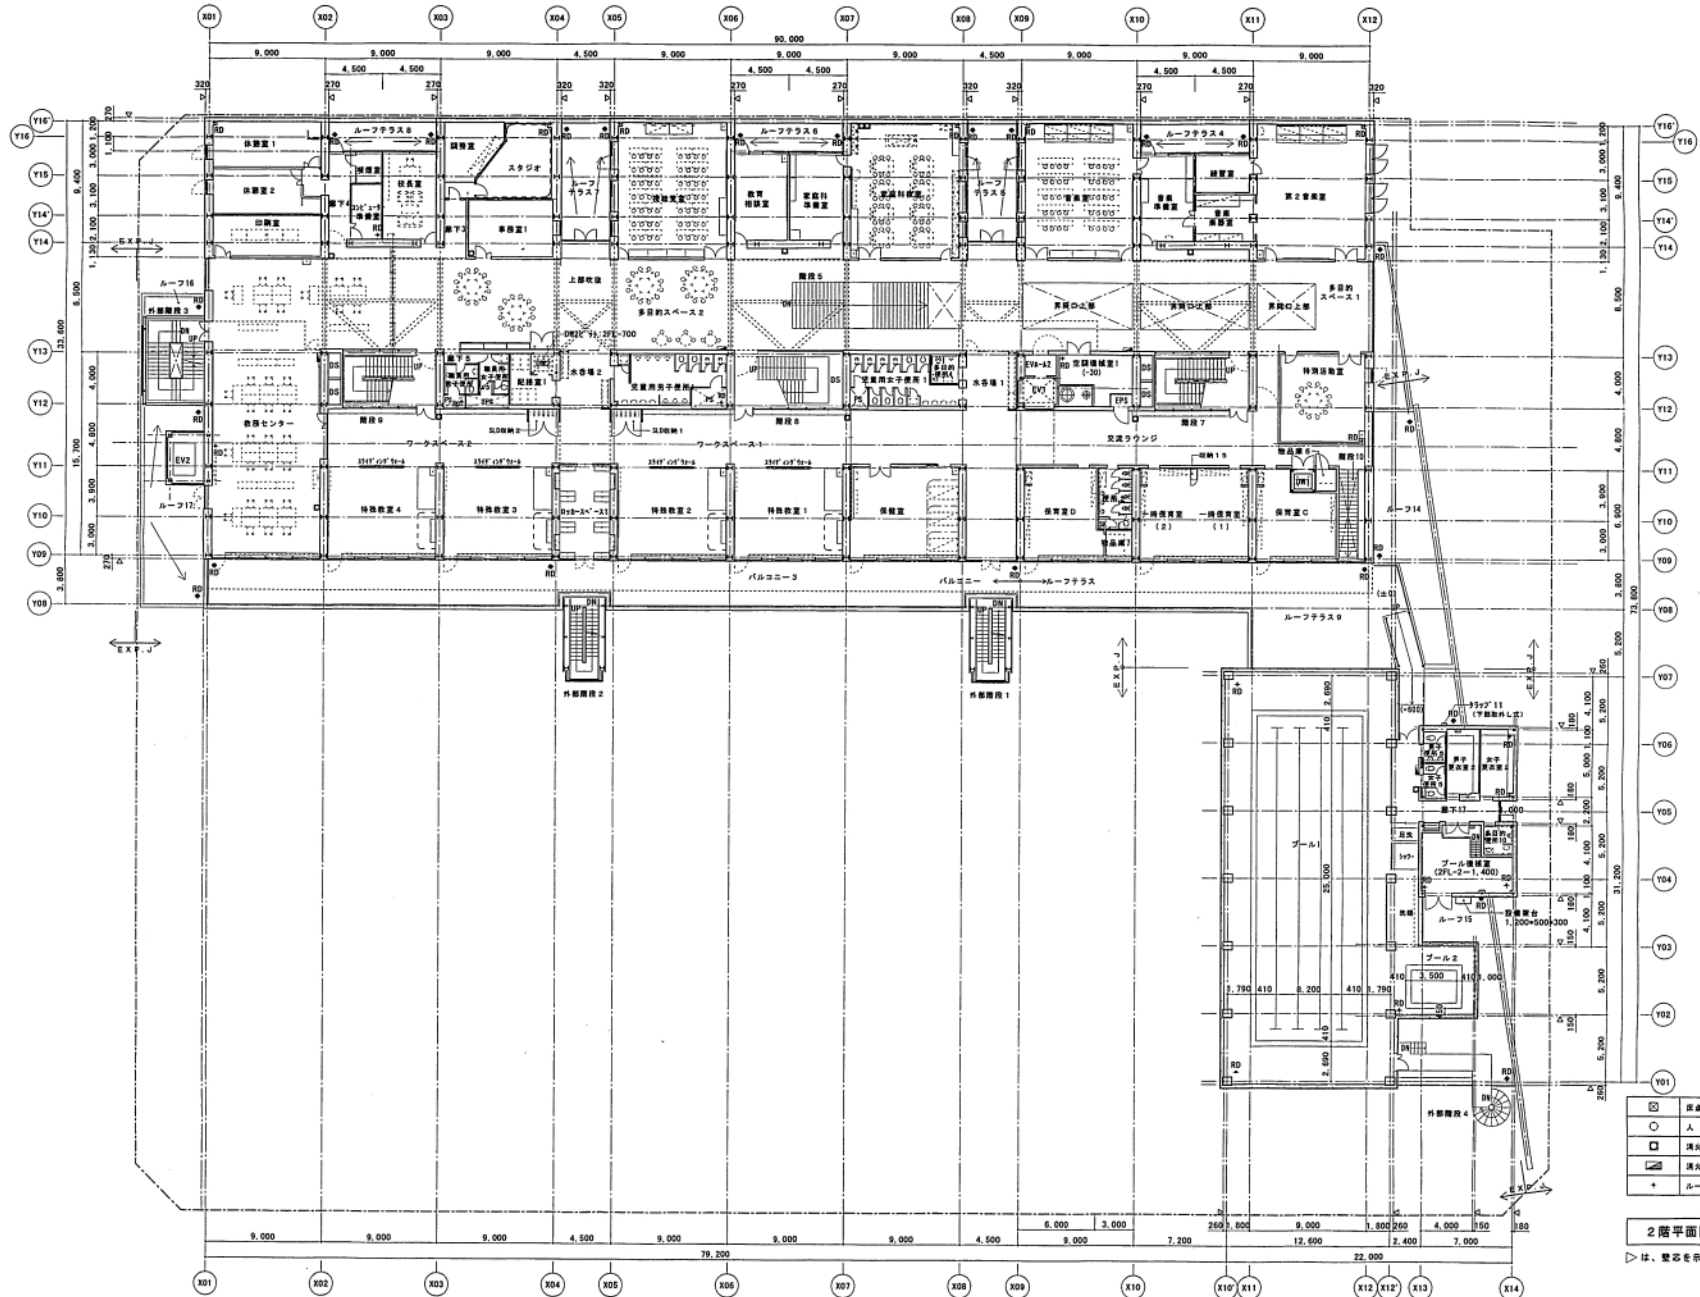

- 床面積: 600×600 S1531' - L1,540
- 人孔: 600 T-2
- 消火器ボックス: 全棟込×11ヶ所
- 消火栓 (設備工事) 全棟込×4ヶ所
- +

2階平面図 S=1/200

△は、壁芯を示す