株式会社 瀧 建築事務所

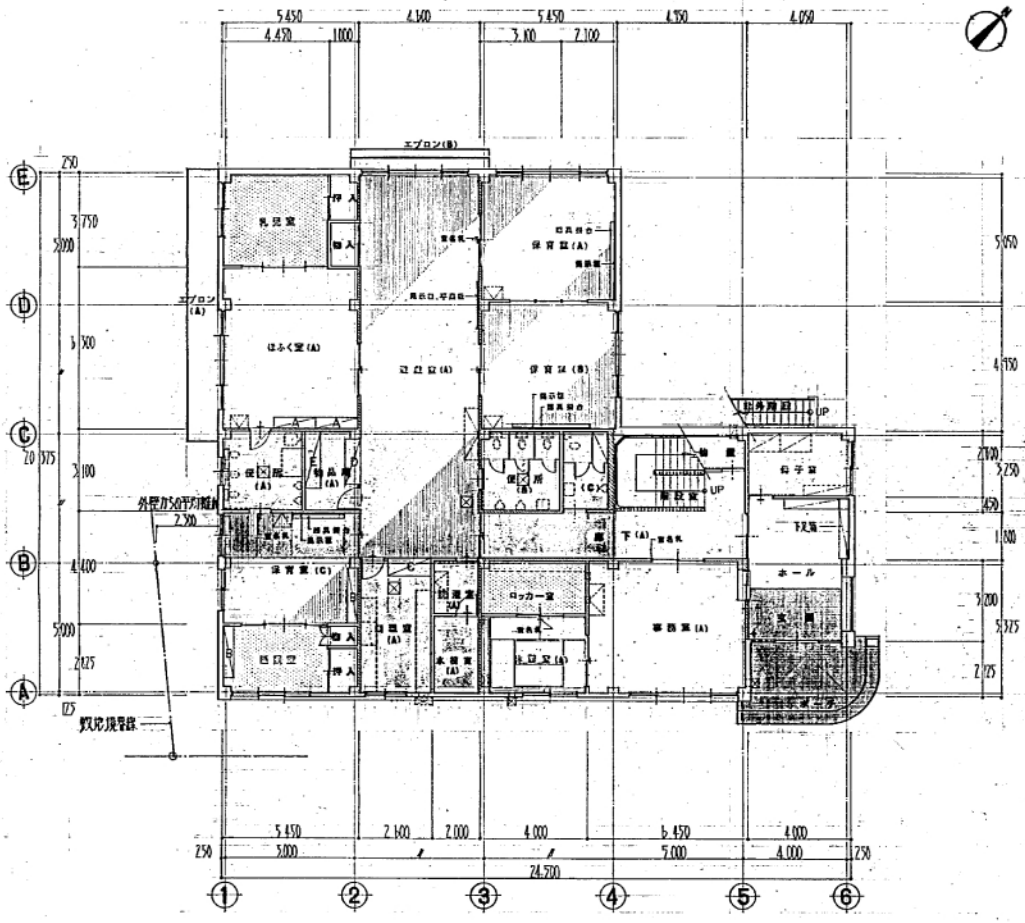

1階平面図 S. 1:100

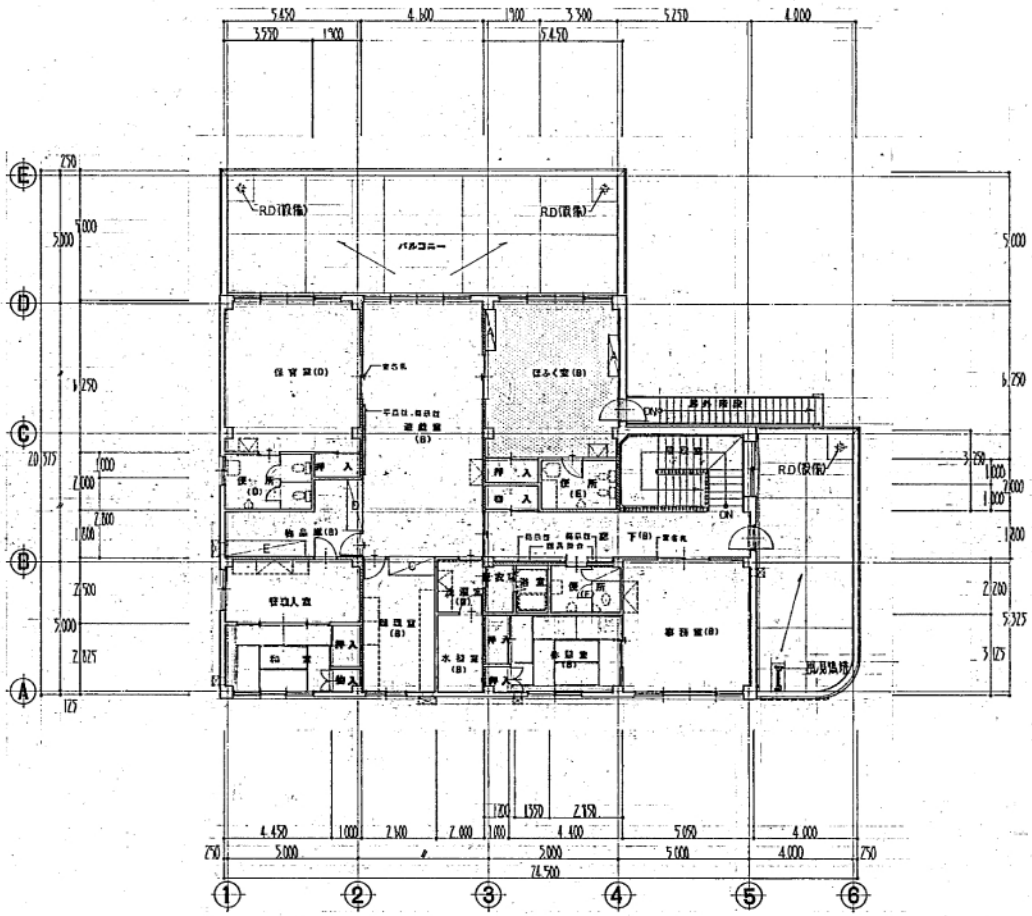

2階平面図 S. 1:100

凡例

- 床下ピット
- 鋼次列仕切壁
- 点検口

採光面積計算

保育室(C)
採光必要床面積 5.45 × 4.40 × 1/5 = 4.796
有効採光見付 0.825 (半月)
有効採光面積 ((1.541 + 1.586) × 0.825 = 1.951
4.796 − 1.951 = 2.845
∴ 2.845㎡不足、不足分は廊下保育室より採取。

廊下保育室
採光必要床面積 4.450 × 2.825 × 1/10 = 1.257
有効採光面積 3.141 × 1.425 = 4.355
1.257 − 4.355 = −3.098
∴ 廊下保育室 採光面積 3.098㎡ 増 よって OK.
又、保育室(C)は、3.098 − 2.845 = 0.253
∴ 保育室(C)は、二室採光により O.K.

工事名	板橋 二十四軒南地区保育園新築工事	図番	108
図名	1階・2階平面図	縮尺	1:100
作成者	株式会社 瀧 建築事務所 瀧 充	日付	年 月 日