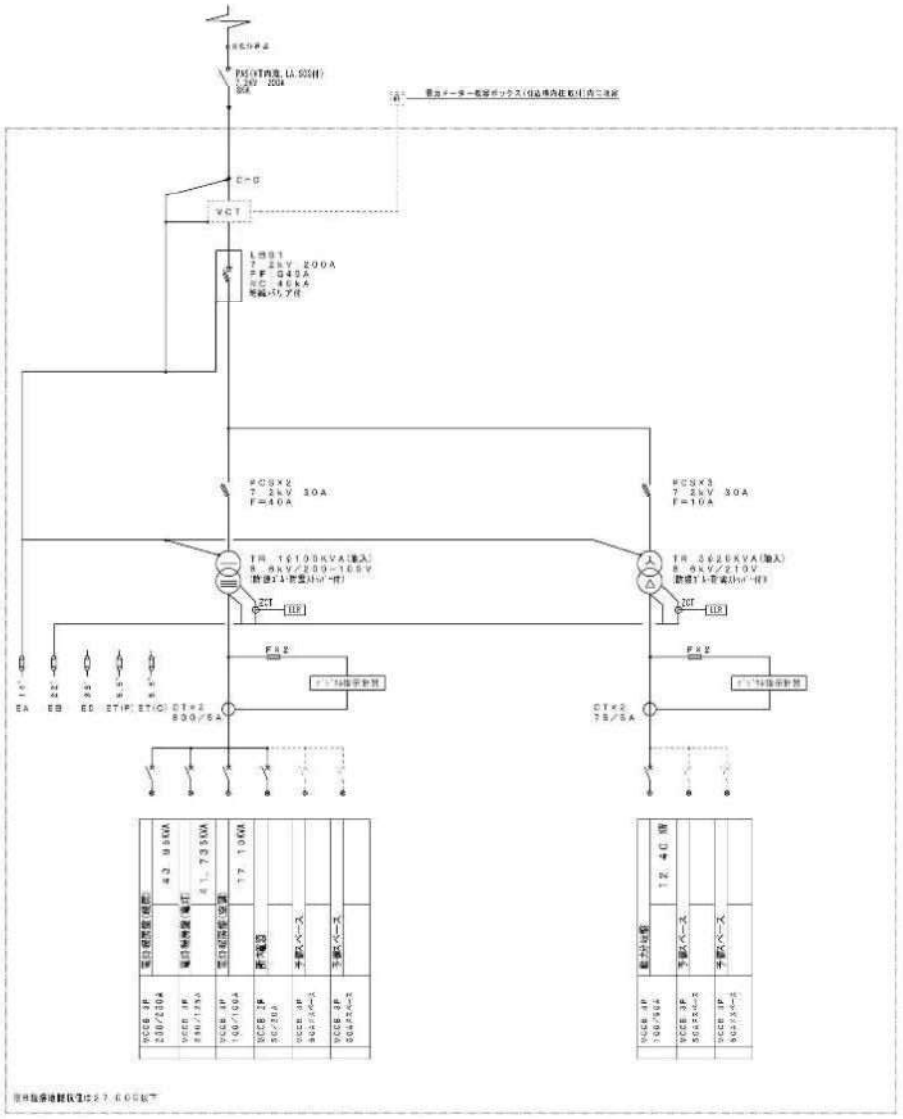

屋外キューピクル単線結線図 (製作範囲、塗装色 5Y7/1 全ツヤ)

重量概算値 370kg
二次変圧器重量 140kg

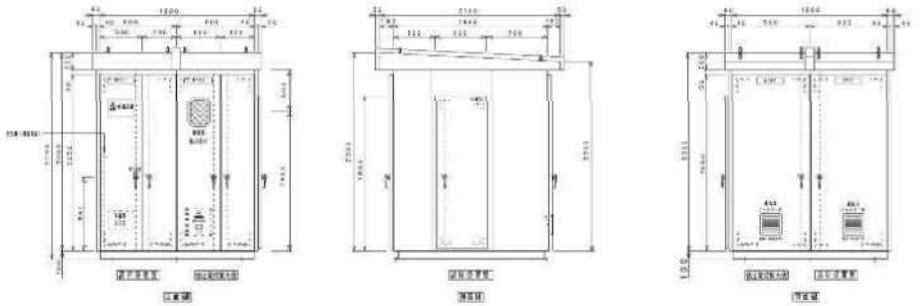

屋外キューピクル姿図 (正面、側面) S=1/30
(基礎とキューピクル回りのスチールフェンスは別発注工事)

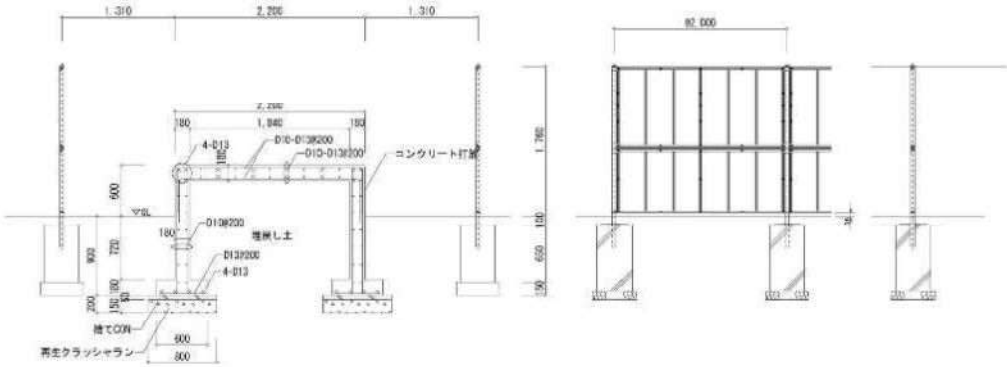

屋外キューピクル基礎・フェンス詳細図 S=1/30
(別途建築工事)

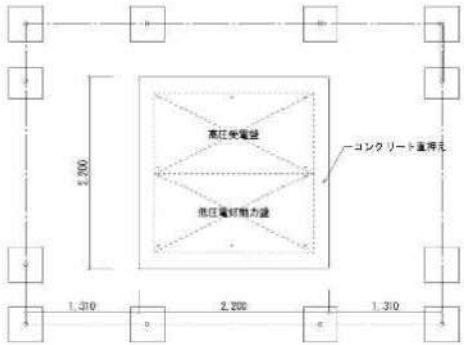

屋外キューピクル基礎平面図 S=1/30
(別途建築工事)

しゅん功図			
工事名	美園保育園改修電気設備工事		
図面名称	受変電設備 単線結線図		
施工業者		設計図	1
工期	着手 平成30年 5月14日	図番	E02／16
	しゅん功 平成30年 10月31日		
札幌市都市局建築部電気設備課			

電灯・弱見除雪盤図

自立埋込型・鋼板製（中身・扉更新、筐体は既設再使用）
（既設筐体寸法　W１４００×H２０００×D４００　扉寸法W７００×H１９５０×D３０－２純合開き）
改修内容
既設盤内の機器（中板含む）と扉を撤去し、改修後の機器（中板含む）を取付。

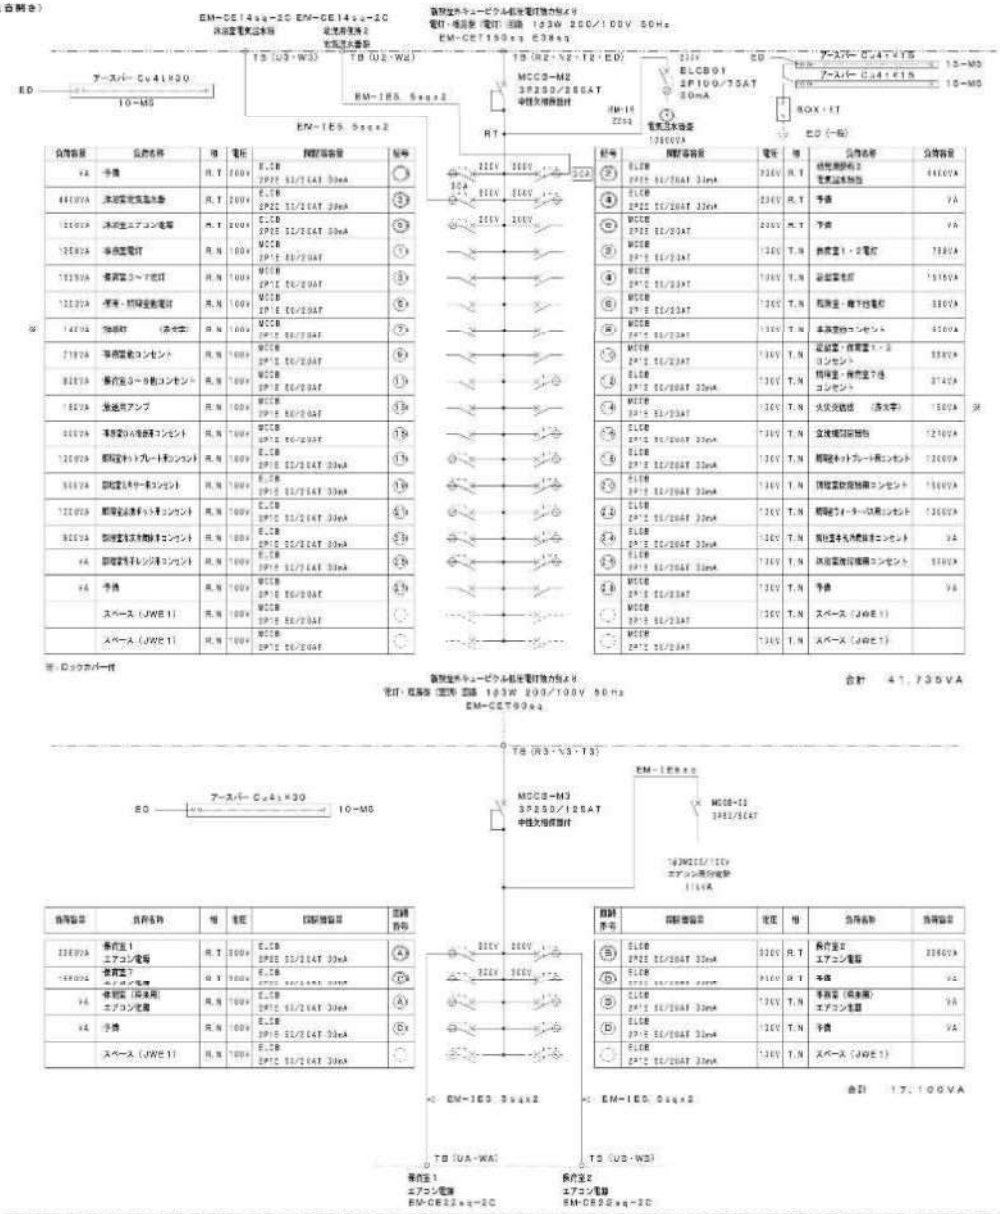

負荷容量	負荷名称	相	電圧	開閉器容量	記号
4A	予備	R,T	200V	E.CB 2P2E 32/15AT 30mA	○
4400VA	床暖房電気温水器	R,T	200V	E.CB 2P2E 32/15AT 30mA	③
1200VA	床暖生エアコン電源	R,T	200V	E.CB 2P2E 32/15AT 30mA	⑤
1680VA	事務室電灯	R,N	100V	MCCB 2P1E 50/20AT	①
1870VA	倉庫室コード吹灯	R,N	100V	MCCB 2P1E 50/20AT	③
1320VA	便所・前室室電灯	R,N	100V	MCCB 2P1E 50/20AT	⑥
1470VA	強電灯　（非常用）	R,N	100V	MCCB 2P1E 50/20AT	⑦
720VA	事務室用コンセント	R,N	100V	MCCB 2P1E 50/20AT	⑨
810VA	倉庫室コード吹コンセント	R,N	100V	MCCB 2P1E 50/20AT	⑪
180VA	放送用アンプ	R,N	100V	MCCB 2P1E 50/20AT	⑬
630VA	事務室OA電源コンセント	R,N	100V	MCCB 2P1E 50/20AT	⑮
1260VA	厨房室ホットプレート用コンセント	R,N	100V	E.CB 2P1E 32/15AT 30mA	⑰
540VA	厨房室ミキサー用コンセント	R,N	100V	E.CB 2P1E 32/15AT 30mA	⑲
1260VA	厨房室食器洗浄機用コンセント	R,N	100V	E.CB 2P1E 32/15AT 30mA	㉑
810VA	厨房室生ゴミ処理機用コンセント	R,N	100V	E.CB 2P1E 32/15AT 30mA	㉓
4A	厨房室電子レンジ用コンセント	R,N	100V	E.CB 2P1E 32/15AT 30mA	㉕
4A	予備	R,N	100V	MCCB 2P1E 50/20AT	㉗
	スペース（JWE1）	R,N	100V	MCCB 2P1E 50/20AT	
	スペース（JWE1）	R,N	100V	MCCB 2P1E 50/20AT	

※：ロックカバー付

記号	開閉器容量	電圧	相	負荷名称	負荷容量
②	ELCB 2P2E 32/15AT 30mA	200V	R,T	給湯温調ポンプ 電気温水器用	440VA
④	ELCB 2P2E 32/15AT 30mA	200V	R,T	予備	4A
⑥	MCCB 2P2E 50/20AT	200V	R,T	予備	4A
②	MCCB 2P1E 50/20AT	100V	R,N	事務室1・2電灯	780VA
④	MCCB 2P1E 50/20AT	100V	R,N	倉庫室電灯	1,515VA
⑥	MCCB 2P1E 50/20AT	100V	R,N	厨房室・電子錠電灯	880VA
⑧	MCCB 2P1E 50/20AT	100V	R,N	事務室用コンセント	450VA
⑩	MCCB 2P1E 50/20AT	100V	R,N	倉庫室・倉庫室1・2コンセント	990VA
⑫	ELCB 2P1E 50/20AT 30mA	100V	R,N	厨房室・倉庫室下地コンセント	1,740VA
⑭	MCCB 2P1E 50/20AT	100V	R,N	火災受信盤　（非常用）	180VA ※
⑯	ELCB 2P1E 50/20AT 30mA	100V	R,N	立体駐輪装置用	1,260VA
⑱	ELCB 2P1E 50/20AT 30mA	100V	R,N	厨房ホットプレート用コンセント	1,260VA
⑳	ELCB 2P1E 50/20AT 30mA	100V	R,N	厨房室飲食物機用コンセント	1,800VA
㉒	ELCB 2P1E 50/20AT 30mA	100V	R,N	厨房ウォーターサーバ用コンセント	1,260VA
㉔	ELCB 2P1E 50/20AT 30mA	100V	R,N	食器室生ゴミ処理機用コンセント	4A
㉖	ELCB 2P1E 50/20AT 30mA	100V	R,N	厨房室換気機用コンセント	810VA
㉘	MCCB 2P1E 50/20AT	100V	R,N	予備	4A
	MCCB 2P1E 50/20AT	100V	R,N	スペース（JWE1）	
	MCCB 2P1E 50/20AT	100V	R,N	スペース（JWE1）	

負荷容量	負荷名称	相	電圧	開閉器容量	記号
2200VA	事務室1 エアコン電源	R,T	200V	E.CB 2P2E 32/15AT 30mA	Ⓐ
1400VA	倉庫室2 エアコン電源	R,T	200V	E.CB 2P2E 32/15AT 30mA	Ⓒ
4A	倉庫室（非常用） エアコン電源	R,N	100V	E.CB 2P1E 32/15AT 30mA	Ⓐ
4A	予備	R,N	100V	E.CB 2P1E 32/15AT 30mA	Ⓒ
	スペース（JWE1）	R,N	100V	E.CB 2P1E 32/15AT 30mA	

開閉器番号	開閉器容量	電圧	相	負荷名称	負荷容量
Ⓑ	ELCB 2P2E 32/20AT 30mA	200V	R,T	事務室2 エアコン電源	2200VA
Ⓓ	ELCB 2P2E 32/20AT 30mA	200V	R,T	予備	4A
Ⓑ	ELCB 2P1E 32/20AT 30mA	100V	R,N	予備室（非常用） エアコン電源	4A
Ⓓ	ELCB 2P1E 32/20AT 30mA	100V	R,N	予備	4A
	ELCB 2P1E 32/20AT 30mA	100V	R,N	スペース（JWE1）	

しゅん功図			
工事名	美園保育園改修電気設備工事		
図面名称	電灯・弱電盤　単線結線図１（改修後）		
施工業者		縮尺	
工期	着手　平成３０年　５月１４日	図番	E04／16
	しゅん功　平成３０年　１０月３１日		
札幌市都市局建築部電気設備課			

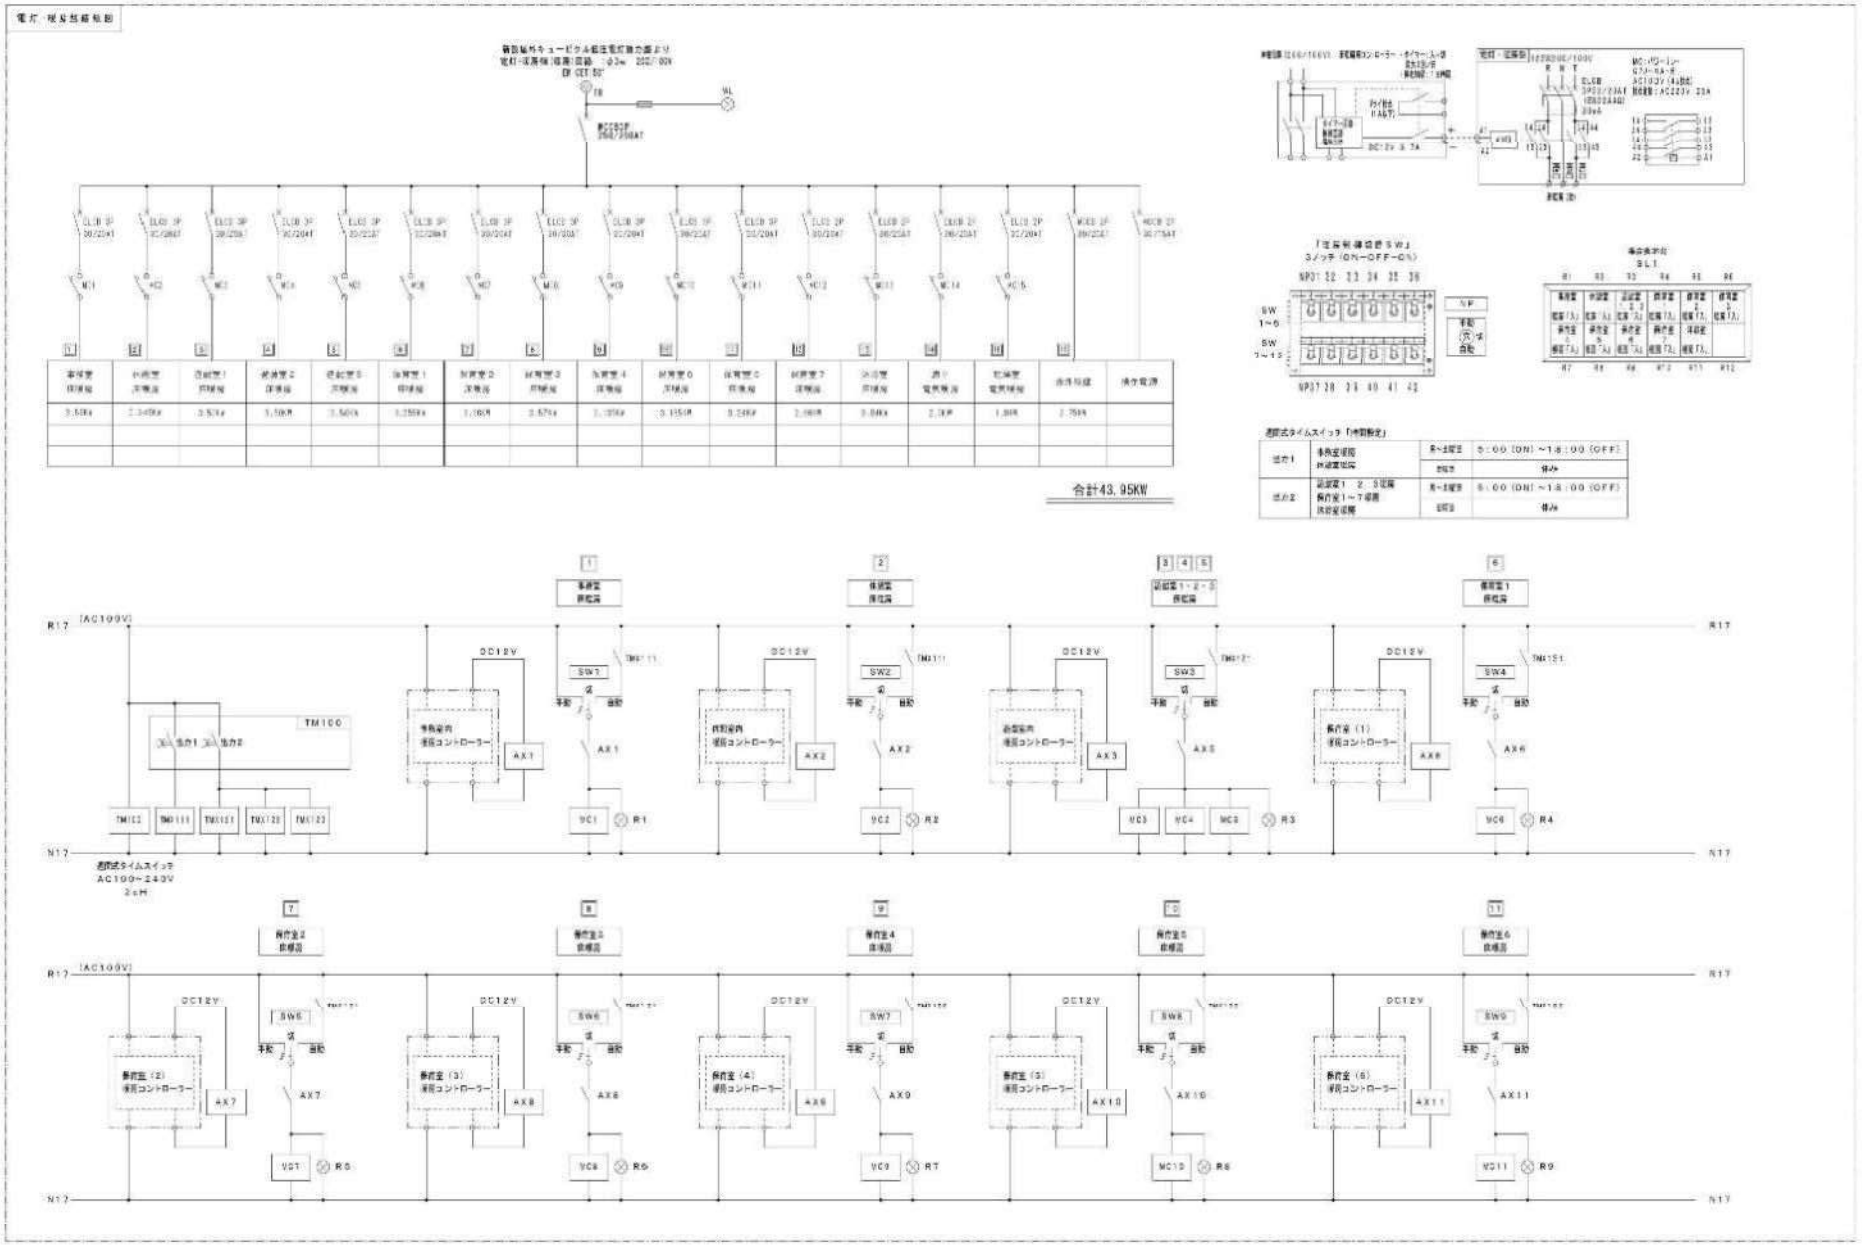

しゅん功図			
工事名	美園保育園改修電気設備工事		
図面名称	電灯・換気設備 系統結線図 2（改修後）		
施工業者		縮尺	
工期	着手 平成30年 5月14日	図番	E05／16
	しゅん功 平成30年 10月31日		
札幌市都市局建築部電気設備課			

電灯・暖房結線図

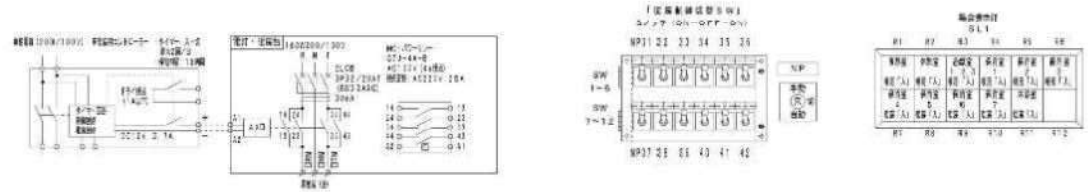

週間式タイムスイッチ「[illegible]」

出力1	[illegible]	月~土曜日	5:00(ON)~18:00(OFF)
		日曜日	休み
出力2	[illegible]	月~土曜日	5:00(ON)~18:00(OFF)
		日曜日	休み

週間式タイムスイッチ「[illegible]」

出力1	廊下[illegible]	月~土曜日	5:00(ON)~18:00(OFF)
		日曜日	休み
出力2	[illegible]	月~土曜日	5:00(ON)~18:00(OFF)
		日曜日	休み

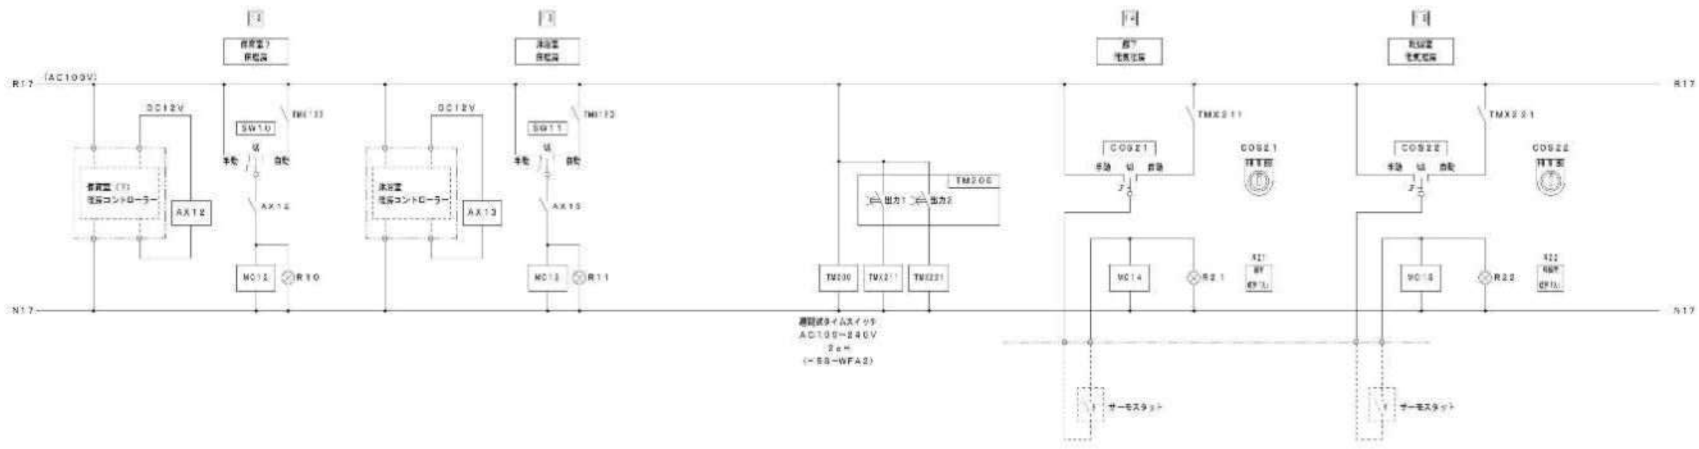

しゅん功図				
工事名	[illegible]改修電気設備工事			
図面名称	電灯・暖房 [illegible]			
施工業者			縮図	
工期	着手	平成30年 5月14日	図番	E06／16
	しゅん功	平成30年 10月31日		
札幌市都市局建築部電気設備課				