

業務仕様書

1 件名

札幌市南区保育・子育て支援センター人工芝敷設業務

2 業務概要

札幌市南区保育・子育て支援センターの既設人工芝を撤去し、新規に人工芝を敷設する。

3 業務場所

札幌市南区保育・子育て支援センター（札幌市南区真駒内幸町2丁目）

面積：約 80 m² (10m×8m) ※敷設範囲については別添図面を参照

4 履行期間

契約締結日から令和7年8月6日（水）まで

※業務日については契約後に発注者と協議するものとする。

5 業務内容

(1) 既設人工芝撤去

(2) 新設人工芝敷設

人工芝：ガーデンプルーグラス 30mm スタンダードまたは同等品以上

人工芝と地面の間にクッションマットを設置する

4巻（2×10m）を専用接着剤によりクッションマットに貼り付けたうえで、端部を両面テープで補強すること

(3) 業務写真（施工前、作業状況、完了後等を適宜）の提出

6 同等品条件

使用する人工芝は下記仕様等を満たしたものとする。また、上記5（2）以外の製品を使用する場合は、事前にカタログ等（仕様書の規格が満たされていることがわかる書類）を電子メールで提出し、担当課の承認を得ること。

なお、電子メールで提出する場合、見積依頼用メールアドレスから、下記担当課のメールアドレス宛に送信すること。

同等品の判断には時間を要する事例もあり、見積書提出期限までに間に合わないことがあるので、確認に要する時間を考慮して担当課への同等品の確認を依頼すること。

- (1) 2種のパイルを使用しており、色は4色であること。
- (2) パイルはつや消しC型パイルを使用していること。
- (3) 芝丈は30mm程度であること。
- (4) 湿気、低温や劣化に強いウレタン製の裏基盤シートがついていること。
- (5) 防炎、UV機能、水抜き穴がついていること。
- (6) FIFA（国際サッカー連盟）公認工場にて生産されたものであること。

7 その他

- (1) 受託者は、業務遂行上の詳細（作業日時等）について、委託者と十分な打合せを行い、承認を得ること。
- (2) 受託者は、関係法令を遵守し、誠実に業務の遂行に当たること。
- (3) この仕様に定めのない事項については、委託者・受託者協議の上決定すること。


8 連絡先

札幌市子ども未来局子育て支援部調整担当課調整担当係 信田

所在地：札幌市中央区南1条東1丁目大通バスセンタービル1号館3階

電話：011-211-2988


メールアドレス：kosodatesien-tyouseitانتou@city.sapporo.jp

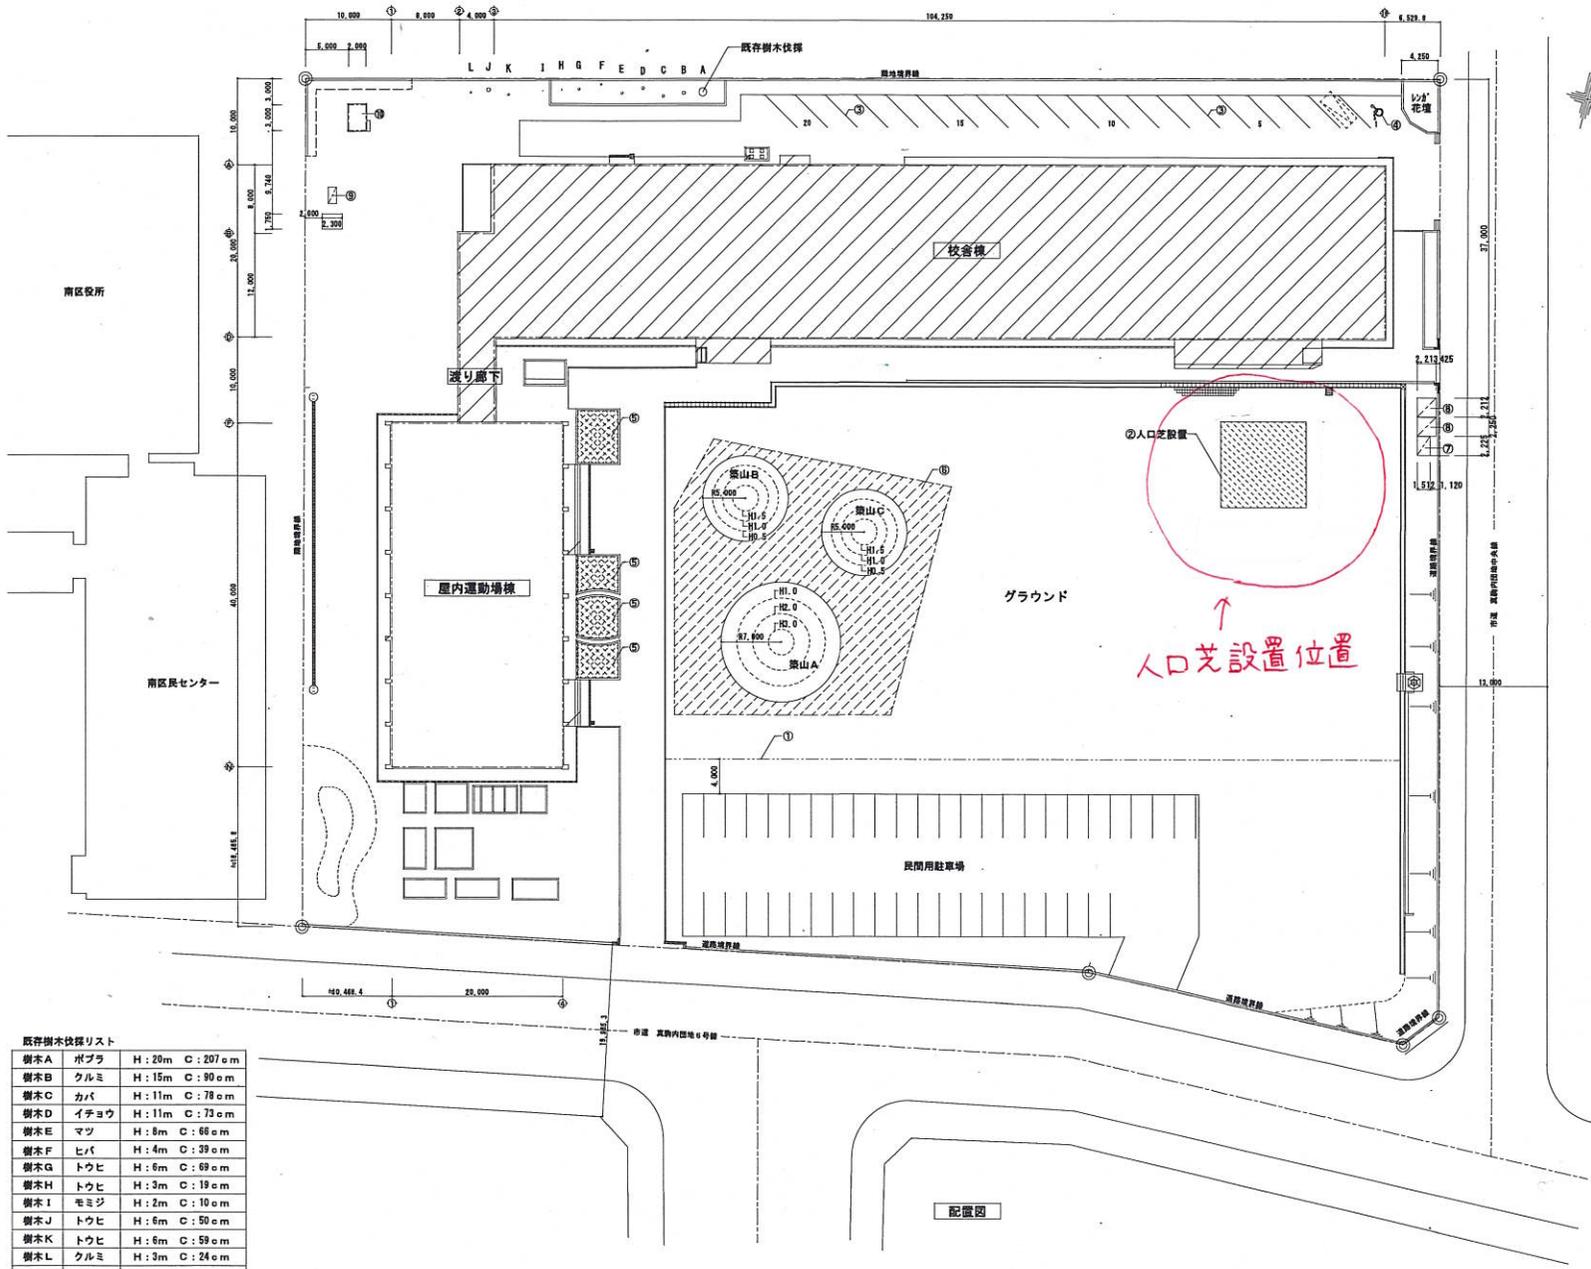

①	ネットフェンス、H1800、R2000	86.0m
②	人口芝設置→10m×10m グランド→70% (特) 同等品 大塚→70% (特) 同等品 定：#1種化ビニール、芝丈18mm 7/9m×11：発泡断熱強化ビニール	100.0㎡
③	区画線、赤瓦式、H100 L3300×20ヶ所	166.0m
④	車椅子駐車場マーク、白線	1ヶ所
⑤	花壇土入れ～4ヶ所 既存土1300除去の上、黒土1300敷設	既存土：26.2㎡ ～築山Aへ 黒土：26.2㎡
⑥	グラウンド土入れ～640㎡ 既存土1300除去の上、黒土1300敷設	既存土：161.7㎡ ～築山Aへ 黒土：161.7㎡
築山A	既存土の上、築山成形～掘足(寄土1100) r=1000、H3000程度	⑤と⑥の既存土 掘入土：187.9㎡ 掘足(寄土)：184.6㎡
築山B	既存土の上、築山成形～掘足(寄土1100) r=5000、H1500程度	掘入土：78.5㎡ 掘足(寄土)：84.2㎡
築山C	既存土の上、築山成形 r=5000、H1500程度	掘入土：78.5㎡ 掘足(寄土)：84.2㎡
⑦	ゴミ置場、既製品 R213×R1512×H2120	1ヶ所
⑧	ゴミ置場、既製品 R213×R213×H2120	2ヶ所
⑨	発電機基礎 R1000×R1820×H300	1ヶ所
⑩	既存ポンプ室 R2000×R3000	1ヶ所

既存樹木伐採リスト

樹木A	ボブライ	H: 20m C: 207cm
樹木B	クルミ	H: 15m C: 90cm
樹木C	カバ	H: 11m C: 78cm
樹木D	イチヨウ	H: 11m C: 73cm
樹木E	マツ	H: 8m C: 66cm
樹木F	ヒバ	H: 4m C: 39cm
樹木G	トウヒ	H: 6m C: 69cm
樹木H	トウヒ	H: 3m C: 19cm
樹木I	モミジ	H: 2m C: 10cm
樹木J	トウヒ	H: 6m C: 50cm
樹木K	トウヒ	H: 6m C: 59cm
樹木L	クルミ	H: 3m C: 24cm

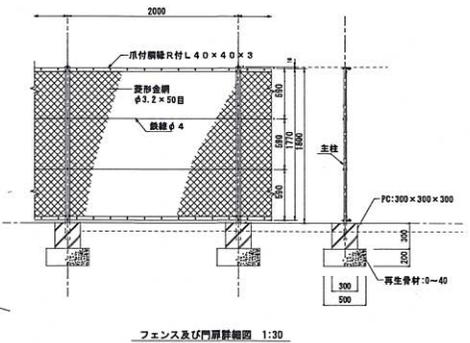

フェンス及び門扉詳細図 1:30