

凡例	
	RC
	CB
	LGS (90型)
	LGS (1・2時間耐火型)
	LGS (90+65型)
F. E.	消火器
F. H.	室内消火栓

横河・田上・日本工房・岡田・森京介 特定共同企業体

設計者 株式会社 〇〇〇〇  
 監理者 株式会社 〇〇〇〇  
 施工者 株式会社 〇〇〇〇


6. 3. 25

仮称 国際交流施設新築工事(主体工事)

地下1階平面図

1/100 A-12



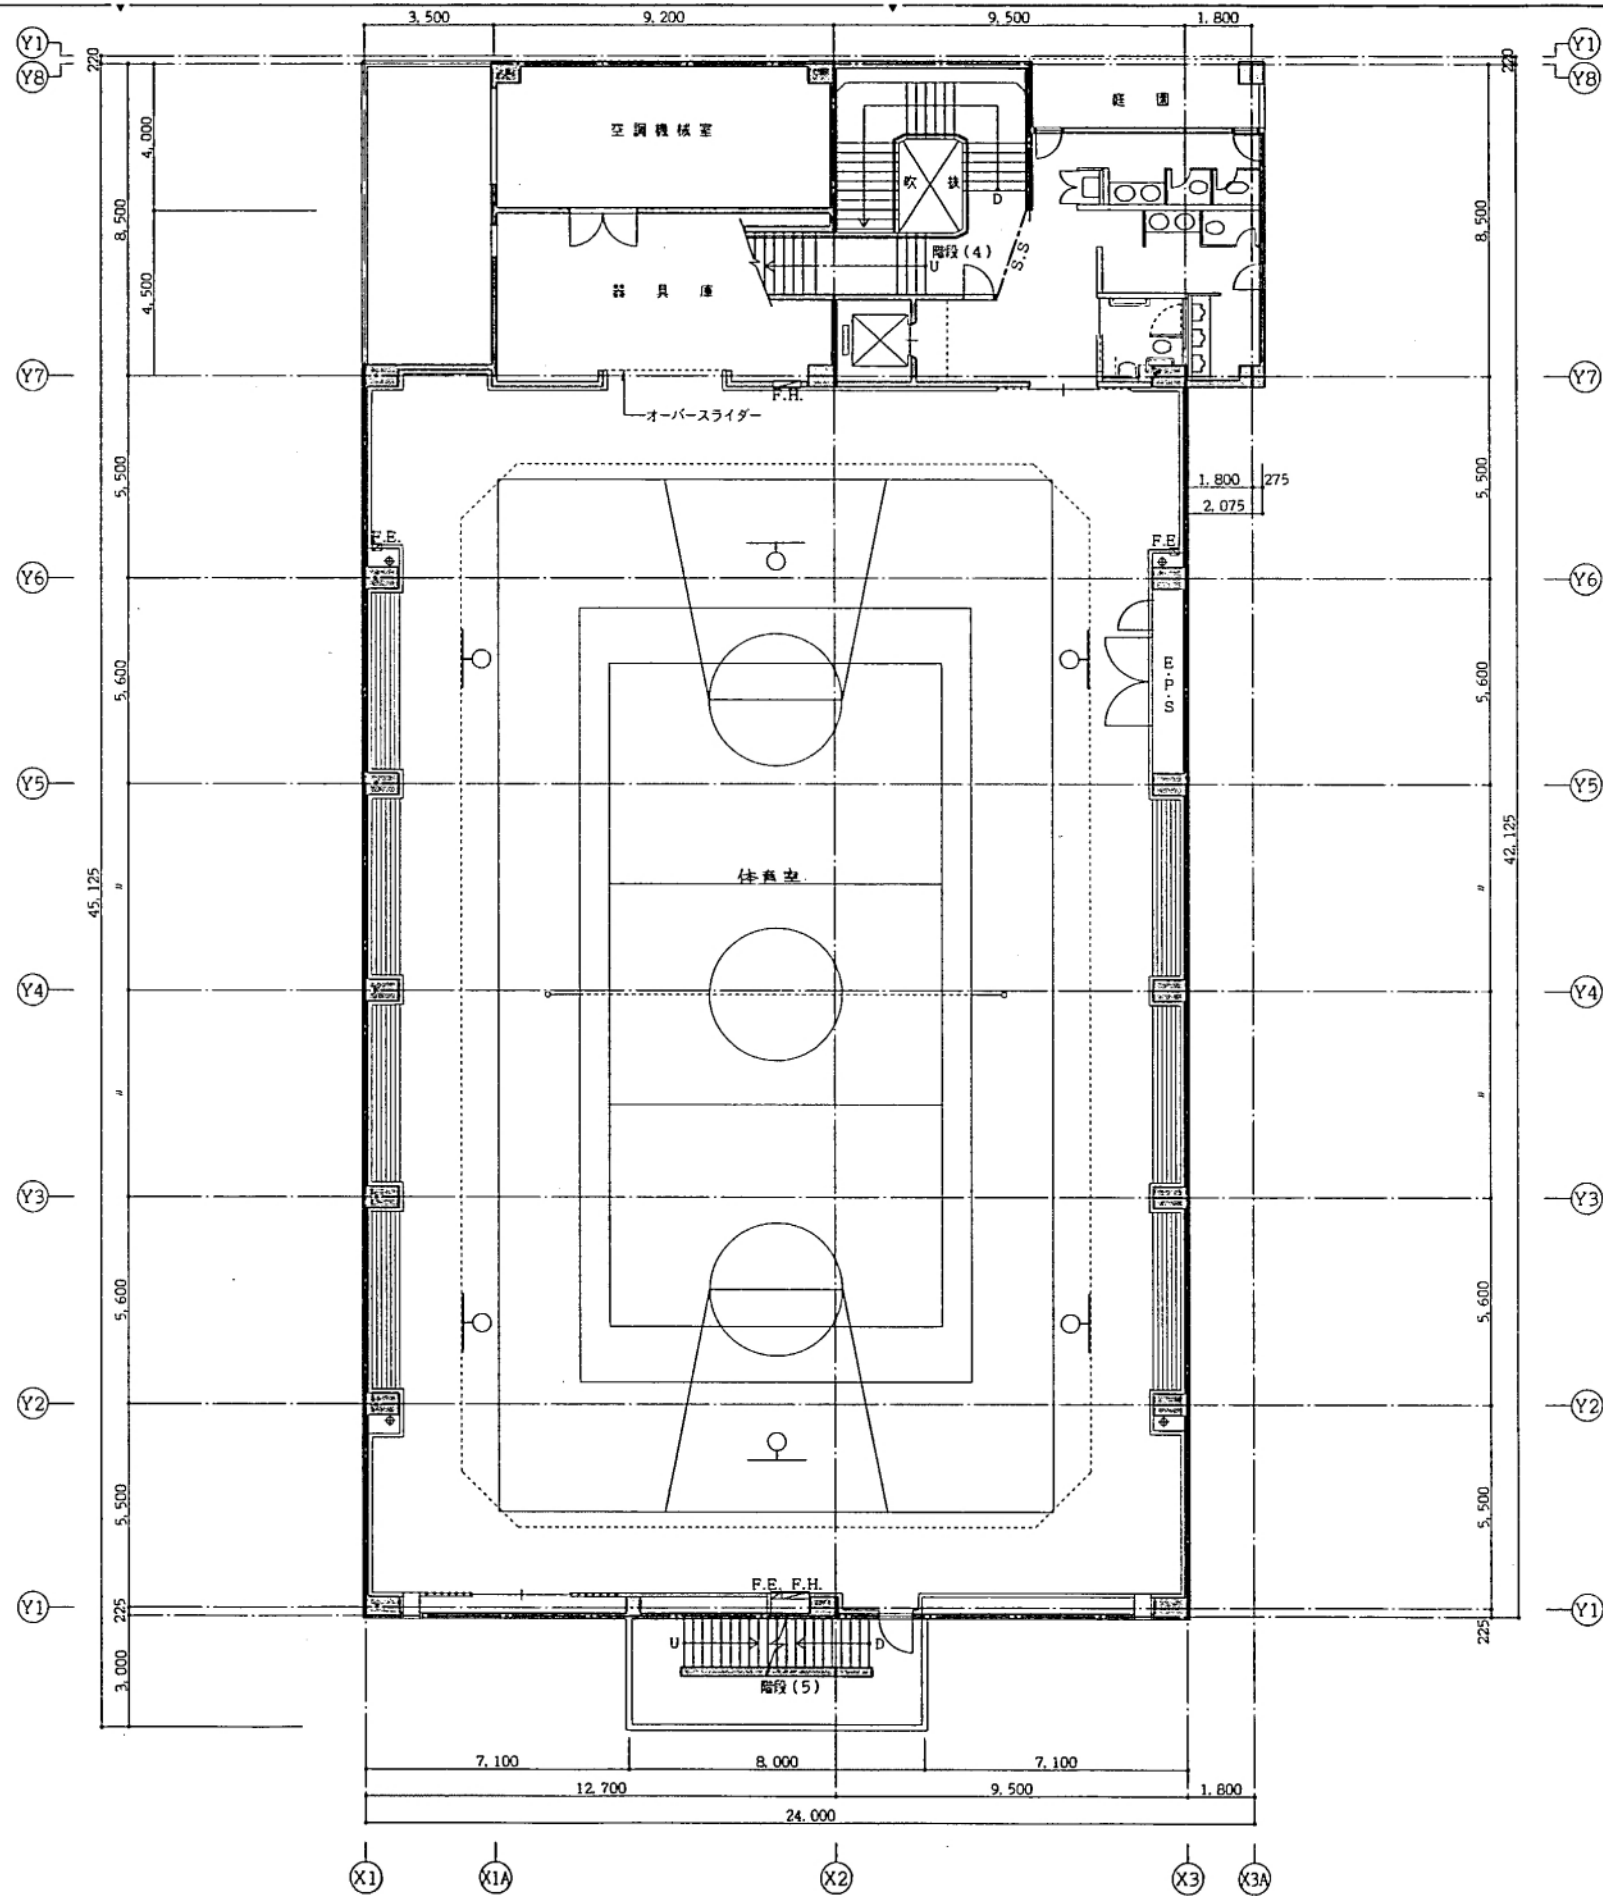

凡例

	RC
	CB
	LGS (90型)
	LGS (1・2時間耐火型)
	LGS (90+65型)
F. E.	消火器
F. H.	壁内消火栓

横河・田上・日本工房・岡田・森京介 特定共同企業体

設計者 株式会社 横河建設  
 設計者 横河建設 11-231-2401  
 設計者 田上建設 2334号  
 合 議 期 日

6.3.25


阪神 国際交流施設新築工事(主体工事)

2階平面図

1/100 A-14





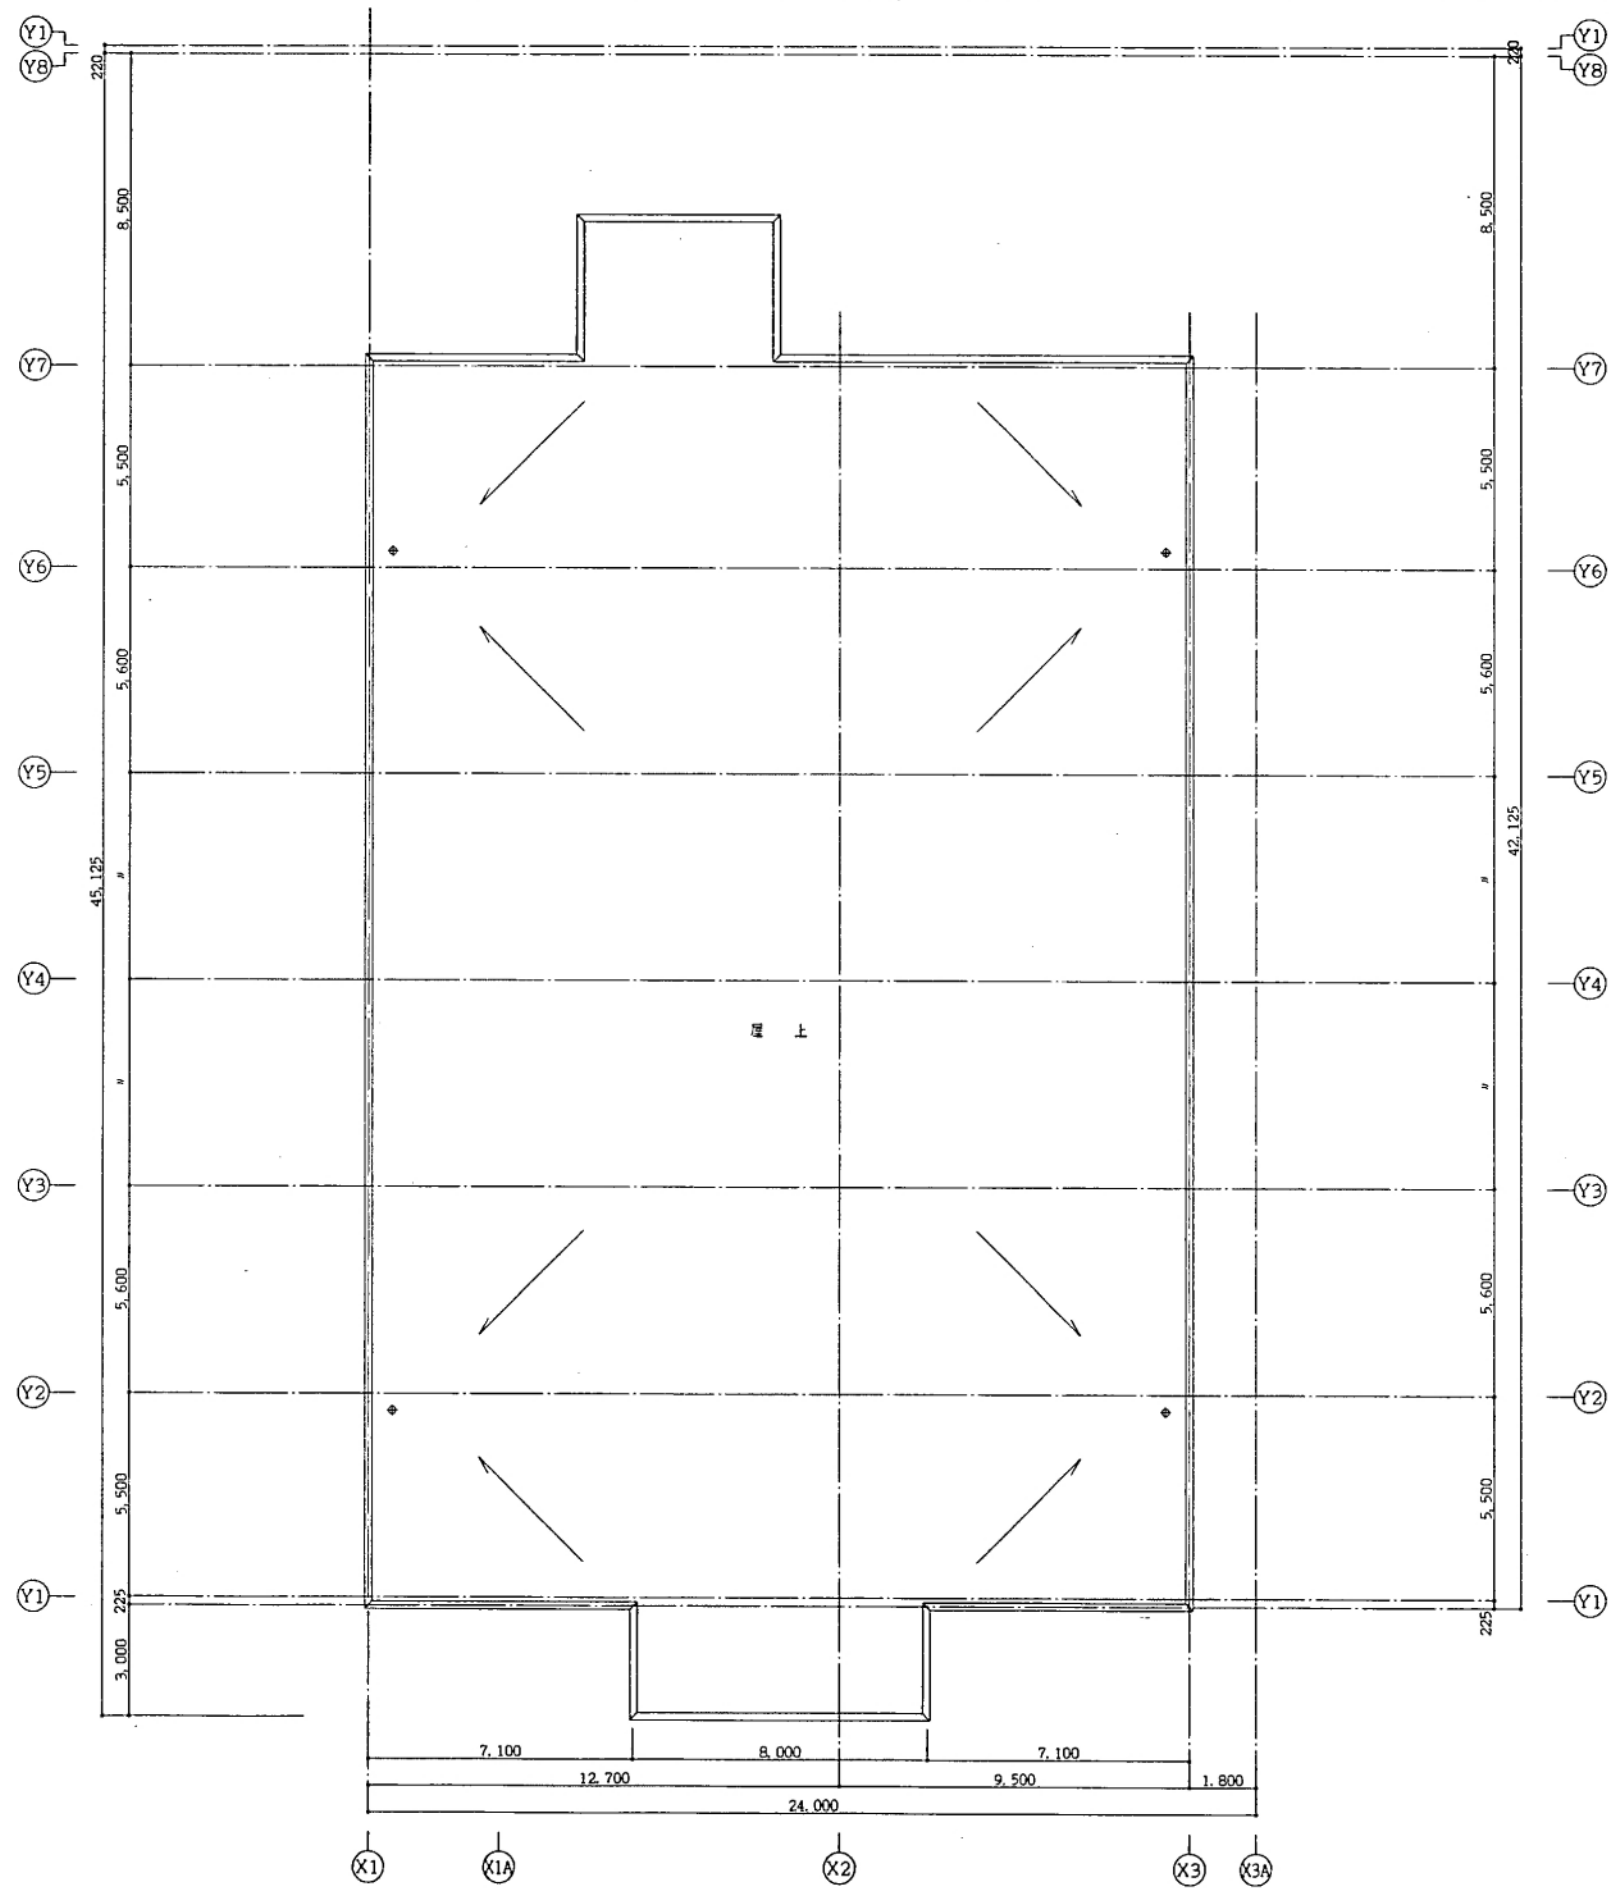

横河・田上・日本工房・岡田・森京介 特定共同企業体

〒100-0001 東京都千代田区千代田 1-1-1  
 (株)リフレサポロ  
 代表取締役 岡田 隆夫  
 代表取締役 森京介

△	△	△	△
△	△	△	△
△	△	△	△
△	△	△	△

6. 3. 25

仮称 国際交流施設新築工事(主体工事)

屋上平面図

1/100 A-16