


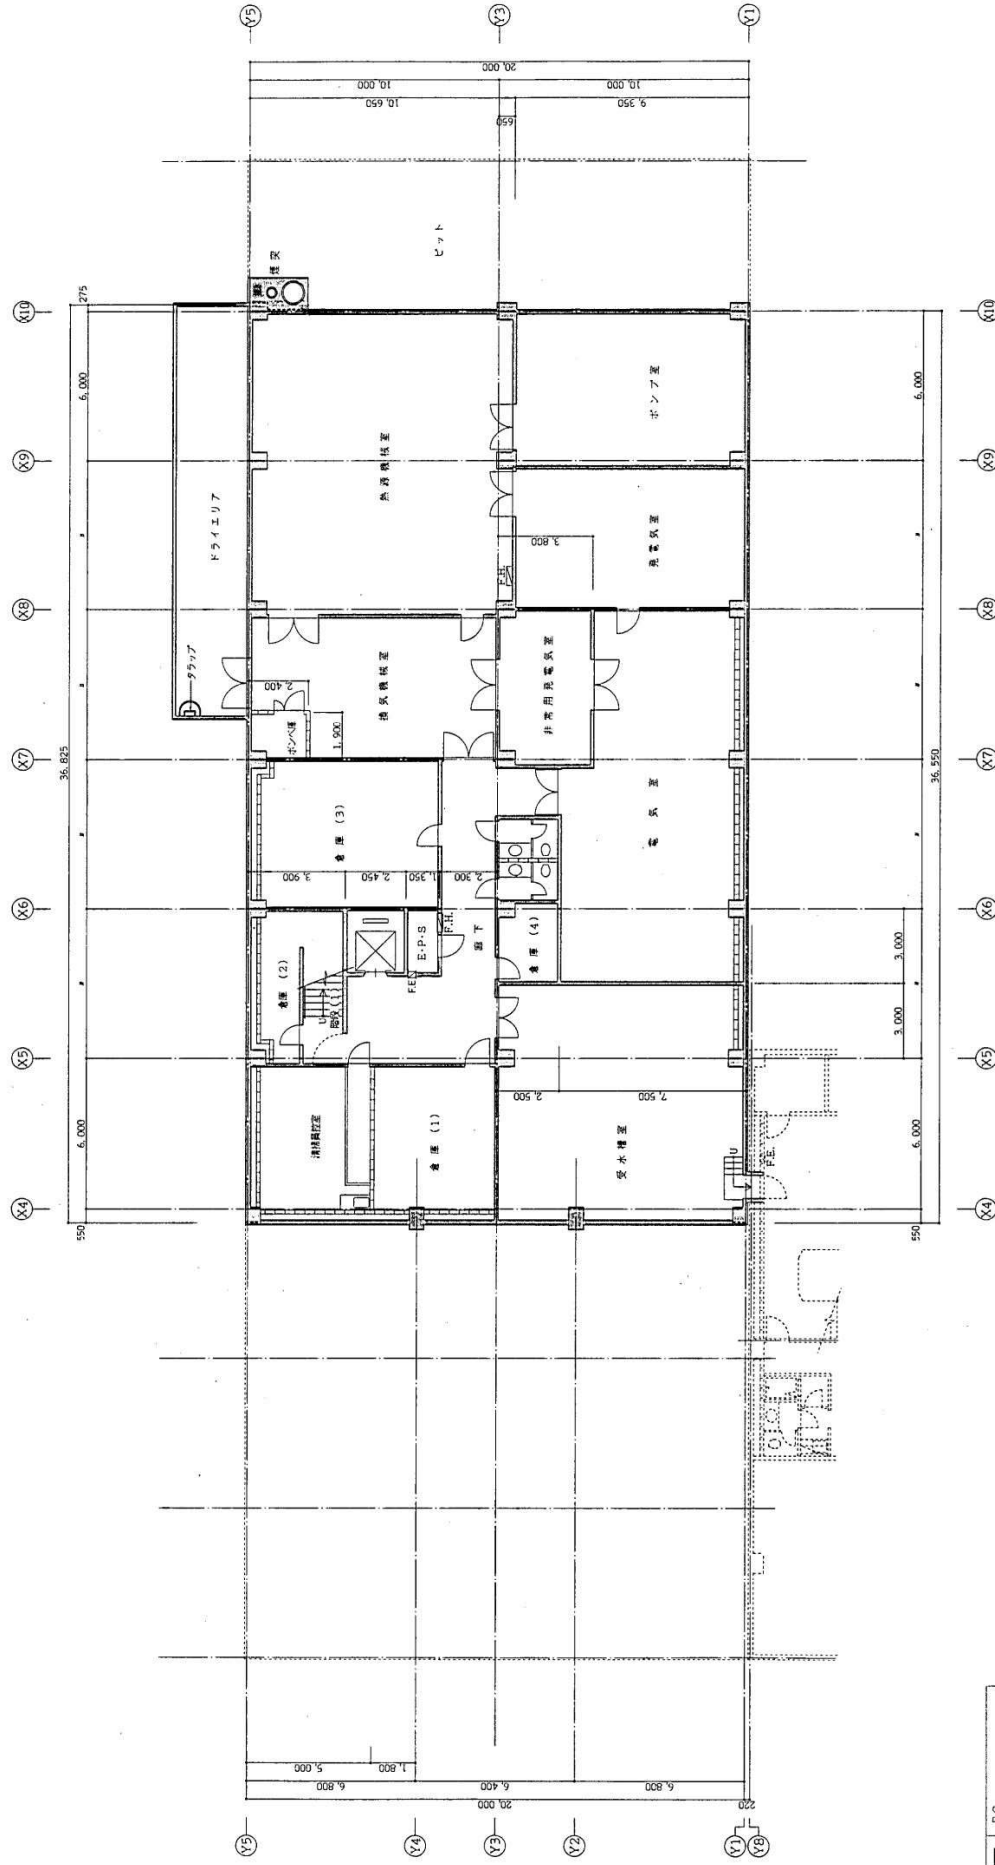

凡 例	RC
	CB
	LOS (90%)
	LOS (1 - 2) (MLA)
	LOS (90 + 55%)
	P. E.
	F. H.

横河・田上・日本工務・岡田・森京介 特定共同企業体


設計者
監理者

6. 3. 25

札幌市東区新札幌5丁目1番1号 地下1階 平面図

1/100 A-14



リフレサポロ建築基準法点検業務参考図面 (厚生棟・地下1階平面図)

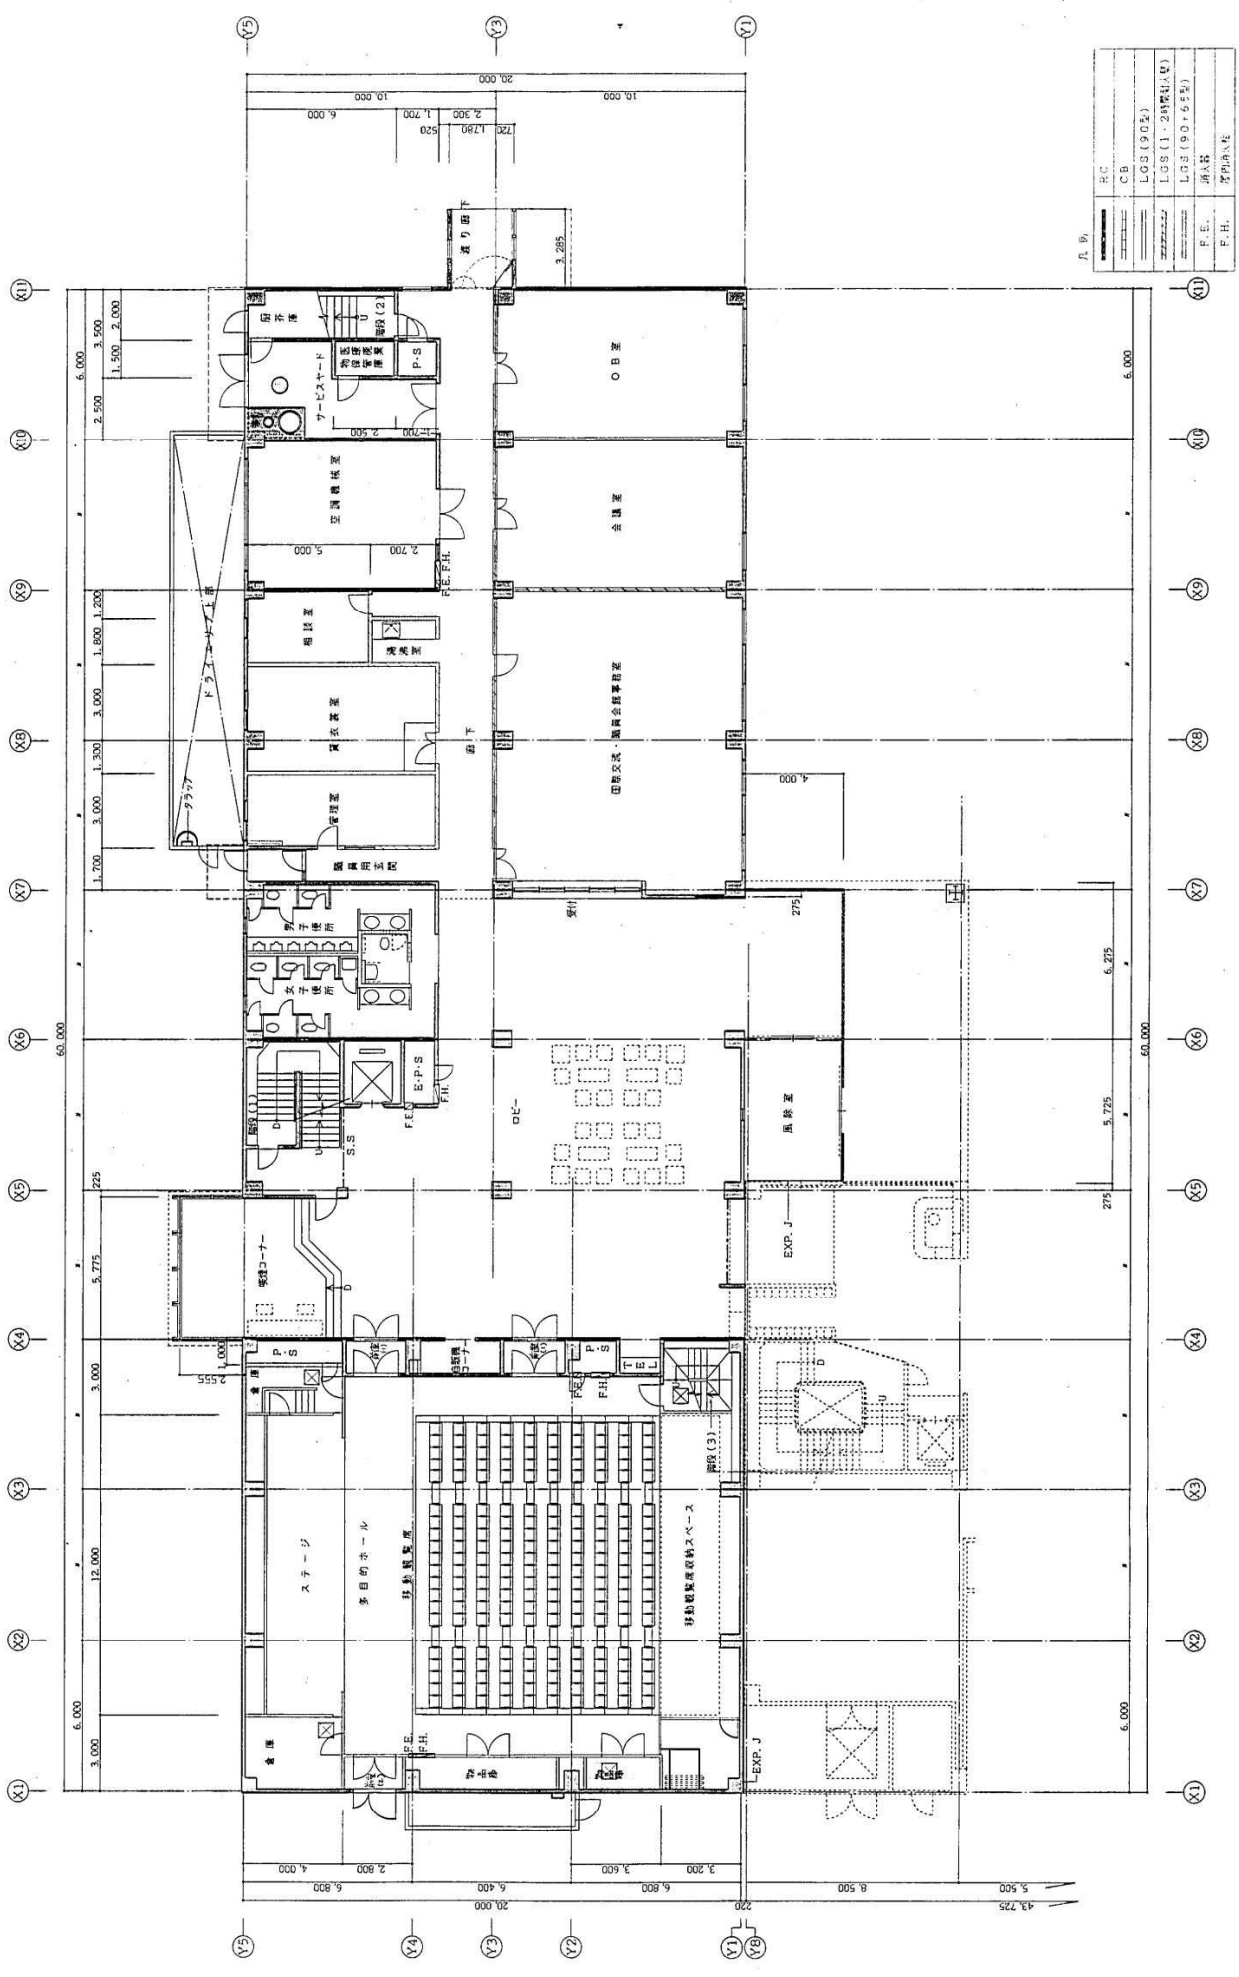


横河・田上・日本工房・岡田・森京介 特定共同企業体 札幌市職員研修センター設計監理工事(壮健工務)		1/100	A-15
1階平面図 6.3.25			

リフレサッポロ建築基準法点検業務参考図面 (厚生棟・1階図面)



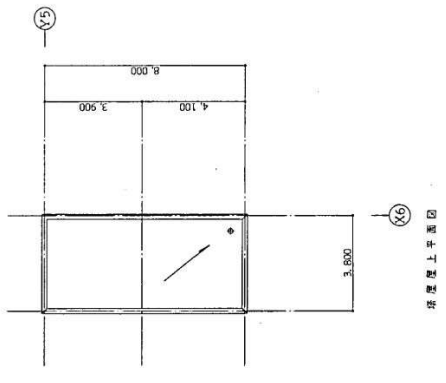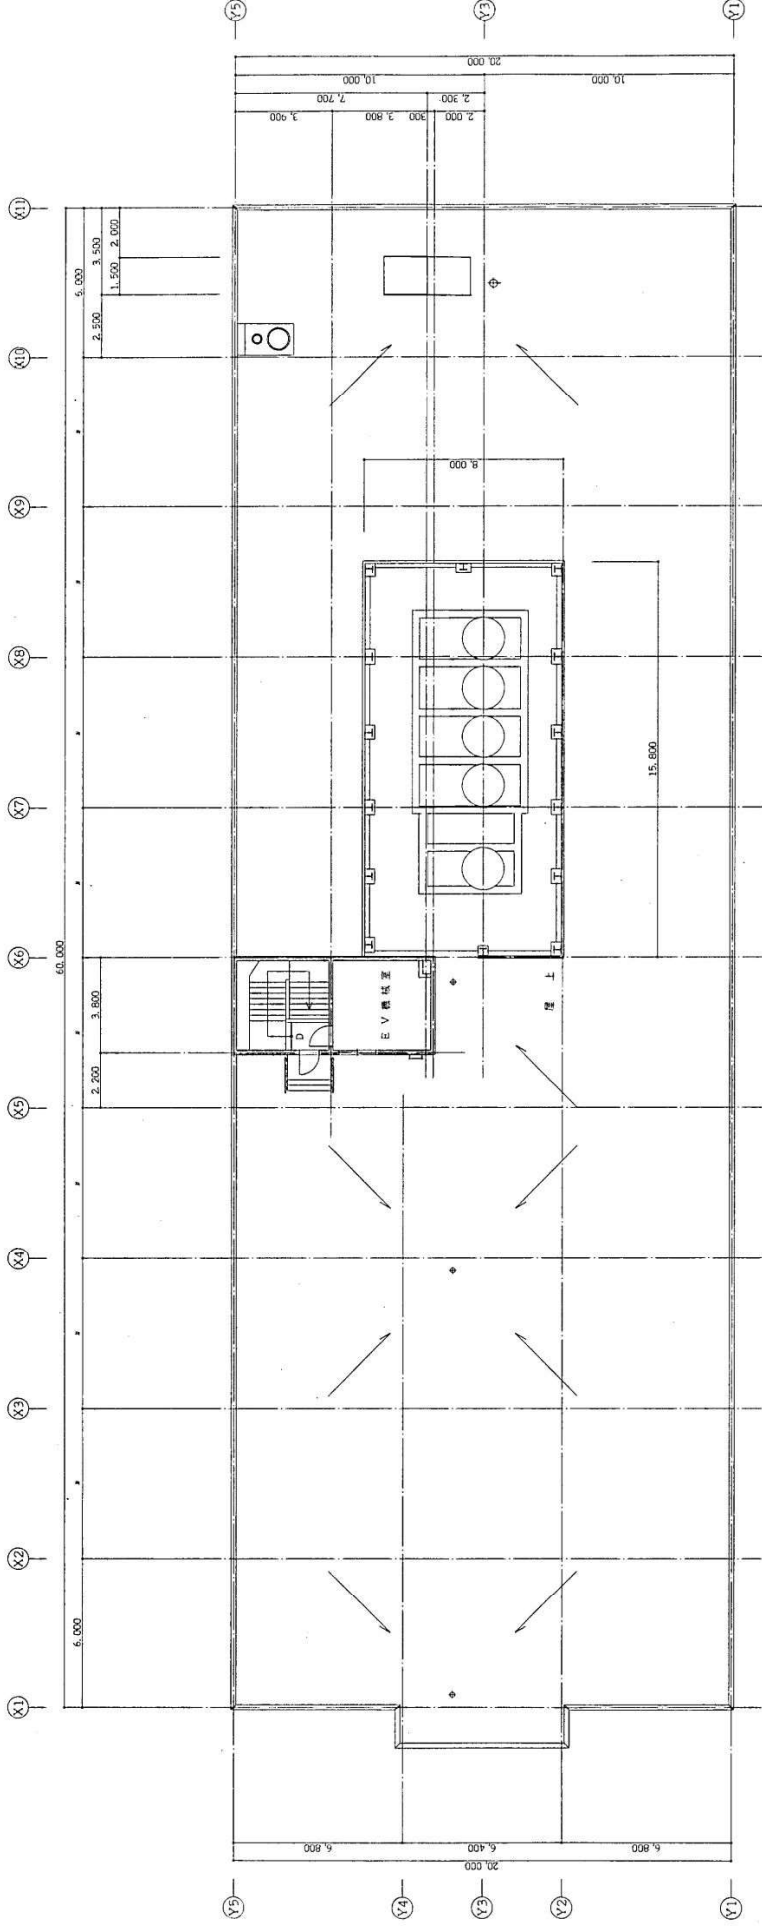


凡例	RC
	CB
	LOS (30%)
	LOS (1・24%) (X%)
	LOS (90 + 65%)
	F.E.
	F.H.

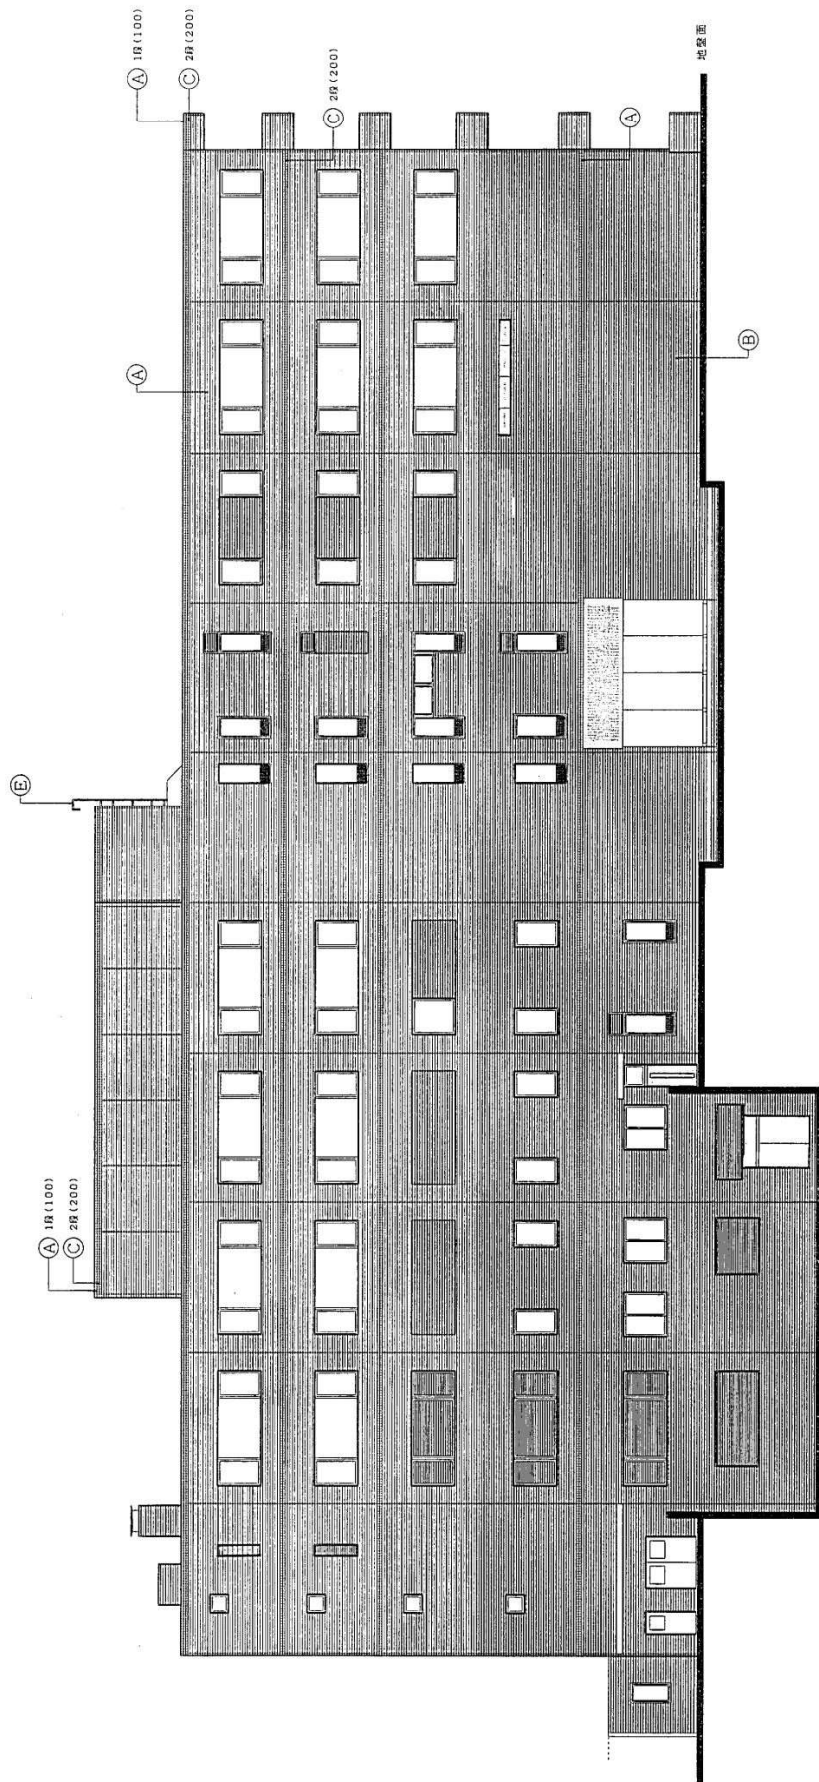

西側立面図

部位	仕上
(A) 外壁	フラット (平)
(B) 外壁	チレン 平
(C) 外壁	はつり
(D) 外壁	はつり
(E) 外壁	チレン (3ミル25mmクロロロン)
(F) 外壁	
(G) 外壁	

横河・田上・日本工務・岡田・藤京介 特定共同企業体	6.3.25	立 面 図 (2)	1/100	A-22
---------------------------	--------	-----------	-------	------

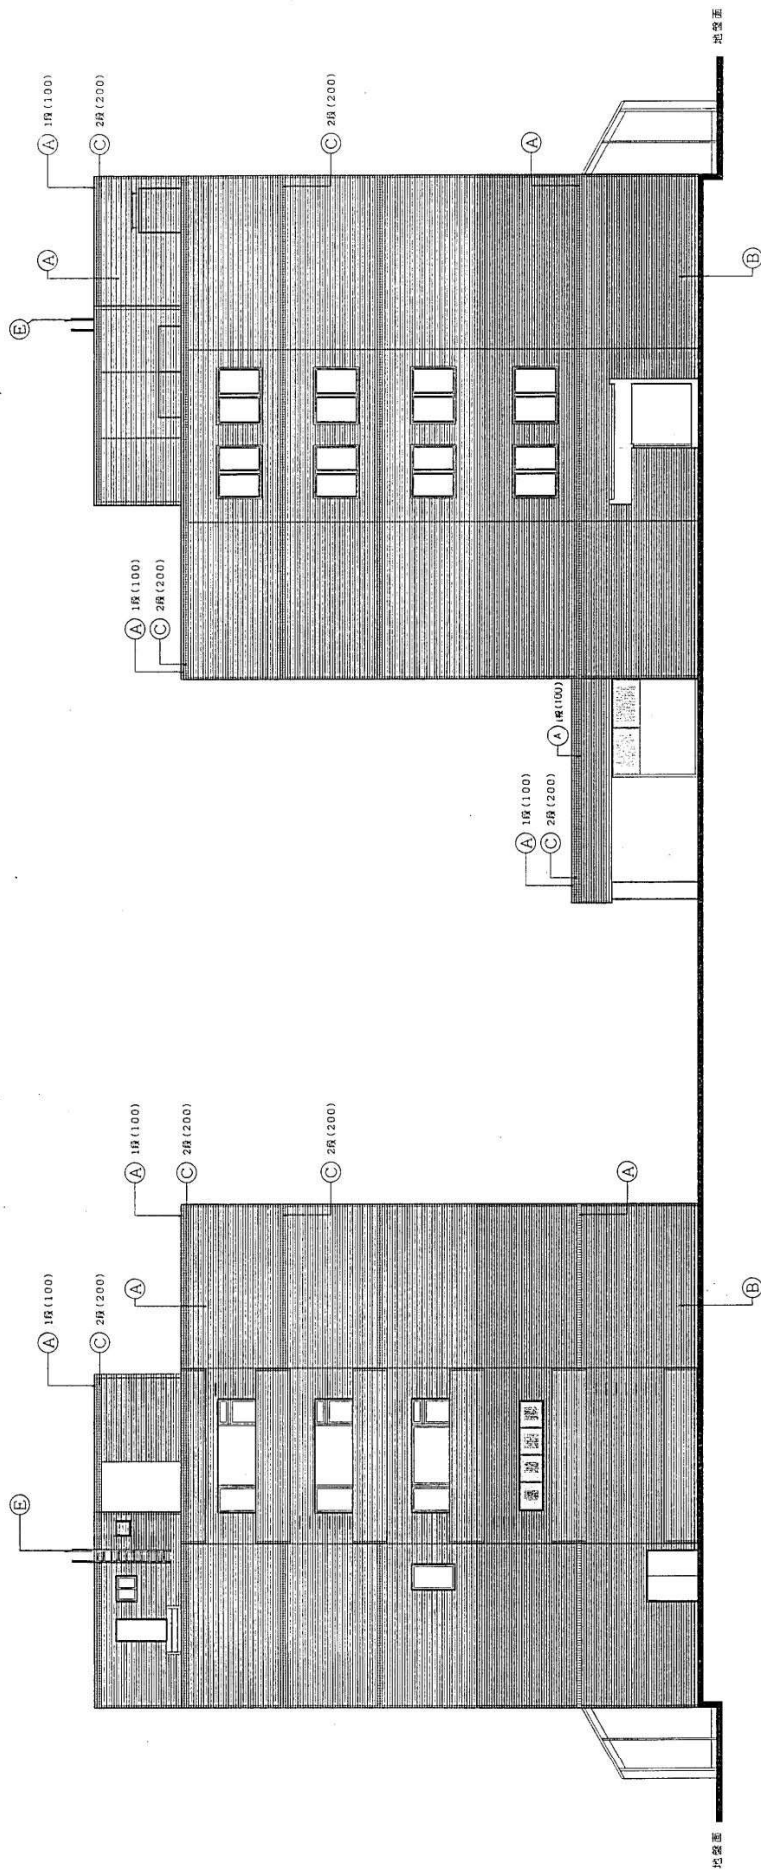

南側立面図

北側立面図

部位	仕上
(A) 外壁	タイル貼 (平)
(B) 外壁	タイル貼 (縦割)
(C) 外壁	タイル貼 (縦割)
(D) 外壁	タイル貼 (縦割)
(E) 外壁	タイル貼 (縦割)
(F) 外壁	タイル貼 (縦割)
(G) 外壁	タイル貼 (縦割)

横河・田上・日本工房・岡田・森京介 特定共同企業体	札幌市緑化計画推進協議会(注林工務)	1/100	A-23
設計者	立 面 図 (3)		
縮小率	6.3.23		