


植栽配置図(既存図) 1/300

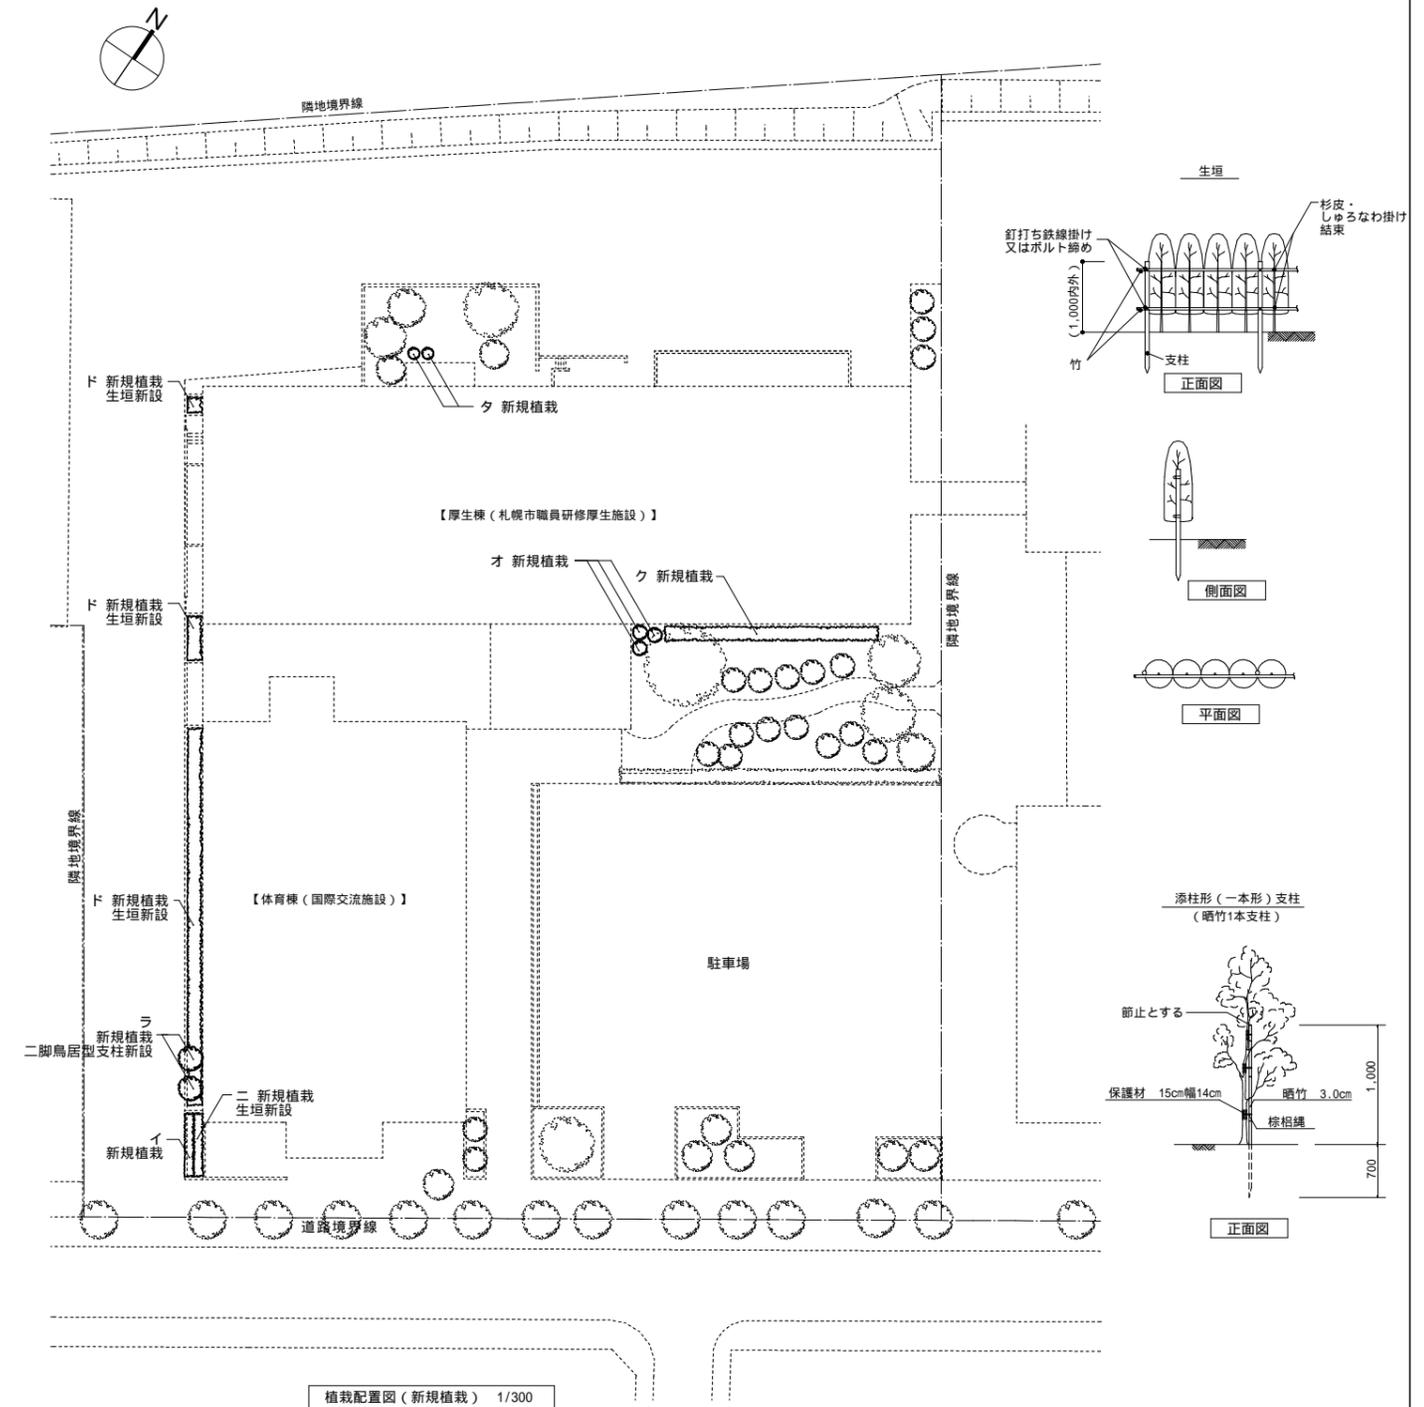

植栽配置図(新規植栽) 1/300

枝払いリスト

記号	名称	寸法(m)		数量	備考
		高さ	幹周 葉張り		
ラ	ライラック	2.0	1.2	2本	
メ	メタセコイヤ	7.0	0.45	1本	
モ	モミジ	5.0	4.0	1本	
シ	シラカバ	6.5	3.6	1本	

伐採・抜根リスト

記号	名称	寸法(m)		数量	備考
		高さ	幹周 葉張り		
ラ	ライラック	2.0	1.2	2本	
ド	ドウダンツツジ	0.8	0.4	111本	四ツ目垣撤去37m
イ	イングリッシュアイビー			5㎡	
ニ	ニシキギ	1.0	0.5	10本	四ツ目垣撤去5m
ク	クロフネツツジ	0.3	0.3	187本	
オ	オンコ円錐型	0.9		3本	
タ	タマドウダン	0.85	0.9	2本	

新規植栽リスト

記号	名称	寸法(m)			数量	備考
		高さ	幹周	葉張り		
ラ	ライラック(二脚鳥居型支柱)	2.0		1.2	2本	中低木
ド	ドウダンツツジ	0.8		0.4	111本	四ツ目垣37m
イ	イングリッシュアイビー				5㎡	
ニ	ニシキギ	1.0		0.5	10本	四ツ目垣5m
ク	クロフネツツジ	0.3		0.3	187本	
オ	オンコ円錐型(添柱形(一本形)支柱)	0.9			3本	
タ	タマドウダン	0.85		0.9	2本	
客土・土壌改良剤						

