




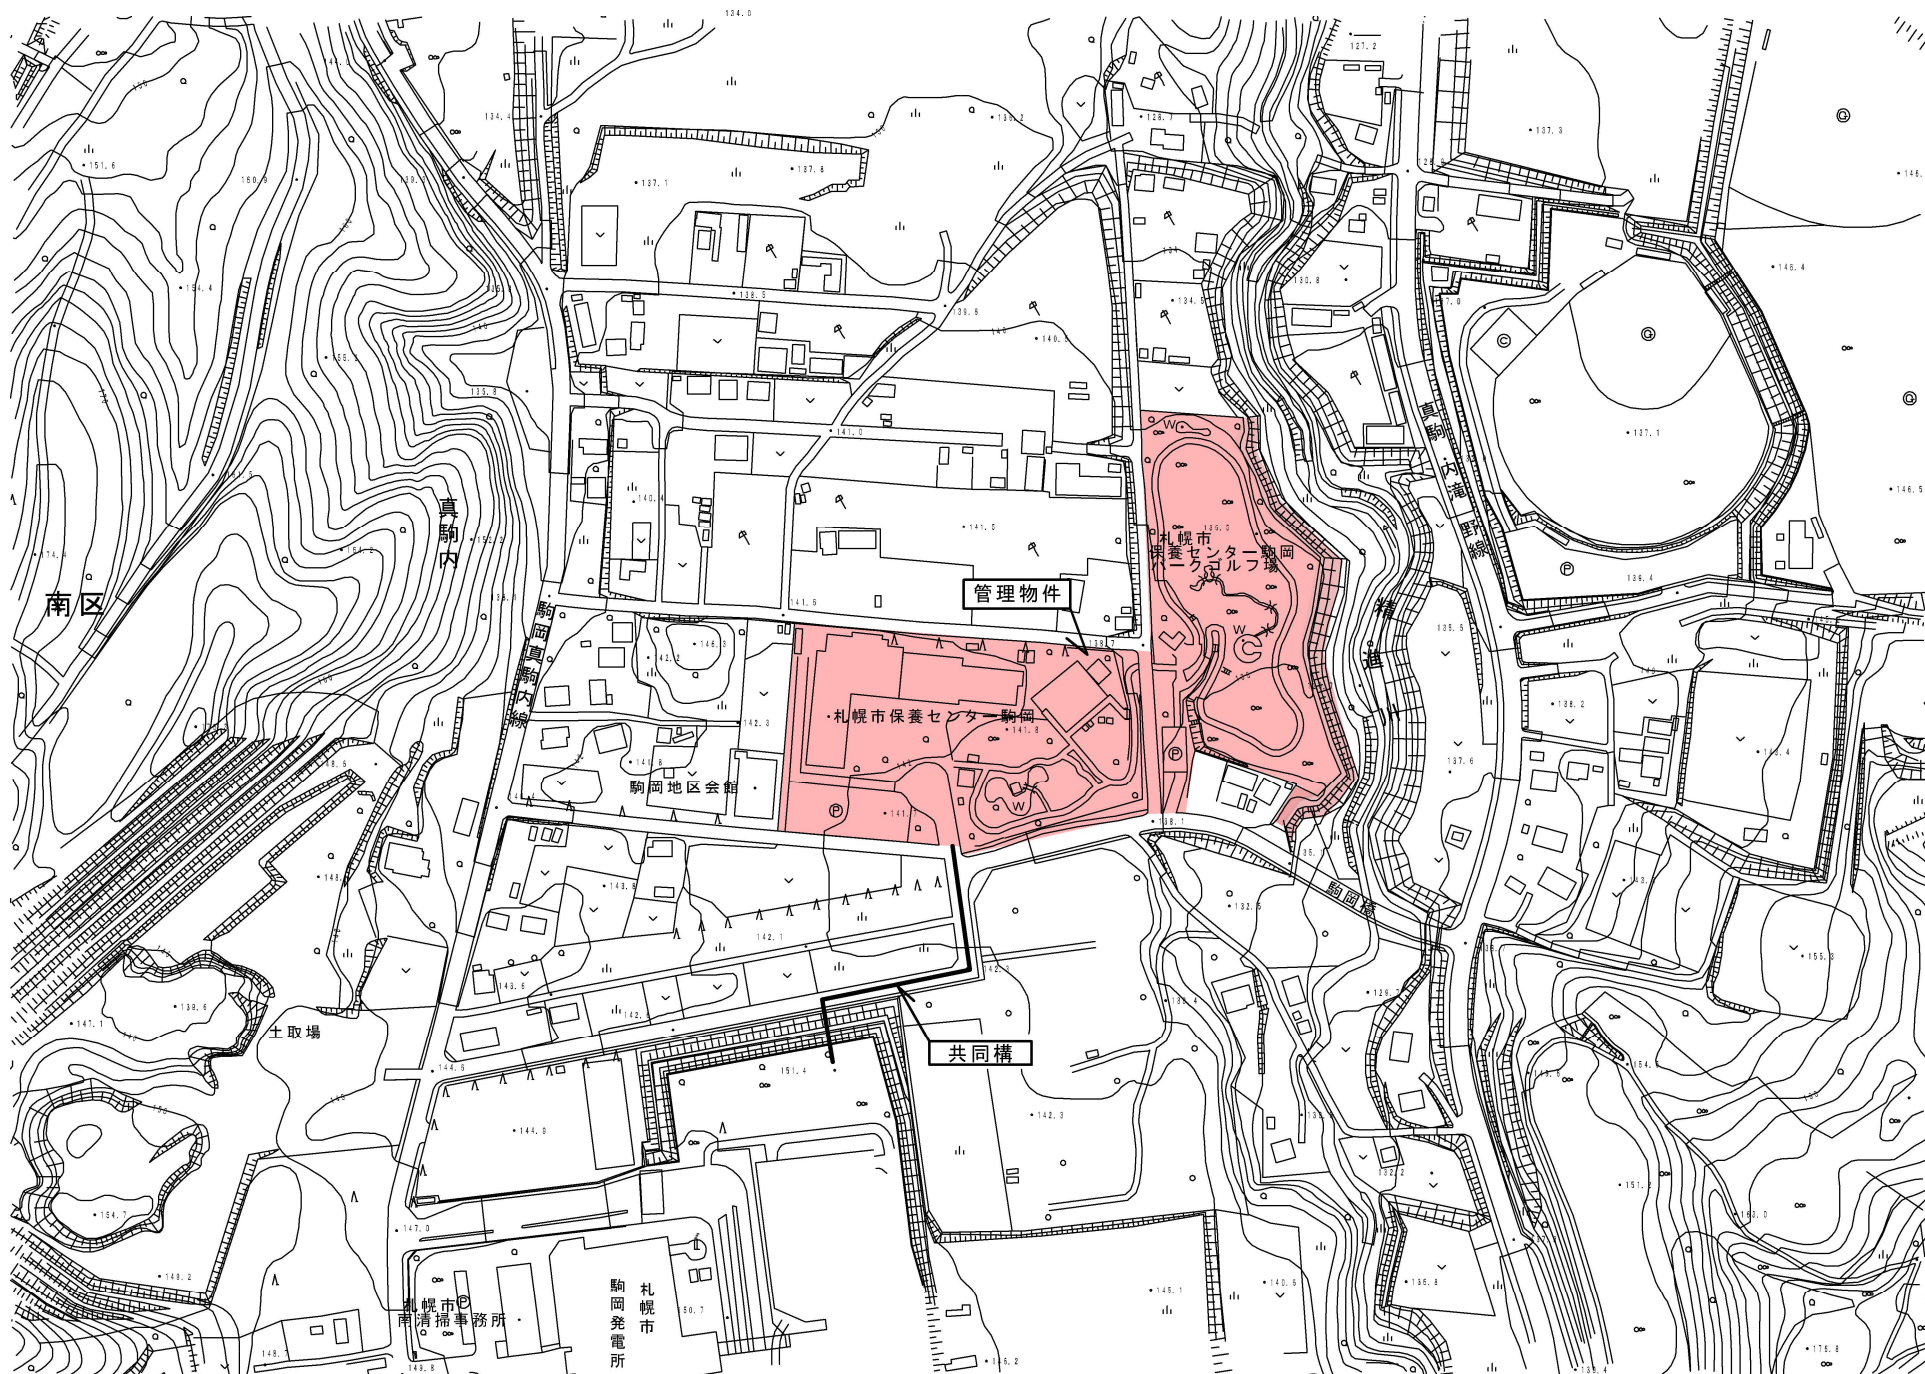

付近見取図

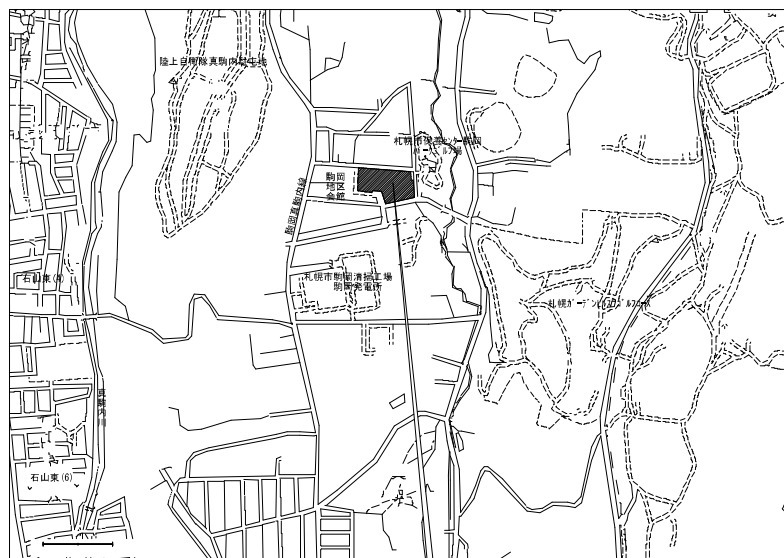


附近見取因 Non Scale

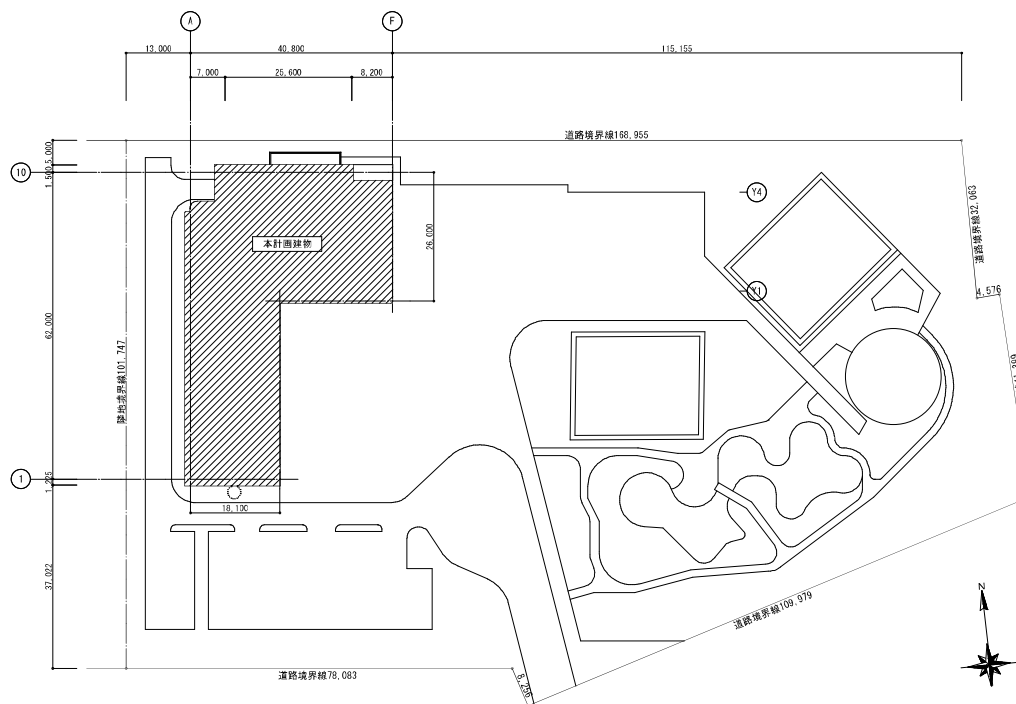


配置图 1:500

工程名称	担当	国政番号
図面名称 近辺見取図・配置図	咫尺 A1=1:500 A3=1:1000	

保養センター駒岡 1階図面

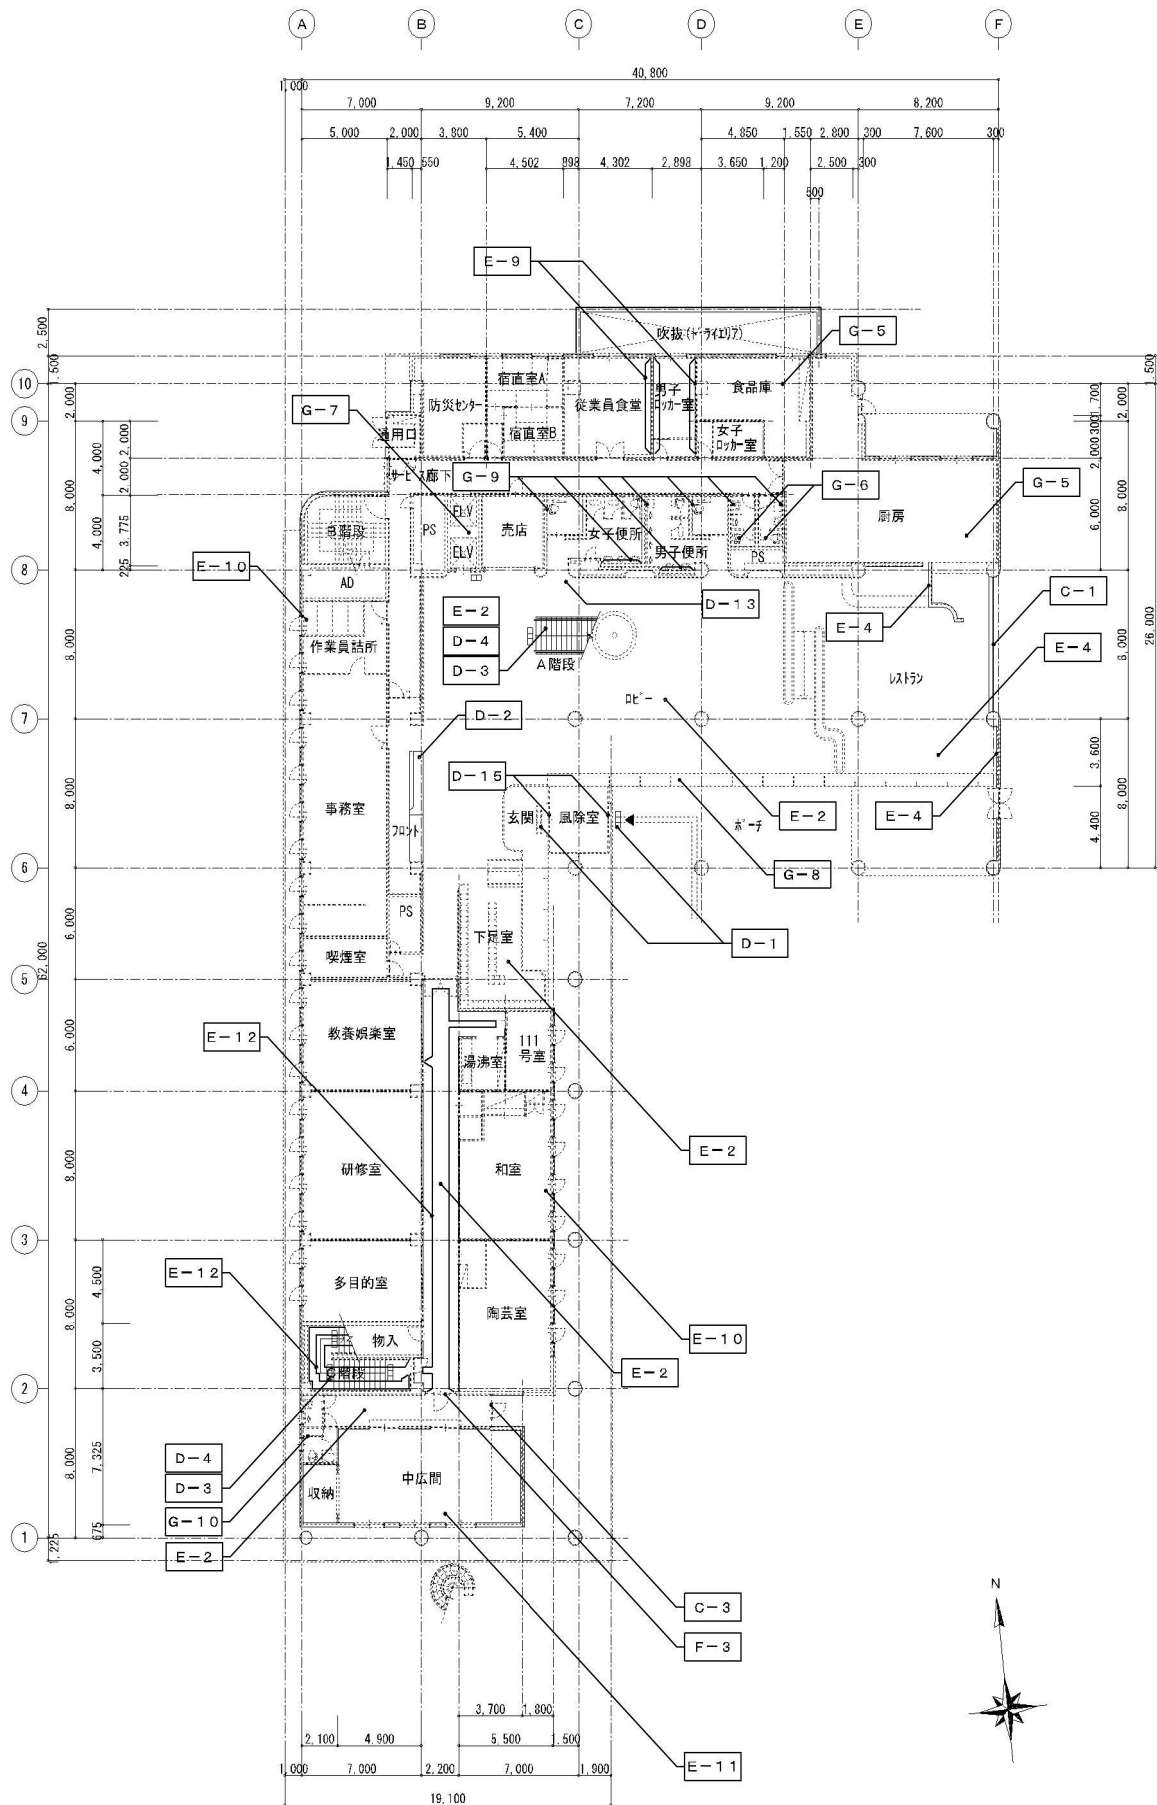


保養センター駒岡 2階図面

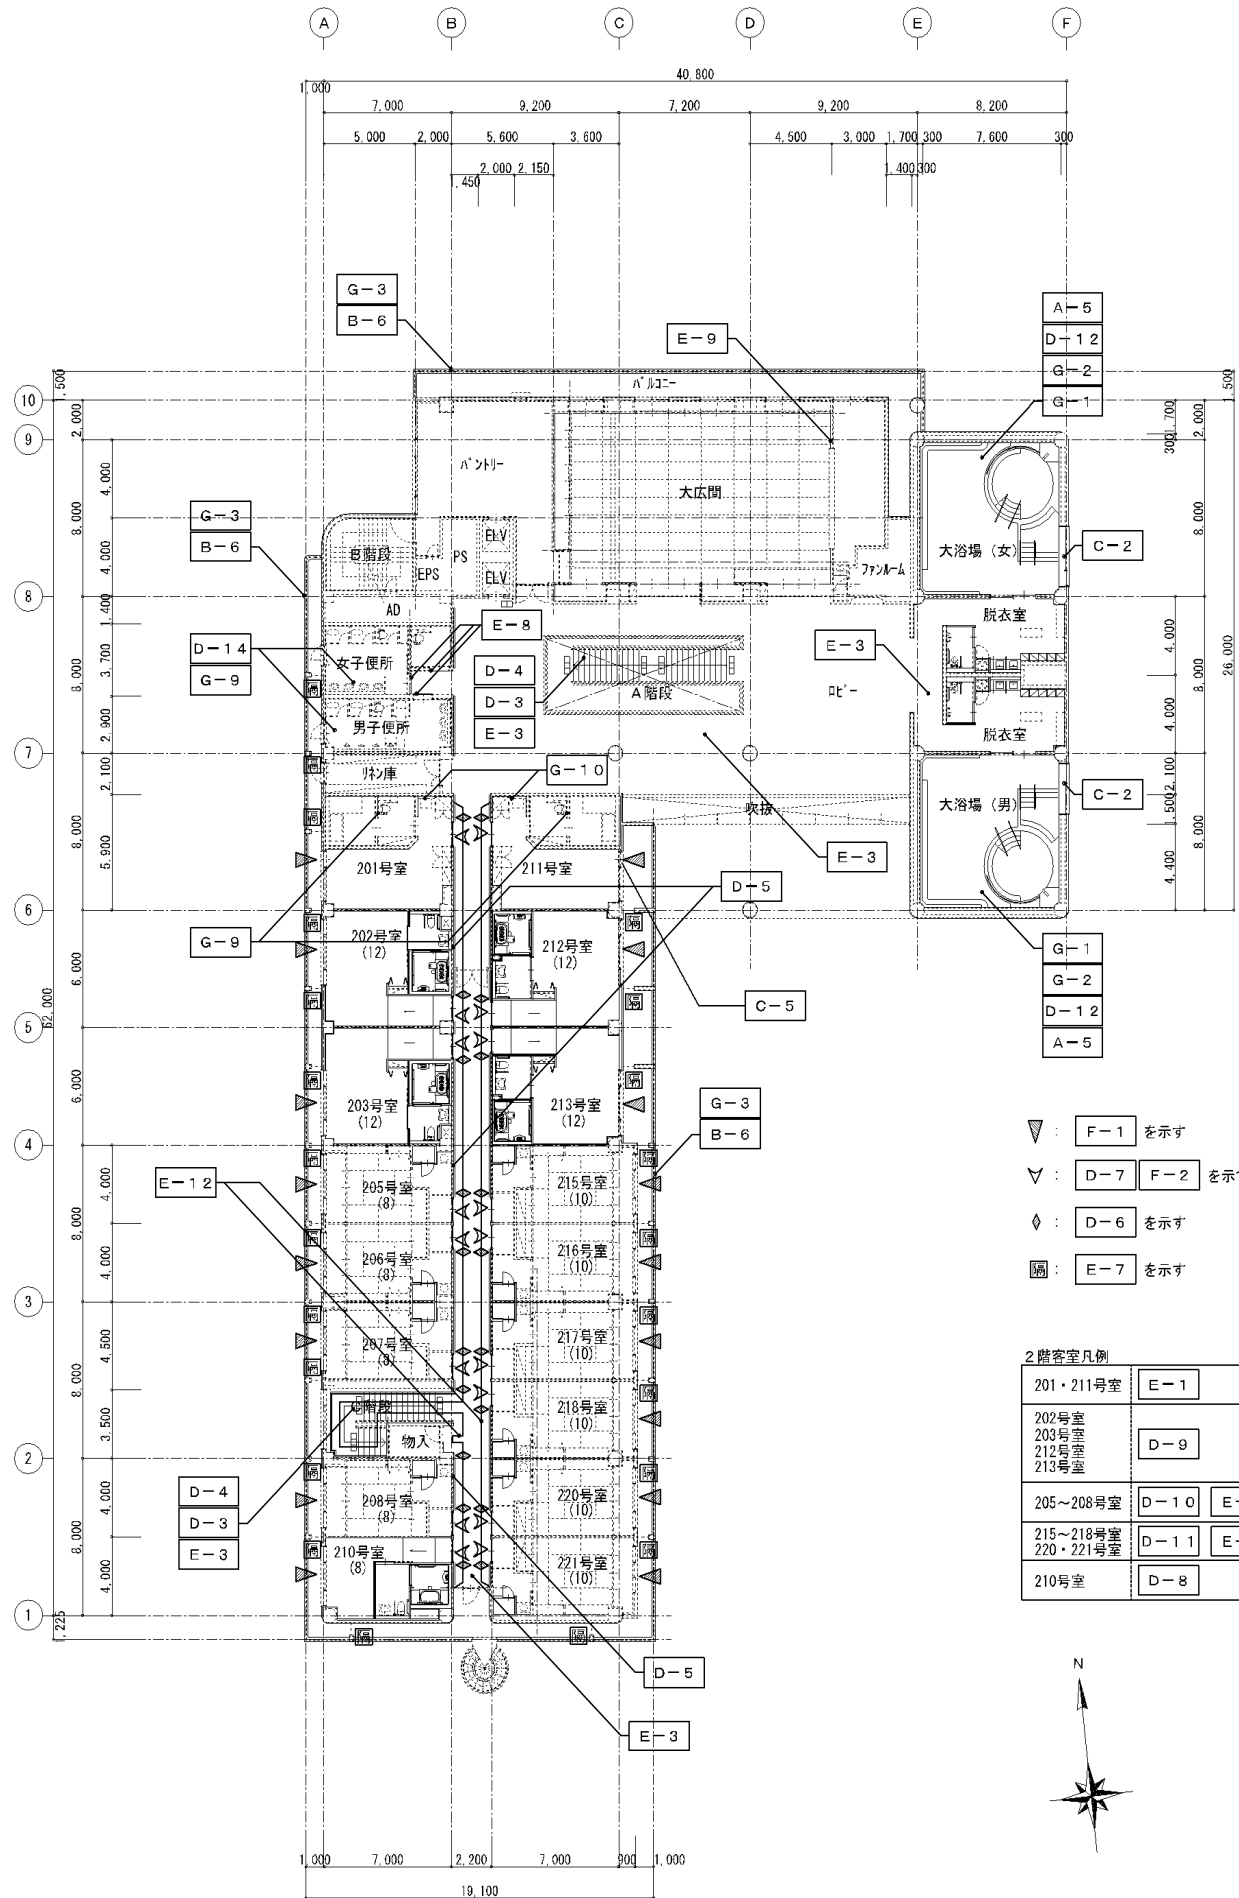

- ▽ : F-1 を示す
- ▽ : D-7 F-2 を示す
- ◇ : D-6 を示す
- ⬢ : E-7 を示す

2階客室凡例	
201・211号室	E-1
202号室 203号室 212号室 213号室	D-9
205～208号室	D-10 E-5
215～218号室 220・221号室	D-11 E-6
210号室	D-8

保養センター駒岡 屋上階図面

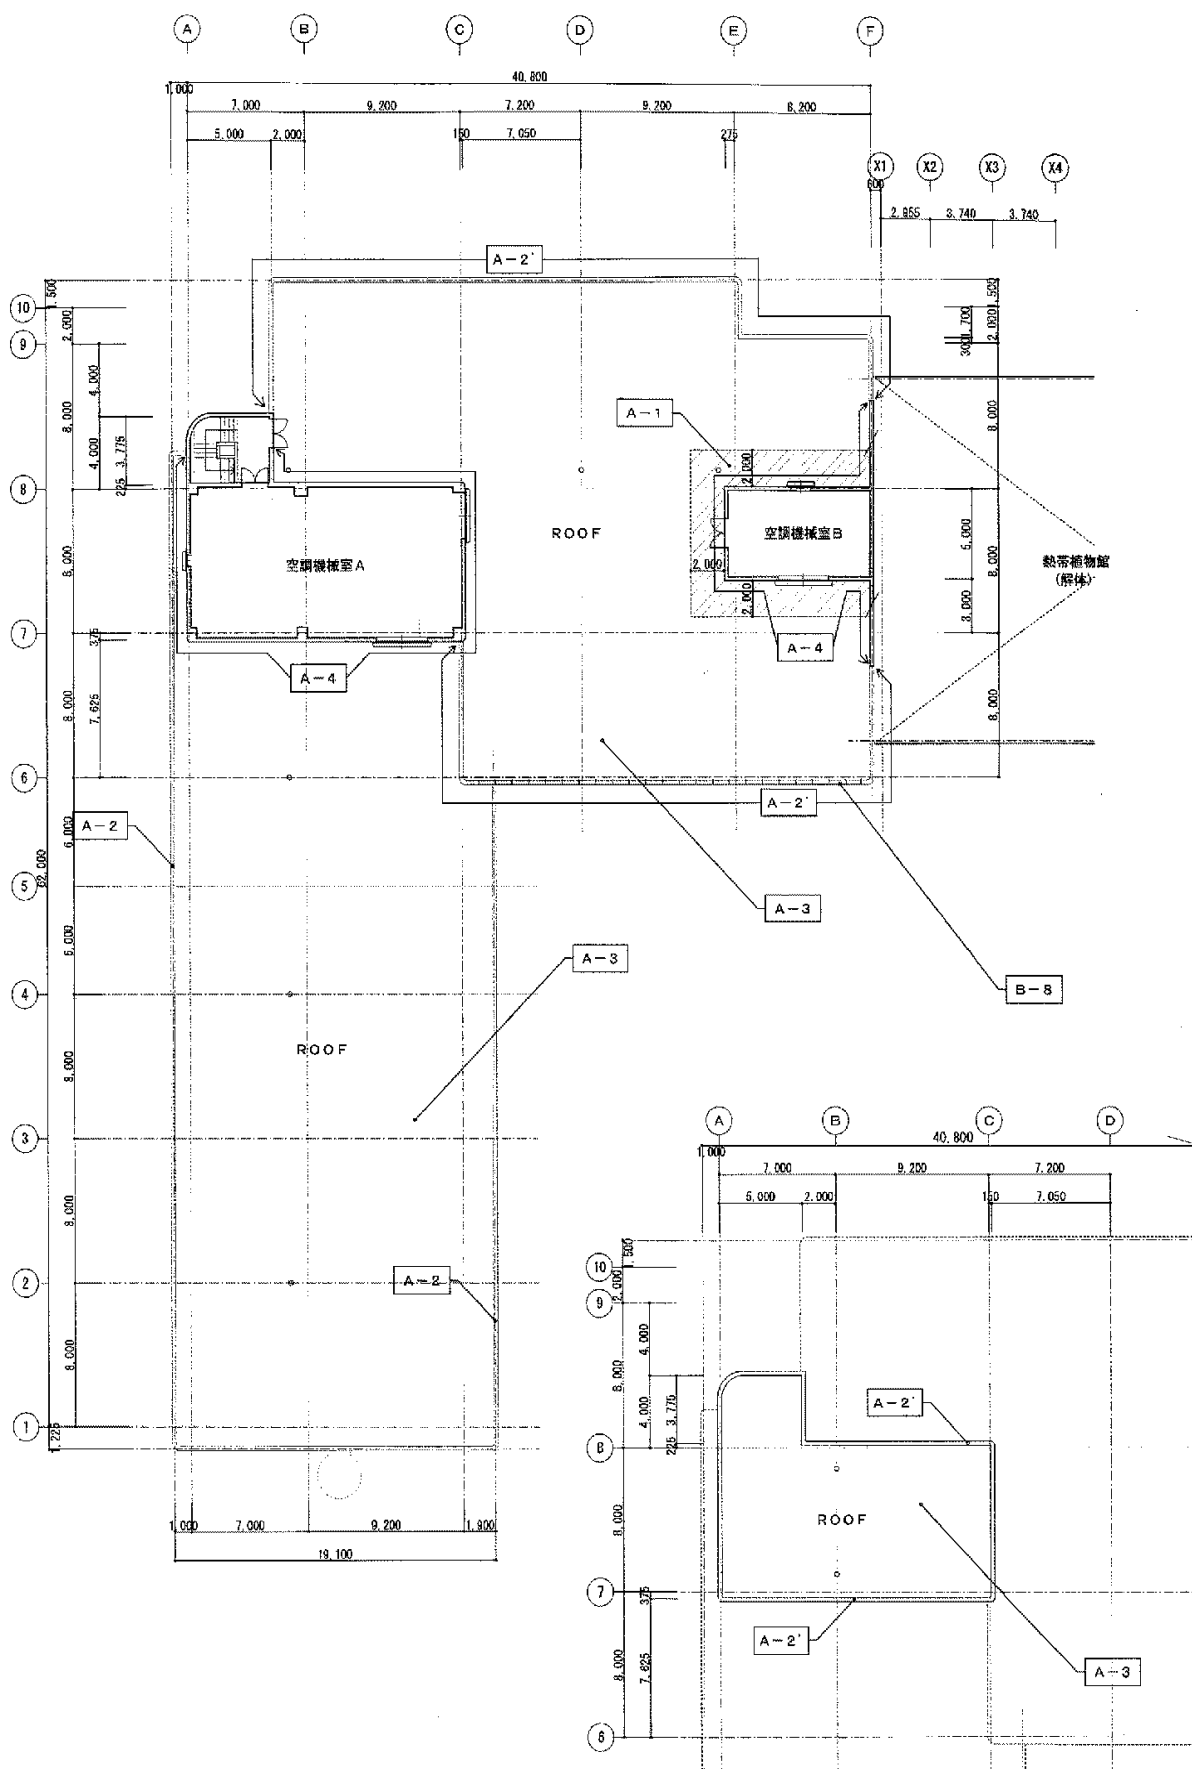

保養センター駒岡 地下図面

