




東老人福祉センター

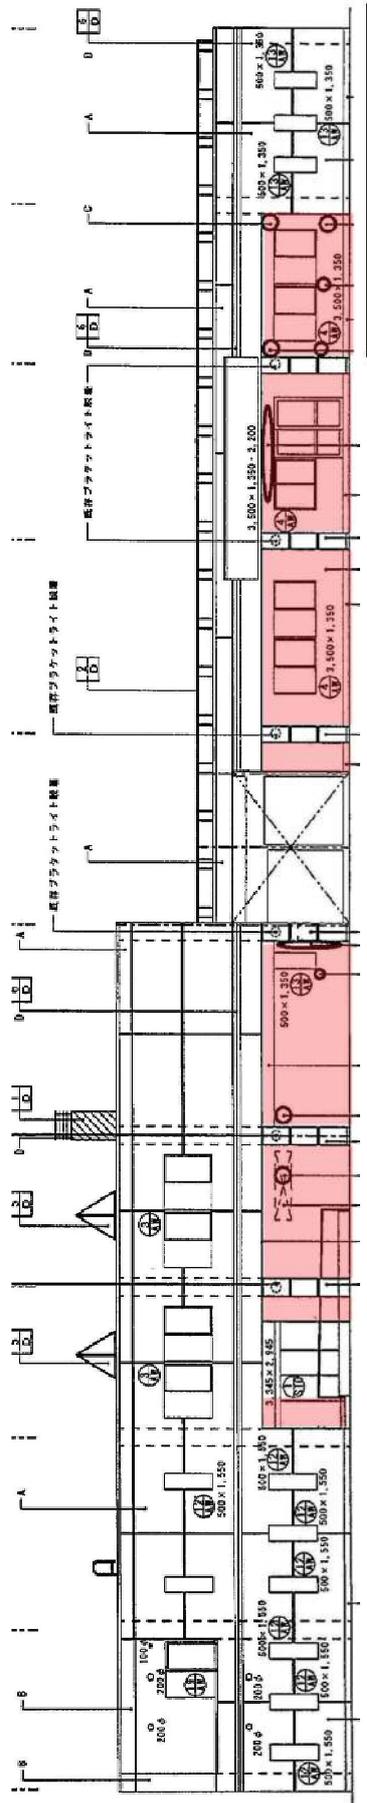

西面立面图 S=1:100

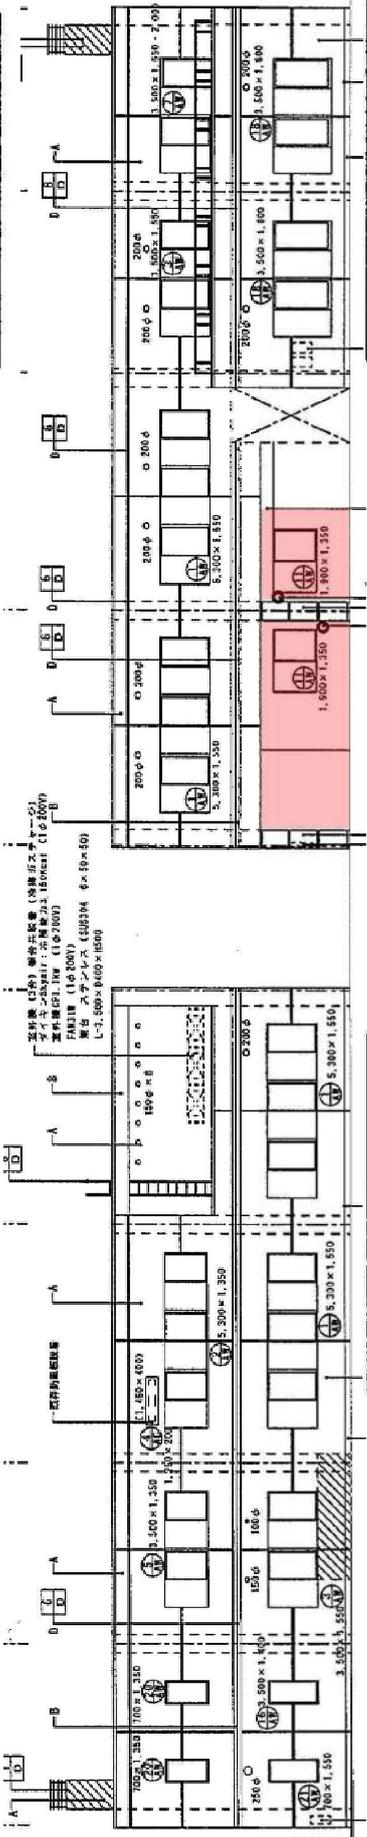

北面立面图 S=1:100

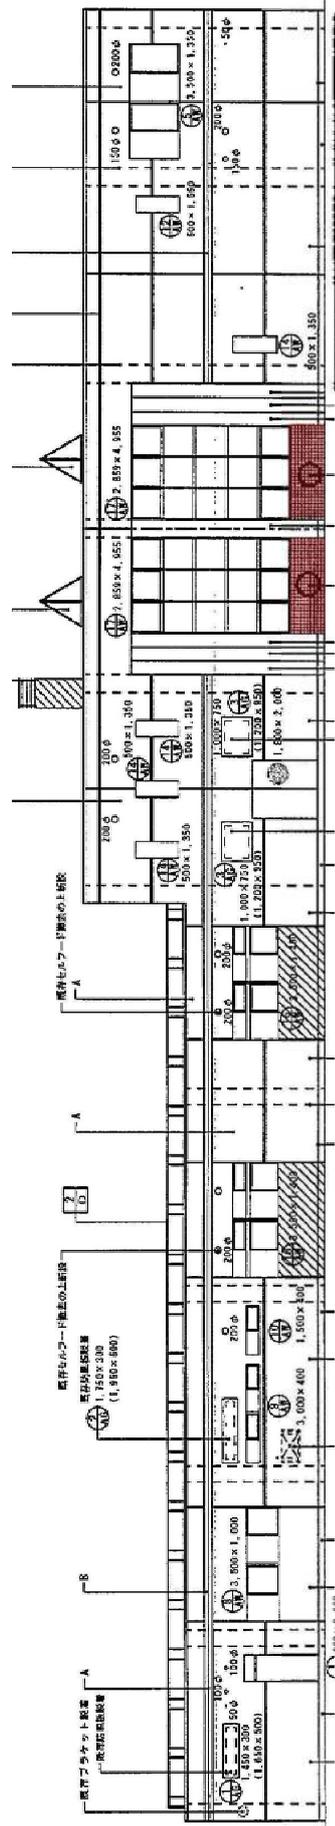


東面立面图 S=1:100

タイル面




西老人福祉センター

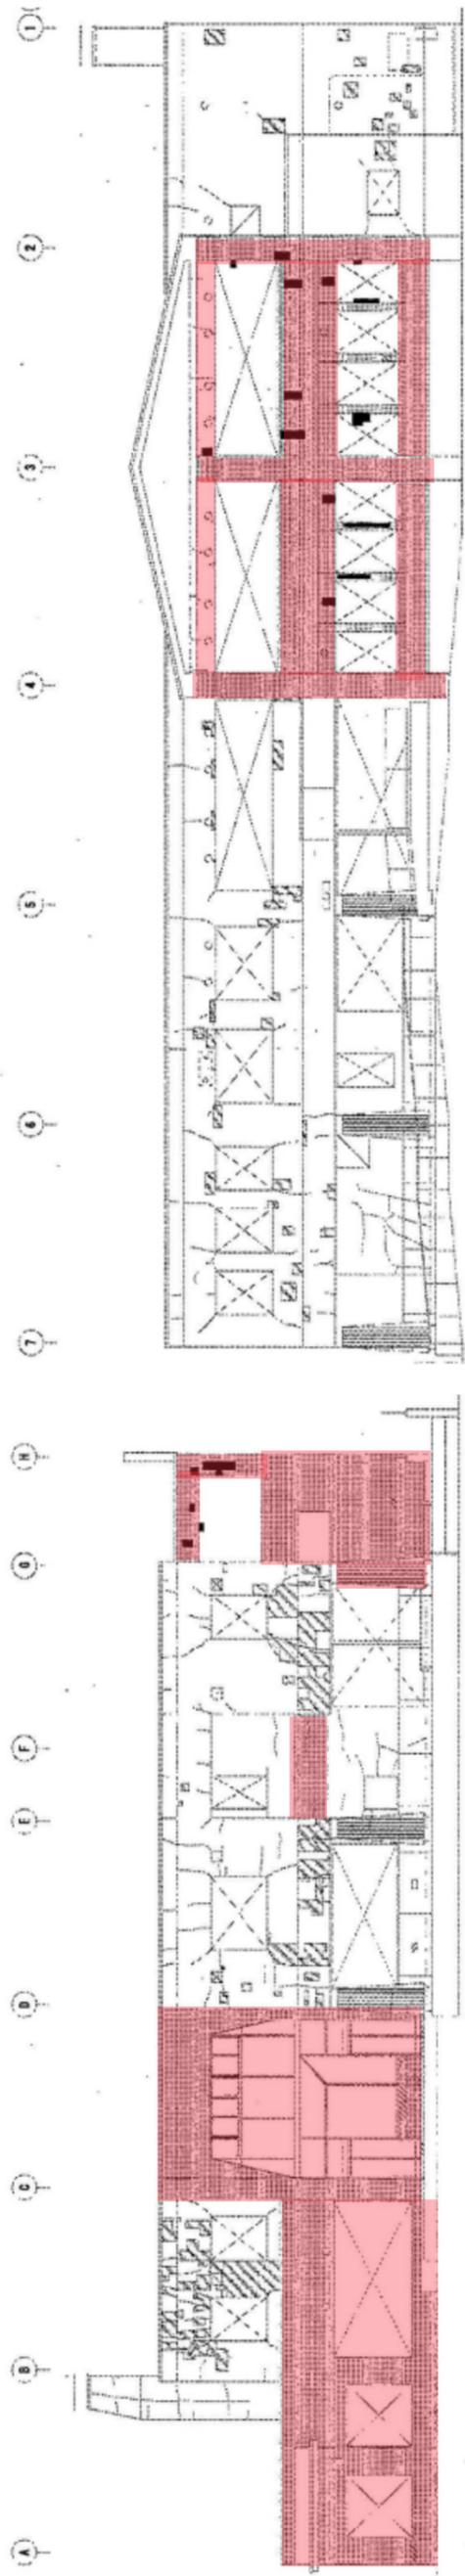

東面

北面

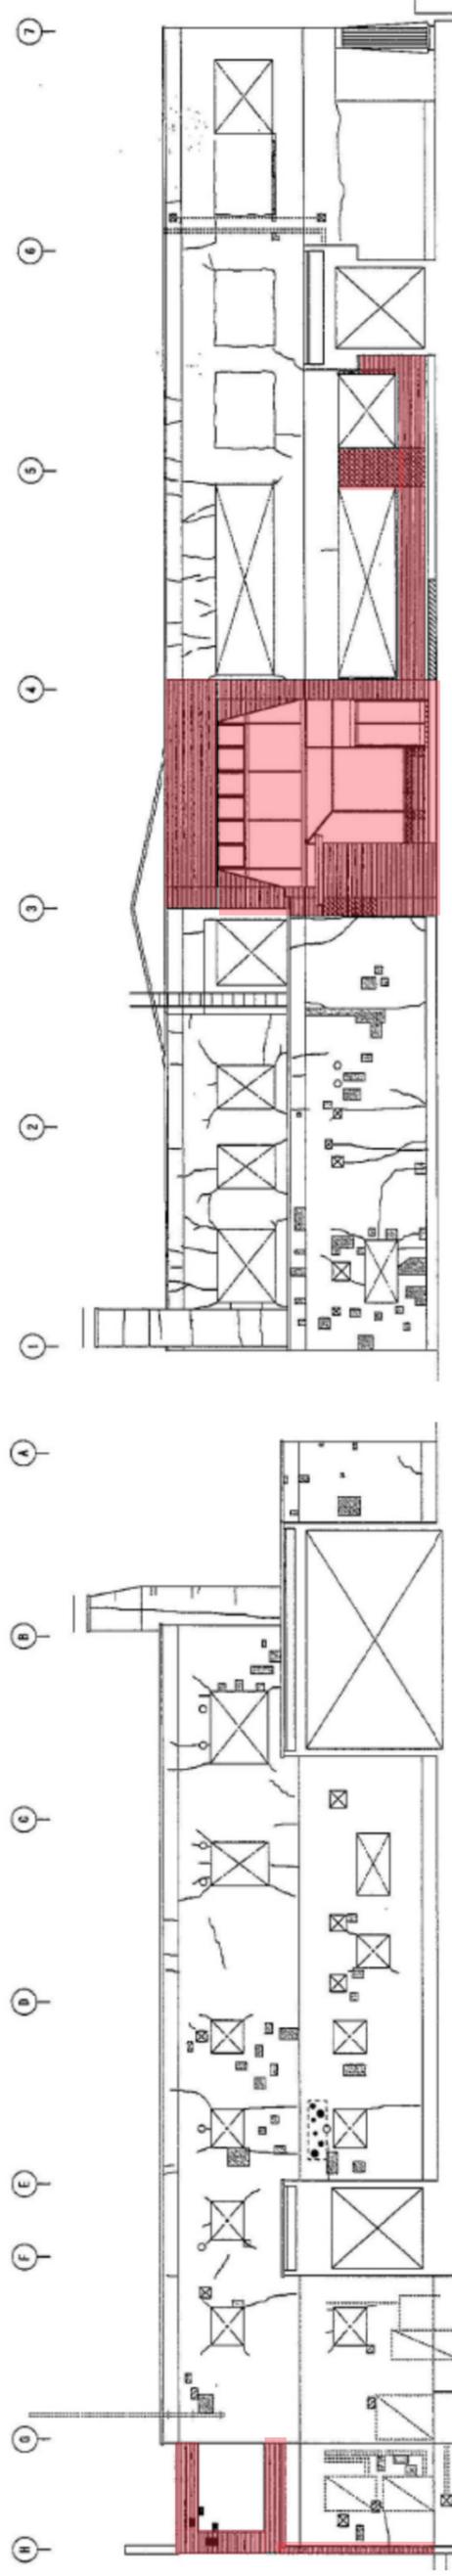


西面

南面

■ : タイル面


西老人福祉センター

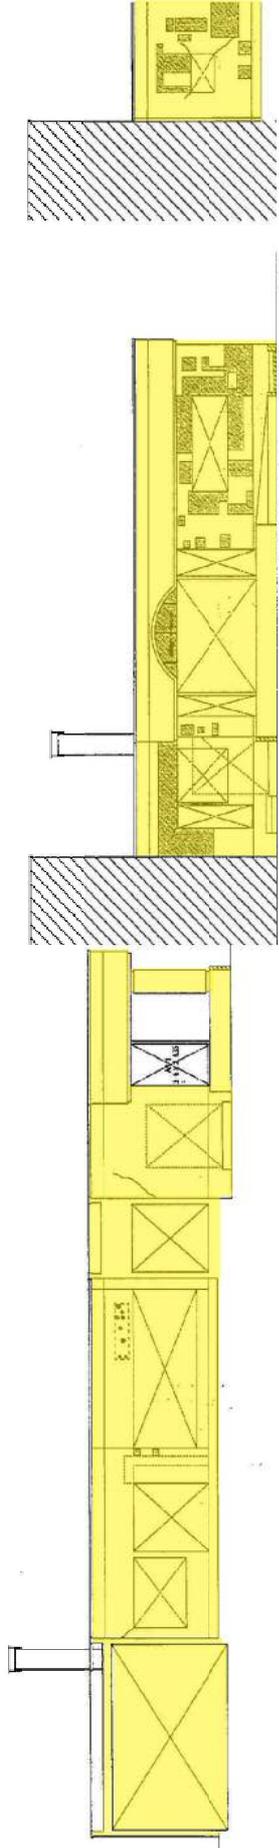

東立面図


北立面図

北立面図 (中庭)

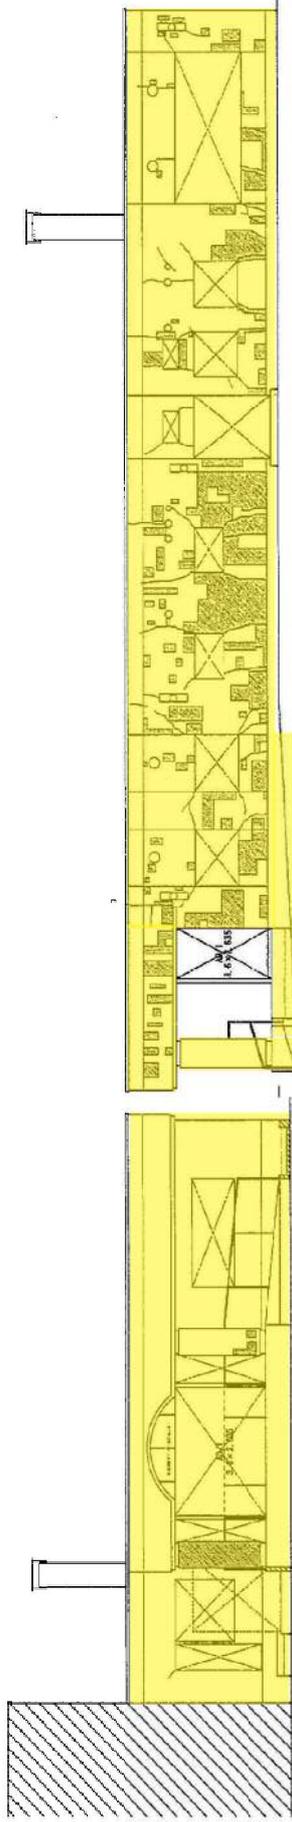

北立面図

西立面図

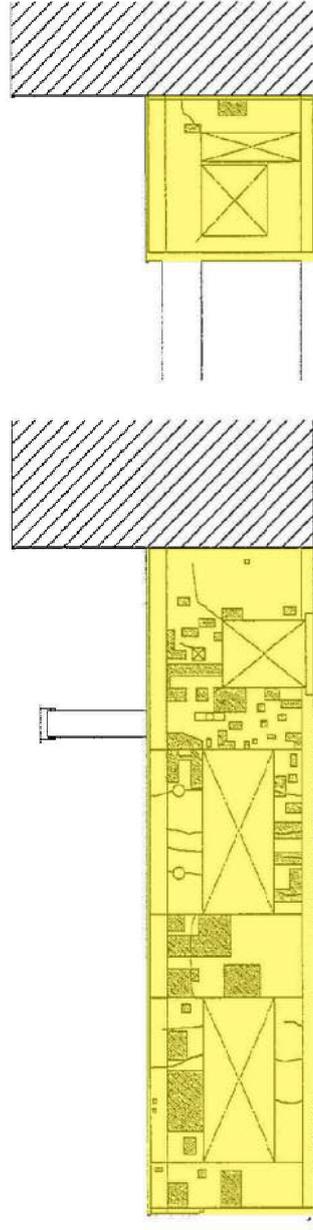

南立面図

南立面図 (中庭)

下地モルタル・塗装面

