


2階平面図 S 1/200

<p>1級建築士事務所登録(石)777号</p> <p>株式会社 浅井建築設計事務所 ASAI ARCHITECTS & ENGINEERS, INC</p>	<p>SUBMITTED BY</p> <p>CHECKED BY</p> <p>DRAWN BY</p>	<p>豊平老人福祉センター・中島児童会館 保全計画</p>	<p>2階平面図</p>	<p>1 / 200</p> <p>S</p> <p>1 /</p> <p>S</p>	<p>NO.</p>
---	---	-------------------------------	--------------	---	------------

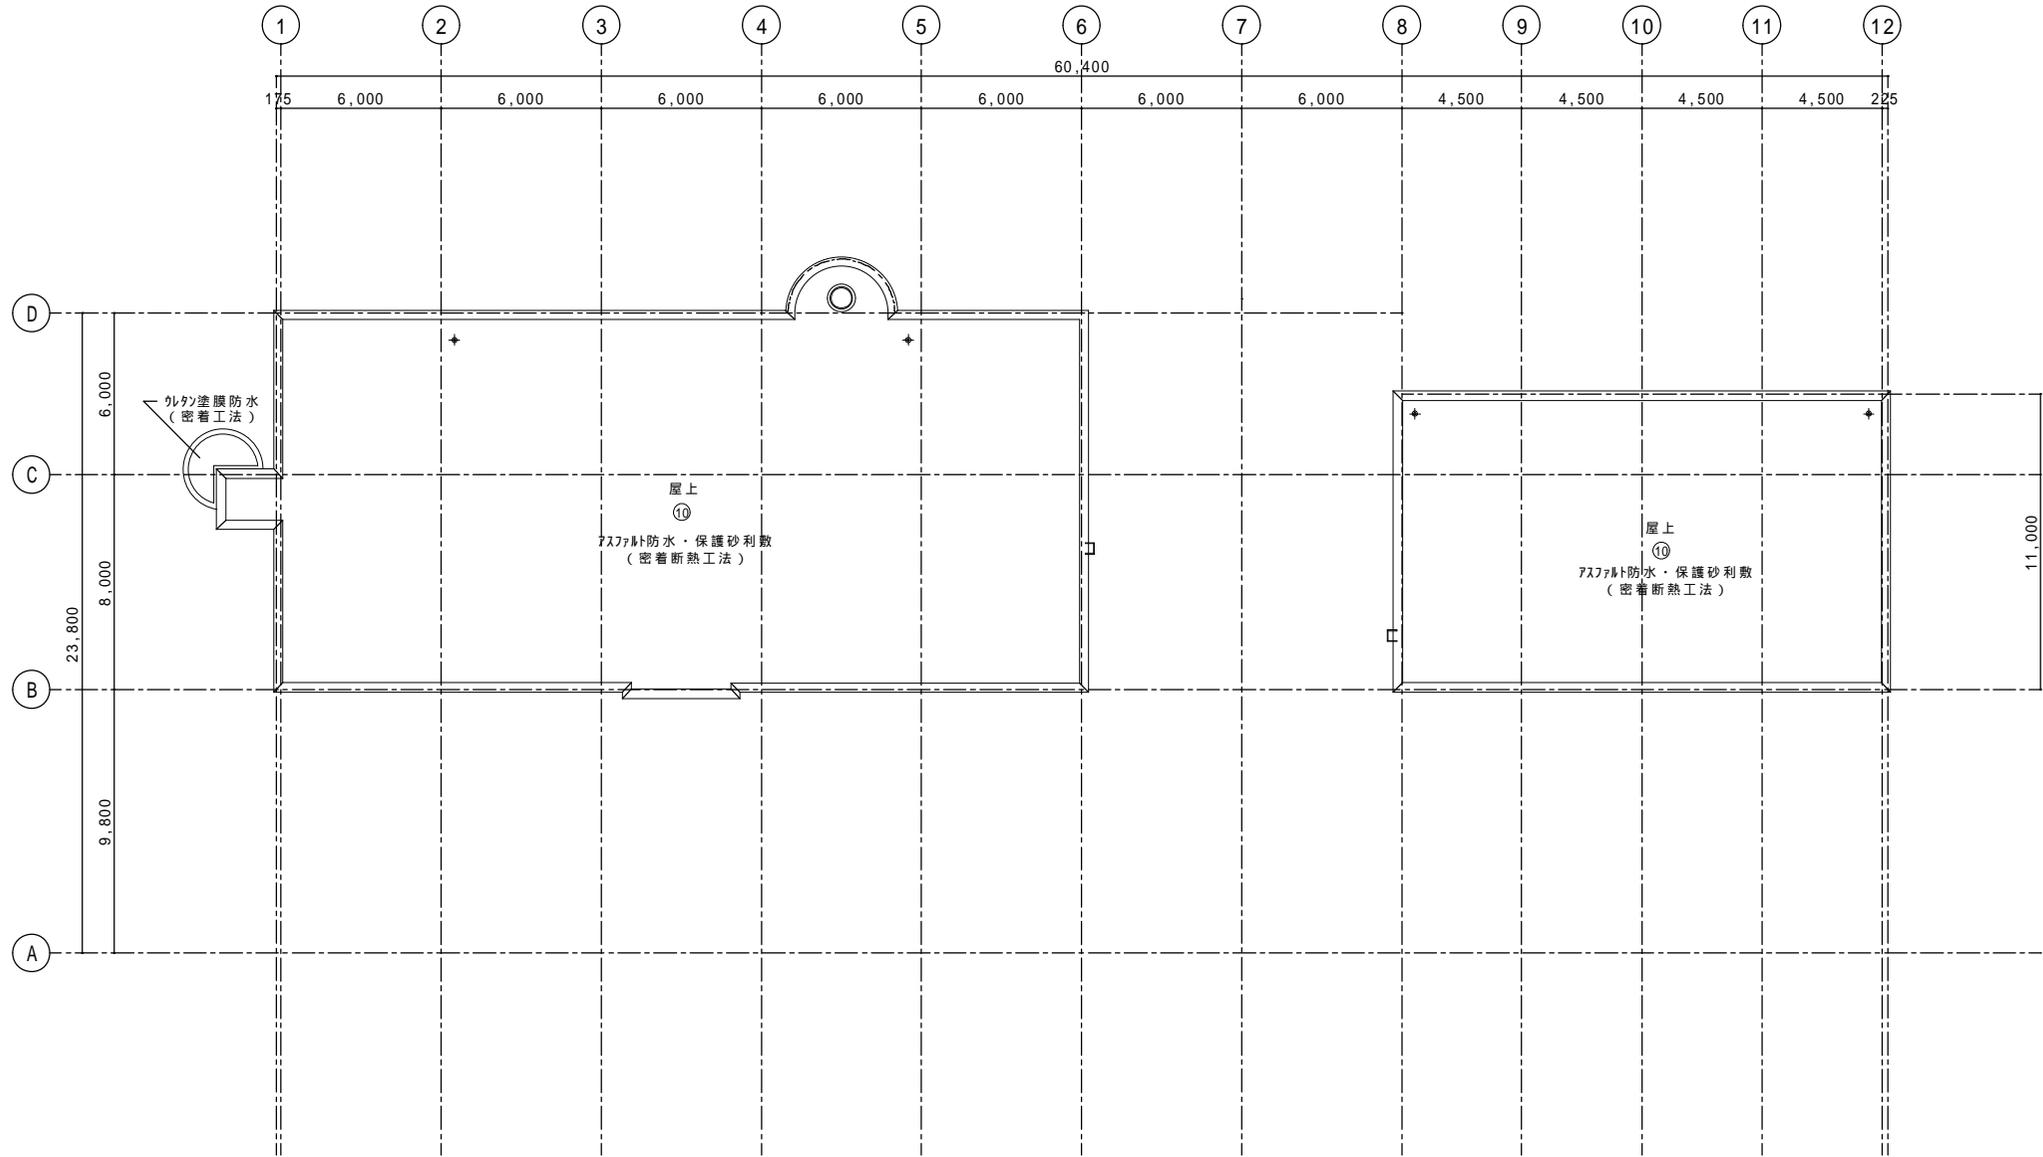

R 階平面図 S 1/200

	1級建築士事務所登録(石)777号  株式会社 浅井建築設計事務所 ASAI ARCHITECTS & ENGINEERS, INC	SUBMITTED BY	CHECKED BY	DRAWN BY	豊平老人福祉センター・中島児童会館 保全計画	R 階平面図 S 1/200 S 1/	NO. /
--	--	--------------	------------	----------	------------------------	---------------------------	-------