


1階 平面図 1 : 200


DESIGN STUDIO OF ARCHITECTURE 株式会社 建築工房	註記	札幌市	清田老人福祉センター	1 : 200	22 . 07 . 08	意匠 . 02
		視察覚醒がい老機観の外-ほか6施設建築業保全計画作成	1階 平面図			



2階 平面図 1 : 200

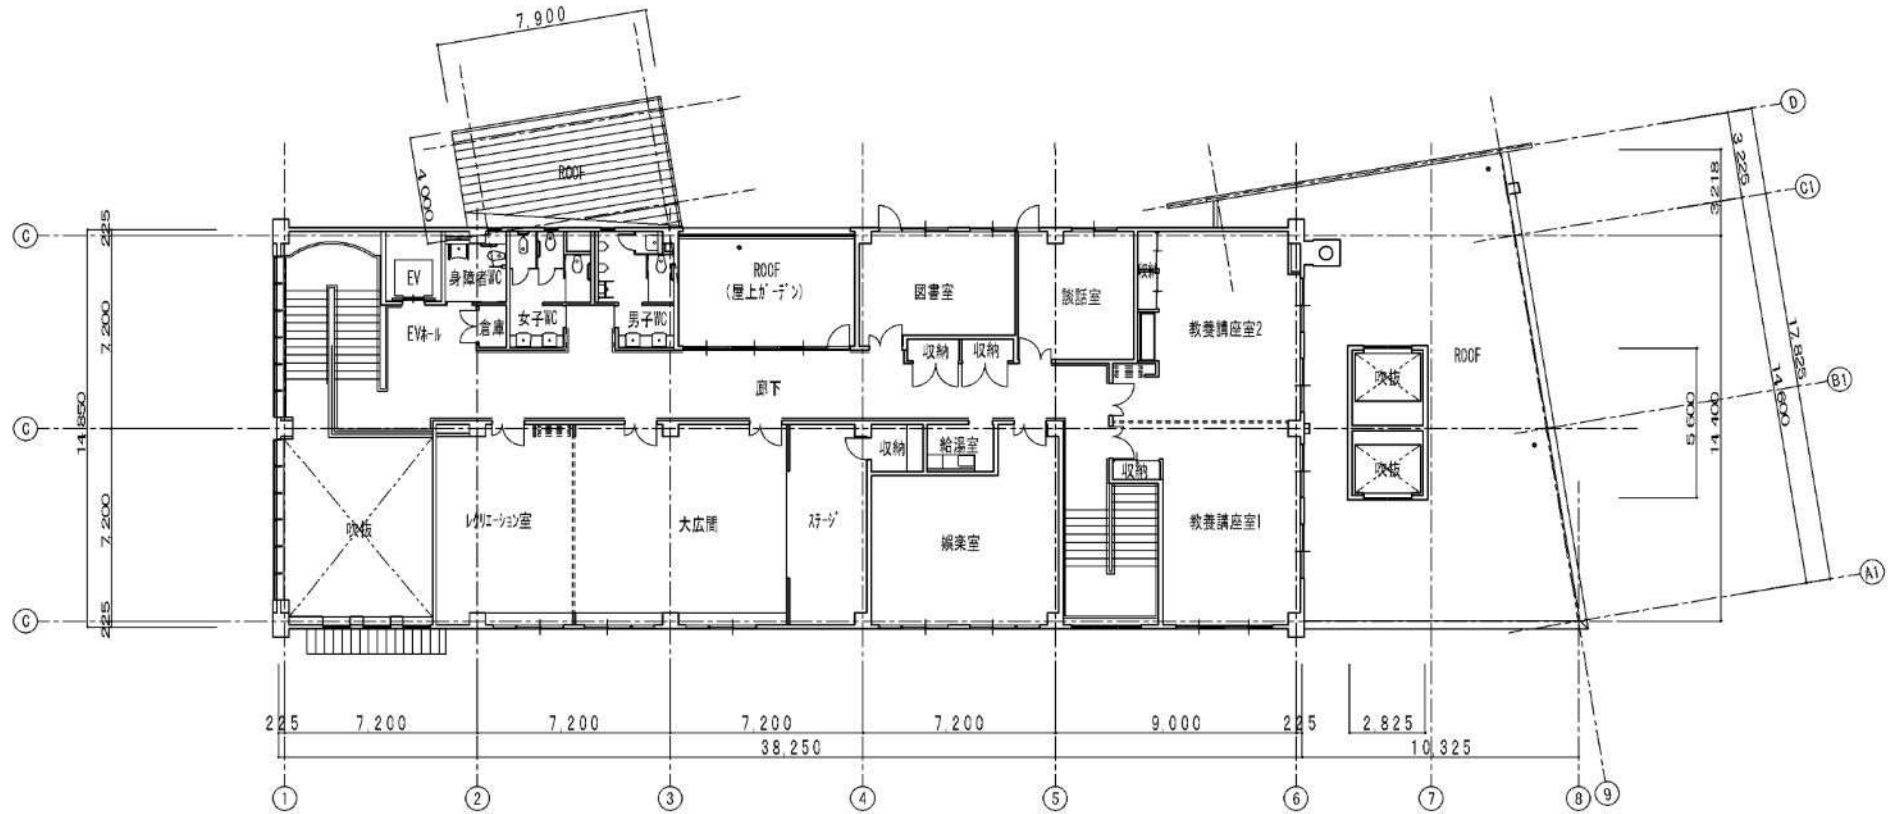

DESIGN STUDIO OF ARCHITECTURE 株式会社 建築工房	註 記	札幌市	清田老人福祉センター	1 : 200	22 . 07 . 08	意匠 . 03
		視察覚醒がい者情報センターほか6施設建築保全計画作成	2階 平面図			

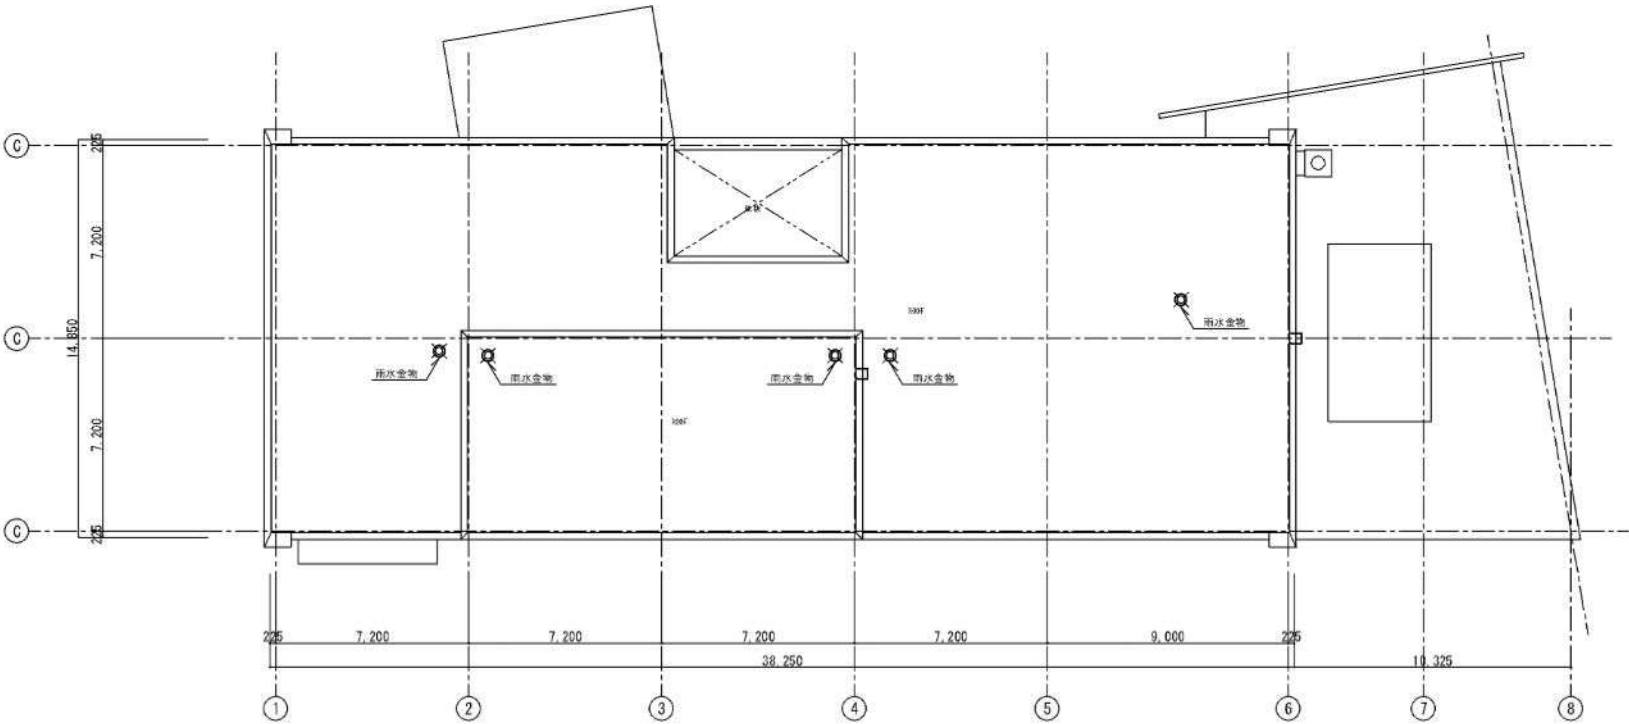

R階 平面図 1 : 200